



guia weber 5





Caro parceiro,

Apresentamos mais uma edição do Guia Weber.

A Saint-Gobain Portugal, focada no bem-estar de cada um e no futuro de todos, oferece um conjunto de soluções integradas focadas no setor da construção e reabilitação de edifícios, construção leve e descarbonização do setor.

Consciente do papel importante que representa para a descarbonização, a Saint-Gobain assume como compromisso a neutralidade carbónica até 2050 e, por isso, alinhado com o propósito **Making The World a Better Home**, promove a construção sustentável focada na inovação, digitalização e sustentabilidade.

A Weber investe continuamente no desenvolvimento de soluções inovadoras, garantindo qualidade na produção e comercialização, comprometendo-se a oferecer soluções com uma qualidade superior ao setor.

O Guia Weber é desenvolvido com muito empenho para que seja uma ferramenta útil para si, que o acompanha na realização dos seus projetos de construção e renovação, ajudando-o a escolher as melhores soluções e a ficar a par das novidades e tendências do setor.

Neste Guia Weber encontra sistemas e soluções para situações específicas, seja para obra nova ou reabilitação, e novidades resultantes das tendências de mercado e da forte aposta da Saint-Gobain na inovação e sustentabilidade.

Descubra toda a nossa oferta de soluções para isolamento térmico, revestimento e renovação de fachadas, impermeabilização, coberturas, reparação e regularização de betão, montagem e fixação, pavimentos e colagem e betumação de cerâmica – atividade onde a marca Weber foi eleita Marca Nº1 Escolha dos Profissionais, pelo 4º ano consecutivo, em 2024.

Esperamos, com esta nova edição, continuar a contar com a sua confiança e juntos seguirmos este caminho de um mundo melhor para as pessoas e para o planeta.

Obrigado por caminhar connosco e juntos construirmos um mundo melhor.

José Martos

CEO Saint-Gobain Portugal





Saint-Gobain é líder mundial em construção sustentável

Índice



Cerca de **168.000** colaboradores



Presente em **75** países



€51.2 mil milhões em vendas em 2022



Uma das 100 empresas mais inovadoras



Nasceu há mais de **350** anos



Mais de **2700** pontos de venda



Mais de 80% das vendas no mercado da construção



Neutralidade carbónica em 2050

Excelente potencial para inovação

através da sua experiência industrial e de distribuição, bem como dos seus esforços de pesquisa na área dos materiais e na eficiência energética.

Líder europeu e mundial

nas suas atividades, com operações descentralizadas para adaptar às necessidades dos mercados locais.

Um portefólio único de soluções de valor acrescentado

na construção e na indústria, adequado para projetos comuns de desenvolvimento.

Um sólido conjunto de valores

que ajuda o Grupo a construir relações sólidas e de responsabilidade com todas as partes interessadas, desde os clientes, colaboradores, fornecedores, subcontratados, acionistas e comunidade.

Profunda compreensão das necessidades

dos profissionais da construção, através das equipas da sua rede de distribuição, e uma prestação de serviços que integra a transformação digital.

A **Saint-Gobain** acredita na evolução e pretende ser um agente de mudança contribuindo para a melhoria da saúde e do bem-estar individual e coletivo. Estamos convictos que estão ainda por inventar as soluções que vão ao encontro das necessidades essenciais de todos e que nos permitam viver melhor em conjunto, sem pôr em causa as gerações futuras. O nosso compromisso para alcançar este objetivo ambicioso é pautado pelo nosso propósito partilhado

MAKING THE WORLD A BETTER HOME

APRESENTAÇÃO SAINT-GOBAIN

02

ÍNDICE DE SITUAÇÕES OBRA NOVA 04

ÍNDICE DE SITUAÇÕES RENOVAÇÃO

38

PROBLEMAS E SOLUÇÕES

 Colagem de cerâmica 	72
Juntas	124
Fachadas	152
 Impermeabilização 	252
• Reparação e regularização de betão	306
 Montagem e fixação 	322
Pavimentos	344

GUIAS DE ESCOLHA

 Colagem de cerâmica 	100
Juntas	134
Sistemas webertherm - ETICS	199
Fachadas	204
Impermeabilização	269
Coberturas	290
• Reparação e regularização de betão	315
 Montagem e fixação 	335
Pavimentos	362

PRODUTOS E ATIVIDADES

 Colagem de cerâmica 	104
Juntas	136
Fachadas	206
 Impermeabilização 	270
Coberturas	293
• Reparação e regularização de betão	316
 Montagem e fixação 	336
Pavimentos	364

CORES E TEXTURAS


407

ACADEMIA SAINT-GOBAIN

SERVIÇOS

415

QUALIDADE, AMBIENTE E SEGURANÇA

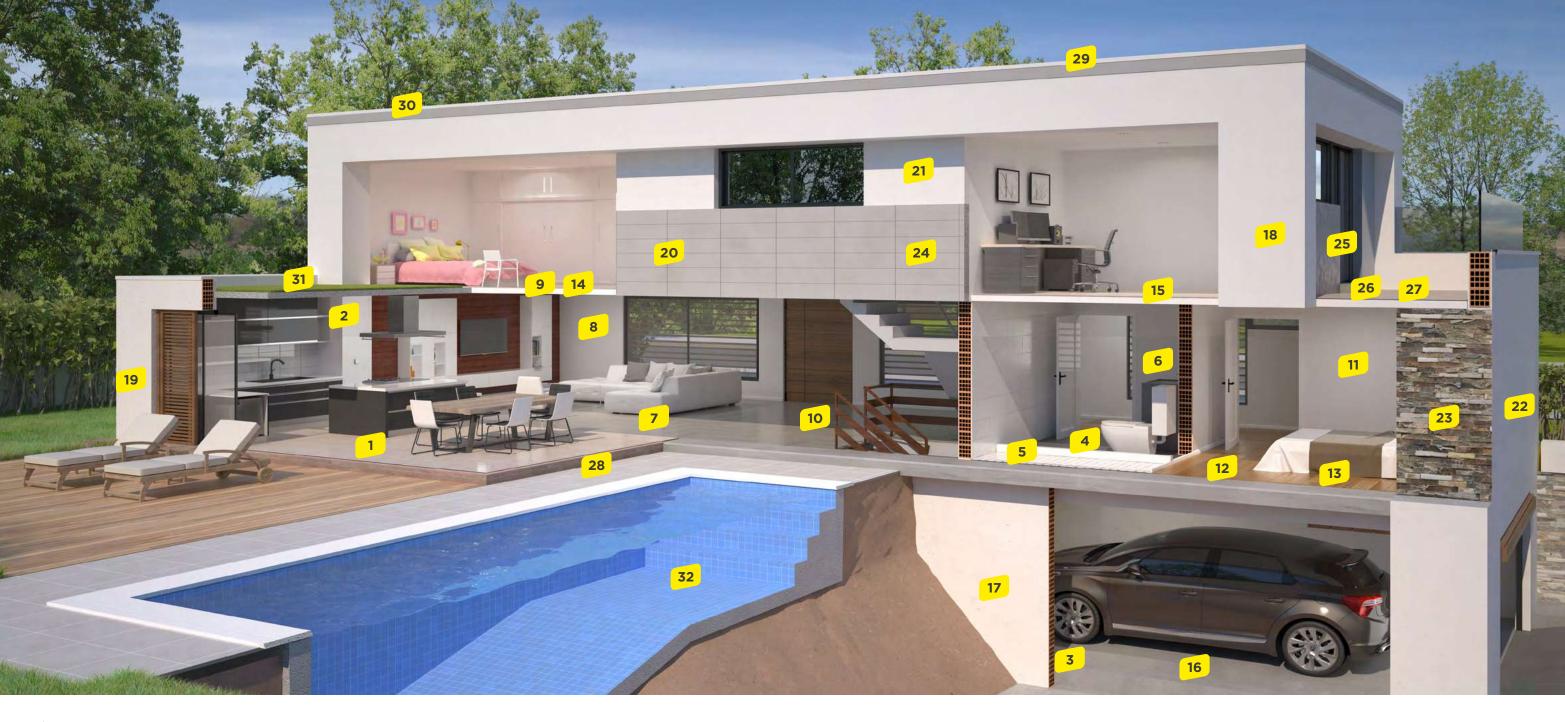

Índice de situações Obra Nova


- 1 Aplicação de cerâmica em pavimento interior **p. 06**
- 2 Aplicação de revestimento cerâmico em parede interior **p. 07**
- 3 Pintura em pavimento **p. 08**
- 4 Aplicação de cerâmica em pavimento interior irregular **p. 09**
- 5 Aplicação de cerâmica em base de duche p. 10
- 6 Aplicação de revestimento cerâmico sobre gesso cartonado **p. 11**
- 7 Aplicação de revestimento cerâmico sobre pavimento aquecido **p. 12**
- 8 Acabamento liso em parede interior p. 13


- 9 Aplicação de pavimento vinílico **p. 14**
- 10 Aplicação de pavimento cimentício contínuo p. 15
- 11 Acabamento liso em parede interior sobre suporte de madeira **p. 16**
- 12 Execução de pavimento com isolamento acústico p. 17
- 13 Aplicação de madeira em pavimento p. 18
- 14 Execução de pavimento com redução de ruído de impacto p. 19
- 15 Execução de pavimento em cerâmica com redução de ruído de impacto **p. 20**
- 16 Execução de pavimento contínuo em garagens p. 21
- 17 Impermeabilização de paredes enterradas pelo exterior **p. 22**

- 18 Fachada com sistema de isolamento térmico resistente ao fogo p. 23
- 19 Fachada com sistema de isolamento térmico sustentável **p. 24**
- Fachada com sistema de isolamento térmico e acabamento cerâmico de grande formato **p. 25**
- 21 Fachada com reboco isolante p. 26
- Fachada com sistema de isolamento térmico clássico **p. 27**
- 23 Aplicação de pedra natural em fachada p. 28
- 24 Aplicação de revestimento cerâmico em fachada **p. 29**
- 25 Acabamento decorativo em fachada p. 30


- 26 Execução de pavimento em varanda ou terraço p. 31
- 27 Aplicação de cerâmica em pavimento exterior p. 32
- 28 Impermeabilização com membrana betuminosa em varanda ou terraço com acabamento cerâmico p. 33
- 29 Cobertura plana Impermeabilização com membrana líquida de poliuretano de base aquosa **p. 34**
- 30 Cobertura plana Impermeabilização com membrana betuminosa **p. 35**
- 31 Cobertura ajardinada p. 36
- 32 Execução de uma piscina p. 37


GUIA WEBER | SITUAÇÕES OBRA NOVA | GUIA WEBER

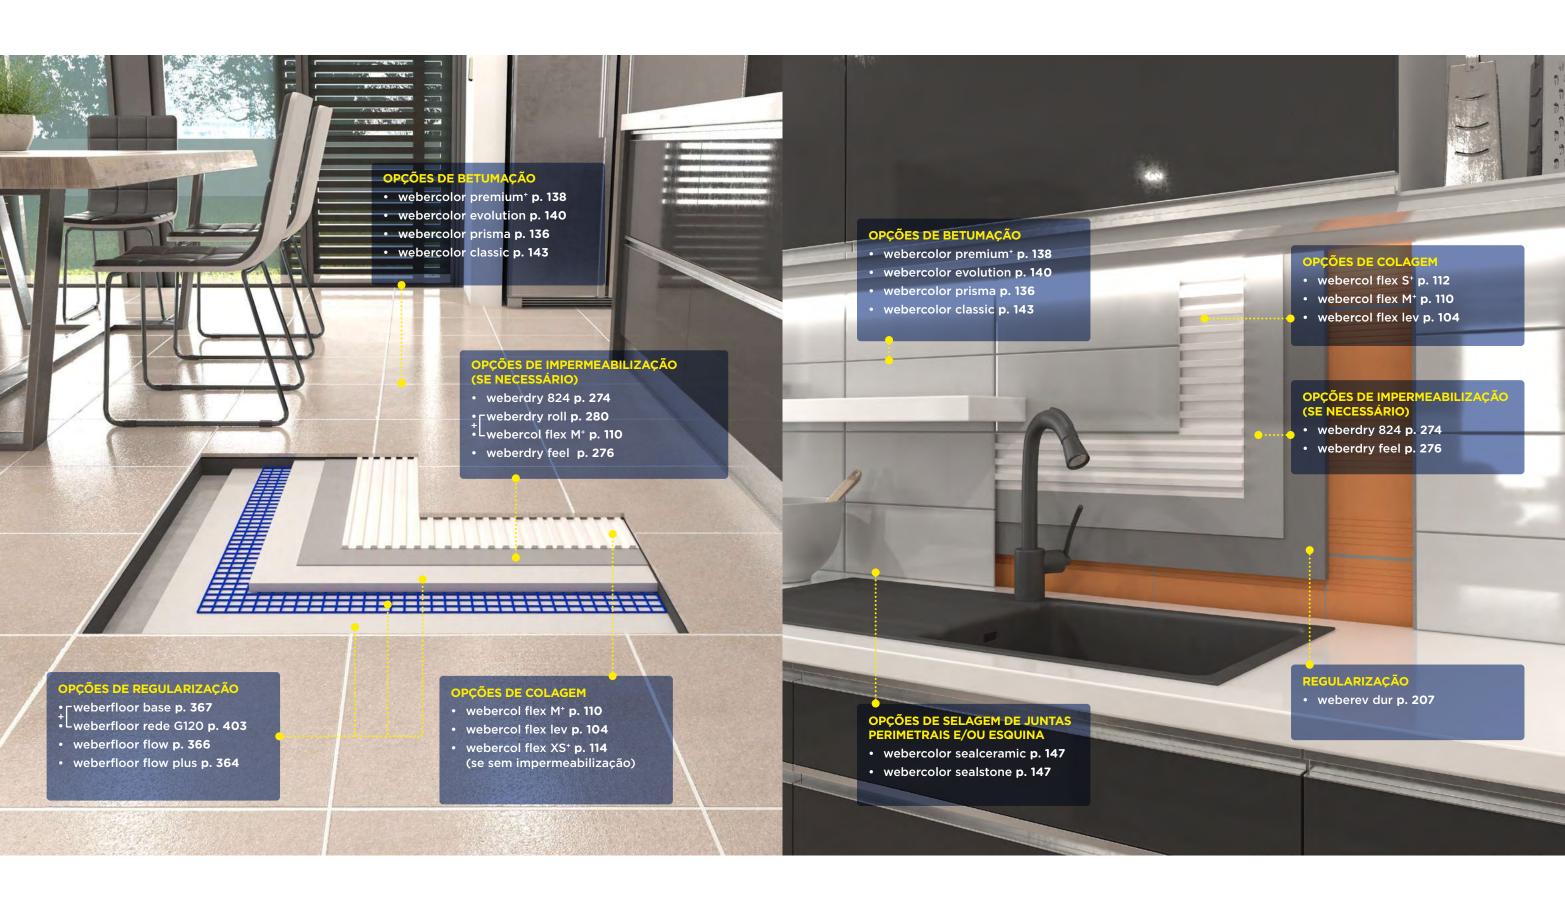

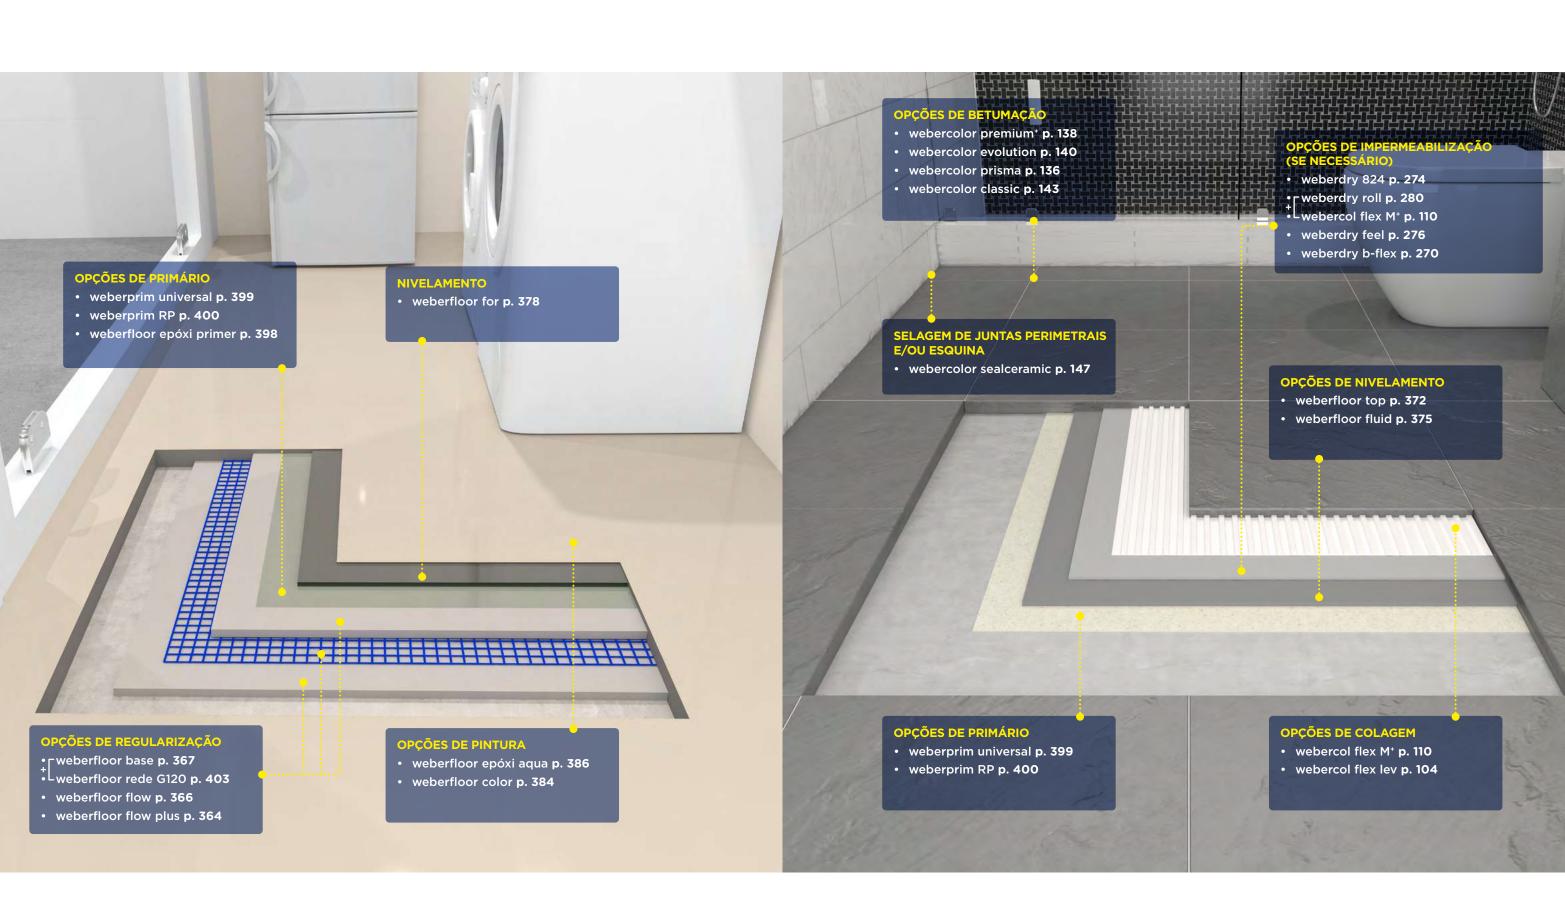


GUIA WEBER | SITUAÇÕES OBRA NOVA | GUIA WEBER 9

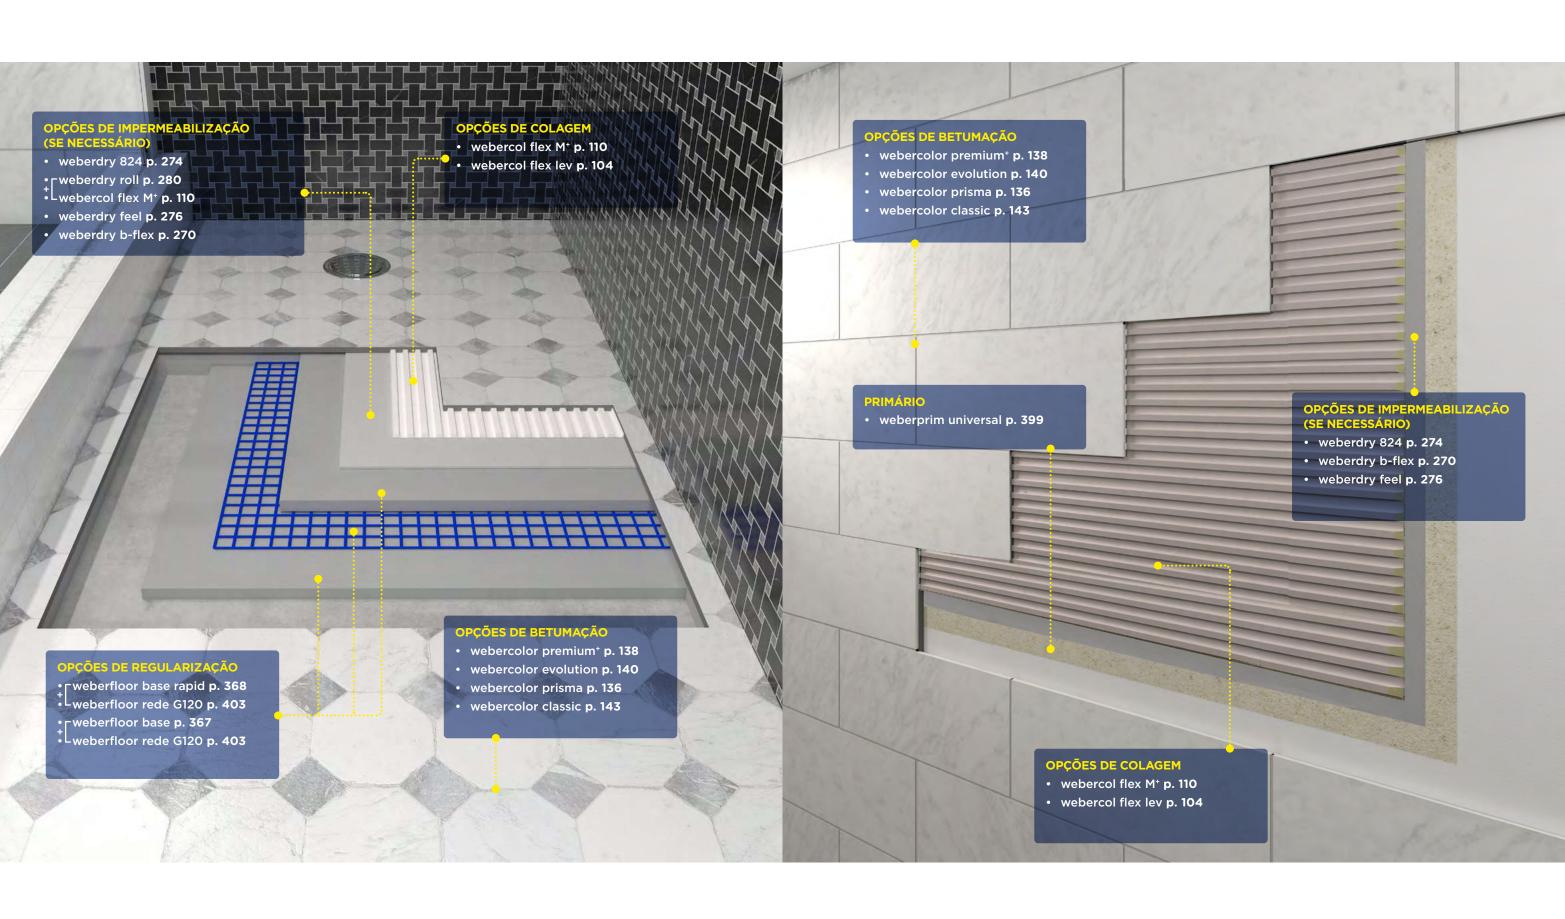

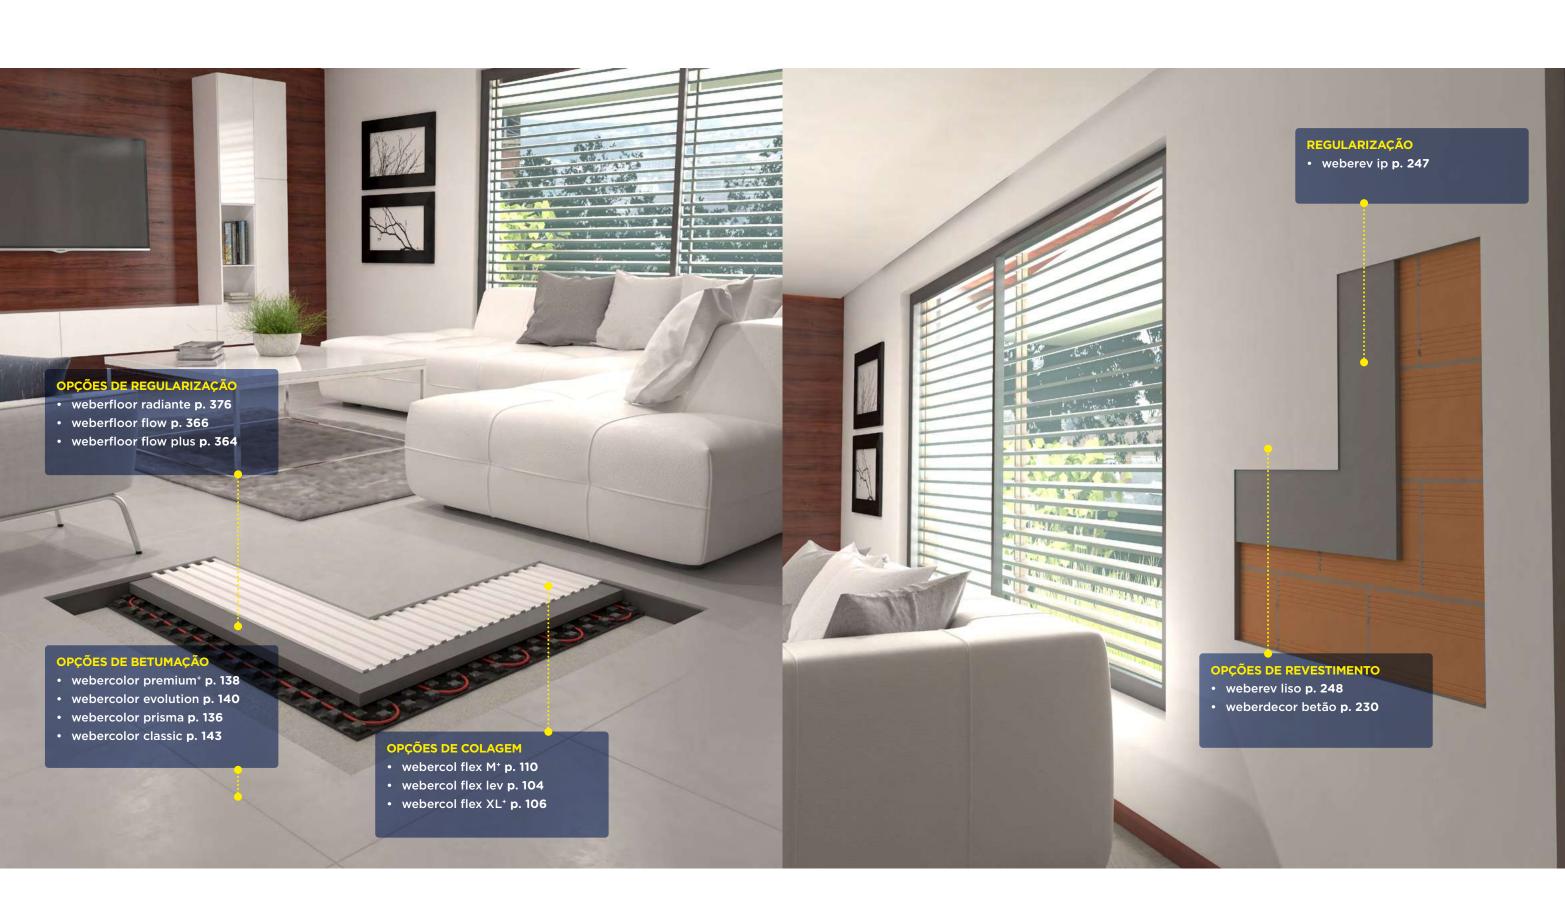



12 **GUIA WEBER** | SITUAÇÕES OBRA NOVA SITUAÇÕES OBRA NOVA

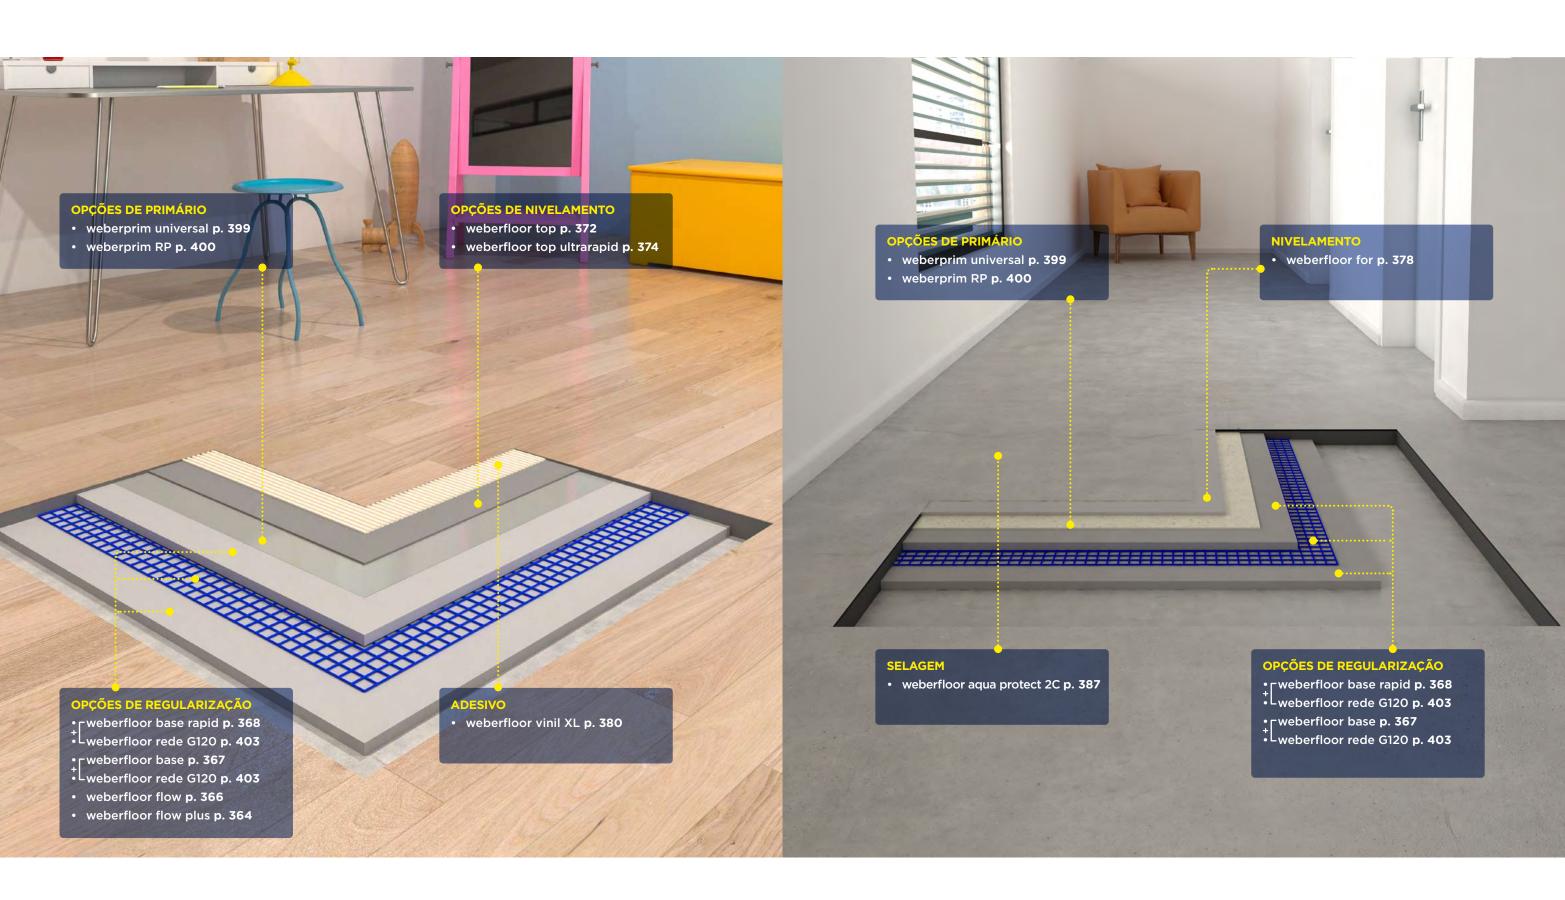



ACABAMENTO LISO EM PAREDE INTERIOR SOBRE SUPORTE DE **MADEIRA**



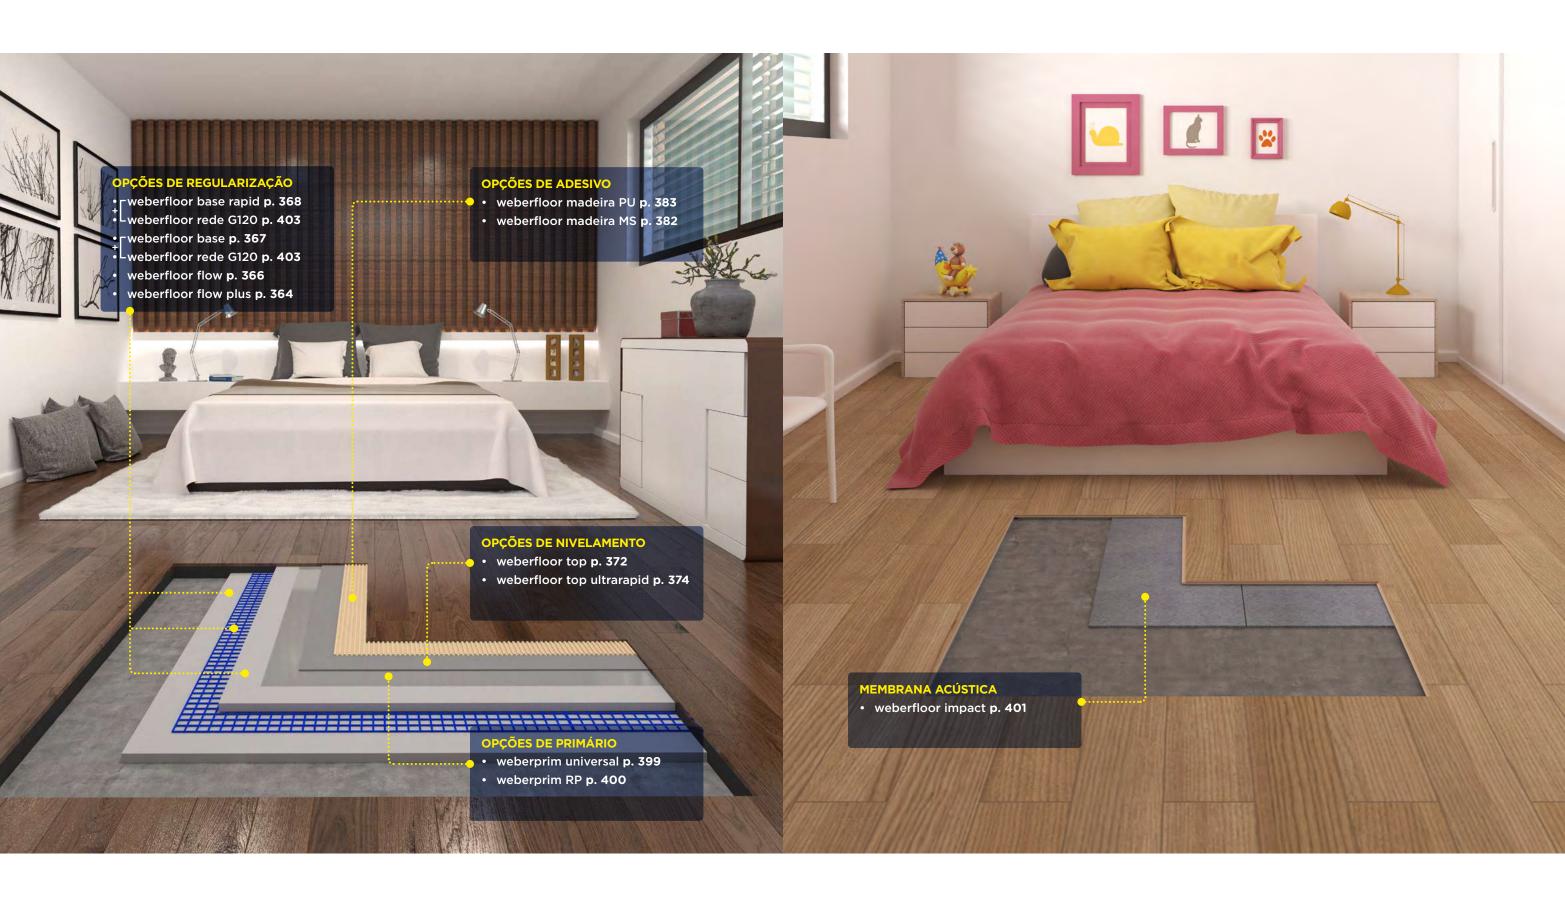


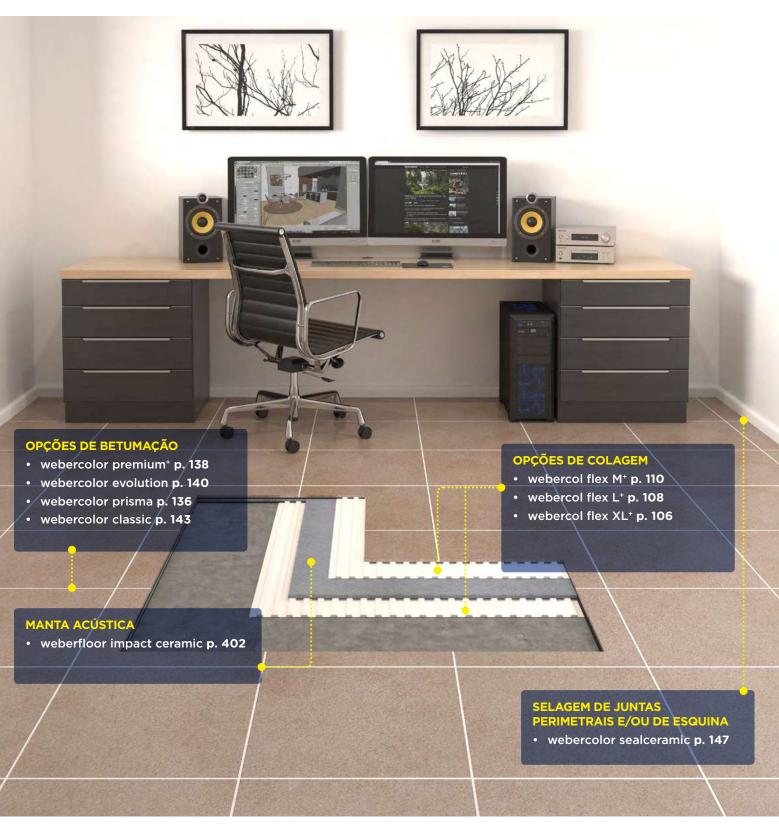

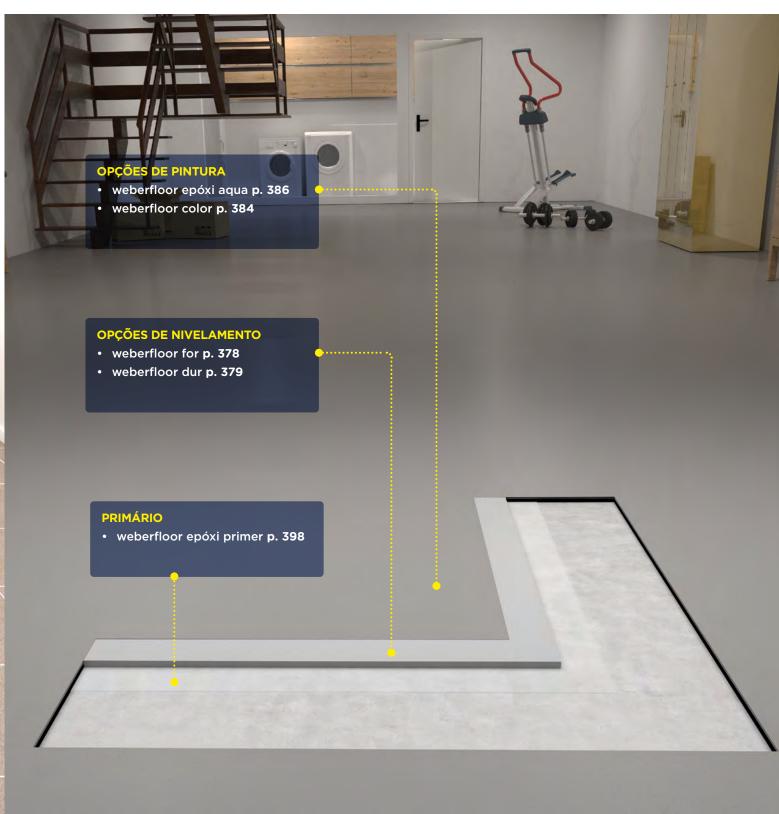


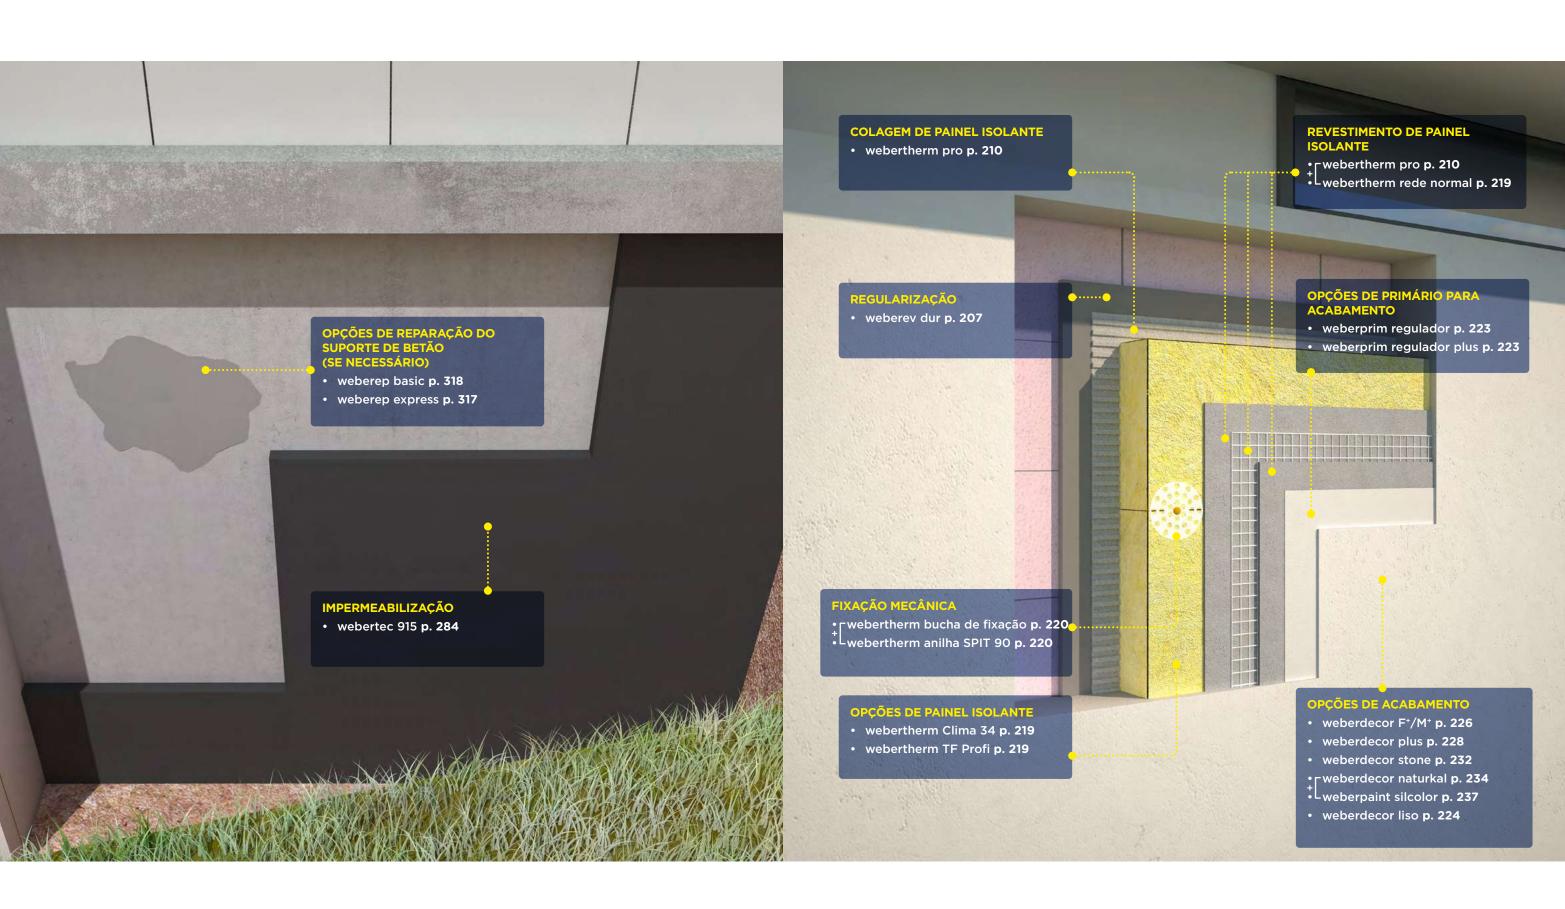

SITUAÇÕES OBRA NOVA | **GUIA WEBER** 23 22 GUIA WEBER | SITUAÇÕES OBRA NOVA

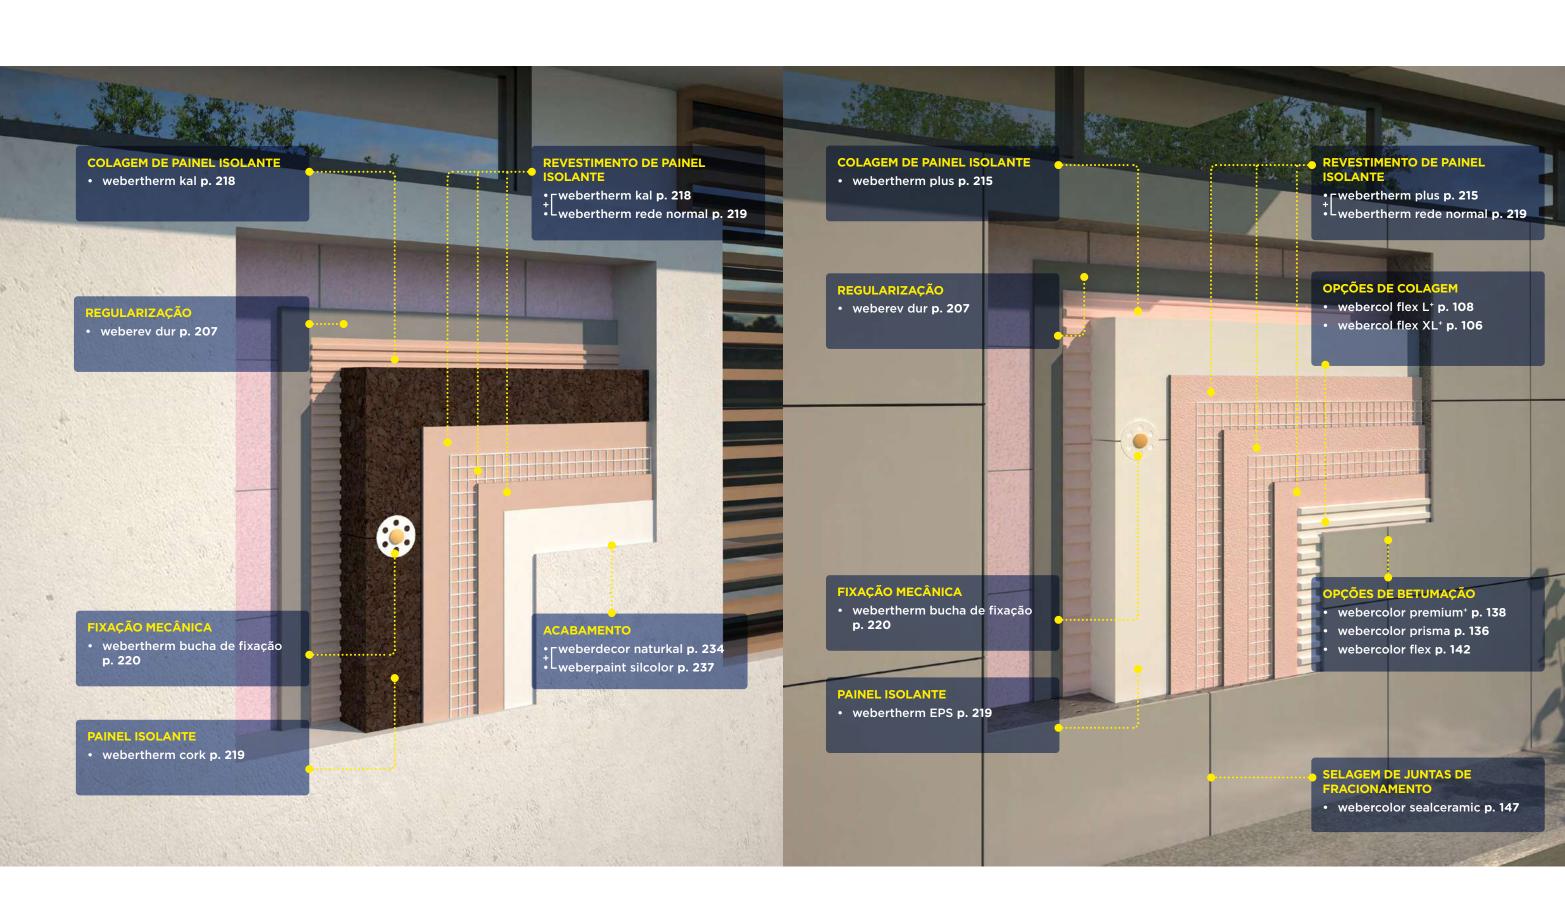


24 **GUIA WEBER** | SITUAÇÕES OBRA NOVA | **GUIA WEBER** 25

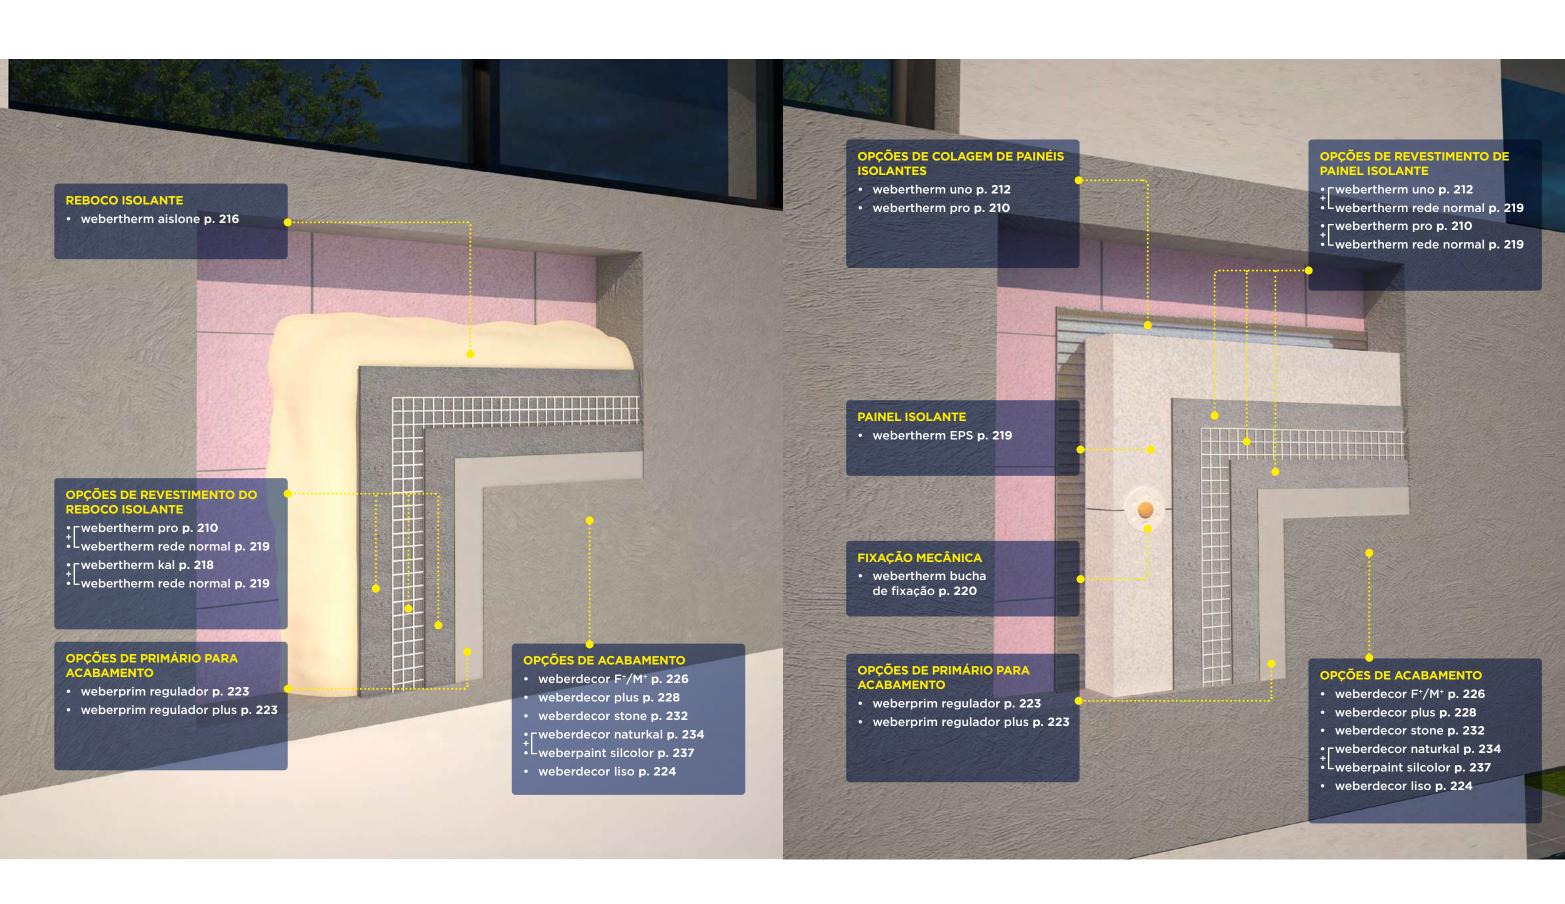



26 **GUIA WEBER** | SITUAÇÕES OBRA NOVA | **GUIA WEBER** 27



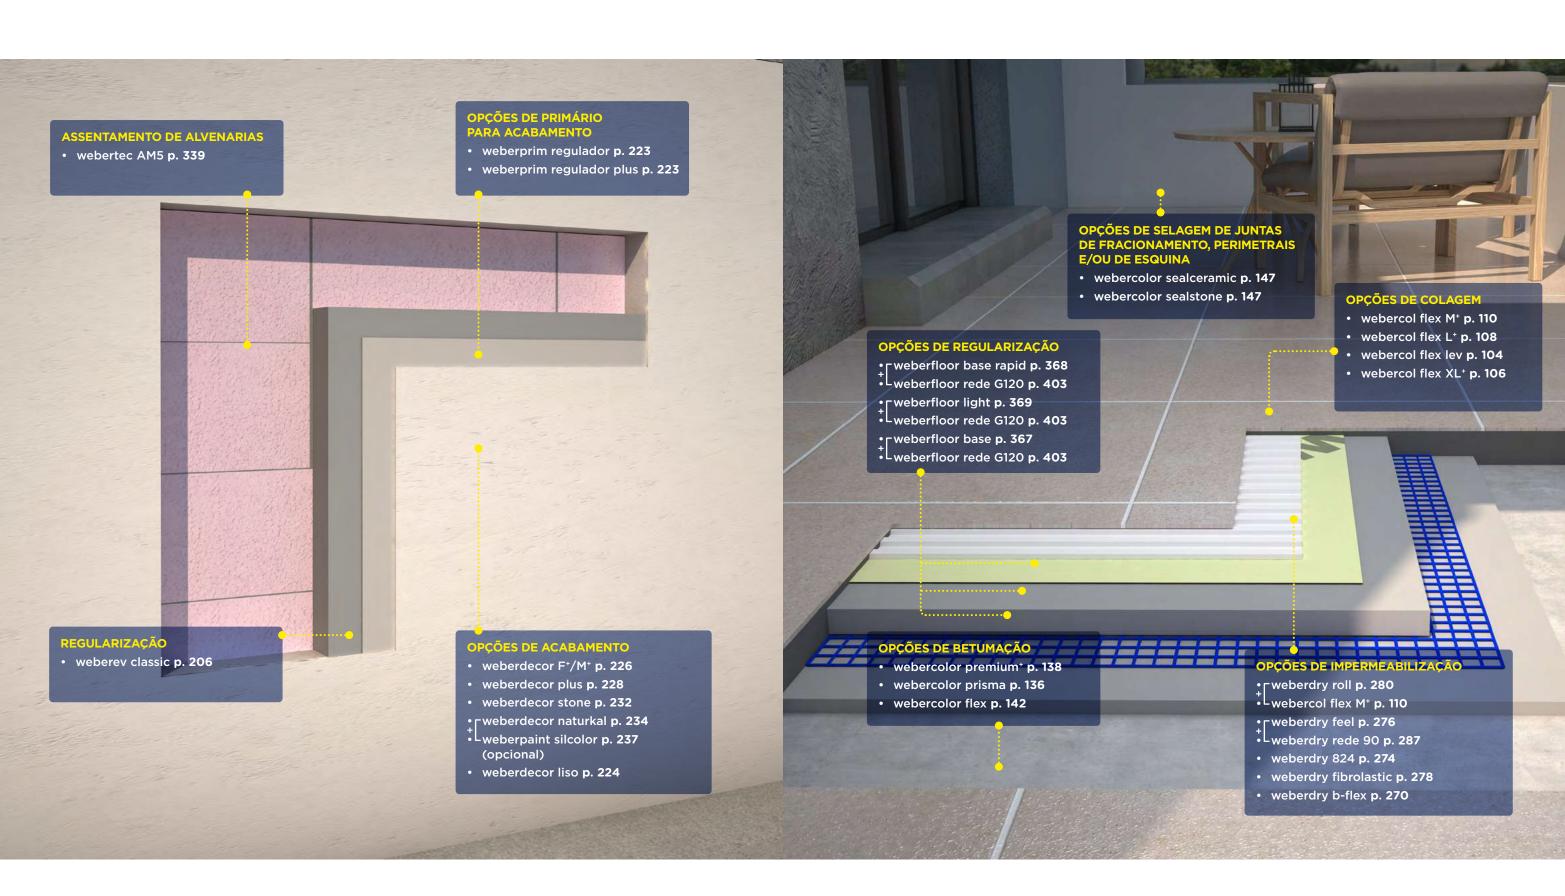


30 GUIA WEBER | SITUAÇÕES OBRA NOVA | GUIA WEBER 31

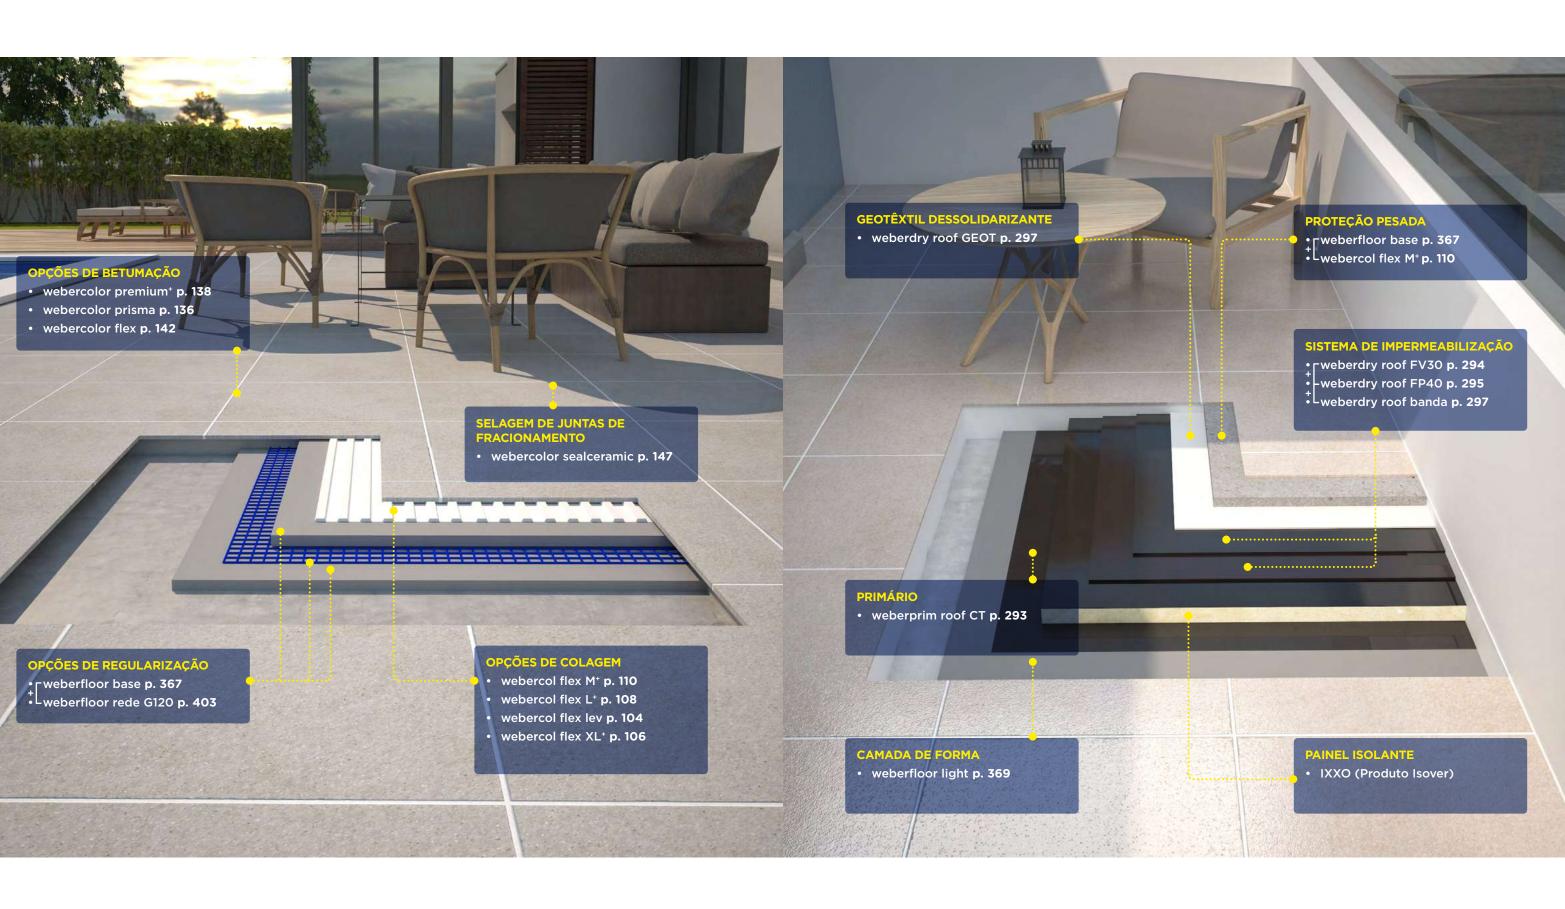

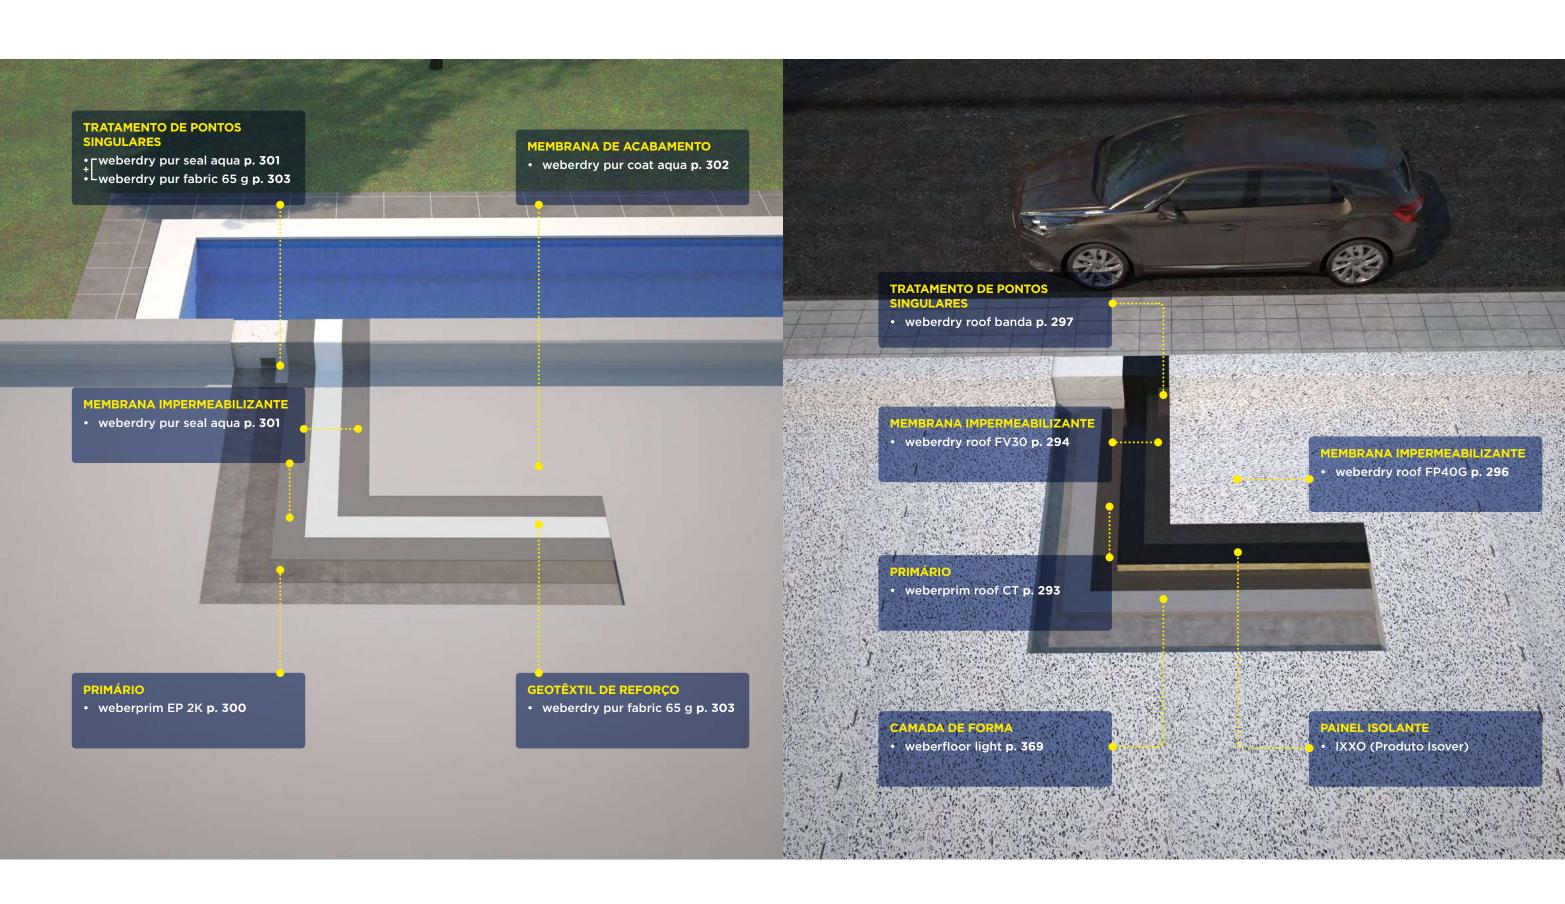

36 **GUIA WEBER** | SITUAÇÕES OBRA NOVA | **GUIA WEBER** 37

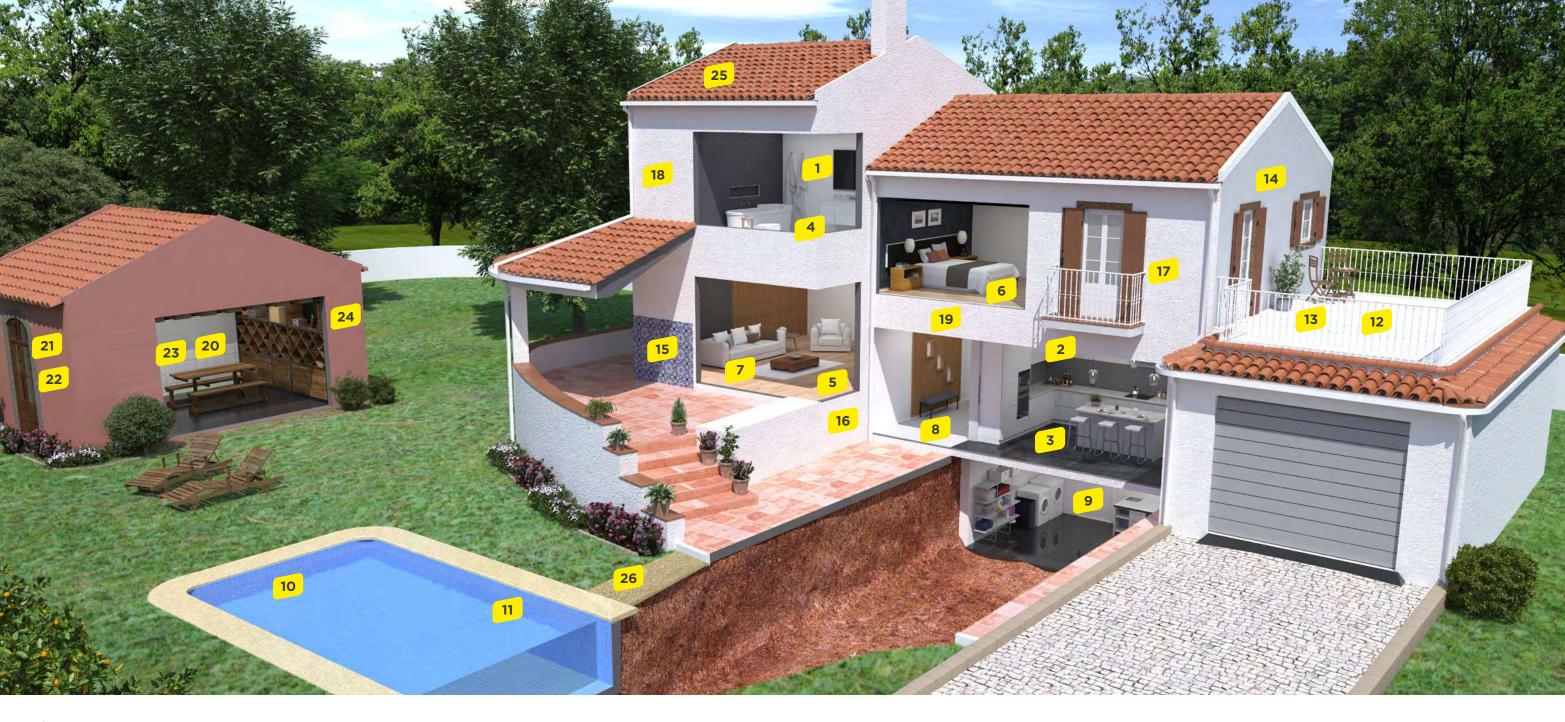

Índice de situações Renovação

- 1 Aplicação de cerâmica sobre cerâmica em pavimento e 7 Renovação de pavimento irregular em madeira com parede interior p. 40
- 2 Acabamento liso em parede sobre cerâmica p. 41
- 3 Aplicação de pavimento cimentício contínuo sobre cerâmica p. 42
- 4 Aplicação de cerâmica sobre um pavimento em madeira em zonas húmidas **p. 43**
- 5 Aplicação de vinílico sobre pavimento cerâmico p. 44
- 6 Aplicação de madeira sobre pavimento cerâmico p. 45

- vinílico p. 46
- 8 Renovação de pavimento irregular em madeira com cerâmica p. 47
- 9 Tratamento de paredes de caves pelo interior p. 48
- 10 Renovação de juntas em piscinas p. 49
- 11 Renovação de uma piscina p. 50
- 12 Renovação de varanda ou terraço p. 51
- 13 Aplicação de cerâmica sobre cerâmica em varanda ou terraço **p. 52**


- 14 Renovação de uma fachada com cerâmica (removendo cerâmica antiga) p. 53
- 15 Renovação e manutenção de juntas cerâmicas em fachada p. 54
- 16 Renovação de uma fachada em cerâmica fissurada p. 55
- 17 Renovação de fachada com sistema de isolamento térmico resistente ao fogo **p. 56**
- 18 Renovação de fachada com sistema de isolamento térmico sustentável p. 57
- 19 Renovação de fachada com sistema de isolamento térmico clássico **p. 58**

- 20 Reabilitação de paredes com salitres **p. 59**
- 21 Reabilitação de paredes antigas com acabamento liso **p. 60**
- 22 Reabilitação de paredes antigas com acabamento areado p. 61
- Reabilitação de paredes antigas com acabamento cerâmico **p. 62**
- 24 Reabilitação de fachadas antigas com reboco térmico p. 63
- 25 Cobertura inclinada Impermeabilização com membrana betuminosa **p. 64**
- 26 Execução de pavimento exterior drenante p. 65




40 **GUIA WEBER** | SITUAÇÕES RENOVAÇÃO | **GUIA WEBER** 41


42 **GUIA WEBER** | SITUAÇÕES RENOVAÇÃO | **GUIA WEBER** 43

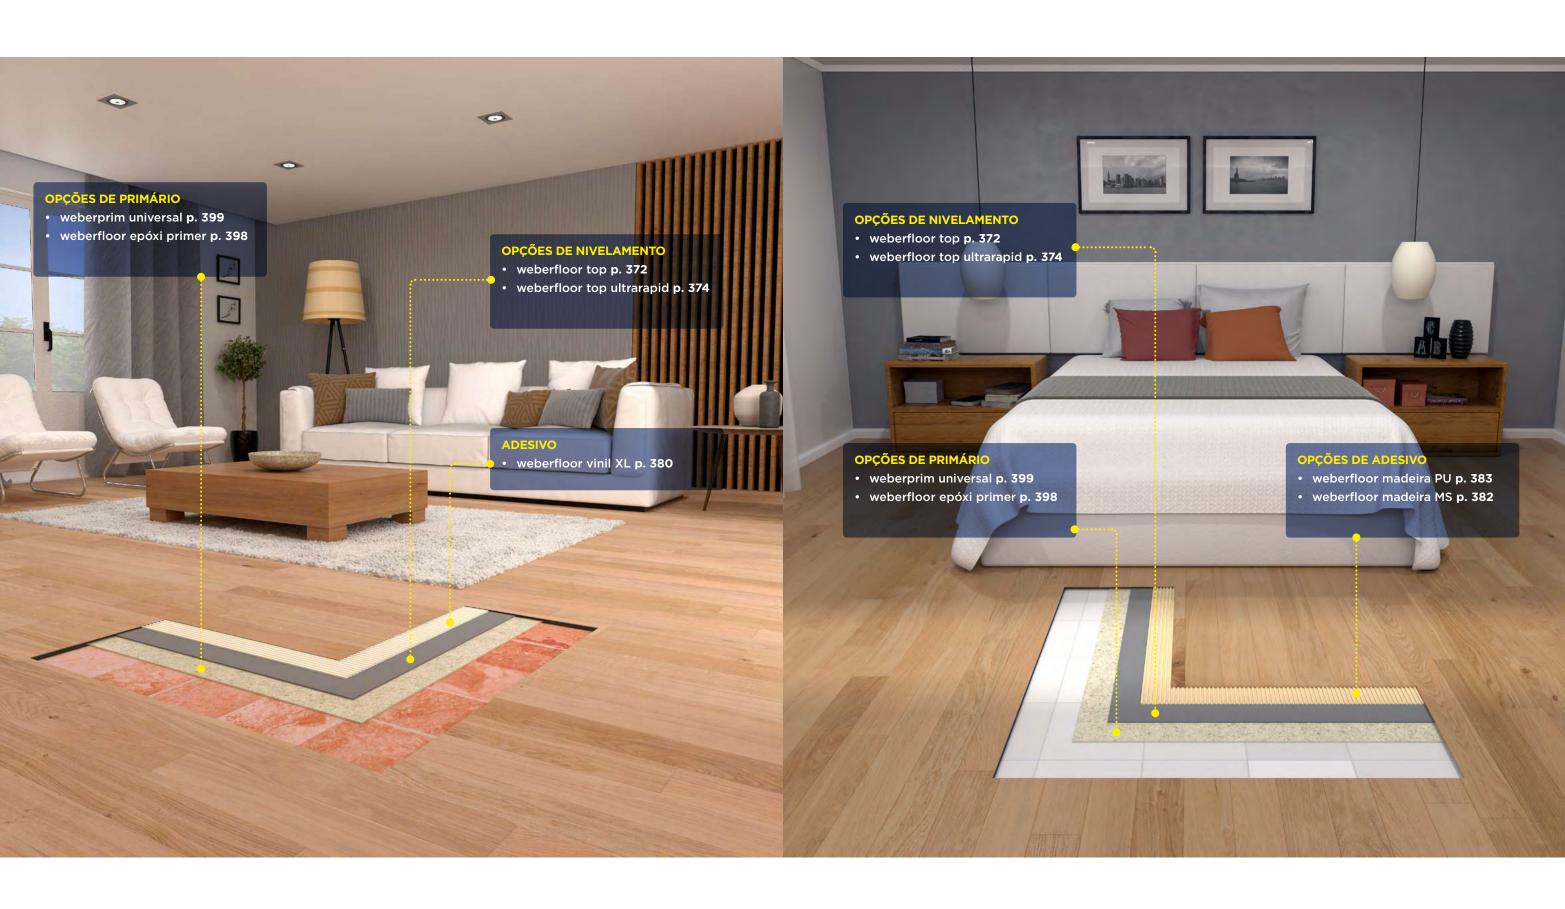

46 **GUIA WEBER** | SITUAÇÕES RENOVAÇÃO | **GUIA WEBER** 47

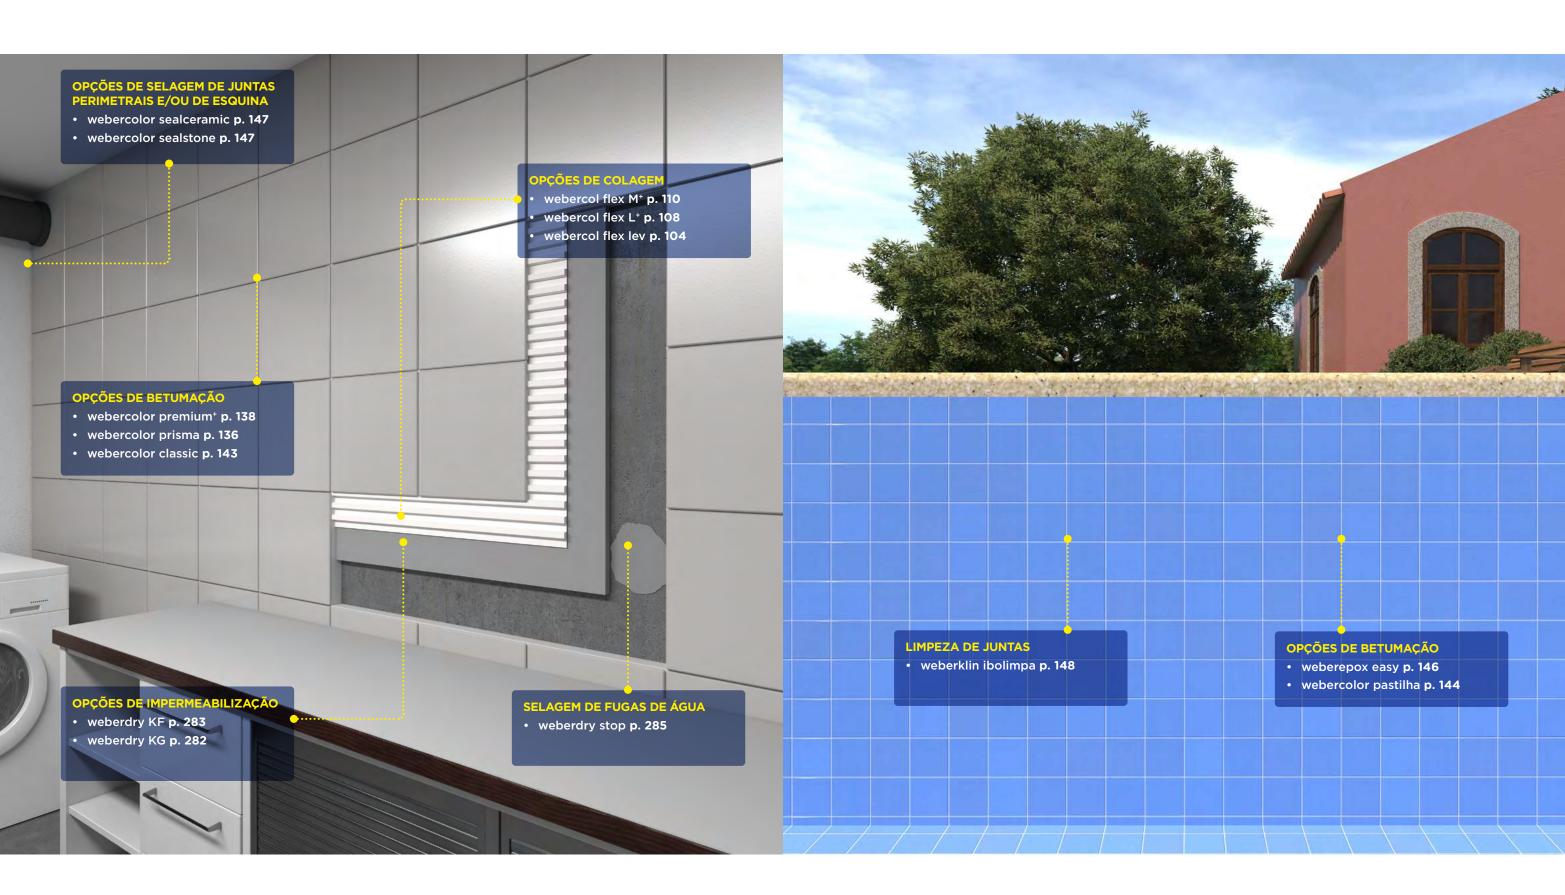


48 **GUIA WEBER** | SITUAÇÕES RENOVAÇÃO | **GUIA WEBER** 49

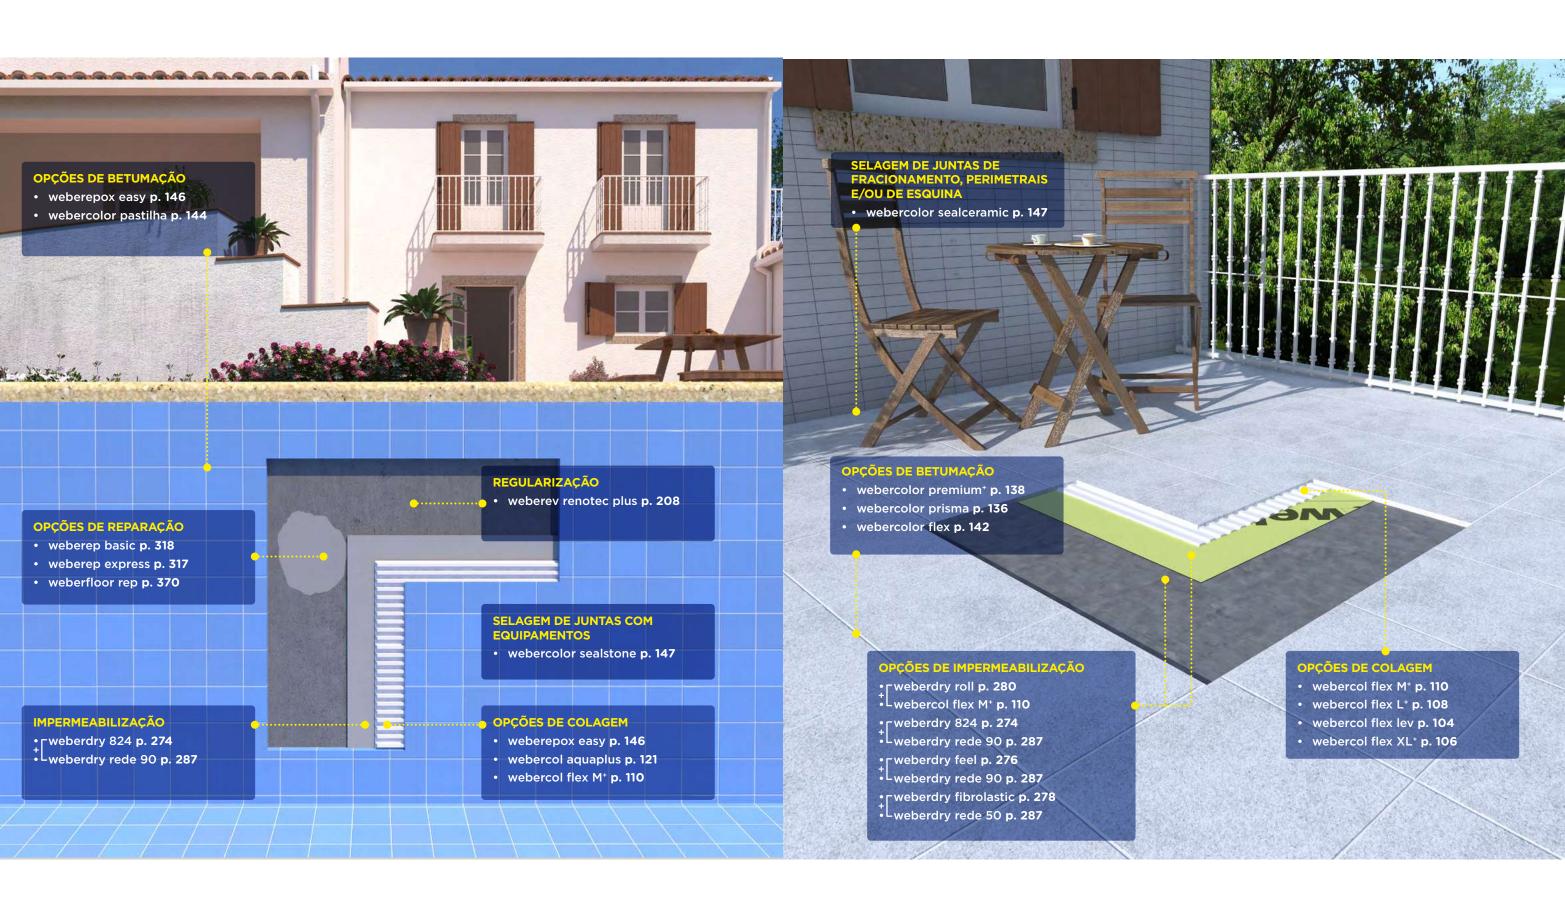



52 **GUIA WEBER** | SITUAÇÕES RENOVAÇÃO | **GUIA WEBER** 53



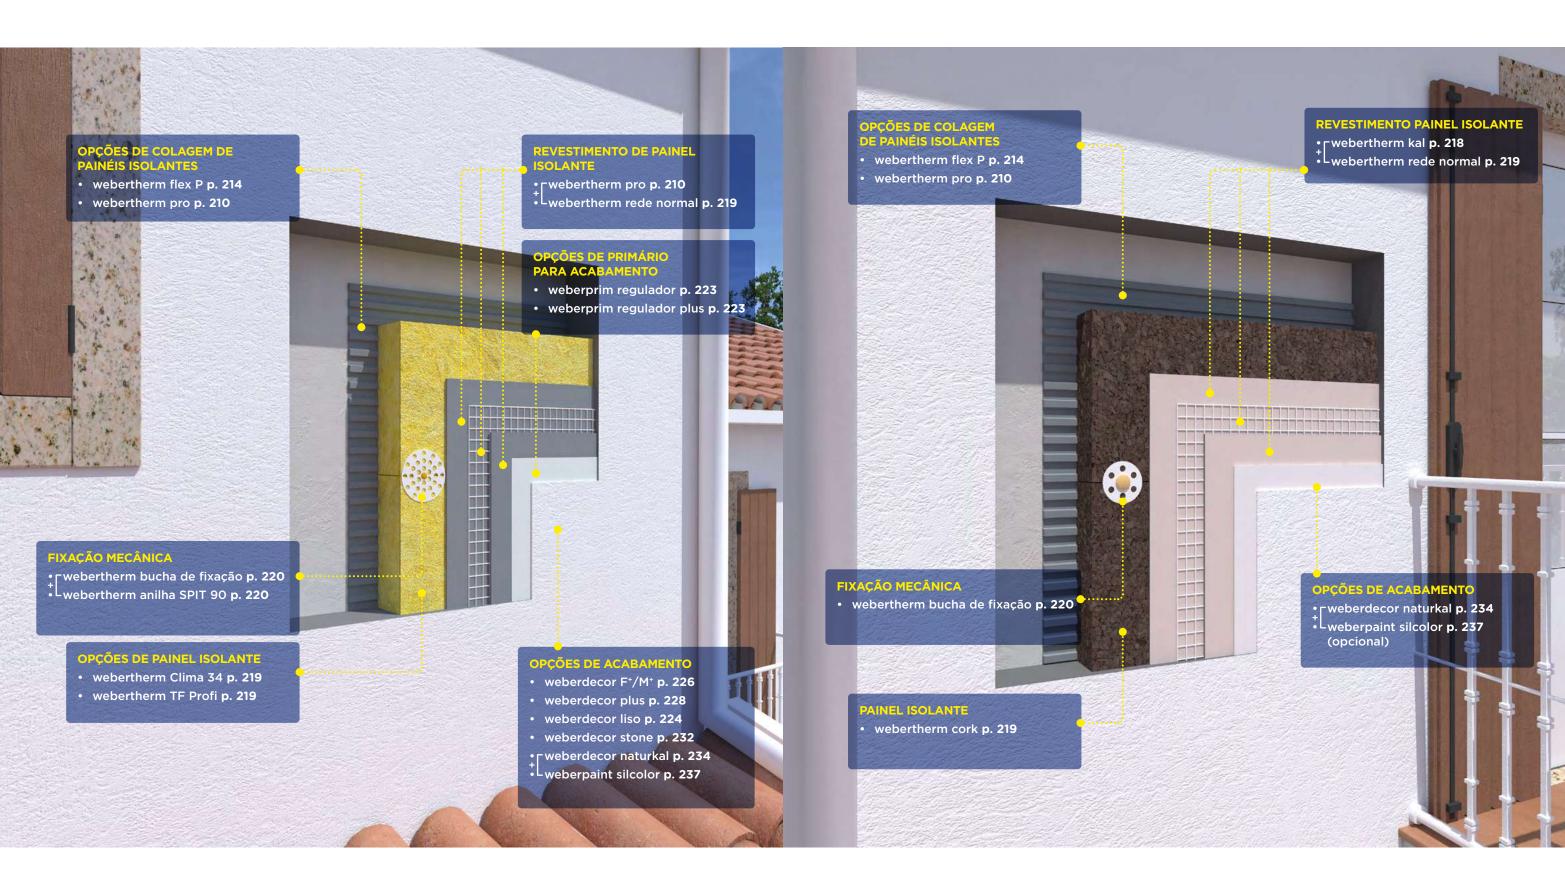




58 **GUIA WEBER** | SITUAÇÕES RENOVAÇÃO | **GUIA WEBER** 59





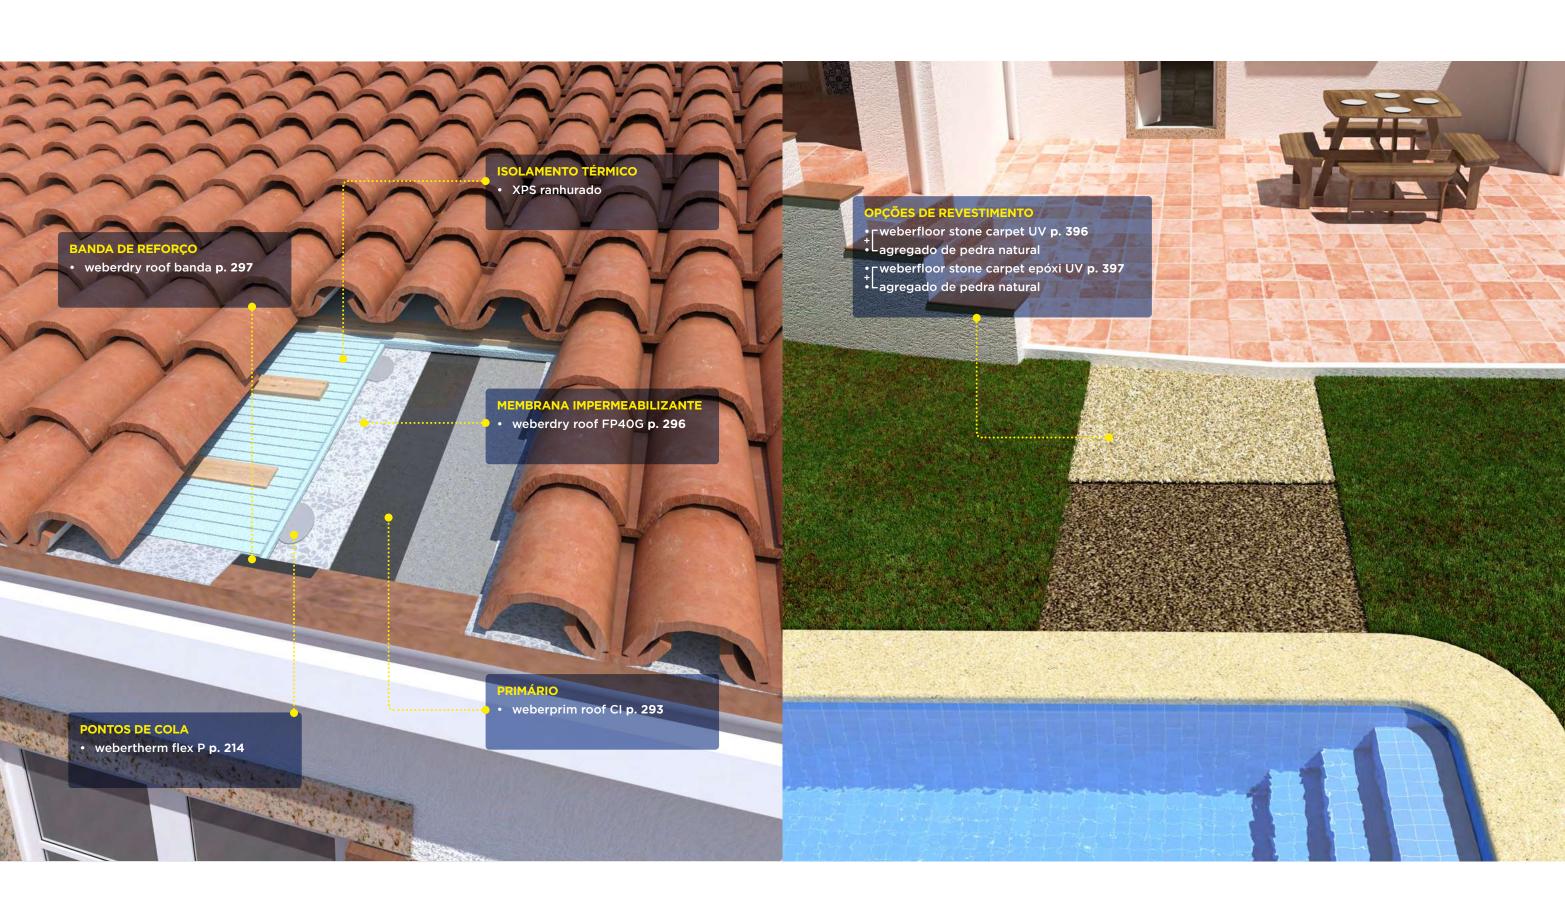

Índice



COLAGEM DE CERÂMICA

Situações especiais 72 Problemas e soluções Guia de escolha 100 Produtos 104

JUNTAS

Problemas e soluções 124 Guia de escolha 134 Produtos 136

FACHADAS

Produtos

Problemas e soluções 152 Guia de escolha - Sistemas 199 webertherm - ETICS Sistemas webertherm - ETICS 200 Guia de escolha - Fachadas 204

206

IMPERMEABILIZAÇÃO

Problemas e soluções 252 269 Guia de escolha Produtos 270

COBERTURAS

Guia de escolha 290 Produtos 293

REPARAÇÃO E REGULARIZAÇÃO DE BETÃO

Problemas e soluções 306 Guia de escolha 315 Produtos 316

MONTAGEM E FIXAÇÃO

Problemas e soluções 322 Guia de escolha 335 336 Produtos

PAVIMENTOS

Problemas e soluções 344 Guia de escolha 362 Produtos 364

CORES E TEXTURAS

Juntas 408 Fachadas 409 Pavimentos 412



Colagem de cerâmica

_	-		
	7	<u> </u>	
	1	U	

SITUAÇÕES ESPECIAIS

/arandas e terraços sem carbonatações	70
Solução pronta a aplicar	70
Solução de aplicação fácil e confortável	70
achada sem carbonatações	71
Cerâmica sobre Glasroc® X em fachada	71
Execução rápida de acabamento cerâmico	71

72

PROBLEMAS E SOLUÇÕES

Colagem de grés porcelânico em interior	72
Colagem de cerâmica sobre suportes de gesso em interior	74
Colagem de lâmina cerâmica	76
Colagem de cerâmica sobre cerâmica ou tinta em parede interior	78
Renovação rápida de pavimentos de superfícies comerciais	80
Renovação de um pavimento em madeira	82
Renovação de pavimentos em cerâmica no interior ou exterior	84
Colagem de cerâmica sobre pisos radiantes	86
Colagem de peças de pequeno formato em exterior	88
Limpeza de eflorescências em revestimentos cerâmicos	90
Colagem de cerâmica em varandas ou terraços	92
Colagem de pedra natural em fachadas	94
Colagem e betumação de pastilha cerâmica ou de vidro em piscinas	97

100

GUIA DE ESCOLHA

104

PRODUTOS

webercol flex lev	10
webercol flex XL ⁺	10
webercol flex L ⁺	10
webercol flex M ⁺	11
webercol flex S ⁺	11
webercol flex XS ⁺	11
webercol XXL	11
webercol epoxy	11
weberfix pro	11
webercol duorapid	12
webercol aquaplus	12




COLAGEM DE CERÂMICA COLAGEM DE CERÂMICA | GUIA WEBER 69

SITUAÇÕES ESPECIAIS EM COLAGEM DE CERÂMICA

Varandas e terraços sem carbonatações

Solução para impermeabilização e execução de pavimento cerâmico em exterior que previne o aparecimento de manchas provenientes de sais cimentícios.

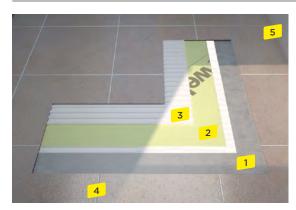


- Impermeabilização, colagem e betumação isenta de cimento e sais que possam originar as manchas de carbonatações
- Estabilidade de cor final da junta e do painel cerâmico
- Reduz necessidades de manutenção
- 1 Suporte: betonilha ou cerâmica
- 2 Impermeabilização: sistema weberdry roll
- 3 Colagem: webercol XXL
- 4 Betumação: weberepox easy
- 5 Selagem: webercolor sealceramic

Limpeza final (se necessário): weberklin epox

Solução pronta a aplicar

Solução para impermeabilização e execução de revestimento cerâmico baseada em produtos em pasta prontos a aplicar que não carecem de mistura prévia.

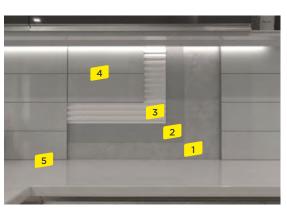


- Baseada em produtos em pasta, passíveis de serem parcialmente usados e o remanescente utilizado em aplicações posteriores
- Melhoria na gestão de resíduos e limpeza em obra
- Maior rapidez na execução
- 1 Suporte: reboco ou cerâmica
- 2 Impermeabilização: weberdry feel
- 3 Colagem: weberfix pro
- 4 Betumação: webercolor evolution
- 5 Selagem: webercolor sealceramic

Limpeza final (se necessário): weberklin epox

Solução de aplicação fácil e confortável

Solução de impermeabilização e execução de acabamento cerâmico baseada em produtos de trabalhabilidade suave e que exigem menor esforço de aplicação do que as soluções convencionais.

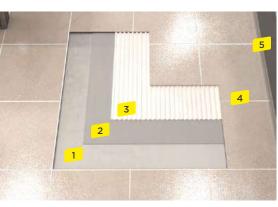


- Redução do esforço durante o processo de aplicação
- Melhoria da rentabilidade de execução
- Incorporação de matéria-prima reciclada de granulometria controlada para melhoria de trabalhabilidade
- 1 Suporte: betonilha, reboco ou cerâmica
- 2 Impermeabilização: weberdry feel
- 3 Colagem: webercol flex lev
- 4 Betumação: webercolor evolution
- 5 Selagem: webercolor sealceramic

Limpeza final (se necessário): weberklin epox

SITUAÇÕES ESPECIAIS EM COLAGEM DE CERÂMICA

Fachada sem carbonatações

Solução para execução de revestimento cerâmico em parede exterior que previne o aparecimento de manchas provenientes de sais cimentícios.

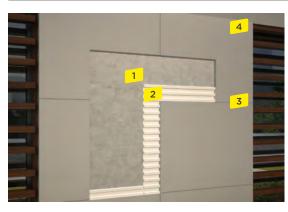

- Colagem e betumação isenta de cimento e sais que originam
- as manchas de carbonatações
- Previne o aparecimento de escorridos de cor branca nas fachadas vulgarmente provocados pela colagem ou betumação
- Reduz as necessidades de manutenção
- 1 Suporte: reboco
- 2 Colagem: webercol XXL
- Betumação: weberepox easy
- 4 Selagem: webercolor sealceramic

Limpeza final (se necessário): weberklin epox

Cerâmica sobre Glasroc® X em fachada

Solução baseada em suporte de placa de gesso de exterior, apropriada para aplicação de acabamento cerâmico em fachada leve ou em cenários de elevada exposição à humidade.




- Solução de fachada leve com acabamento cerâmico
- Baseada em placa de gesso Glasroc* X reforçada com fibra e com elevada resistência à humidade e à proliferação de fungos
- Instalação rápida, em obra nova ou renovação
- 1 Suporte: placa Glasroc® X
- 2 Revestimento da placa: webertherm pro + webertherm rede normal
- 3 Colagem: webercol flex XL+ ou webercol XXL
- 4 Betumação: webercolor premium
- 5 Selagem: webercolor sealceramic

Limpeza final (se necessário): weberklin epox
Para mais informações sobre pormenores do sistema e formatos de cerâmica possíveis,
consultar documentação Placo* (Guia de Novidades Placo* ou Manual Glasroc* X)

Execução rápida de acabamento cerâmico

Solução para aplicação de acabamento cerâmico em situações que necessitem de rapidez de execução ou espaços que sejam colocados em uso rapidamente, em obra nova ou renovação.

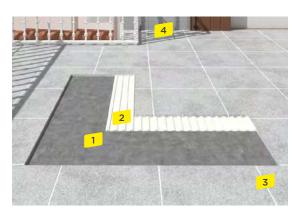

- Para renovações rápidas de espaços comerciais ou privados
- Sem necessidade de encerramento extraordinário dos serviços (permite execução durante o período de encerramento)
- Apto para circulação pedonal após 10 horas (6 horas colagem
- + 4 horas betumação)
- 1 Suporte: betonilha, reboco ou cerâmica
- 2 Colagem: webercol duorapid
- 3 Betumação: weberepox easy
- 4 Selagem: webercolor sealceramic

Limpeza final (se necessário): weberklin epox

70 GUIA WEBER | COLAGEM DE CERÂMICA | GUIA WEBER 71

Colagem de grés porcelânico em interior





PRODUTOS UTILIZADOS




Gama webercol flex páginas 104 a 115 Cimentos-cola de ligantes mistos para colagem de cerâmicos de baixa porosidade. Consultar Guia de Escolha, página 100.

PRODUTOS RELACIONADOS

Gama webercolor páginas 136 a 143 Argamassas coloridas para juntas. Consultar Guia de Escolha, página 134.

Problema

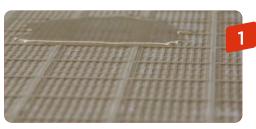

A evolução dos revestimentos cerâmicos, em especial o aparecimento e larga utilização do grés porcelânico com níveis de absorção de água muito baixos, veio obrigar a adaptação dos cimentos-cola utilizados para a colagem. Os tradicionais cimentos-cola utilizados para peças porosas não se adequam às exigências.



Adicionalmente, quanto maior for o formato da peça de grés porcelânico, maior a tendência para haver curvatura (previstas nas normas europeias dos próprios revestimentos), o que diminui a superfície de contacto entre o cimento-cola e a peça.



As excelentes propriedades mecânicas, nomeadamente a resistência ao desgaste, permite a aplicação de grés porcelânico em áreas industriais, zonas de tráfego intenso, onde o grau de exigência é muito elevado.



Neste sentido, a durabilidade do revestimento e pavimento dependem de uma adequada seleção do cimento-cola, em função do local, do suporte, da dimensão da peça cerâmica e, por fim, da correta técnica de colagem.

Solução



Comprovar que o suporte se encontra preparado para a aplicação do revestimento escolhido.

Após amassar o cimento-cola da **gama webercol flex** com água, fazer um barramento fino e apertado sobre o suporte, com a ajuda do lado liso da talocha, de forma a regularizar a porosidade e a criar uma melhor aderência à superfície.



Logo em seguida, espalhar o cimento-cola com a face denteada da talocha adequada ao formato da peça a colar. Para peças de formato superior a 900 cm², usar a técnica de colagem dupla, que consiste em adicionalmente espalhar o cimento-cola no tardoz da peça.



Colocar a peça sobre a cola e apertar com um ligeiro movimento circular até conseguir esmagar os sulcos deixados pela talocha e o nivelamento da peça. No interior, recomenda-se que as juntas de colocação tenham, no mínimo, 2 mm de largura. Quando as áreas em questão são elevadas devem prever-se igualmente juntas de fracionamento, preenchidas com materiais elásticos do tipo mástique ou perfis adequados.



Depois da colagem das peças, deixar endurecer o cimento-cola durante 24 horas, no mínimo, antes de proceder à betumação. O preenchimento das juntas deve ser feito com uma das argamassas coloridas da **gama webercolor**.

Colagem de cerâmica sobre suportes de gesso em interior





PRODUTOS UTILIZADOS



weberfix pro página 118

Adesivo pronto a aplicar para colagem de cerâmica e pedra de médio e pequeno formato



74 GUIA WEBER | COLAGEM DE CERÂMICA

webercol duorapid página 120

Multi adesivo rápido com dupla consistência para cerâmica e pedra natural em interior e



webercol flex lev página 104

Multi adesivo para cerâmica, pedra natural e mosaico hidráulico em interior e exterior.

PRODUTOS RELACIONADOS

Gama webercolor páginas 136 a 143

Argamassas coloridas para juntas.

Consultar Guia de Escolha, página 134.

webercol flex M⁺ página 110

Colagem de cerâmica, pedra natural e mosaico hidráulico multiformato em multisuportes.

weberprim universal página 399

Primário de aderência multiusos.

Problema



Os produtos à base de cimento portland não são apropriados para colagem sobre suportes de gesso. Na presença de humidade, este tipo de cimento e o gesso são quimicamente incompatíveis provocando reações que originam materiais expansivos e acabam por originar o destacamento dos revestimentos ou a degradação acelerada do gesso.



Com exceção das placas de gesso designadas como "hidrofugadas", é recomendável usar adesivos ou outras colas que não contenham cimento portland. Em alternativa, pode ser usado um primário antes de colar para proteger o gesso cartonado.



Existem inúmeros materiais à base de gesso que servem de superfície de colagem, como as placas de gesso cartonado, os blocos de gesso ou mesmo o gesso projetado, todos eles com diferentes propriedades. Essencialmente, absorção de água, flexibilidade e resistência superficial.



Os grandes formatos e o elevado peso das peças que se pretende colar condicionam o cimento-cola a usar.

Solução



Qualquer que seja o suporte à base de gesso deve comprovar-se que o mesmo possui a resistência adequada ao peso do revestimento que é previsto colar. O mesmo deve encontrar-se limpo, seco e perfeitamente



No caso das placas de gesso cartonado ou dos blocos de gesso, todas as juntas devem ser previamente tratadas conforme instruções do fabricante. O weberfix pro, webercol duorapid e webercol flex lev são alternativas adequadas para a colagem sobre suportes de gesso.



O webercol duorapid, formulado sem cimento portland, pode ser aplicado diretamente sobre gesso. Preparar o produto com a água indicada e apenas a quantidade necessária, uma vez que o webercol duorapid é um cimento-cola de secagem rápida. Estender a cola com a talocha adequada ao tamanho da peça e assentá-la de imediato, pressionando bem os cordões.



Com o weberfix pro, pode fazer primeiro a impermeabilização, com um primeiro barramento de 2 mm e incorporação de rede de fibra de vidro no meio dessa camada. Deixar secar 24 horas. A colagem do revestimento com weberfix pro deve ser feita com talocha de 6 mm e devem existir sempre juntas de colocação entre peças de 2 mm. Betumar após 48 horas.

COLAGEM DE CERÂMICA | GUIA WEBER 75

Colagem de lâmina cerâmica





PRODUTOS UTILIZADOS



webercol flex XL+ página 106

Colagem de cerâmica, pedra natural e mosaico hidráulico de grandes formatos em situações de elevada exigência.



webercol XXL página 116

Poliuretano para colagem de elevada exigência de pedra natural, cerâmica e mosaico hidráulico em interiores e exteriores.



webercol epoxy página 117 Colagem e betumação de elevada exigência em interiores, exteriores e piscinas.

PRODUTOS RELACIONADOS

webercol flex L⁺ página 108


Colagem multisuportes para cerâmica, pedra natural e mosaico hidráulico de grande formato.

Gama webercolor páginas 136 a 143

Argamassas coloridas para juntas.

Consultar Guia de Escolha, página 134.

Problema

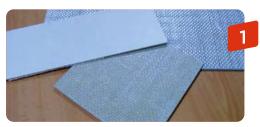

Um dos mais notáveis desenvolvimentos da indústria cerâmica está relacionado com a excecional diminuição da espessura das peças. Estes materiais de revestimento têm espessuras entre 3 e 7,5 mm podendo ser fornecidos com ou sem um reforço de malha de fibra de vidro e resina, dependendo das aplicações previstas.



Uma vez que se trata de grés porcelânico de espessura reduzida é de extrema importância que a sua instalação seja feita com o máximo cuidado, de forma a garantir a resistência adequada do revestimento.

Um dos cuidados fundamentais na aplicação das peças é a total cobertura do tardoz com adesivo (colagem dupla) para não existirem «zonas ocas» que fragilizem a resistência nessa área.



As zonas não preenchidas com cola deixam espaços vazios entre a peça e o suporte, o que em caso de tensão as torna zonas suscetíveis de rutura, ou seja, a peça parte com muito mais facilidade nestas áreas. Neste caso, os pavimentos são mais sensíveis.

De igual forma, as peças de maior formato apresentam-se como um desafio para o aplicador quando o preenchimento com cola da área total da peça é exigida.



As peças reforçadas com fibra de vidro e uma resina polimérica exigem colas de elevada aderência e deformabilidade, uma vez que a ligação é feita a este material e não ao grés porcelânico.

A aplicação prevista para o revestimento deve ter em consideração estas duas propriedades da cola.

Solução



Selecionar a cola a usar tendo em conta o formato da peça, a deformabilidade necessária e o local de aplicação. O webercol flex XL+, webercol XXL e webercol epoxy são colas compatíveis com a maioria das resinas utilizadas no reforço de lâminas cerâmicas.

No entanto, é fundamental verificar que as peças reforçadas com resinas e rede possuem espaços vazios que permitam a ancoragem da cola no tardoz da mesma.



Espalhar a cola sobre o suporte e o tardoz da peça com a ajuda da talocha denteada. Colocar a peça de forma a que esta assente completamente sobre a cola. É de extrema importância garantir que todo o tardoz é coberto por cola, pelo que deve usar-se uma talocha de betumação para bater as peças, em vez do maço de borracha para não existir risco de fratura.



Após o assentamento das peças e garantido o recobrimento das mesmas com cola, é necessário remover totalmente o excesso de cola nas juntas. Tratando-se de peças na maioria com 3 mm, é importante que esta espessura exista para preenchimento com argamassa de juntas. Esta é a espessura mínima para garantir a resistência exigida para a argamassa de juntas.



Preencher as juntas, após remoção das cruzetas distanciadoras, com o webercolor prisma, webercolor premium⁺ ou weberepox easy. Limpar logo de seguida com a esponja ligeiramente humedecida para evitar a carbonatação da mesma.

Realizar uma limpeza final no dia seguinte à aplicação com pano seco ou ligeiramente humedecido.

COLAGEM DE CERÂMICA | GUIA WEBER 77 76 GUIA WEBER | COLAGEM DE CERÂMICA

Colagem de cerâmica sobre cerâmica ou tinta em parede interior





PRODUTOS UTILIZADOS



weberfix pro página 118

Adesivo pronto a aplicar para colagem de cerâmica e pedra de médio e pequeno formato em paredes.

PRODUTOS RELACIONADOS

webercol flex XL+ página 106

Colagem de cerâmica, pedra natural e mosaico hidráulico de grandes formatos em situações de elevada exigência.

Gama webercolor páginas 136 a 143

Argamassas coloridas para juntas.

Consultar Guia de Escolha, página 134.

weberev ip página 247

Reboco mineral de regularização.

weberev dur página 207

Reboco mineral de regularização de fachadas como suporte de revestimentos cerâmicos.

Problema



A indústria cerâmica fornece, hoje em dia, revestimentos de diversos formatos e variadas cores. Peças de design moderno que permitem a renovação dos espaços revestidos com peças cerâmicas desatualizadas.



Existem, por outro lado, muitas zonas habitáveis que podem ser modernizadas através da colocação de um novo revestimento cerâmico ou pedra natural.



Quer as peças cerâmicas vidradas, quer as superfícies pintadas são bases sem qualquer absorção de água, pelo que a colagem com cimento-cola é mais difícil.



Para uma colagem de cerâmica eficaz sobre peças cerâmicas vidradas ou sobre tinta é mais adequado utilizar pastas adesivas prontas a aplicar.

No caso de riscos elevados de secagem, podem usar-se colas de base de cimento e ligante orgânico.

Solução



No caso do suporte a revestir ser em cerâmica antiga, deve verificar-se se este está bem aderente. Caso existam peças cerâmicas que soem a oco, estas devem ser removidas e o suporte regularizado com reboco adequado.



Quando o suporte a revestir estiver pintado, deve eliminar-se a tinta que não se encontra aderente. Deve fazer-se o teste da quadrícula para averiguar o estado de adesão da tinta ao suporte e assegurar que a tinta que não é retirada fica bem aderente.



Depois de ter efetuado estas verificações deve lavar-se o suporte, de forma a eliminar os vestígios de gordura e pó. Depois da lavagem, deve deixar secar o suporte. Aplicar **weberfix pro** espalhando a pasta adesiva com a ajuda de uma talocha denteada adequada ao formato da nova peça cerâmica a colar.



Aplicar as novas peças cerâmicas sobre a pasta adesiva espalhada sobre o suporte e pressionar para garantir uma adesão perfeita. Deve deixar-se secar no mínimo 48 horas. Os tempos de secagem da pasta adesiva são maiores para baixas temperaturas, humidade elevada, peças de grande formato e juntas estreitas.

78 GUIA WEBER | COLAGEM DE CERÂMICA | COLAGEM DE CERÂMICA | COLAGEM DE CERÂMICA | GUIA WEBER 79

Renovação rápida de pavimentos de superfícies comerciais





PRODUTOS UTILIZADOS



webercol duorapid página 120

Multi adesivo rápido com dupla consistência para cerâmica e pedra natural em interior e exterior

PRODUTOS RELACIONADOS

Gama webercolor páginas 136 a 143 Argamassas coloridas para juntas.

Consultar Guia de Escolha, página 134.

Problema



Os pavimentos das superfícies comerciais estão sujeitos a um desgaste elevado e, por isso, devem ser renovados periodicamente.



A renovação de um pavimento de uma superfície comercial implica a não utilização desse espaço, o que acarreta custos elevados para o dono-de-obra. A redução dos prazos de execução da obra obriga a uma criteriosa seleção dos materiais a usar.



Nos pavimentos destas superfícies comerciais devem utilizar-se peças cerâmicas adaptadas às solicitações de tráfego a que o pavimento vai estar sujeito.



Para fazer a colagem destas peças cerâmicas devem utilizar-se cimentos-cola de aderências elevadas, flexíveis e resistentes a grandes cargas pontuais. Os cimentos-cola utilizados nestas obras de renovação devem ser também de secagem rápida para permitir a conclusão da obra o mais rápido possível.

Solução



Antes da renovação do pavimento, este deve ser sondado e devem ser retiradas todas as peças cerâmicas que soem a oco. Depois de retiradas estas peças cerâmicas, deve regularizar-se o pavimento e deve fazer-se uma limpeza cuidada. Devem prever-se juntas de fracionamento no novo revestimento com perfis adequados ao uso do pavimento.



Amassar o **webercol duorapid** com a água indicada na embalagem. A consistência do produto pode ser modificada (normal ou fluída) alterando a quantidade de água misturada.



Aplicar o **webercol duorapid** com a ajuda de uma talocha denteada. A escolha da talocha denteada deve depender do tamanho da peça a colar. Para peças maiores devem utilizar-se talochas de maior formato ou com formato em meia-lua.



Após 6 horas da colagem do pavimento pode iniciar-se a betumação das juntas de colocação.
Para esta operação deve utilizar-se um produto da **gama webercolor.**

Renovação de um pavimento em madeira





PRODUTOS UTILIZADOS



webercol flex M⁺ página 110

Colagem de cerâmica, pedra natural e mosaico hidráulico multiformato em multisuportes.



webercol duorapid página 120

Multi adesivo rápido com dupla consistência para cerâmica e pedra natural em interior e exterior.

weberprim universal página 399 Primário de aderência multiusos.

PRODUTOS RELACIONADOS

Gama webercolor páginas 136 a 143

Argamassas coloridas para juntas.

Consultar Guia de Escolha, página 134.


weberfloor fluid página 375

Autonivelante de regularização de pavimentos.

Problema



Quer os cimentos-cola quer as pastas adesivas contêm água na fase de amassado. Esta água, ao entrar em contacto com a madeira, provoca um aumento de volume.

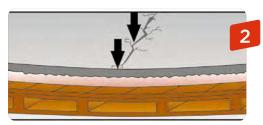

Com o peso dos produtos de colagem e da cerâmica, a madeira deforma-se com muita facilidade. Esta deformação pode originar descolamentos das peças cerâmicas.



No caso do pavimento ser constituído por vários painéis de madeira de grandes dimensões, a zona das juntas é aquela onde existem maiores riscos de rutura.



Para se evitarem os riscos referidos anteriormente, será necessário fazer uma correta preparação do suporte e utilizar produtos de colagem e betumação que sejam deformáveis.

Solução



Antes de fazer a colagem da cerâmica deve analisar-se o suporte. Verificar se este está plano, estável e resistente. Se necessário, proceder à remoção dos vernizes e ceras, bem como à limpeza do pó de forma cuidada. Se o suporte não se apresentar plano, deve fazer-se a aplicação prévia do produto de nivelamento weberfloor fluid.




As tábuas mais instáveis do pavimento deverão ser pregadas para o tornar mais estável e as juntas existentes entre painéis devem ser preenchidas com mástique. Fixar mecanicamente uma rede de fibra de vidro 10 x 10 mm em toda a superfície.



Aplicar o weberprim universal por todo o pavimento de madeira. Deixar secar durante 3 a 6 horas.


Espalhar o webercol flex M⁺ ou webercol duorapid, dependendo da necessidade ou não de ter um cimento-cola de secagem rápida, com uma talocha denteada adequada. Aplicar a cerâmica com o cimento-cola recomendado e pressionar as peças até se conseguir o completo esmagamento dos cordões de cola.

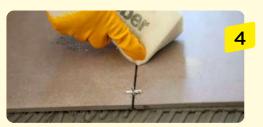

Deixar secar a cola entre 24 a 48 horas e só depois preencher as juntas de colocação com um produto da **gama webercolor**. Para utilizar o novo pavimento deve esperar-se entre 6 horas a 3 dias, dependendo da cola utilizada.

Renovação de pavimentos em cerâmica no interior ou exterior



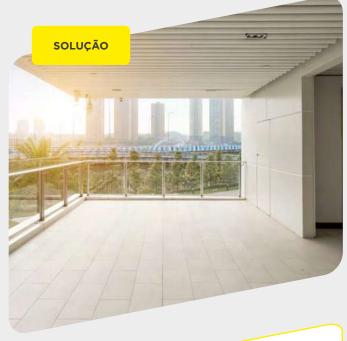

PRODUTOS UTILIZADOS



Gama webercol flex páginas 104 a 115 Cimentos-cola de ligantes mistos para colagem de cerâmicos de baixa porosidade. Consultar Guia de Escolha, página 100.

PRODUTOS RELACIONADOS

Gama webercolor páginas 136 a 143 Argamassas coloridas para juntas. Consultar Guia de Escolha, página 134.

Problema



Os pavimentos cerâmicos estão sujeitos a desgaste e, por isso, é frequente necessitarem de renovação.



Os pavimentos exteriores estão sujeitos a ações mais agressivas do que os pavimentos interiores e, por isso, têm de ser renovados com uma maior frequência. A utilização de cimentos-cola adequados para o efeito é essencial para assegurar uma maior durabilidade.



Antes da renovação de pavimentos deve fazer-se, com muito cuidado, a preparação do pavimento antigo para ser renovado. Deve averiguar-se se todo o pavimento cerâmico que vai ser renovado está resistente, limpo, sem gorduras, óleos ou outro tipo de sujidade que dificulte a colagem do novo pavimento cerâmico.



Se no pavimento a renovar existirem juntas estruturais ou juntas de fracionamento, estas devem ser respeitadas, utilizando, se possível, perfis adequados ao tipo de junta que se pretende. Caso não existam, estas juntas devem ser previstas, dependendo do grau de exposição a amplitudes térmicas do pavimento e às áreas de aplicação.

Solução



Sondar o pavimento que se pretende renovar e remover todas as peças cerâmicas que soem a oco. Regularizar o pavimento a renovar nas áreas onde se tenham retirado as peças cerâmicas antigas. Depois do pavimento regularizado, este deve ser lavado para eliminar gorduras, óleos, poeiras e outros resíduos.



Selecionar o cimento-cola da **gama webercol flex** adequado à situação específica, usando o Guia de Escolha. Amassar o cimento-cola com a água indicada na respetiva embalagem. Avaliar a necessidade de utilizar colagem dupla, em função da dimensão das peças a colar.




Espalhar o cimento-cola escolhido com uma talocha denteada, de acordo com o tamanho da peça cerâmica a colar. Aplicar a cerâmica sobre o cimento-cola espalhado pressionando a peça, de forma a garantir que os cordões de cola ficam completamente esmagados.



Após o tempo de secagem adequado devem ser preenchidas as juntas de colocação utilizando um produto adequado da gama webercolor.

Colagem de cerâmica sobre pisos radiantes



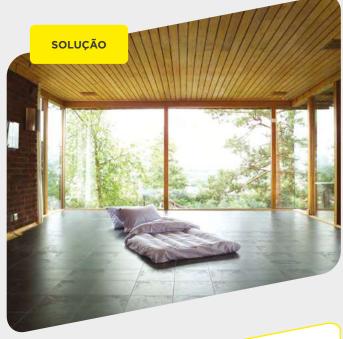

PRODUTOS UTILIZADOS



webercol duorapid página 120

Multi adesivo rápido com dupla consistência para cerâmica e pedra natural em interior e exterior.



Gama webercol flex páginas 104 a 115 Cimentos-cola de ligantes mistos para colagem de cerâmicos de baixa porosidade. Consultar Guia de Escolha, página 100.

PRODUTOS RELACIONADOS

Gama webercolor páginas 136 a 143

Argamassas coloridas para juntas.

Consultar Guia de Escolha, página 134.

weberfloor fluid página 375

Autonivelante de regularização de pavimentos.


Problema




Os sistemas de aquecimento de piso radiante ganham cada vez mais adeptos, dadas as vantagens apresentadas pelos fabricantes deste tipo de solução. Sistemas cada vez mais eficientes do ponto de vista energético e mais versáteis do ponto de vista da utilização são essenciais para o seu crescimento.



Existem diversas soluções no mercado que vão desde o piso radiante hidráulico ao elétrico. Estes últimos cada vez mais versáteis, por se apresentarem em finas esteiras que possibilitam a sua aplicação tanto em obra nova como em renovação, prevendo a cerâmica como um dos revestimentos finais.

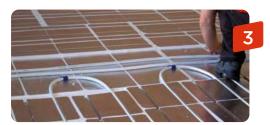

Os sistemas de piso radiante hidráulico caraterizam-se pela incorporação de uma rede de tubos de aquecimento de águas no pavimento sendo obrigatório o revestimento com uma betonilha de 3 a 4 cm de espessura. Mais exigentes do ponto de vista do comportamento do revestimento cerâmico são os sistemas elétricos onde as peças são colocadas diretamente sobre as esteiras elétricas.

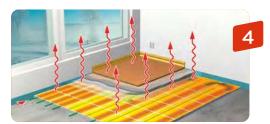

As colas adequadas para esta utilização devem ter como propriedade fundamental a maior resistência a ciclos de calor, assim como deformabilidade para acompanhar as variações dimensionais das peças face à exposição a temperaturas mais elevadas e de forma direta. A colocação de cerâmica sobre pisos radiantes deve ser planeada de forma cuidada, prevendo juntas de fracionamento e perimetrais, entre peças, adequadas a cada situação.

Solução



Selecionar o cimento-cola da **gama webercol flex** adequado a situação específica, usando o Guia de Escolha. Amassar o cimento-cola com a água indicada na respetiva embalagem. Avaliar a necessidade de utilizar colagem dupla, em função da dimensão das peças a colar.



No caso do sistema de piso radiante elétrico, o **webercol flex S**⁺ ou o **webercol flex M**⁺ são adequados para a colagem da maioria dos materiais de isolamento utilizados previamente à colocação das esteiras. Estender o cimento-cola com ajuda de uma talocha denteada adequada ao trabalho a realizar e colar diretamente o material de isolamento, pressionando para esmagar os sulcos de cola.



Após estender as esteiras elétricas realizar um barramento com o cimento-cola selecionado de forma a incorporar as mesmas na cola. Logo que se inicie a secagem do barramento, estender o cimento-cola com uma talocha denteada adequada às peças cerâmicas a colar. Prever sempre juntas de colocação e fracionamento perimetrais.



Colocar as peças sobre o cimento-cola, pressionando-as de forma a esmagar os cordões e que toda a área da peça fique preenchida com cola.

Aguardar no mínimo 6 a 24 horas (dependendo da cola utilizada) antes de efetuar a betumação das juntas com argamassa colorida da **gama webercolor**.

86 GUIA WEBER | COLAGEM DE CERÂMICA | COLAGEM DE CERÂMICA | COLAGEM DE CERÂMICA | GUIA WEBER 87

Colagem de peças de pequeno formato em exterior





PRODUTOS UTILIZADOS



webercol flex S⁺ página 112

Colagem de cerâmica, pedra natural e mosaico hidráulico de médio formato em fachadas (< 6 m), pavimentos e paredes.



webercol flex L+ página 108

Colagem multisuportes para cerâmica, pedra natural e mosaico hidráulico de grande formato.

PRODUTOS RELACIONADOS

Gama webercol flex páginas 104 a 115

Cimentos-cola de ligantes mistos para colagem de cerâmicos de baixa porosidade.


Consultar Guia de Escolha, página 100.

Gama webercolor páginas 136 a 143


Argamassas coloridas para juntas.

Consultar Guia de Escolha, página 134.


Problema

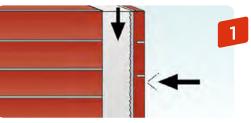


Nos suportes produzem-se deformações que são transmitidas aos revestimentos cerâmicos. Quanto mais alta for a fachada, é normal serem maiores as deformações provocadas pelo edifício. Estas deformações devem ser minimizadas com a utilização de cimentos-cola flexíveis, adequados à dimensão do revestimento e à altura da fachada onde é aplicado.

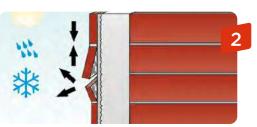

Em exteriores, os agentes climatéricos, como a chuva, o sol e o gelo atuam sobre o revestimento provocando tensões muito fortes. Estes agentes, em especial a ação dos ventos, reforçam a necessidade de adequar o cimento-cola à altura da fachada. A colagem de revestimentos cerâmicos acima de 6 metros de altura, em fachadas, requer um reforço adicional no sistema de colagem, de forma a minimizar todos os fatores de risco que envolvem colagens em altura.

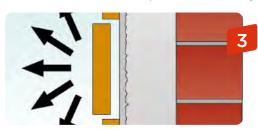


As peças cerâmicas do revestimento de fachadas dilatam e contraem por ação do calor e do frio, respetivamente. Estas dilatações e contrações obrigam à utilização de um cimento-cola com aderências melhoradas e com flexibilidade.

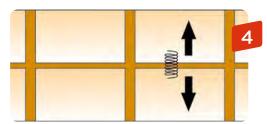

Por causa destas tensões no revestimento cerâmico de fachadas devem prever-se juntas de colocação, juntas entre peças, com uma largura mínima de 4 mm considerando peças de pequeno formato. Estas juntas de colocação deverão ser preenchidas com uma argamassa própria para exteriores e com deformabilidade.

Solução

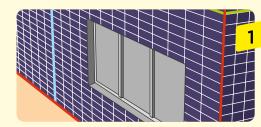

Verificar se o suporte exterior está limpo, seco e resistente. Devem ser respeitadas as juntas estruturais. Em fachadas devem prever-se juntas de fracionamento horizontais, ao nível de cada piso, e verticais de 5 em 5 metros. Estas juntas devem ser preenchidas com um material altamente elástico, do tipo mástique ou com perfis adequados.



Em fachadas com menos de 6 metros de altura, e para pequenos formatos, utilizar o webercol flex S⁺. Em fachadas mais altas, recomendamos a utilização do webercol flex L⁺. Trata-se de um produto com maior deformabilidade e maior aderência, por forma a resistir aos fatores climatéricos existentes, bem como às maiores deformações que ocorrem em edifícios de maior dimensão.



Por se tratar de colagem no exterior, recomendamos a execução da técnica de colagem dupla. Colocar as peças cerâmicas sobre o cimento-cola espalhado no suporte, fazendo a pressão necessária para garantir que os cordões de cola ficam esmagados, garantindo uma colagem eficiente.



Passadas 48 horas devem preencher-se as juntas de colocação, utilizando webercolor flex, webercolor premium* ou webercolor prisma.

Limpeza de eflorescências em revestimentos cerâmicos





PRODUTOS UTILIZADOS



weberklin ibolimpa página 148

Limpeza de resíduos de cimento, argamassas e eflorescências.

PRODUTOS RELACIONADOS

weber hydrofuge página 249

Hidrofugante para fachadas.

Gama webercolor páginas 136 a 143

Argamassas coloridas para juntas.

Consultar Guia de Escolha, página 134.

Problema



As superfícies revestidas com peças cerâmicas apresentam, em algumas situações, o aparecimento de afloramentos de material esbranquiçado, maioritariamente a partir das juntas preenchidas com argamassa cimentícia. O fenómeno é conhecido como eflorescência de carbonatação cimentícia.



Este efeito acontece especialmente em áreas expostas regular e prolongadamente à absorção de água, seja no interior ou no exterior, a partir da interação com materiais que contêm cimento.



Este fenómeno acontece como resultado da penetração de água no sistema de revestimento (cerâmico/cola/suporte), através de caminhos possibilitados em muitos casos por fissuras ou pequenas imperfeições de execução, muitas vezes de pequena dimensão.



A água absorvida no sistema tem a capacidade de, ao secar para o exterior através do mesmo caminho de entrada, transportar para o exterior sais solúveis de cor branca com origem no cimento existente no suporte (reboco, betonilha, betão) e na argamassa da junta. Estes sais cristalizam e depositam-se na superfície quando a água evapora, sendo mais percetíveis em revestimentos de cor escura ou intensa, por contraste.

Solução



No caso em que a argamassa da junta se encontra bastante degradada (fissuras, descolamento, falhas, entre outros), será recomendável proceder à sua substituição. Eliminar cuidadosamente a argamassa existente, eliminar os resíduos e aplicar nova argamassa de betumação da gama webercolor, selecionada em função da respetiva utilização (interior, exterior, desgaste mecânico, resistência química, isenção de cimento, entre outros) e seleção de cor disponível.



Para limpeza dos resíduos de eflorescência, usar o agente de limpeza para resíduos minerais weberklin ibolimpa.



Aplicar o produto borrifando as zonas a limpar. Proteger previamente as zonas adjacentes que contenham materiais do tipo PVC, borrachas, madeiras e metais, entre outros, para que não entrem em contacto com o produto. Deixar atuar durante alguns minutos e efetuar a limpeza com esfregão, esponja ou pano húmido e água limpa.



Repetir o processo em caso de maior resistência à limpeza. Recomenda-se efetuar um teste prévio em área limitada para avaliar a efetividade da limpeza e o eventual impacto em revestimentos mais sensíveis. Ponderar a aplicação final de uma proteção da superfície relativamente à absorção de água, aplicando um hidrófugo do tipo weber hydrofuge. Para soluções de prevenção de aparecimento de manchas provenientes de sais cimentícios, em fachadas, consultar a página 71. Para soluções de impermeabilização e execução de pavimento cerâmico em exterior com prevenção de aparecimento de manchas provenientes de sais cimentícios, consultar a página 70.

Colagem de cerâmica em varandas ou terraços





PRODUTOS UTILIZADOS



Gama webercol flex páginas 104 a 115 Cimentos-cola de ligantes mistos para colagem de cerâmicos de baixa porosidade. Consultar Guia de Escolha, página 100.

weberdry roll página 280

Membrana pré-fabricada de impermeabilização e desacoplamento.

webercolor sealceramic página 147

Selante elástico para juntas entre cerâmica para paredes e pavimentos, em interior e exterior.

PRODUTOS RELACIONADOS

Gama webercolor páginas 136 a 143

Argamassas coloridas para juntas.

Consultar Guia de Escolha, página 134.

weberdry 824 página 274

Argamassa monocomponente flexível de impermeabilização.

weberdry fibrolastic página 278

Membrana líquida de impermeabilização elástica com fibras, pronta a aplicar.

Problema



As varandas e terraços são zonas propícias à entrada de água nos espaços interiores e, por isso, requerem cuidados adicionais na sua conceção, de forma a obter uma impermeabilização eficiente.



A garantia de impermeabilização é conseguida com a escolha adequada do sistema utilizado, desde os produtos específicos de impermeabilização antes da colagem do revestimento cerâmico, ao cimento-cola e argamassa de juntas.



As solicitações de natureza higrotérmica devem ser tidas em consideração, uma vez que estas zonas são a maior parte das vezes locais bastante expostos a variações consideráveis de temperatura e de humidade. Falhas resultantes do projeto de conceção destas zonas acarretam prejuízos avultados, nomeadamente falta de juntas de fracionamento e impermeabilização deficiente.



Após o tratamento adequado dos suportes com produtos de impermeabilização como weberdry roll, weberdry fibrolastic ou weberdry 824, o cimento-cola adequado para a colagem das peças cerâmicas deve ser impermeável e suficientemente flexível para resistir às exigências de uma aplicação no exterior.

Solução



Verificar a estabilidade do suporte e a existência de pendentes adequadas antes de realizar a impermeabilização com produtos adequados da **gama weberdry**, previamente à colagem de cerâmica. Garantir com testes de carga de água que não existem infiltrações de nenhuma ordem, com especial atenção para os pontos singulares.

Permitir a cura completa dos produtos de impermeabilização.



Preparar o cimento-cola selecionado, misturando com a quantidade de água recomendada até obter uma pasta homogénea e sem grumos.

Fazer um barramento fino e uniforme no suporte com a ajuda do lado liso da talocha. Logo de seguida, espalhar a cola com a face denteada adequada ao formato da peça a colar.



Para peças de grande formato deve fazer-se colagem dupla, espalhando cola no tardoz da peça com a ajuda de uma talocha denteada do mesmo tamanho utilizado para espalhar a cola no suporte.

Nesta fase devem deixar-se juntas de fracionamento e perimetrais no pavimento cerâmico, de forma a que as tensões geradas sejam dissipadas. Estas juntas devem ser preenchidas com **webercolor sealceramic**.



Passadas no mínimo 48 horas, devem preencher-se as juntas entre peças com uma das argamassas de juntas impermeáveis para exterior, utilizando o webercolor flex, webercolor premium* ou webercolor prisma.

Efetuar uma limpeza inicial com uma esponja ligeiramente humedecida logo que a argamassa comece a endurecer. Passadas 24 horas efetuar uma limpeza geral com um pano seco.

Colagem de pedra natural em fachadas





PRODUTOS UTILIZADOS



webercol flex L+ página 108

Colagem multisuportes para cerâmica, pedra natural e mosaico hidráulico de grande formato.

Poliuretano para colagem de elevada exigência de

pedra natural, cerâmica e mosaico hidráulico em



webercol flex XL+ página 106

Colagem de cerâmica, pedra natural e mosaico hidráulico de grandes formatos em situações de elevada exigência.

PRODUTOS RELACIONADOS

Gama webercolor páginas 136 a 143

Argamassas coloridas para juntas.

Consultar Guia de Escolha, página 134.

weberev dur página 207

Reboco mineral de regularização de fachadas como suporte de revestimentos cerâmicos.

weberdual fix página 149

Sistema de fixação oculta, para colagem e fixação de pedras de média e grande dimensão.

Problema



A aplicação de elementos em pedra natural numa fachada tem-se revelado como uma solução de grande valor do ponto de vista arquitetónico, uma vez que corresponde aos elevados padrões de estética exigidos pelos prescritores. É fundamental que este tipo de aplicação seja concebido tendo em conta as caraterísticas mineralógicas, físico-químicas e comportamento mecânico de cada tipologia de pedra e não apenas a componente estética da mesma.



É fundamental conhecer o tipo de pedra a aplicar num revestimento de fachada para garantir a adequabilidade da solução prescrita a cada situação. Não existem duas pedras completamente iguais e, até na mesma peça, existem diferenças de cor, tonalidade e constituintes mineralógicos. Em caso de dúvida, contacte o serviço de apoio técnico da Saint-Gobain Portugal S.A.



Dependendo do tamanho e peso da peça é necessário adequar o tipo de fixação a executar.

Para pedras até 60 x 60 cm, considerando 2 cm a espessura máxima, podem ser usados cimentos-cola com aderência e deformabilidade adequada à aplicação em fachada. A melhor solução é utilizar os cimentos-cola webercol flex L* e webercol flex XL+.




Caso a dimensão das pedras seia superior a 60 x 60 cm por 2 cm de espessura é necessário utilizar um sistema de fixação misto. Isto é, um sistema de colagem dupla das pedras com o cimento-cola selecionado e reforço com fixação mecânica weberdual fix - solução de aplicação de pedra natural de grande formato.

Solução



Utilizar webercol flex L⁺ branco na colagem de pedra natural até um formato máximo 2.400 cm² e 2 cm de espessura. Caso a dimensão das pedras exceda esta medida, utilizar webercol flex XL⁺ na colagem das mesmas até um formato máximo de 3.600 cm² e 2 cm de espessura. A colocação de peças de formatos muito grandes ou de

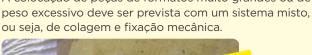



Antes de iniciar a colagem, verificar se o suporte tem resistência suficiente para suportar o peso do revestimento colado. Em seguida, verificar se está limpo, seco e sem areias soltas que dificultem a ligação da cola. Prever juntas entre pedras, assim como juntas de fracionamento com largura suficiente para absorver as dilatações e contrações das peças. As juntas entre peças não devem ter menos de 5 mm de



Misturar webercol flex L+ ou webercol flex XL+ com a quantidade de água recomendada na embalagem. Espalhar a cola no suporte em barramento fino e apertado com o lado liso da talocha. Logo em seguida, aplicar a cola em pequenas quantidades sobre o suporte com a ajuda de uma talocha denteada adeguada ao formato da peça a colar. Para colagem de pedra natural deve ser utilizada uma talocha denteada de 8 x 8 mm ou 10 x 10 mm (em função da dimensão da pedra) ou com dente em meia-lua.



Em fachada deve realizar-se sempre colagem dupla, pelo que a cola também tem de ser aplicada no tardoz da peça regularizando a espessura com a talocha denteada. Colocar a peça sobre a cola e pressionar o suficiente para garantir que os cordões são completamente esmagados. Para uma colagem eficiente, os cordões de cola não podem ser visíveis e a transferência entre a peca e o suporte tem de ser maior do que 90%. Proceder à betumação das juntas decorridas, no mínimo, 48 horas da aplicação.

94 GUIA WEBER | COLAGEM DE CERÂMICA

weber hydrofuge página 249 Hidrofugante para fachadas.

webercol XXL página 116

interiores e exteriores.

Solução (continuação)



Para pedras de formatos muito grandes, superiores a 3.600 cm² e 2 cm de espessura, o reforço da colagem com fixação mecânica é fundamental. Nestes casos, deve iniciar-se o processo com um estudo cuidado da fachada e das pedras a aplicar, de forma a garantir a correta execução da solução mista (colagem + fixação).



Efetuar os cortes nas pedras com a ajuda de uma rebarbadora, após ter medido o centro da espessura. Efetuar uma limpeza cuidada da pedra que evite a deposição de poeiras que dificultem a aderência.



Espalhar o webercol flex L⁺ ou webercol flex XL⁺ branco no suporte e no tardoz da pedra. Efetuar a colagem garantindo o esmagamento dos cordões.



Fazer a marcação da zona de fixação dos perfis de sustentação **weberdual fix**. Realizar as furações e o aperto dos parafusos. Prever na colocação das pedras juntas de colocação e fracionamento adequadas. Selar com bucha química.

Cada pedra, independentemente do seu tamanho, necessita de 2 grampos.



Espalhar novamente cola sobre os perfis para colocação da segunda pedra sobreposta, efetuando o mesmo processo da aplicação descrito anteriormente.



Preencher as juntas de colocação decorridas, no mínimo, 48 horas da aplicação com **webercolor flex** ou **webercolor premium***. Proteger os topos do revestimento de possíveis entradas de água para evitar carbonatação.

No final de 28 dias e como complemento, pode proceder-se à hidrofugação de toda a fachada com **weber hydrofuge**.

PESO DAS PEDRAS NATURAIS MAIS UTILIZADAS EM REVESTIMENTOS DE FACHADAS (peso/m²)										
Dimensões (cm)	30 :	x 30	40	k 40	50	x 50	60 :	¢ 60	100	(100
Espessura (cm)	1	2	1	2	1	2	1	2	1	2
Peso	kg	kg	kg	kg	kg	kg	kg	kg	kg	kg
Mármores	2,45	4,90	4,35	8,70	6,80	13,60	9,79	19,58	27,20	54,40
Granitos	2,37	4,73	4,21	8,42	6,58	13,15	9,47	18,94	26,30	52,60
Calcários	2,34	4,68	4,16	8,32	6,50	13,00	9,36	18,72	26,00	52,00
Molianos	2,39	4,78	4,25	8,51	6,65	13,29	9,57	19,14	26,58	53,16
Lioz	2,43	4,87	4,32	8,65	6,53	13,52	9,73	19,46	27,03	54,06
Ataija	2,41	4,82	4,28	8,56	6,69	13,38	9,63	19,27	26,76	53,52
Moca	2,26	4,53	4,09	8,05	6,29	12,58	9,05	18,11	25,15	50,30
Ardósias	2,52	5,04	4,48	8,96	7,00	14,00	10,08	20,16	28,00	56,00

Colagem e betumação de pastilha cerâmica ou de vidro em piscinas





PRODUTOS UTILIZADOS



webercol aquaplus página 121 Colagem e betumação em piscinas.



weberepox easy página 146
Multi adesivo rápido com dupla consistência
para cerâmica e pedra natural em interior e



webercolor pastilha página 144 Betumação cimentícia para piscinas.



webercol flex M* página 110 Colagem de cerâmica, pedra natural e mosaico hidráulico multiformato em multisuportes.



Gama weberdry página 270 a 287

Gama de produtos para impermeabilização.

Consultar Guia de Escolha, página 269.

96 GUIA WEBER | COLAGEM DE CERÂMICA COLAGEM DE CERÂMICA

Problema



O sistema de revestimento de uma piscina está sujeito a um ambiente considerado exigente, pelo que todos os materiais aplicados devem cumprir os requisitos para conseguir a durabilidade do mesmo. Todo o processo construtivo exige cautela na sua execução para que não ocorram patologias graves que originam prejuízos avultados.



É fundamental que o suporte, a maior parte das vezes em betão com acabamento em reboco/betonilha, tenha a resistência exigida para estes locais, nomeadamente coesão, aderência e ausência de fissuração.

Todas as zonas ocas deverão ser removidas e refeitas antes da impermeabilização ou colagem do revestimento.



É fundamental garantir que não existirão perdas de água pelo suporte, pelo que se deverá proceder à impermeabilização com argamassas adequadas da **gama weberdry,** uma vez que o revestimento final tem apenas uma função estética e de proteção.



As piscinas são revestidas com diversos tipos de materiais cerâmicos, vidro ou pedra natural. Alguns em forma de mosaico incorporam no tardoz, para ligar as peças entre si, pontos de silicone, redes de fibra de vidro ou outros elementos, o que dificulta a ligação de uma cola cimentícia. Neste caso, deve ser usado o **webercol epoxy** ou em alternativa contacte o serviço de apoio técnico da Saint-Gobain Portugal S.A.

Solução



Avaliar o estado do suporte no que diz respeito à sua coesão, resistência mecânica, hidrofugação e aderência. Este deve ter realizado todo o processo de cura e retração próprias do cimento, não devendo apresentar fissuras. Caso contrário, tratar as fissuras antes de realizar a impermeabilização ou iniciar a colagem do revestimento. Avaliar a adequação da pastilha cerâmica antes da colagem, usando o método descrito ou contactar o serviço de apoio técnico da Saint-Gobain Portugal S.A.



Avaliar a adequação da pastilha para aplicação em piscinas. Para as pastilhas com rede de fibra de vidro e resina no tardoz deve ser realizado um teste prévio da seguinte forma: 1 - Em três recipientes diferentes colocar água, água de cal e aguarrás; 2 - Colocar amostras da mesma placa de pastilha em cada um deles; 3 - Aguardar, no mínimo, 24 horas para retirar as amostras dos recipientes e avaliar resultados.



Existem diversos tipos de revestimentos utilizados no acabamento de piscinas: materiais cerâmicos, vidro ou pedra natural, sendo que é a pastilha de vidro comercializada em placas a solução privilegiada.

Estas placas são compostas por diversas peças fixas entre si no tardoz com pontos de cola, rede de fibra de vidro e resinas ou papel, que originam diferentes comportamentos quando aplicados. A fixação destas peças exige colas adequadas às suas propriedades. O ignorar das patologias conduz a erros continuados na preconização das soluções.



As pastilhas unidas por pontos de cola, pvc ou silicones apresentam deformações elevadas quando sujeitas a ensaios de tração, pelo que exigem a sua fixação com colas de elevadas prestações de aderência e flexibilidade. Nestes casos, utilizar webercol flex M* para a colagem das placas de pastilha e webercolor pastilha ou weberepox easy na betumação, dependendo do grau de resistência química pretendida.



Colagem e betumação com **webercol aquaplus**: Amassar a cola com a quantidade de água recomendada na embalagem até obter uma massa homogénea e sem grumos. Estender pequenas quantidades de cola sobre o suporte com uma talocha denteada de 5 mm. Colocar a placa de pastilha sobre a cola e apertar até esmagar completamente os sulcos.



O webercol aquaplus é adequado para a betumação de pastilha em piscina. Preencher as juntas da pastilha logo que possível limpando com uma esponja humedecida. Não permitir que a junta seque demasiado antes da limpeza. Limpar com pano seco após 24 horas para retirar as poeiras. Para pastilha fixa com papel é possível realizar a colagem e betumação em simultâneo. Pode encher a piscina após 7 dias.



Colagem e betumação com weberepox easy:
Amassar os dois componentes com misturador elétrico até obter uma massa homogénea. O weberepox easy é um adesivo de reação pelo que, aplicado a temperaturas mais elevadas, o seu tempo de secagem é diminuído. Quando sujeito a temperaturas baixas é conveniente guardá-lo 24 horas antes em local à temperatura ambiente ou aquecê-lo em banho maria antes de aplicar.



Estender pequenas quantidades de cola sobre o suporte com a ajuda de uma talocha denteada de 4 mm. Colocar a placa de pastilha sobre a cola pressionando até esmagar os cordões completamente.

Preencher as juntas com weberepox easy logo que possível. Efetuar a limpeza quase em simultâneo com esponja adequada e água morna. Não deixar secar o produto sobre o revestimento. Depois de seco só é possível retirar resíduos de weberepox easy mecanicamente ou com decapantes específicos. Pode encher a piscina após 7 dias.



Colagem com webercol flex M⁺ e betumação com webercolor pastilha ou weberepox easy:
Para pastilha unida por pontos de cola, efetuar a colagem com o cimento-cola flexível webercol flex M⁺.
Misturar a cola com a quantidade de água recomendada na embalagem até obter uma massa homogénea e sem grumos.



Aplicar o webercol flex M⁺ no suporte em barramento fino e apertado com a ajuda da face lisa da talocha. Logo em seguida, aplicar a cola com a face denteada de 4 mm sobre o barramento prévio. Colocar a placa de pastilha sobre a cola esmagando completamente os cordões. Evitar preencher as juntas com cola.



Remover o excesso de cola das juntas da pastilha para não dificultar a aderência da betumação. A resistência da argamassa de juntas fica fragilizada devido à falta de espessura. Aguardar 24 horas para efetuar a betumação com webercolor pastilha ou weberepox easy para resistências químicas superiores. Preencher bem as juntas com a argamassa utilizada.



Após a betumação e a limpeza final do revestimento, aguardar no mínimo 7 dias para encher a piscina. Verificar regularmente que os níveis de pH e cloro da água se mantêm dentro dos valores recomendados.

98 GUIA WEBER | COLAGEM DE CERÂMICA | GUIA WEBER 99

Guia de escolha

COLAGEM DE CERÂMICA

PAVIMENTO

Selecione de forma facil e intuitiva o produto mais dacques.

e tamanho das peças a aplicar para perceber qual a solução mais indicada. Selecione de forma fácil e intuitiva o produto mais adequado à sua obra. Só precisa saber o local, suporte

Revestimentos contínuos, não porosos

- Devido à força de empeno, revestimentos de médio e grande formato, com o dobro do comprimento face à largura devem ser colados, no mínimo, com webercol flex M⁺, sempre com o método de colagem dupla.
- Revestimentos com impregnações, resinas, redes ou tecidos no tardoz devem ser verificados caso a caso testando previamente antes da colagem. Estas impregnações ou reforços têm de garantir aderência suficiente para poderem ser coladas.
- Em pavimentos de tráfego intenso como zonas comerciais, zonas de cargas pesadas, entre outras, recomenda-se usar, no mínimo, o webercol flex M*.

Suporte	Formato (cm x cm)	Produto	Pág.
	> 8.100 cm ² (90 x 90)	webercol flex XL+	106
	≤ 8.100 cm ² (90 x 90)	webercol flex L ⁺	108
Betonilha ou betão		webercol flex lev	104
	≤ 7.200 cm ² (120 x 60)	webercol flex M ⁺	110
		webercol duorapid	120
	≤ 3.600 cm ² (60 x 60)	webercol flex S ⁺	112
	≤ 1.800 cm ² (60 x 30)	webercol flex XS ⁺	114
	≤ 8.100 cm ² (90 x 90)	webercol flex XL ⁺	106
_	≤ 7.200 cm ² (120 x 60)	webercol flex L ⁺	108
Cerâmica ou pedra	≤ 3.600 cm ² (60 x 60)	webercol flex lev	104
		webercol flex M ⁺	110
		webercol duorapid	120
	> 8.100 cm ² (90 x 90)	webercol flex XL ⁺	106
Impermeabilizações cimentícias ou acrílicas	≤ 8.100 cm ² (90 x 90)	webercol flex XL ⁺	106
(weberdry 824, weberdry fibrolastic e weberdry feel)	≤ 7.200 cm ² (120 x 60)	webercol flex L ⁺	108
Membrana pré-fabricada de impermeabilização e desacoplamento		webercol flex lev	104
(weberdry roll)	≤ 3.600 cm ² (60 x 60)	webercol flex M ⁺	110
		webercol duorapid	120
Pavimentos aquecidos	≤ 8.100 cm ² (90 x 90)	webercol flex XL ⁺	106
Sistemas acústicos	≤ 7.200 cm ² (120 x 60)	webercol flex L ⁺	108
Placas compósitas de cimento e madeira (com aplicação prévia de weberprim universal)		webercol flex lev	104
Madeira (com aplicação prévia do primário weberprim universal e consolidação/reforço	≤ 3.600 cm ² (60 x 60)	webercol flex M ⁺	110
do suporte)		webercol duorapid	120

Revestimentos contínuos, não porosos

Suporte	Formato (cm x cm)	Produto	Pá
	> 8.100 cm ² (90 x 90)	webercol flex XL ⁺	10
_	≤ 8.100 cm² (90 x 90)	webercol flex L ⁺	10
		webercol flex lev	10
Reboco de cimento ou betão —	≤ 7.200 cm ² (120 x 60)	webercol flex M ⁺	11
		webercol duorapid	12
	≤ 3.600 cm ² (60 x 60)	webercol flex S ⁺	11
		webercol flex XS ⁺	11-
	\leq 1.800 cm ² (60 x 30)	weberfix pro	11
Reboco de cal genérico	≤ 450 cm ² (30 x 15)	webercol flex XS ⁺	11
	> 8.100 cm ² (90 x 90)	webercol flex XL⁺	10
	≤ 8.100 cm² (90 x 90)	webercol flex L ⁺	10
_		webercol flex lev	10
	≤ 7.200 cm² (120 x 60)	webercol flex M ⁺	11
Reboco de cal (webercal dur)		webercol duorapid	12
_	≤ 3.600 cm ² (60 x 60)	webercol flex S ⁺	11
_	<u> </u>	webercol flex XS ⁺	11
	\leq 1.800 cm ² (60 x 30)	weberfix pro	11
	≤ 8.100 cm² (90 x 90)	webercol flex XL ⁺	10
_	≤ 7.200 cm² (120 x 60)	webercol flex L ⁺	10
		webercol flex lev	10
Cerâmica ou pedra	\leq 3.600 cm ² (60 x 60)	webercol flex M ⁺	11
octamica da peara		webercol duorapid	12
		weberfix pro	11
	\leq 900 cm ² (30 x 30)	weberral flex lev	10
	> 8.100 cm ² (90 x 90)	webercol flex XL ⁺	10
	≤ 8.100 cm² (90 x 90)	webercol flex XL ⁺	10
	≤ 7.200 cm² (120 x 60)	webercol flex L ⁺	10
mpermeabilizações cimentícias ou acrílicas (weberdry 824, weberdry fibrolastic e	\$ 7.200 CITI (120 x 00)	webercol flex lev	10
weberdry feel)	-7.600 cm ² (60 × 60)	webercol flex M ⁺	11
Membrana pré-fabricada de impermeabilização e desacoplamento (weberdry roll)	\leq 3.600 cm ² (60 x 60)	webercol duorapid	12
_			
	\leq 900 cm ² (60 x 30)	weberfix pro	11
	> 0.100 - m-2 (0.0 · · 0.0)	webercol flex lev	10
_	> 8.100 cm ² (90 x 90) ≤ 8.100 cm ² (90 x 90)	webercol flex XL ⁺	10
		webercol flex XL ⁺	10
Gesso ou gesso cartonado (aplicar	≤ 7.200 cm ² (120 x 60)	webercol flex L ⁺	10
oreviamente weberprim universal sobre gesso não hidrofugado, exceto para webercol	7.000 3.000 000	webercol flex lev	10
flex lev, weberfix pro e webercol duorapid)	≤ 3.600 cm ² (60 x 60)	webercol flex M ⁺	11
		webercol duorapid	12
	\leq 900 cm ² (30 x 30)	weberfix pro	11
		webercol flex S ⁺	11
Madeira (com aplicação prévia de	≤ 8.100 cm² (90 x 90)	webercol flex XL ⁺	10
orimário weberprim universal e adequada consolidação/reforço do suporte)	≤ 7.200 cm ² (120 x 60)	webercol flex L ⁺	10
Placas compósitas de cimento e madeira		webercol flex lev	10
(com aplicação do primário weberprim universal)	\leq 3.600 cm ² (60 x 60)	webercol flex M ⁺	11
,		webercol duorapid	12

Revestimentos contínuos, não porosos

Local	Suporte	Formato (cm x cm)	Produto	Pág
		> 8.100 cm ² (90 x 90)	webercol flex XL ⁺	106
7 .	_	≤ 8.100 cm ² (90 x 90)	webercol flex XL ⁺	106
	_	≤ 7.200 cm² (120 x 60)	webercol flex L ⁺	108
MENTO ERIOR			webercol flex lev	104
RIOR	Betonilha ou betão	≤ 3.600 cm ² (60 x 60)	webercol flex M ⁺	110
			webercol duorapid	120
	_	≤ 1.800 cm ² (60 x 30)	webercol flex S ⁺	112
	_	≤ 900 cm ² (30 x 30)	webercol flex XS ⁺	114
		≤ 8.100 cm ² (90 x 90)	webercol flex XL ⁺	106
	- Carinaian and a salar	≤ 7.200 cm² (120 x 60)	webercol flex XL ⁺	106
	Cerâmica ou pedra —		webercol flex L ⁺	108
		\leq 3.600 cm ² (60 x 60)	webercol duorapid	120
		≤ 8.100 cm ² (90 x 90)	webercol flex XL ⁺	106
(wel web Men	Impermeabilizações cimentícias ou acrílicas (weberdry 824, weberdry fibrolastic e	≤ 7.200 cm ² (120 x 60)	webercol flex L ⁺	108
	weberdry feel)		webercol flex lev	104
	Membrana pré-fabricada de impermeabilização e desacoplamento (weberdry roll)	≤ 3.600 cm ² (60 x 60)	webercol flex M ⁺	110
			webercol duorapid	120

Local	Suporte	Formato (cm x cm)	Produto	Pág.
		\leq 3.600 cm ² (60 x 60)	webercol flex XL ⁺	106
1		≤ 2.400 cm ² (60 x 40)	webercol flex L ⁺	108
→ □□	Reboco de cimento ou betão	2400 - 50	webercol flex lev	104
FACHADAS < 6		\leq 1.800 cm ² (60 x 30)	webercol flex M ⁺	110
METROS ALTURA	-	≤ 450 cm ² (30 x 15)	webercol flex S ⁺	112
	Reboco de cal (webercal dur)	≤ 3.600 cm ² (60 x 60)	webercol flex XL ⁺	106
		≤ 2.400 cm ² (60 x 40)	webercol flex L ⁺	108
			webercol flex lev	104
		\leq 1.800 cm ² (60 x 30)	webercol flex M ⁺	110
	-	≤ 450 cm ² (30 x 15)	webercol flex S ⁺	112
	Sistema webertherm keramic light - ETICS	≤ 900 cm ² (30 x 30)	webercol flex M ⁺	110
		≤ 3.600 cm ² (60 x 60)	webercol flex XL ⁺	106
	Sistema webertherm keramic plus - ETICS -	≤ 2.400 cm ² (60 x 40)	webercol flex L ⁺	108

Revestimentos contínuos, não porosos

Local	Suporte	Formato (cm x cm)	Produto	Pág.
		\leq 3.600 cm ² (60 x 60)	webercol flex XL ⁺	106
	Pala a contra de circa entre contra tentra e	≤ 2.400 cm ² (60 x 40)	webercol flex L ⁺	108
→	Reboco de cimento ou betão	200 2 (70 70)	webercol flex lev	104
		\leq 900 cm ² (30 x 30)	webercol flex L ⁺	108
FACHADAS > 6 METROS ALTURA		≤ 3.600 cm ² (60 x 60)	webercol flex XL ⁺	106
	Reboco de cal (webercal dur)	≤ 2.400 cm ² (60 x 40)	webercol flex L ⁺	108
		2.20 2.470 70)	webercol flex lev	104
		≤ 900 cm ² (30 x 30)	webercol flex L ⁺	108
	Sistema webertherm keramic light - ETICS	≤ 900 cm ² (30 x 30)	webercol flex L ⁺	108
	Sistema web authorize began in the ETICS	≤ 3.600 cm ² (60 x 60)	webercol flex XL+	106
	Sistema webertherm keramic plus - ETICS -	≤ 2.400 cm ² (60 x 40)	webercol flex L ⁺	108

Local	Suporte	Formato (cm x cm)	Produto	Pág.
		≤ 8.100 cm² (90 x 90)	webercol flex XL+	106
and the same of th	Betonilha, reboco ou betão	≤ 3.600 cm ² (60 x 60)	webercol flex L ⁺	108
		200 am² (70 y 70)	webercol flex M ⁺	110
	_	\leq 900 cm ² (30 x 30)	webercol aquaplus	121
PISCINAS E ZONAS INTENSAMENTE	Impermeabilizações cimentícias	≤ 8.100 cm ² (90 x 90)	webercol flex XL ⁺	106
HÚMIDAS		≤ 3.600 cm ² (60 x 60)	webercol flex L ⁺	108
	(weberdry KF ou weberdry 824)	200 2770 70	webercol flex M ⁺	110
		\leq 900 cm ² (30 x 30)	webercol aquaplus	121

NOTA: Em piscinas, os revestimentos de pastilha cerâmica ou vidro, com impregnações no tardoz ou reforços tais como resinas, redes ou tecidos devem ser colados com webercol epoxy ou weberepox easy e juntas preenchidas com weberepox easy ou webercol epoxy. Estas impregnações ou reforços devem garantir aderência ao revestimento. Em caso de dúvida, contacte o serviço de apoio técnico da Saint-Gobain Portugal S.A.

Revestimentos contínuos, porosos/absorventes (> 6%)

Local	Suporte	Formato (cm x cm)	Produto	Pág.
PAVIMENTO INTERIOR	Betonilha ou betão	≤ 3.600 cm ² (60 x 60)	webercol flex XS*	114

Local	Suporte	Formato (cm x cm)	Produto	Pág.
1+	Reboco de cimento ou betão	≤ 3.600 cm ² (60 x 60)	webercol flex XS ⁺	114
PAREDE INTERIOR	Reboco de cal (webercal dur)	≤ 3.600 cm ² (60 x 60)	webercol flex XS ⁺	114







webercol flex lev

Multi adesivo para cerâmica, pedra natural e mosaico hidráulico em interior e exterior

- Metade do peso com o mesmo rendimento
- Menor esforço na aplicação e manuseamento
- Adaptado para constantes vibrações















Embalagem

Saco de 12,5 kg

Cores

Cinza claro

Utilizações

• Colagem de cerâmica, pedra natural e mosaico hidráulico de médio e grande formato em pavimentos e paredes interiores, fachadas e pavimentos exteriores.

Composição

• Cimento branco, cargas leves provenientes de materiais reciclados, inertes e aditivos específicos orgânicos e/ou inorgânicos.

Suportes admissíveis

- Rebocos de cimento e cal, betão, betonilhas
- Cerâmica ou pedra antiga
- Placas de gesso
- Placas compósitas de cimento e madeira
- Pavimentos aquecidos
- Impermeabilizações cimentícias e acrílicas do tipo weberdry
- Membranas de impermeabilização pré-fabricadas do tipo weberdry roll
- Sistemas acústicos
- Sistemas webertherm keramic light e webertherm keramic plus (avaliar características do sistema usado)
- Madeira e gesso (preparada com weberprim universal)

Características de utilização

- Temperatura de aplicação: 5°C a 30°C
- Tempo de repouso após amassado: 2 minutos
- Tempo de vida do amassado: 2 horas
- Tempo aberto: 30 minutos
- Tempo de espera para betumar: 12 horas
- Tempo de espera para circulação pedonal: 12 horas

Prestações

- Aderência inicial: ≥ 1 N/mm²
- Aderência após imersão em água: ≥ 1 N/mm²
- Aderência após envelhecimento por ação do calor: ≥ 1 N/mm²
- Aderência após tempo aberto de 30 minutos: ≥ 0,5 N/mm²
- Aderência após ciclos de gelo-degelo: ≥ 1 N/mm²
- Deformação transversal: ≥ 2,5 mm e < 5 mm
- Reação ao fogo: Classe E
- Classificação EMICODE: EC1 Plus
- Resistência à temperatura em uso: -15°C a 70°C

Observações

- Para colagem de pedra natural com tratamento no tardoz, pedra artificial ou outro tipo de aglomerado, contacte o serviço de apoio técnico da Saint-Gobain Portugal S.A.
- Para colagem de ardósia ou xisto no exterior, usar webercol XXL.
- Em suportes de madeira, utilizar o primário de aderência weberprim universal.
- Espalhar pequenas quantidades de cola, verificando regularmente a pegajosidade da mesma.

Método de coladem

• Evitar espessuras superiores a 20 mm.

Consumos

Talocha denteada	Colagem simples	Colagem dupla	
pente 6 mm	$2,5 \text{ kg/m}^2$	3 kg/m²	
pente 9 mm	$3,5 \text{ kg/m}^2$	4 kg/m²	

Consumo baseado em valores médios aproximados recomendados para o

Recomendações

- Prever sempre juntas de colocação e fracionamento na execução de revestimentos cerâmicos ou pétreos, de forma a absorver os possíveis movimentos de dilatação ou contração dos mesmos.
- Recomenda-se que a largura mínima de junta entre peças no interior seja de 2 mm, e no exterior de 5 mm, preenchida com argamassa da gama webercolor
- As juntas perimetrais ou de fracionamento devem ser preenchidas com o selante webercolor sealceramic ou webercolor sealstone.
- Não aplicar em exteriores sob condições meteorológicas adversas: chuva ou em risco de chover nas 24 horas seguintes à aplicação e sob sol intenso ou vento forte.
- Em paredes exteriores, proteger a parte superior dos revestimentos com capeamentos ou cornijas.
- Cerâmicas de grande dimensão em fachadas usar webercol flex L⁺ ou webercol flex XL+
- Para colagem de ardósia ou xisto, recomendamos usar webercol XXL
- Para colagem em fachadas de altura superior a 6 metros utilizar o produto webercol flex L+, webercol flex XL+ ou webercol epoxy.
- Na colagem de pedra natural com tendência para criar manchas por absorção de água, usar webercol XXL, para minimizar o

Preparação do suporte

- O suporte deve estar consistente, limpo e seco, e as fissuras tratadas e estabilizadas.
- Sobre cerâmica ou pedra antiga, verificar o bom estado e aderência dos revestimentos existentes, executar regularização
- Remover óleos ou tintas que impeçam a aderência ao suporte.
- Comprovar que o suporte não apresenta irregularidades de planimetria superiores a 5 mm, caso contrario proceder a regularização do mesmo. A regularização pontual do suporte até 10 mm pode ser feita com a própria cola.
- · Sobre madeira, garantir estabilidade adequada.
- Em suportes contínuos compostos por diferentes materiais e menos estáveis, recomendamos o uso do weberdry roll como membrana de desacoplamento, garantindo a uniformização e estabilidade da zona de colagem e também a impermeabilidade.

Aplicação



Misturar o conteúdo do saco de 12,5 kg com 6 a 7 litros de água limpa, utilizando um misturador elétrico de baixa rotação até obter uma mistura homogénea e sem grumos. Deixar repousar 2 minutos e misturar novamente.



Espalhar a cola sobre o suporte com uma talocha denteada adequada ao tamanho da peça, do suporte e do local. Quando as peças têm formato superior a 900 cm², se a colagem for no exterior ou se o suporte for diferente de betão ou reboco, executar a técnica de colagem dupla para garantir que existe contacto máximo da cola com a peça.



Apertar a peça contra o suporte para esmagar os cordões de cola, garantindo a totalidade da área preenchida. Bater as peças com a ajuda de um maço de borracha branco. Ocasionalmente, levantar a peça para verificar se há transferência da cola suficiente.



webercol flex XL+

Colagem de cerâmica, pedra natural e mosaico hidráulico de grandes formatos em situações de elevada exigência

- Interior e exterior
- Multisuportes
- Excelente deformabilidade
- Adequado para grandes formatos















ELEVADA FLEXIBILIDADE

Embalagem

Saco de 20 kg

EXTERIORES

Cores Branco Cinza

Utilizações Colagem em interior de:

• Cerâmica e pedra natural de todas dimensões sobre betão,

- reboco, betonilha, placa de gesso cartonado hidrofugado e impermeabilizações cimentícias ou acrílicas do tipo weberdry e membranas pré-fabricadas do tipo weberdry roll.
- Cerâmica e pedra natural até 8.100 cm² (90 cm x 90 cm) sobre cerâmica, placas compósitas de cimento e madeira, pavimentos aquecidos e sistemas acústicos.
- Lâmina cerâmica com ou sem redes de reforço no tardoz sobre suportes de cimentícios, placas de gesso cartonado e impermeabilizações.

Colagem em exterior de:

- Cerâmica e pedra natural de todas as dimensões em pavimentos de betonilha.
- Cerâmica e pedra natural até 8.100 cm² (90 cm x 90 cm) em pavimentos com cerâmica, membranas de impermeabilização 106 GUIA WEBER | COLAGEM DE CERÂMICA

- cimentícias ou acrílicas do tipo weberdry e membranas pré-fabricadas do tipo weberdry roll.
- Cerâmica e pedra natural até 3.600 cm² (60 cm x 60 cm) e 2 cm de espessura sobre reboco em fachadas.
- Cerâmica no sistema de isolamento térmico webertherm keramic light até 900 cm² (30 cm x 30 cm) e webertherm keramic plus até 3.600 cm² (60 cm x 60 cm)
- Lâmina cerâmica com e sem redes de reforço no tardoz sobre suportes cimentícios.
- Cerâmica até 8.100 cm² (90 cm x 90 cm) em piscinas.
- Pastilha cerâmica ou vítrea em piscinas (pastilhas sem redes ou reforcos no tardoz).

Composição

• Cimento, agregados, materiais revalorizados (em substituição de matérias-primas virgens) e aditivos específicos orgânicos e/ou inorgânicos.

Suportes admissíveis

- Rebocos de cimento e cal, betão, betonilhas
- Cerâmica ou pedra
- Gesso ou placas de gesso (com primário weberprim universal caso não sejam hidrofugadas)
- Placas de gesso Glasroc® X (sem necessidade de primário)
- Placas compósitas de cimento e madeira
- Pavimentos aquecidos e sistemas acústicos
- Impermeabilizações cimentícias e acrílicas do tipo weberdry
- Membranas de impermeabilização pré-fabricadas do tipo weberdry roll
- Madeira (preparada e com weberprim universal)
- Sistemas webertherm keramic light e webertherm keramic plus (avaliar características do sistema usado)

Características de utilização

- Tempo de repouso após amassado: 2 minutos
- Tempo de vida do amassado: 1 hora
- Tempo aberto: 30 minutos
- Tempo de espera para circulação pedonal: 24 horas
- Tempo de espera para betumar: 24 horas
- Temperatura de aplicação: 5°C a 30°C

Prestações

- Aderência inicial: ≥ 1 N/mm²
- Aderência após imersão em água: ≥ 1 N/mm²
- Aderência após envelhecimento por ação do calor: ≥ 1 N/mm²
- Aderência após tempo aberto de 30 minutos: ≥ 0,5 N/mm²
- Aderência após ciclos de gelo-degelo: ≥ 1 N/mm²
- Deformação transversal: ≥ 5 mm
- Reação ao fogo: Classe E
- Classificação EMICODE: EC1 Plus
- Resistência à temperatura em uso: 15°C a 70°C

Observações

- Para colagem em fachada de peças de formato superior a 3.600 cm² (60 cm x 60 cm) com 2 cm de espessura, reforçar com fixação mecânica.
- Para colagem de ardósia ou xisto usar webercol XXL.
- Na colagem de pedra natural com tendência para criar manchas por absorção de água usar webercol XXL.
- Para colagem de pedra natural com tratamento no tardoz, pedra artificial ou outro tipo de aglomerado, contacte o serviço de apoio técnico da Saint-Gobain Portugal S.A.
- Em suportes de madeira ou gesso cartonado não hidrofugado, utilizar o primário de aderência weberprim universal.
- Em suportes fortemente vitrificados escarificar, em alternativa no interior ponderar o uso de weberprim universal



Consumos

Método de colagem

Talocha denteada	Colagem simples	Colagem dupla
pente 6 mm	4 kg/m²	6 kg/m²
pente 9 mm	5 kg/m²	7 kg/m^2

Consumo baseado em valores médios aproximados recomendados para o método de colager

Recomendações

- Fazer dupla colagem em peças de área superior a 900 cm², quando a colagem é no exterior e sempre que o suporte é diferente de betonilha, betão ou reboco.
- Prever sempre juntas de colocação e fracionamento na execução de revestimentos cerâmicos ou pétreos, de forma a absorver os possíveis movimentos de dilatação ou contração dos mesmos.
- Recomenda-se que a largura mínima de junta entre peças no interior seja de 2 mm e no exterior de 5 mm, preenchida com argamassa da gama webercolor
- As juntas perimetrais ou de fracionamento devem ser preenchidas com o selante elastomérico webercolor sealceramic ou webercolor
- Espalhar pequenas quantidades de cola, verificando regularmente a pegajosidade da mesma.
- Não aplicar em exteriores sob condições meteorológicas adversas: chuva ou em risco de chover nas 24 horas seguintes à aplicação e sob sol intenso ou vento forte.
- Em paredes exteriores, proteger a parte superior dos revestimentos com capeamentos ou cornijas.
- Assegurar que o tardoz dos revestimentos se encontra isento de hidrófugos, vernizes ou outros tratamentos que prejudiquem a aderência das argamassas.
- Na colagem de pedra natural calcária polida no tardoz realizar uma lixagem prévia garantindo a rugosidade da mesma.
- Em piscinas aplicar o produto sobre impermeabilizações de natureza cimentícia do tipo weberdy 824 ou weberdry KF.

Preparação do suporte

- Em varandas ou terraços efetuar uma pendente superior a 1,5% para escoamento das águas.
- O suporte deve estar consistente, limpo e seco, e as fissuras tratadas e estabilizadas.
- Remover óleos ou tintas que impecam a aderência do suporte
- Proceder à regularização do suporte, caso haja irregularidades superiores a 5 mm. A regularização pontual do suporte até 10 mm pode ser feita com a própria cola.
- Sobre cerâmica ou pedra antiga, verificar se está adequadamente aderida.
- Se necessário remover peças pontuais e preencher os espaços vazios com a própria cola.
- Sobre madeira antiga, garantir estabilidade, substituindo ou reforçando os elementos existentes.
- Em suportes contínuos compostos por diferentes materiais e menos estáveis, utilizar o weberdry roll como membrana de desacoplamento, garantindo a uniformização e estabilidade.

Aplicação



Misturar o conteúdo do saco de 20 kg com 5 a 6 litros de água limpa, utilizando um misturador elétrico de baixa rotação até obter uma mistura homogénea e sem grumos. Deixar repousar 2 minutos e misturar novamente.



Espalhar a cola sobre o suporte com uma talocha denteada adequada ao tamanho da peça, do suporte e do local. Quando as peças têm formato superior a 900 cm², se a colagem for no exterior ou se o suporte for diferente de betão ou reboco, executar a técnica de colagem dupla para garantir que existe contacto máximo da cola com a peça.



Apertar a peça contra o suporte para esmagar os cordões de cola, garantindo a totalidade da área preenchida. Bater as peças com a ajuda de um maço de borracha branco. Ocasionalmente, levantar a peça para verificar se há transferência da cola suficiente.



webercol flex L+

Colagem multisuportes para cerâmica, pedra natural e mosaico hidráulico de grande formato

- Interior e exterior
- Elevada aderência e deformabilidade
- Adequado para colagem em edifícios em altura















FLEXÍVEL & DEFORMÁVEL

Embalagem

Saco de 25 kg

Cores

Branco Cinza

Utilizações

Colagem em interior de:

- Cerâmica e pedra natural até 8.100 cm² (90 cm x 90 cm) em pavimento e parede, sobre betão, reboco ou betonilhas.
- Cerâmica e pedra natural até 7.200 cm² (120 cm x 60 cm) sobre cerâmica, gesso cartonado (com weberprim universal, exceto placas hidrofugadas) e placas compósitas de cimento e madeira.
- Cerâmica e pedra natural até 7.200 cm² (120 cm x 60 cm) sobre impermeabilizações cimentícias ou acrílicas do tipo weberdry ou membranas pré-fabricadas do tipo weberdry roll e sobre madeira (com weberprim universal).
- Cerâmica e pedra natural até 7.200 cm² (120 cm x 60 cm) sobre pisos aquecidos e sistemas acústicos.
- Lâmina cerâmica sem redes de reforço no tardoz sobre suportes cimentícios, placas de gesso cartonado e impermeabilizações.

Colagem em exterior de:

- Cerâmica e pedra natural até 7.200 cm² (120 cm x 60 cm) em pavimentos de betonilha sobre membranas de impermeabilização cimentícias ou acrílicas do tipo weberdry e membranas pré-fabricadas tipo weberdry roll.
- Cerâmica até 3.600 cm² (60 cm x 60 cm) sobre suportes de
- Cerâmica e pedra natural até 2.400 cm² (60 cm x 40 cm) e 2 cm de espessura sobre reboco em fachadas.
- Cerâmica no sistema de isolamento térmico webertherm keramic light até 900 cm² (30 cm x 30 cm) e webertherm keramic plus até 2.400 cm² (60 cm x 40 cm).
- Forra ou alheta em fachadas.
- Cerâmica até 3.600 cm² (60 cm x 60 cm) em piscinas.

Composição

• Cimento, agregados, materiais revalorizados (em substituição de matérias-primas virgens) e aditivos específicos orgânicos e/ou

Suportes admissíveis

- Rebocos de cimento e cal, betão, betonilhas
- Gesso e placas de gesso cartonado (com primário weberprim universal caso não sejam hidrofugadas)
- Placas de gesso Glasroc® X (sem necessidade de primário)
- Placas compósitas de cimento e madeira
- Pavimentos aquecidos e sistemas acústicos
- Impermeabilizações cimentícias e acrílicas do tipo weberdry
- Membranas de impermeabilização pré-fabricadas do tipo weberdry roll
- Madeira (preparada com weberprim universal)
- Sistemas webertherm keramic light e webertherm keramic plus (avaliar características do sistema usado)

Características de utilização

- Tempo de repouso após amassado: 2 minutos
- Tempo de vida do amassado: 2 horas
- Tempo aberto: 30 minutos
- Tempo de espera para circulação pedonal: 24 horas
- Tempo de espera para betumar: 24 horas
- Temperatura de aplicação: 5°C a 30°C

Prestações

- Aderência inicial: > 1 N/mm²
- Aderência após imersão em água: ≥ 1 N/mm²
- Aderência após envelhecimento por ação do calor: ≥ 1 N/mm²
- Aderência após tempo aberto de 30 minutos: ≥ 0,5 N/mm²
- Aderência após ciclos de gelo-degelo: ≥ 1 N/mm²
- Deformação transversal: ≥ 2,5 mm a ≤ 5 mm
- Reação ao fogo: Classe E
- Classificação EMICODE: EC1 Plus
- Resistência à temperatura em uso: -15°C a 70°C

Observações

- Para colagem em fachadas de peças de formato superior a 2.400 cm² (60 cm x 40 cm) com 2 cm espessura, utilizar webercol flex XL+.
- Para colagem de ardósia ou xisto usar webercol XXL.
- Na colagem de pedra natural com tendência para criar manchas por absorção de água ou por contacto com cimento usar o produto poliuretânico webercol XXL para minimizar o efeito.
- Para colagem no exterior de lâmina cerâmica com redes de reforço utilizar webercol flex XL+.
- Para colagem de pedra natural com tratamento no tardoz, pedra artificial ou outro tipo de aglomerado contacte o serviço de apoio técnico da Saint-Gobain Portugal S.A.
- Não realizar colagem de cerâmica sobre cerâmica em fachadas
- Em suportes de madeira ou gesso cartonado não hidrofugado, utilizar o primário de aderência weberprim universal.



Consumos

Método de colagem

Talocha denteada	Colagem simples	Colagem dupla
pente 6 mm	5 kg/m²	6 kg/m²
pente 9 mm	7 kg/m²	8 kg/m²

Consumo baseado em valores médios aproximados recomendados para o método de colagen

Recomendações

- Fazer dupla colagem em peças de área superior a 900 cm², quando a colagem é no exterior e sempre que o suporte é diferente de betonilha, betão ou reboco.
- A pedra natural aplicada em parede não deve exceder a espessura máxima de 2 cm.
- Prever sempre juntas de colocação e fracionamento na execução de revestimentos cerâmicos ou pétreos, de forma a absorver os possíveis movimentos de dilatação ou contração
- Recomenda-se que a largura mínima de junta entre peças no interior seja de 2 mm e no exterior de 5 mm, preenchida com argamassa da gama webercolor.
- As juntas perimetrais ou de fracionamento devem ser preenchidas com o selante elastomérico webercolor sealceramic ou webercolor sealstone
- Espalhar pequenas quantidades de cola, verificando regularmente a pegajosidade da mesma.
- Não aplicar em exteriores sob condições meteorológicas adversas: chuva ou em risco de chover nas 24 horas seguintes à aplicação e sob sol intenso ou vento forte.
- Em paredes exteriores, proteger a parte superior dos revestimentos com capeamentos ou cornijas.
- Assegurar que o tardoz dos revestimentos se encontra isento de hidrófugos, vernizes ou outros tratamentos que prejudiquem a aderência das argamassas.
- Na colagem de pedra natural calcária polida no tardoz realizar uma lixagem prévia garantindo a rugosidade da mesma.

Preparação do suporte

- Em varandas ou terraços efetuar uma pendente superior a 1,5% para escoamento das águas.
- O suporte deve estar consistente, limpo e seco, e as fissuras tratadas e estabilizadas.
- Remover óleos ou tintas que impeçam a aderência ao suporte.
- Proceder à regularização do suporte, caso haja irregularidades superiores a 5 mm. A regularização pontual do suporte até 10 mm pode ser feita com a própria cola.
- Sobre cerâmica ou pedra antiga, verificar se está adequadamente aderida.
- Se necessário remover peças pontuais e preencher os espaços vazios com a própria cola.
- Sobre madeira antiga, garantir estabilidade, substituindo ou reforçando os elementos existentes.
- Em suportes contínuos compostos por diferentes materiais e menos estáveis, utilizar o weberdry roll como membrana de desacoplamento, garantindo a uniformização e estabilidade.

Aplicação



Misturar o conteúdo do saco de 25 kg com 6,5 a 7,5 litros de água limpa, utilizando um misturador elétrico de baixa rotação até obter uma mistura homogénea e sem grumos. Deixar repousar 2 minutos e misturar novamente.



Espalhar a cola sobre o suporte com uma talocha denteada adequada ao tamanho da peça, do suporte e do local. Quando as peças têm formato superior a 900 cm², se a colagem for no exterior ou se o suporte for diferente de betão ou reboco, executar a técnica de colagem dupla para garantir que existe contacto máximo da cola com a peça.



Apertar a peça contra o suporte para esmagar os cordões de cola, garantindo a totalidade da área preenchida. Bater as peças com a ajuda de um maço de borracha branco. Ocasionalmente, levantar a peça para verificar se há transferência da cola suficiente.



webercol flex M⁺

Colagem de cerâmica, pedra natural e mosaico hidráulico multiformato em multisuportes

- Interior e exterior
- Multiusos em pavimento e parede
- Elevada aderência e deformabilidade



EXTERIORES

















Embalagem

Saco de 5 kg (caixa de 4 x 5 kg) Saco de 25 ka

Cores

Branco Cinza

Utilizações

Colagem em interior de:

- Cerâmica e pedra natural até 7.200 cm² (120 cm x 60 cm) sobre betão, reboco ou betonilhas.
- Cerâmica e pedra natural até 3.600 cm² (60 cm x 60 cm) sobre cerâmica, gesso e gesso cartonado (com weberprim universal, exceto placas hidrofugadas).
- Cerâmica e pedra natural até 3.600 cm² (60 cm x 60 cm) sobre impermeabilizações cimentícias ou acrílicas do tipo weberdry ou membranas pré-fabricadas do tipo weberdry roll, sobre madeira (com weberprim universal) e sobre placas compósitas de cimento e madeira
- Cerâmica e pedra natural até 3.600 cm² (60 cm x 60 cm) sobre pisos aquecidos e sistemas acústicos.

110 GUIA WEBER | COLAGEM DE CERÂMICA

Colagem em exterior de:

- Cerâmica e pedra natural até 3.600 cm² (60 cm x 60 cm) em pavimentos de betonilha, sobre membranas de impermeabilização cimentícias ou acrílicas do tipo weberdry e membranas pré-fabricadas do tipo weberdry roll.
- Cerâmica e pedra natural até 1.800 cm² (60 cm x 30 cm) em fachadas de altura inferior a 6 metros sobre reboco.
- Cerâmica até 900 cm² (30 cm x 30 cm) no sistema de isolamento térmico webertherm keramic light.
- Cerâmica até 900 cm² (30 cm x 30 cm) em piscinas.
- Pastilha cerâmica ou vítrea em piscinas (pastilhas sem redes ou reforcos no tardoz).
- Forra ou alheta em fachadas.

Composição

• Cimento, agregados, materiais revalorizados (em substituição de matérias-primas virgens) e aditivos específicos orgânicos e/ou inorgânicos.

Suportes admissíveis

- Rebocos de cimento e cal, betão, betonilhas
- Gesso e placas de gesso cartonado (com primário weberprim universal caso não sejam hidrofugadas)
- Cerâmica
- Placas de gesso Glasroc® X (sem necessidade de primário)
- Placas compósitas de cimento e madeira
- Pavimentos aquecidos e sistemas acústicos
- Impermeabilizações cimentícias e acrílicas do tipo weberdry
- Membranas de impermeabilização pré-fabricadas do tipo weberdry roll
- Madeira (preparada e com weberprim universal)

Características de utilização

- Tempo de repouso após amassado: 2 minutos
- Tempo de vida do amassado: 2 horas
- Tempo aberto: 30 minutos
- Tempo de espera para circulação pedonal: 24 horas
- Tempo de espera para betumar: 24 horas
- Temperatura de aplicação: 5°C a 30°C

Prestações

- Aderência inicial: ≥ 1 N/mm²
- Aderência após imersão em água: ≥ 1 N/mm²
- Aderência após envelhecimento por ação do calor: ≥ 1 N/mm²
- Aderência após tempo aberto de 30 minutos: ≥ 0,5 N/mm²
- Aderência após ciclos de gelo-degelo: ≥ 1 N/mm²
- Deformação transversal: ≥ 2,5 a ≤ 5 mm
- Reação ao fogo: Classe E
- Classificação EMICODE: EC1 Plus
- Resistência à temperatura em uso: -15°C a 70°C

Observações

- Para colagem de ardósia ou xisto usar webercol XXL.
- Na colagem de pedra natural com tendência para criar manchas por absorção de água ou por contacto com cimento usar o produto poliuretânico webercol XXL, para minimizar o efeito.
- Para colagem em piscinas de peças de grande dimensão usar webercol flex XL+
- Para colagem de pastilha com redes de reforço no tardoz em piscinas usar webercol epoxy ou weberepox easy
- Para colagem de pedra natural com tratamento no tardoz, pedra artificial ou outro tipo de aglomerado contacte o serviço de apoio técnico da Saint-Gobain Portugal S.A.
- Em fachada não realizar colagem de cerâmica sobre suportes
- Em suportes de madeira ou gesso cartonado não hidrofugado, utilizar o primário de aderência weberprim universal.



Consumos

Método de colagem

Talocha denteada	Colagem simples	Colagem dupla	
pente 6 mm	5 kg/m ²	6 kg/m²	
pente 9 mm	6 kg/m²	7 kg/m²	

Consumo baseado em valores médios aproximados recomendados para o método de colagen

Recomendações

- Fazer dupla colagem em peças de área superior a 900 cm², quando a colagem for no exterior ou sempre que o suporte seja diferente de betonilha, betão ou reboco.
- A pedra natural aplicada em parede não deve exceder a espessura máxima de 2 cm.
- Prever sempre juntas de colocação e fracionamento na execução de revestimentos cerâmicos ou pétreos, de forma a absorver os possíveis movimentos de dilatação ou contração
- Recomenda-se que a largura mínima de junta entre peças no interior seja de 2 mm e no exterior de 5 mm, preenchida com argamassa da gama webercolor.
- As juntas perimetrais ou de fracionamento devem ser preenchidas com o selante elastomérico webercolor sealceramic ou webercolor sealstone.
- Em paredes exteriores, proteger a parte superior dos revestimentos com capeamentos ou cornijas.
- Não aplicar em exteriores sob condições meteorológicas adversas: chuva ou em risco de chover nas 24 horas seguintes a aplicação e sob sol intenso ou vento forte.
- Em piscina usar pastilha cerâmica ou pastilha vítrea sem rede no tardoz ou outros elementos que dificultem a correta ligação das argamassas.
- Assegurar que o tardoz dos revestimentos se encontra isento de hidrófugos, vernizes ou outros elementos que prejudiquem a aderência das argamassas.
- Em piscinas aplicar o produto sobre impermeabilizações de natureza cimentícia do tipo weberdy 824 ou weberdry KF.
- Espalhar pequenas quantidades de cola, verificando regularmente a pegajosidade da mesma.

Preparação do suporte

- Em varandas ou terraços efetuar uma pendente superior a 1,5% para escoamento das águas.
- O suporte deve estar consistente, limpo e seco, e as fissuras tratadas e estabilizadas.
- Remover óleos ou tintas que impeçam a aderência ao suporte.
- Proceder a regularização do suporte, caso haja irregularidades superiores a 5 mm. A regularização pontual do suporte até 10 mm pode ser feita com a própria cola.
- Sobre cerâmica ou pedra antiga, verificar se está adequadamente aderida. Se necessário remover pecas pontuais e preencher os espaços vazios com a própria cola.
- Sobre madeira antiga, garantir estabilidade, substituindo ou reforçando os elementos existentes.
- Em suportes contínuos composto por diferentes materiais e menos estáveis, utilizar o weberdry roll como membrana de desacoplamento, garantindo a uniformização e estabilidade.

Aplicação



Misturar o conteúdo do saco de 25 kg com 6 a 7 litros de água limpa, utilizando um misturador elétrico de baixa rotação até obter uma mistura homogénea e sem grumos. Deixar repousar 2 minutos e misturar novamente.



Espalhar a cola sobre o suporte com uma talocha denteada adequada ao tamanho da peça, do suporte e do local. Quando as pecas têm formato superior a 900 cm², se a colagem for no exterior ou se o suporte for diferente de betão ou reboco, executar a técnica de colagem dupla para garantir que existe contacto máximo da cola com a peça.



Apertar a peça contra o suporte para esmagar os cordões de cola, garantindo a totalidade da área preenchida. Bater as peças com a ajuda de um maço de borracha branco. Ocasionalmente, levantar a peça para verificar se há transferência da cola suficiente.

COLAGEM DE CERÂMICA | GUIA WEBER 111





webercol flex S⁺

Colagem de cerâmica, pedra natural e mosaico hidráulico de médio formato em fachadas (< 6 m), pavimentos e paredes

- Interior e exterior
- Para suportes cimentícios e gesso cartonado
- Tempo aberto alongado e sem deslizamento















Embalagem Saco de 25 kg

Cores

Branco Cinza

Utilizações

Colagem em interior de:

- Cerâmica, pedra natural e mosaico hidráulico até 3.600 cm² (60 cm x 60 cm) em pavimento e parede, sobre suportes de betão, reboco ou betonilhas.
- Cerâmica até 900 cm² (30 cm x 30 cm) sobre gesso cartonado (com weberprim universal, exceto placas hidrofugadas).

Colagem em exterior de:

- Cerâmica e pedra natural até 1.800 cm² (60 cm x 30 cm) em pavimentos de betonilha ou betão.
- Cerâmica até 450 cm² (30 cm x 15 cm) em fachadas de altura inferior a 6 metros de altura, sobre reboco.

Composição

• Cimento, agregados, materiais revalorizados (em substituição de matérias-primas virgens) e aditivos específicos orgânicos e/ou inorgânicos.

Suportes admissíveis

- Rebocos, betonilhas e betão
- Placas de gesso (com primário weberprim universal caso não seiam hidrofugadas)

Características de utilização

- Temperatura de aplicação: 5°C a 30°C -15°C a 70°C
- Tempo de repouso após amassado: 2 minutos
- Tempo de vida do amassado: 2 horas
- Tempo aberto: 30 minutos
- Tempo de espera para betumar: 24 horas
- Tempo de espera para circulação pedonal: 24 horas

Prestações

- Aderência inicial: ≥ 1 N/mm²
- Aderência após imersão em água: ≥ 1 N/mm²
- Aderência após envelhecimento por ação do calor: ≥ 1 N/mm²
- Aderência após tempo aberto de 30 minutos: ≥ 0,5 N/mm²
- Aderência após ciclos de gelo-degelo: ≥ 1 N/mm²
- Reação ao fogo: Classe E
- Classificação EMICODE: EC1 Plus
- Resistência a temperatura em uso: -15°C a 70°C

Observações

- Em pavimentos sujeitos a cargas e utilizações intensivas, usar webercol flex M+ ou webercol flex lev.
- Sobre betonilhas ou autonivelantes com sistemas de pavimento aquecido usar webercol flex M+ ou webercol flex lev.
- Para colagem em fachadas de altura superior a 6 metros, usar webercol flex L+ ou webercol flex XL+
- Não utilizar webercol flex S⁺ para colagem de peças tipo forra ou alheta de encaixe. Nesse caso utilizar webercol flex M⁺ ou webercol flex L+.
- Para colagem de ardósia ou xisto, usar webercol XXL.
- Na colagem de pedra natural com tendência para criar manchas por absorção de água ou por contacto com cimento, usar o produto poliuretânico webercol XXL para minimizar o efeito.
- Não aplicar em piscinas. Usar webercol flex M⁺, webercol flex XL⁺ ou weberepox easy.
- Para colagem de pedra natural com tratamento no tardoz, pedra artificial ou outro tipo de aglomerado contacte o serviço de apoio técnico da Saint-Gobain Portugal S.A.

Consumos

Método de colagem Talocha Colagem Colagem denteada simples dupla 5 kg/m² 6 kg/m² pente 6 mm 6 kg/m² 7 kg/m^2 pente 9 mm

Consumo baseado em valores médios aproximados recomendados para o

Recomendações

- Fazer dupla colagem em peças de área superior a 900 cm², quando a colagem for no exterior ou sempre que o suporte seja diferente de betonilha, betão ou reboco.
- Recomenda-se que a largura mínima de junta entre peças no interior seja de 2 mm e no exterior de 5 mm, preenchida com argamassa da gama webercolor
- Prever sempre juntas de colocação e fracionamento na execução de revestimentos cerâmicos ou pétreos, de forma a absorver os possíveis movimentos de dilatação ou contração
- As juntas perimetrais ou de fracionamento devem ser preenchidas com o selante elastomérico webercolor sealceramic ou webercolor sealstone
- Em paredes exteriores, proteger a parte superior dos revestimentos com capeamentos ou cornijas.
- A pedra natural aplicada em parede não deve exceder a espessura máxima de 2 cm.
- Não aplicar em exteriores sob condições meteorológicas adversas: chuva ou em risco de chover nas 24 horas seguintes à aplicação e sob sol intenso ou vento forte.
- Assegurar que o tardoz dos revestimentos se encontra isento de hidrófugos, vernizes, ou outros tratamentos que prejudiquem a aderência das argamassas.
- Espalhar pequenas quantidades de cola, verificando regularmente a pegajosidade da mesma.

Preparação do suporte

- O suporte deve estar consistente, limpo e seco, e as fissuras tratadas e estabilizadas.
- Remover óleos ou tintas que impeçam a aderência ao suporte.
- Proceder a regularização do suporte, caso haja irregularidades superiores a 5 mm. A regularização pontual do suporte até 10 mm pode ser feita com a própria cola.
- Em varandas ou terraços efetuar uma pendente superior a 1,5% para escoamento das águas

Aplicação



Misturar o conteúdo do saco de 25 kg com 5,5 a 6 litros de água limpa, utilizando um misturador elétrico de baixa rotação até obter uma mistura homogénea e sem grumos. Deixar repousar 2 minutos e misturar novamente.



Espalhar a cola sobre o suporte com uma talocha denteada adequada ao tamanho da peça, do suporte e do local. Quando as peças têm formato superior a 900 cm², se a colagem for no exterior ou se o suporte for diferente de betão ou reboco, executar a técnica de colagem dupla para garantir que existe contacto máximo da cola com a peça.



Apertar a peça contra o suporte para esmagar os cordões de cola, garantindo a totalidade da área preenchida. Bater as peças com a ajuda de um maço de borracha branco. Ocasionalmente, levantar a peça para verificar se há transferência da cola suficiente.





webercol flex XS⁺

Colagem de grés de pequeno e médio formato sobre suportes cimentícios

- Interior e exterior
- Cerâmica porosa, grés e grés porcelânico
- Para suportes de reboco e betonilha

















Embalagem

INTERIORES E EXTERIORES

Saco de 5 kg (caixa de 4 x 5 kg) Saco de 25 kg

Cores

Branco Cinza

Utilizações

Colagem em interior de:

- Colagem de grés e grés porcelânico até 1.800 cm² (60 cm x 30 cm), sobre rebocos, betão e betonilhas.
- Colagem de cerâmica porosa até 3.600 cm² (60 cm x 60 cm), sobre rebocos, betão e betonilhas.

Colagem em exterior de:

• Colagem de cerâmica até 900 cm² (30 cm x 30 cm) em pavimentos de betonilha ou betão.

Composição

• Cimento, agregados, materiais revalorizados (em substituição de matérias-primas virgens) e aditivos específicos orgânicos e/ou

Suportes admissíveis

- Rebocos de cimento e cal
- Betonilhas
- Betão

Características de utilização

- Temperatura de aplicação: 5°C a 30°C
- Tempo de repouso após amassado: 2 minutos
- Tempo de vida do amassado: 2 horas
- Tempo aberto: 30 minutos
- Tempo de espera para betumar: 24 horas
- Tempo de espera para circulação pedonal: 24 horas
- Regularização pontual do suporte: máxima de 20 mm de espessura

Prestações

- Aderência inicial: ≥ 0,5 N/mm²
- Aderência após imersão em água: ≥ 0,5 N/mm²
- Aderência após envelhecimento por ação do calor: ≥ 0,5 N/mm²
- Aderência após tempo aberto de 30 minutos: ≥ 0,5 N/mm²
- Aderência após ciclos de gelo-degelo: ≥ 0,5 N/mm²
- Reação ao fogo: Classe E
- Classificação EMICODE: EC1 Plus
- Resistência a temperatura em uso: -15°C a 70°C

Observações

- Para colagem em interiores com zonas de forte incidência solar, usar webercol flex M* ou webercol flex lev
- Em pavimentos sujeitos a cargas e utilizações intensivas, usar webercol flex M* ou webercol flex lev
- Sobre betonilhas ou autonivelantes com sistemas de pavimento aquecido usar webercol flex M* ou webercol flex lev
- Não aplicar em piscinas. Usar webercol flex Mt, webercol flex XLt ou weberepox easy.
- Para colagem de ardósia, xisto ou outras pedras de natureza semelhante, usar o produto poliuretânico webercol XXL
- Na colagem de pedra natural com tendência para criar manchas por absorção de água ou por contacto com cimento, usar o produto poliuretânico webercol XXL para minimizar o efeito.
- Para colagem de pedra natural com tratamento no tardoz, pedra artificial ou outro tipo de aglomerado contacte o serviço de apoio técnico da Saint-Gobain Portugal S.A.
- Evitar espessuras superiores a 20 mm.

Consumos

Talocha

denteada

pente 6 mm

pente 9 mm

Método de colagem Colagem Colagem simples dupla 5 kg/m² 6 kg/m²

 7 kg/m^2

6 kg/m² Consumo baseado em valores médios aproximados recomendados para o método de colagen

Recomendações

- Fazer dupla colagem em peças de área superior a 900 cm² ou quando a colagem for no exterior.
- Prever sempre juntas de colocação e fracionamento na execução de revestimentos cerâmicos ou pétreos, de forma a absorver os possíveis movimentos de dilatação ou contração
- Recomenda-se que a largura mínima de junta entre peças no interior seja de 2 mm e no exterior de 5 mm, preenchida com argamassa da gama webercolor
- As juntas perimetrais ou de fracionamento devem ser preenchidas com o selante elastomérico webercolor sealceramic ou webercolor sealstone.
- Em paredes exteriores, proteger a parte superior dos revestimentos com capeamentos ou cornijas.
- Não aplicar em exteriores sob condições meteorológicas adversas: chuva ou em risco de chover nas 24 horas seguintes à aplicação e sob sol intenso ou vento forte.
- Assegurar que o tardoz dos revestimentos se encontra isento de hidrófugos, vernizes ou outros tratamentos que prejudiquem a aderência das argamassas.
- Espalhar pequenas quantidades de cola, verificando regularmente a pegajosidade da mesma.

Preparação do suporte

- O suporte deve estar consistente, limpo e seco, e as fissuras tratadas e estabilizadas.
- Remover óleos ou tintas que impeçam a aderência ao suporte.
- Proceder a regularização do suporte, caso haia irregularidades superiores a 5 mm. A regularização pontual do suporte até 20 mm pode ser feita com a própria cola

Aplicação



Misturar o conteúdo do saco de 25 kg com 5 a 5,5 litros de água limpa, utilizando um misturador elétrico de baixa rotação até obter uma mistura homogénea e sem grumos. Deixar repousar 2 minutos e misturar novamente.



Espalhar a cola sobre o suporte com uma talocha denteada adequada ao tamanho da peça, do suporte e do local. Quando as peças têm formato superior a 900 cm², se a colagem for no exterior ou se o suporte for diferente de betão ou reboco, executar a técnica de colagem dupla para garantir que existe contacto máximo da cola com a peça.



Apertar a peça contra o suporte para esmagar os cordões de cola, garantindo a totalidade da área preenchida. Bater as peças com a ajuda de um maço de borracha branco. Ocasionalmente, levantar a peça para verificar se há transferência da cola suficiente.





webercol XXL

Poliuretano para colagem de elevada exigência de pedra natural, cerâmica e mosaico hidráulico em interiores e exteriores

- Elevada aderência e deformabilidade
- Isento de cimento
- Adaptado para constantes vibrações

Embalagem

Balde de 10 kg

Cores

Branco Cinza

Utilizações

Colagem de:

- · Pedra natural
- Lâmina cerâmica com reforços no tardoz da peça.
- Cerâmica e mosaicos em zonas industriais de elevada exigência.
- Cerâmicas em locais sujeitos a constantes vibrações.
- De placas de cortiça à vista em fachadas.

Composição

• Resina de poliuretano, endurecedor e inertes.

Suportes admissíveis

• Metal; vinílicos e linóleos; rebocos de cimento e cal; betão e betonilhas; cerâmica ou pedra antiga; gesso e placas de gesso; placas compósitas de cimento e madeira; pavimentos aquecidos; impermeabilizações cimentícias do tipo weberdry; membranas de impermeabilização pré-fabricadas do tipo weberdry roll; sistemas acústicos; madeira

Características de utilização

- Tempo de vida do amassado: 1 hora
- Tempo aberto: 40 minutos
- Tempo de espera para circulação pedonal: 12 horas
- Tempo de espera para betumar: 12 horas
- Temperatura de aplicação: 10°C a 30°C

Consumos

	Metodo de	e colagem
Talocha denteada	Colagem simples	Colagem dupla
pente 6 mm	3 kg/m²	4 kg/m²

M 4 k a al a al a a a l a ac ac

Consumo baseado em valores médios aproximados recomendados para o

Aplicação

O suporte deve estar consistente, limpo e seco, e as fissuras tratadas e estabilizadas. Remover óleos ou tintas que impeçam a aderência ao suporte. Proceder à regularização prévia do suporte, caso haja irregularidades. Em suportes contínuos compostos por diferentes materiais e menos estáveis, utilizar o weberdry roll como membrana de desacoplamento, garantindo a uniformização e estabilidade. Prever sempre juntas de colocação e fracionamento na execução de revestimentos cerâmicos ou pétreos, de forma a absorver os possíveis movimentos de dilatação ou contração dos mesmos. Recomenda-se que a largura mínima de junta entre pecas no interior seia de 2 mm e no exterior de 4 mm, preenchida com argamassa **weberepox easy**. Espalhar pequenas quantidades de cola, verificando regularmente a pegajosidade da mesma. Não aplicar em exteriores sob condições meteorológicas adversas: chuva ou em risco de chover nas 24 horas seguintes a aplicação e sob sol intenso ou vento forte. Não aplicar sobre poliestireno. Em paredes exteriores, proteger a parte superior dos revestimentos com capeamentos ou cornijas.



Misturar o conteúdo do balde, misturando o componente A com o componente B, utilizando um misturador elétrico de baixa rotação até obter uma mistura homogénea. Caso não misture a totalidade dos componentes, tem de ser garantida a proporcionalidade entre ambos.



Espalhar a cola sobre o suporte com uma talocha denteada adequada ao tamanho da peça, do suporte e do local. Quando as peças têm formato superior a 900 cm², se a colagem for no exterior ou se o suporte for diferente de betão ou reboco. executar a técnica de colagem dupla para garantir que existe contacto máximo da cola com a peça.



Bater as peças com a ajuda de um maço de borracha. Ocasionalmente, evantar a peça para verificar se há transferência de cola suficiente. A limpeza das ferramentas deve ser imediata. Se necessário, usar weberklin epox.



webercol epoxy

Colagem e betumação de elevada exigência em interiores, exteriores e piscinas

- Boa trabalhabilidade e limpeza
- Elevada aderência
- Elevada resistência química

Embalagem

Balde de 10 kg

Cores

Branco

Utilizações

Colagem e betumação:

- Em locais em imersão e de elevada exigência química e
- Em piscinas, termas e saunas de uso intenso e sujeitas a constantes processos de limpeza e higienização.
- Em hospitais, clínicas e laboratórios para facilitar os processos de higienização.
- Restaurantes, cozinhas e unidades produtivas alimentares.
- Estabelecimentos comerciais, tais como padarias, talhos. peixarias e restantes lojas comerciais, por proporcionar maior durabilidade e resistência aos detergentes quimicamente agressivos.
- Em garagens e unidades industriais de tráfego muito intenso e pesado.
- Betumação de casas de banho para minimizar o aparecimento de fungos, bolores e outras contaminações biológicas.
- Sobre suportes de metal.
- Renovação de juntas existentes (> 2 mm de profundidade).

Composição

• Resinas epóxi, endurecedor e areias de sílica.

Suportes admissíveis

• Rebocos de cimento e cal, betão, betonilhas; cerâmica ou pedra antiga; gesso ou placas de gesso; placas compósitas de cimento e madeira; pavimentos aquecidos; impermeabilizações cimentícias e acrílicas do tipo weberdry: membranas de impermeabilização préfabricadas do tipo weberdry roll; sistemas acústico; madeira.



- Tempo de vida do amassado: 45 minutos
- Tempo aberto: 20 minutos
- Tempo de espera para circulação pedonal ligeira: 12 horas
- Tempo de espera para betumar: Imediatamente (próprio produto)
- Largura da junta: 2 a 20 mm
- Temperatura para aplicação: 10°C a 30°C

Consumos

· Na colagem:

Talocha denteada

pente 6 mm

Método de colagem				
Colagem simples	Colagem dupla			
3 kg/m²	4 kg/m²			

Consumo baseado em valores médios aproximados recomendados para o método de colagem

• Na betumação: ver tabela de consumo de acordo com a dimensão

Aplicação

Este tipo de produto deve ser manuseado com luvas. O suporte deve estar consistente. limpo e seco, e as fissuras tratadas e estabilizadas. Remover óleos ou tintas que impeçam a aderência ao suporte. Quando a colagem for efetuada com argamassa epóxi, a betumação deve ser feita com o weberepox easy ou webercol epoxy. Na betumação, retirar o excesso de produto da cola nas juntas, garantir uma profundidade regular e mínima > 2 mm. Recomenda-se que a largura mínima de junta entre pecas no interior seja de 2 mm e no exterior de 5 mm. Prever sempre juntas de colocação e fracionamento na execução de revestimentos cerâmicos ou pétreos, de forma a absorver os possíveis movimentos de dilatação ou contração dos mesmos. Logo após a aplicação, efetuar a limpeza com água, acetona ou produto adequado para esse fim. enquanto o produto não endurece. Em revestimentos absorventes ou rugosos deve ser utilizado protetor para não manchar a peca.



Misturar o conteúdo do balde, misturando o componente A com o componente B, utilizando um misturador elétrico de baixa rotação atá obter uma mistura homogénea. Caso não misture a totalidade dos componentes, tem de ser garantida a proporcionalidade entre ambos.



Na colagem: apertar a peça contra o suporte de forma a esmagar os cordões de cola. A limpeza do local de trabalho, dos revestimentos e das ferramentas deve ser imediata.



Na betumação: com uma talocha de borracha dura pressionar o produto para preencher bem. Remover o produto em excesso, manter a junta preenchida e uniforme. Aguardar 10 a 15 minutos e com uma esponia abrasiva húmida, efetuar a limpeza.







weberfix pro

Adesivo pronto a aplicar para colagem de cerâmica e pedra de médio e pequeno formato em paredes

- Adaptado a vários suportes
- Pasta pronta a usar
- Depois de aberto, conserva-se no balde









Embalagem

Balde de 8 kg Balde de 25 kg

Cores

Branco

Utilizações

- Colagem de cerâmica e pedra natural até 1.800 cm² em interiores, sobre rebocos de cimento e cal e sobre betão.
- Colagem de cerâmica e pedra natural (< 2 cm de espessura) até 900 cm² em paredes interiores, sobre cerâmica e gesso cartonado
- Colagem de cerâmica e pedra natural (< 2 cm de espessura) em paredes interiores, sobre membranas de impermeabilização. placas compósitas de cimento e madeira e pintura despolida até 900 cm².
- Colagem de pastilha de vidro e de cerâmica em paredes interiores sobre todos os suportes referidos.

Composição

• Resinas sintéticas em dispersão aquosa, inertes e aditivos específicos orgânicos e/ou inorgânicos.

Suportes admissíveis

- Rebocos de cimento e cal
- Cerâmica ou pedra antiga
- Gesso ou placas de gesso (sem necessidade de uso de primário)
- Placas compósitas de cimento e madeira
- Impermeabilizações cimentícias e acrílicas do tipo weberdry
- Membranas de impermeabilização pré-fabricadas do tipo weberdry roll

Características de utilização

- Temperatura de aplicação: 5°C a 30°C
- Tempo aberto: 30 minutos
- Tempo de espera para betumar: 48 horas

Prestações

- Aderência inicial ao corte: ≥ 1 N/mm²
- Aderência ao corte após acão do calor: ≥ 1 N/mm²
- Aderência após tempo aberto de 30 minutos: ≥ 0,5 N/mm²
- Reação ao fogo: Classe E
- Resistência à temperatura em uso: -5°C a 70°C.

Observações

- Não aplicar em exteriores e em pavimentos interiores.
- Não aplicar em imersão, tais como piscinas, tanques e saunas.
- Para colagem de pedra natural com tratamento no tardoz, pedra artificial ou outro tipo de aglomerado contacte o serviço de apoio técnico da Saint-Gobain Portugal S.A.
- Na colagem de pedra natural com tendência para criar manchas por absorção de água, usar o produto poliuretânico webercol XXL para minimizar o efeito.
- Para colagem de ardósia ou xisto usar webercol XXL.

Consumos

	Método de colagem			
Talocha denteada	Colagem simples	Colagem dupla*		
pente 6 mm	3 kg/m²	4,5 kg/m ²		
pente 9 mm	$3,5 \text{ kg/m}^2$	5,5 kg/m ²		

Consumo baseado em valores médios aproximados recomendados para o método de colagen

Recomendações

- Fazer colagem dupla em peças de área superior a 900 cm² e sempre que o suporte seja diferente de betão ou reboco.
- Prever sempre juntas de colocação e fracionamento na execução de revestimentos cerâmicos ou pétreos, de forma a absorver os possíveis movimentos de dilatação ou contração
- Recomenda-se que a largura mínima de junta entre peças seja de 2 mm preenchida com argamassa da gama webercolor.
- As juntas perimetrais ou de fracionamento devem ser preenchidas com o selante elastomérico webercolor sealceramic ou webercolor sealstone.
- Assegurar que o tardoz dos revestimentos se encontra isento de hidrófugos, vernizes ou outros tratamentos que prejudiquem a aderência das argamassas.
- Espalhar pequenas quantidades de cola, verificando regularmente a pegajosidade da mesma.

Preparação do suporte

- O suporte deve estar consistente, limpo e seco, e as fissuras tratadas e estabilizadas.
- Sobre cerâmica ou pedra antiga, verificar se está adequadamente aderida, se necessário remover peças pontuais, preencher os espaços vazios com a própria cola.
- Remover óleos ou tintas que impeçam a aderência ao suporte.
- Comprovar que o suporte não apresenta irregularidades de planimetria superiores a 5 mm, caso contrário proceder à regularização do mesmo.

Aplicação




Mexer weberfix pro para o tornar mais fluído e fácil de aplicar com a talocha. Para efetuar apenas colagem, espalhar a cola em panos pequenos com a ajuda de uma talocha denteada de 5 mm ou 6 mm.



Para efetuar previamente a impermeabilização sobre gesso cartonado, aplicar uma primeira camada incorporada com rede de fibra de vidro.

Quando as peças têm formato superior a 900 cm², se a colagem for no exterior ou se o suporte for diferente de betão ou reboco, executar a técnica de colagem dupla para garantir que existe contacto máximo da cola com a peça.

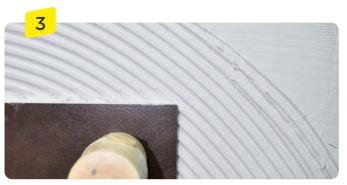

Apertar a peça contra o suporte de forma a esmagar os cordões de cola, garantindo que a totalidade da área fica preenchida. Bater as peças com a ajuda de um maço de borracha. Ocasionalmente, levantar a peça e verificar se há transferência da cola suficiente.

118 GUIA WEBER | COLAGEM DE CERÂMICA



webercol duorapid

Multi adesivo rápido com dupla consistência para cerâmica e pedra natural em interior e exterior

- Secagem rápida
- Betumação após 6 horas
- Consistência tixotrópica ou fluída
- Colagem direta sobre gesso cartonado

Embalagem

Saco de 20 kg

Cores Bege

Utilizações

Colagem e betumação:

- Em paredes e pavimentos interiores até 7.200 cm², sobre reboco, betonilha e betão.
- Em interiores diretamente sobre gesso cartonado até 3.600 cm², sem necessidade de primário.
- Em pavimentos exteriores até 3.600 cm² sobre betonilha, betão e cerâmica.
- Em paredes interiores e pavimentos interiores e exteriores até 3.600 cm² sobre cerâmica, impermeabilizações do tipo weberdry e membranas pré-fabricadas tipo weberdry roll.
- Sobre pavimentos acústicos e aquecidos, placas compósitas de cimento e madeira (com weberprim universal) até 3.600 cm².
- Lâmina cerâmica em pavimentos interiores.

Composição

 Cimento, inertes e aditivos específicos orgânicos e/ou inorgânicos.

Suportes admissíveis

 Rebocos, betonilhas e betão; cerâmica ou pedra antiga; gesso (sem necessidade de primário); placas de gesso (sem necessidade de primário); placas compósitas de cimento e madeira; pavimentos aquecidos; impermeabilizações cimentícias e acrílicas do tipo weberdry; membranas de impermeabilização pré-fabricadas do tipo weberdry roll; sistemas acústicos; madeira (preparada e com weberprim universal).



- Temperatura de aplicação: 5°C a 30°C
- Tempo de repouso após amassado: 2 minutos
- Tempo de vida do amassado: 30 minutos
- Tempo aberto: 30 minutos
- Tempo de espera para betumar: 6 horas
- Tempo de espera para circulação pedonal: 6 horas
- Classificação EMICODE: EC2

Consumos

	Metodo di	e colageili
Talocha denteada	Colagem simples	Colagem dupla*
pente 6 mm	5 kg/m²	6 kg/m²
pente 9 mm	7 kg/m²	8 kg/m²

Consumo baseado em valores médios aproximados recomendados para o método de colagem

*Se o produto for amassado com a consistência fluída o método de

Aplicação

O suporte deve estar consistente, limpo e seco, e as fissuras tratadas e estabilizadas. Remover óleos ou tintas que impeçam a aderência ao suporte. Sobre cerâmica ou pedra antiga, verificar se está adequadamente aderida. Se necessário remover peças pontuais e proceder ao preenchimento das irregularidades do suporte. Fazer dupla colagem em pecas de área superior a 900 cm² quando a colagem for no exterior ou sempre que o suporte seja diferente de betonilha, betão ou reboco. Se o produto for aplicado com consistência fluída, em peças de área superior a 900 cm² deve ser usado no mínimo a talocha com pente de 9 mm, de forma a garantir a correta colagem das peças. Prever sempre juntas de colocação e fracionamento na execução de revestimentos cerâmicos ou pétreos, de forma a absorver os possíveis movimentos de dilatação ou contração dos mesmos. Recomenda-se que a largura mínima de junta entre pecas no interior seia de 2 mm, e no exterior de 5 mm, preenchida com argamassa da **gama webercolor**. As juntas perimetrais ou de fracionamento devem ser preenchidas com o selante webercolor sealceramic ou webercolor sealstone.



Misturar o conteúdo do saco com água limpa, utilizando um misturador elétrico até obter uma mistura homogénea e sem grumos. Para consistência tixotrópica, misturar o conteúdo do saco com 4 a 4,5 litros de água. Para consistência fluída: misturar o conteúdo do saco de 20 kg com 5 a 5,5 litros de água. Deixar repousar 2 minutos e misturar novamente.



Espalhar a cola sobre o suporte com uma talocha denteada adequada. Quando as peças têm formato superior a 900 cm², se a colagem for no exterior ou se o suporte for diferente de betão ou reboco, executar a técnica de colagem dupla para garantir que existe contacto máximo da cola com a peça. Se for aplicado com consistência fluída, em peças de área superior a 900 cm² deve ser usado no mínimo a talocha com pente de 9 mm.



Apertar a peça contra o suporte para esmagar os cordões de cola, garantindo que a totalidade da área fica preenchida. Bater as peças com a ajuda de um maço de borracha. Ocasionalmente, levantar a peça para verificar se há transferência da cola suficiente.



webercol aquaplus

Colagem e betumação em piscinas

- Colagem e betumação com um só produto
- Excelente trabalhabilidade
- Elevada aderência e resistência

Embalagem

Saco de 5 kg (caixa de 4 x 5 kg) Saco de 25 kg

Cores

Branco

Utilizações

- Colagem e betumação de pastilha cerâmica ou de vidro (papel e pontos silicone).
- Colagem e betumação cerâmica até 900 cm², em paredes e pavimentos de piscinas, saunas, tanques, spas e balneários.

Composição

 Cimento, inertes e aditivos específicos orgânicos e/ou inorgânicos.

Suportes admissíveis

- Rebocos de cimento e cal; betão e betonilhas.
- Impermeabilizações cimentícias do tipo weberdry

Características de utilização

- Tempo de repouso após amassado: 2 minutos
- Tempo de vida do amassado: 2 horas
- Tempo aberto: 20 minutos
- Tempo de espera para circulação pedonal: 12 horas
- Tempo de espera para betumar: 12 horas
- Temperatura de aplicação: 5°C a 30°C



Consumos

	Método de colagem			
Talocha denteada	Colagem	Betumação		
pente 4 mm	$2,5 \text{ kg/m}^2$	1 kg/m²		
pente 5 mm	3.5 kg/m ²	0.8 kg/m ²		

Consumo baseado em valores médios aproximados recomendados para o método de colagem

Aplicação

O suporte deve estar consistente, limpo e seco, e as fissuras tratadas e estabilizadas. Remover óleos ou tintas que impeçam a aderência ao suporte. Recomenda-se que a largura mínima de junta entre peças seja de 4 mm ou de 2 mm caso seja pastilha, preenchida com argamassa da gama webercolor ou neste caso o próprio produto. Após a betumação, aguardar 7 dias antes de encher a piscina com água. Para colar e betumar pastilhas de vidro ou cerâmica com impregnações ou reforços, tais como resinas e redes ou tecidos no tardoz, usar webercol epoxy ou weberepox easy; em alternativa consultar os serviços da Weber. Para colar pedra natural ou outras peças maiores do que 900 cm², em piscinas, usar webercol flex XL*. Para colagem de pedra ardósia ou xisto, usar webercol epoxy. Manter os níveis de pH e cloro da água da piscina dentro dos limites recomendados. O webercol aquaplus é resistente a valores de pH superiores a 5,0. Quando em ambientes químicos agressivos (pH < 5) betumar a piscina com weberepox easy.



Misturar o conteúdo do saco de 25 kg com 6 a 7 litros de água limpa, utilizando um misturador elétrico de baixa rotação ate obter uma mistura homogénea e sem grumos. Deixar repousar 2 minutos e misturar novamente.



Espalhar a cola sobre o suporte com uma talocha denteada adequada. Quando as peças têm formato superior a 900 cm², se a colagem for no exterior ou se o suporte for diferente de betão ou reboco, executar a técnica de colagem dupla para garantir que existe contacto máximo da cola com a peça.



Bater as peças com a ajuda de um maço de borracha. Proceder à betumação com **webercol aquaplus** logo que as peças estejam firmes. Efetuar limpeza 20 minutos depois.

120 GUIA WEBER | COLAGEM DE CERÂMICA | GUIA WEBER 121

122 **GUIA WEBER** | JUNTAS

Juntas

124	

PROBLEMAS E SOLUÇÕES

Betumação de cerâmica em piscinas	124
Colagem e betumação de cerâmica em superfícies não habituais	126
Betumação de cerâmica em interiores	128
Betumação de cerâmica em exteriores	130
Betumação de juntas em fachadas	132



GUIA DE ESCOLHA




PRODUTOS

ebercolor prisma	130
rebercolor premium ⁺	138
rebercolor evolution	140
rebercolor flex	142
rebercolor classic	143
rebercolor pastilha	144
eberepox easy	140
ebercolor sealceramic	14
ebercolor sealstone	14
eberklin ibolimpa	148
eberklin epox	148
idro-óleo repelente	149
reberdual fix E15/E20	149



Betumação de cerâmica em piscinas



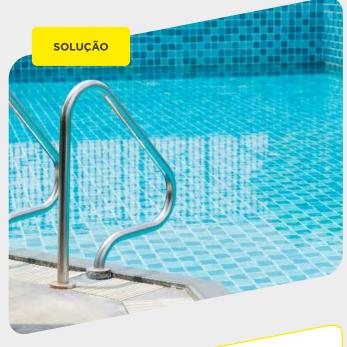

PRODUTOS UTILIZADOS



weberepox easy página 146

Betumação de juntas e colagem em locais de elevada exigência no interior, exterior e em piscinas.



webercolor pastilha página 144 Betumação cimentícia para piscinas.

PRODUTOS RELACIONADOS

webercol flex M⁺ página 110

Colagem de cerâmica, pedra natural e mosaico hidráulico multiformato em multisuportes.

webercol aquaplus página 121

Colagem e betumação em piscinas.

Gama cimentícia weberdry página 270 a 275


Gama de argamassas de base cimentícia para impermeabilização.

Consultar Guia de Escolha, página 269.

Problema



Para assegurar a durabilidade de instalações exteriores como as piscinas, é importante prever as ações de pressão e climatéricas a que estas estão sujeitas. Para tal, a preparação correta do suporte, a impermeabilização, a utilização de um cimento-cola resistente à água e gelo e com elevada aderência não devem ser descurados.

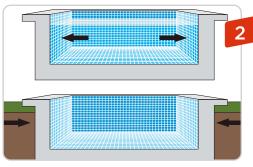

O revestimento cerâmico numa piscina fica sujeito à pressão da água e à contra-pressão quando a piscina está vazia. Quando as piscinas são exteriores podem estar expostas ao gelo no inverno e ao forte calor no verão.



Dependendo da utilização de uma piscina (privada ou pública), a quantidade dos produtos de tratamento da água e de limpeza utilizados para a manutenção da piscina variam. Estes produtos têm tendência a degradar a argamassa das juntas que se encontra em contacto direto com a água da piscina.



As juntas utilizadas deverão ser resistentes às agressões químicas e evitar o desenvolvimento bacteriológico.

Solução




Uma piscina deve ser estanque antes da colagem da cerâmica. Para impermeabilizar uma piscina devem utilizar-se soluções cimentícias da **gama weberdry** tendo em conta o correto tratamento dos pontos singulares e a execução de meias canas nas ligações fundo/parede. Deverá prever-se o reforço com malha de fibra de vidro em toda a área.



Amassar o webercol flex M⁺ ou webercol aquaplus e espalhar sobre o suporte em panos pequenos usando a talocha denteada adequada. Aplicar as peças de cerâmica e pressionar de modo a garantir uma boa adesão. A betumação pode ser realizada 24 horas após a aplicação da cerâmica.



Dependendo da utilização a que se destina, da intensidade da cor desejada e do tratamento da água da piscina poderá ser necessário betumar com webercolor pastilha ou weberepox easy. Para o weberepox easy, misturar o componente A e B com misturador elétrico. Realizar a aplicação usando uma talocha de borracha dura.

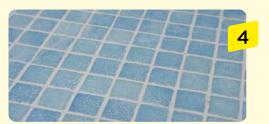

Iniciar a limpeza com esfregão adequado para epóxi e limpar com esponja logo em seguida. Após a betumação e a limpeza final do revestimento, aguardar no mínimo 7 dias para encher a piscina.

124 GUIA WEBER | JUNTAS | GUIA WEBER 125

Colagem e betumação de cerâmica em superfícies não habituais





PRODUTOS UTILIZADOS



webercol epoxy página 117

Colagem e betumação de elevada exigência em interiores, exteriores e piscinas.

weberepox easy página 146

Betumação de juntas e colagem em locais de elevada exigência no interior, exterior e em piscinas.

PRODUTOS RELACIONADOS

weberklin epox página 148

Limpeza de resíduos de base epóxi.

Problema



Em geral, suportes tais como material metálico, resinas epóxi, resinas poliuretano, resinas de poliéster ou fibra de vidro requerem um produto que faça a colagem de cerâmica de uma forma efetiva e duradoura.



Em locais onde exista um ambiente quimicamente agressivo ou que esteja sujeito a limpezas frequentes com produtos químicos bastante agressivos, os materiais de colagem e betumação devem ser resistentes e quimicamente inertes após endurecidos.



Algumas situações de temperaturas muito baixas exigem um produto que faça a colagem de uma forma eficaz e que suporte as condições do local.



Para todas as situações anteriormente descritas será necessário utilizar produtos à base de resinas epóxi. Este tipo de produtos proporciona aderências elevadas, tornando, nestes casos, os revestimentos cerâmicos bastante duradouros.

Solução



Preparar os suportes corretamente. Polir os suportes metálicos com lixa ou jato de areia. Eliminar a sujidade e tratar fissuras existentes.



O produto de colagem **webercol epoxy** é bicomponente. Para misturar os dois componentes é conveniente utilizar um misturador elétrico lento até se obter uma pasta homogénea. o **webercol epoxy** deve ser aplicado com temperaturas de 10°C a 30°C. Quando a temperatura é inferior a 5°C, o produto deve ser aquecido em banho maria para atingir a temperatura ambiente.



Espalhar **webercol epoxy** com uma talocha denteada, pressionando as peças para assegurar a total transferência do produto. Em trabalhos de colagem com **webercol epoxy** devem preencher-se as juntas com **weberepox easy**.




Betumar aplicando **weberepox easy** com uma talocha de borracha dura. Em grandes superfícies utilizar a pistola de enchimento. Limpar o revestimento com esponja humedecida.

JUNTAS | GUIA WEBER | JUNTAS

Betumação de cerâmica em interiores



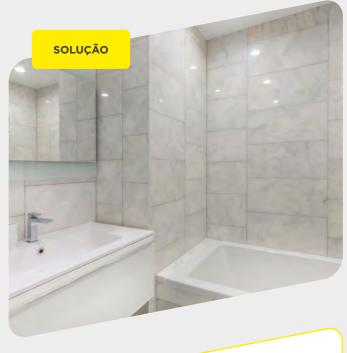

PRODUTOS UTILIZADOS



webercolor classic página 143 Betumação com acabamento fino para interior.



webercolor premium* página 138 Betumação com acabamento fino e colorido para interior e exterior.



webercolor prisma página 136 Betumação com acabamento muito fino e colorido para interior e exterior.

PRODUTOS RELACIONADOS

Hidro-óleo repelente página 149

Impermeabilizante para cerâmica e pedra natural.

Problema



Dependendo das exigências técnicas e dos efeitos estéticos pretendidos, a largura das juntas de um revestimento cerâmico interior pode variar entre 2 a 10 mm de largura.



Para betumar um revestimento cerâmico deve garantir-se que o cimento-cola utilizado está completamente endurecido. Os vestígios de cimento-cola que se encontrem nas juntas de colocação devem ser eliminados. Desta forma asseguram-se todas as funções técnicas e estéticas das argamassas de juntas.



Para preencher juntas de colocação de revestimentos cerâmicos interiores podem utilizar-se os produtos da gama webercolor, selecionados de acordo com o trabalho a realizar e textura pretendida - webercolor classic, webercolor premium⁺ e webercolor prisma são as soluções adequadas.

Solução



As argamassas de betumação **webercolor** adequam-se a utilizações em interior com grau de exigência variável. Devem ser amassadas até se conseguir uma massa homogénea, não devendo ser aplicadas em consistência aguada. Devem usar-se na consistência adequada, utilizando a quantidade de água recomendada na embalagem.



As juntas do revestimento cerâmico devem ser preenchidas utilizando uma talocha de borracha, fazendo-a deslizar na diagonal em relação à direção das juntas. É fundamental garantir o completo preenchimento das juntas.



O acabamento e limpeza do revestimento faz-se apenas quando se iniciar o endurecimento da junta utilizando pouca água, para evitar a dispersão do pigmento, a carbonatação e a deposição de sais. Após 24 horas deve realizar-se uma limpeza geral, utilizando um pano seco ou húmido.




Em interiores pode ser necessário proteger a cerâmica e as juntas de água excessiva e de gorduras, nestes casos deve aplicar-se hidro-óleo repelente utilizando uma trincha.

128 GUIA WEBER | JUNTAS | GUIA WEBER 129

Betumação de cerâmica em exteriores



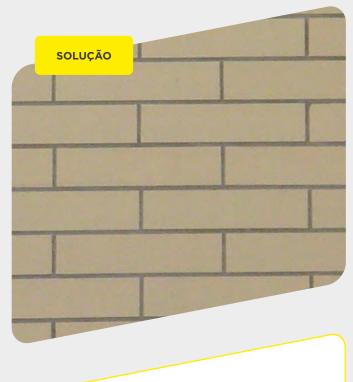

PRODUTOS UTILIZADOS



webercolor flex página 142

Betumação com acabamento areado para interior e exterior



webercolor prisma página 136

Betumação com acabamento muito fino e colorido para interior e exterior.



webercolor premium* página 138 Betumação com acabamento fino e colorido para interior e exterior.

PRODUTOS RELACIONADOS

Hidro-óleo repelente página 149

Impermeabilizante para cerâmica e pedra natural.

Problema



Em revestimentos e pavimentos cerâmicos exteriores, as juntas de colocação devem ter, no mínimo, 5 mm de largura e de acordo com o tamanho das peças cerâmicas podem atingir os 20 mm.



Depois da colagem do revestimento cerâmico, este deve ser preparado para a betumação. Os resíduos de cimento-cola que possam existir nas juntas devem ser eliminados. Garante-se, assim, que a argamassa vai preencher completamente as juntas com uma maior eficácia e com bom desempenho final.



Deve verificar-se qual o tipo de cerâmica colada. Algumas peças de grés porcelânico polido também necessitam de proteção antes de betumar porque os pigmentos das argamassas têm granulometria muito fina.



Estas juntas deverão ser preenchidas com uma argamassa adequada. O acabamento de revestimentos cerâmicos em exteriores com juntas webercolor flex ou webercolor premium⁺ é um trabalho simples e rápido, com garantia de qualidade.

Solução



As argamassas de juntas devem ser amassadas com um misturador elétrico lento até se conseguir uma massa homogénea, não devendo ser aplicadas em consistência aguada. Devem usar-se na consistência adequada, utilizando a quantidade de água recomendada na embalagem.



As juntas do revestimento cerâmico devem ser preenchidas utilizando uma talocha de borracha, fazendo-a deslizar na diagonal em relação a direção das juntas. É fundamental garantir o completo preenchimento das juntas.



O acabamento e limpeza do revestimento faz-se apenas quando se iniciar o endurecimento da junta, utilizando pouca água para evitar a dispersão do pigmento, a carbonatação e a deposição de sais.



Após 24 horas deve realizar-se uma limpeza geral, utilizando um pano seco ou húmido. Para garantir maior resistência da junta à humidade, hidrofugar com hidro-óleo repelente decorridas 2 ou 3 semanas após a betumação.

130 GUIA WEBER | JUNTAS | GUIA WEBER 131

Betumação de juntas em fachadas





PRODUTOS UTILIZADOS



webercolor premium⁺ página 138

Betumação com acabamento fino e colorido para interior e exterior.



webercolor prisma página 136 Betumação com acabamento muito fino e colorido para interior e exterior.

PRODUTOS RELACIONADOS

weber hydrofuge página 249 Hidrofugante para fachadas.

Problema



A utilização de cerâmica em Portugal tem uma enorme tradição. A durabilidade e efeito estético produzido são dois grandes fatores influenciadores na escolha de um revestimento exterior.

Com um revestimento cerâmico é possível conseguir aliar a funcionalidade com a criatividade.



No entanto, o efeito estético pode não ser o pretendido se os trabalhos não forem executados tendo em conta alguns pormenores que influenciam o aparecimento de patologias em revestimentos cerâmicos de fachada.



A aplicação de revestimentos cerâmicos em fachada deve ser realizada com tempo seco, tendo em consideração que os rebocos tiveram o tempo de cura suficiente (aproximadamente 1 mês). Da mesma forma, após a colagem do revestimento, deve aguardar-se pelo menos 48 horas para efetuar a betumação, ou seja, a cola deve estar completamente seca. Todas as proteções de topo devem estar realizadas para evitar infiltrações de água por trás do revestimento.



As condições meteorológicas são de extrema importância, uma vez que não deve ser realizada a betumação em dias chuvosos, com muito vento ou incidência direta do sol. Estes fatores provocam fissuração, eflorescências, manchas ou falta de resistência da argamassa de juntas.

Solução



A betumação de juntas em fachada deve ser realizada com webercolor premium⁺ ou webercolor prisma, utilizando a quantidade de água recomendada na embalagem.

A utilização de água a mais na amassadura provoca a diluição dos pigmentos e, consequentemente, manchas.

De igual forma, pode perder resistência comprometendo a durabilidade.



A aplicação de betumação deve ser realizada nas condições meteorológicas indicadas anteriormente, preenchendo as juntas com uma talocha de borracha dura e pressionando a argamassa de forma a que não existam espaços vazios. Aguardar entre 15 a 30 minutos antes de iniciar a limpeza.



A esponja utilizada deve estar ligeiramente humedecida para efetuar a primeira limpeza.

Nesta fase deve usar-se o mínimo de água possível, uma vez que o excesso de água provoca manchas na superfície e que são difíceis de remover. Após 24 horas de secagem, fazer a limpeza final com um pano seco.



Para garantir uma maior hidrofugação da fachada à entrada de água pode efetuar-se uma aplicação do agente hidrofugante **weber hydrofuge** sobre as juntas e/ou sobre revestimentos porosos, como pedra ou tijoleiras, após 7 dias de secagem da argamassa de betumação.

132 GUIA WEBER | JUNTAS JUNTAS JUNTAS JUNTAS JUNTAS | GUIA WEBER 133

Guia de escolha

TIPOS DE JUNTAS

Os revestimentos estão sujeitos a muitas tensões em consequência das variações de temperatura e humidade, assim como das sobrecargas a que as construções estão submetidas. Uma forma de aliviar ou absorver estes esforços, evitando o destacamento das peças, é prevendo juntas no revestimento e pavimento a executar. ESQUEMA DE LOCALIZAÇÃO DE JUNTAS NO EXTERIOR Junta perimetral/esquina Junta de fracionamento vertical Junta de fracionamento horizontal

Na colocação de cerâmica ou pedra natural devem ser sempre previstas juntas entre peças e nas mudanças de planos.

JUNTA DE COLOCAÇÃO

Espaço regular deixado entre duas peças. A largura destas juntas deve ser calculada em função das características das peças a colar e da utilização prevista para o revestimento.

A sua função é a de:

- Absorver parte das deformações do revestimento.
- Compensar as eventuais diferenças dimensionais entre peças.
- Facilitar a substituição de peças em eventuais ações de manutenção.
- Permitir trocas de vapor de água em fachadas.



As grandes áreas de colagem devem ser fracionadas e as juntas estruturais respeitadas.

JUNTA DE FRACIONAMENTO

Subdivide áreas contínuas de colagem em frações mais pequenas.

A área máxima recomendável em pavimentos é:

- Interior: 32 m² ou quando um dos lados excede os 8 metros contínuos.
- Exterior: 25 m² ou quando um dos lados tem mais do que 5 metros contínuos.

A área máxima recomendável em paredes é:

- Interior: 32 m² ou quando um dos lados excede os 8 metros.
- Exterior: a cada 3 metros na horizontal e a cada 5 metros na vertical.



JUNTA PERIMETRAL E/OU ESQUINA

Encontra-se na mudança de planos, seja no encontro entre paredes e pavimentos ou esquinas de paredes.

A sua função é de:

• Delimitar os vários painéis de revestimento aliviando as tensões geradas pelo movimento do suporte ou do próprio revestimento.



JUNTA ESTRUTURAL

Espaço regular entre duas estruturas, previsto no projeto, para aliviar as tensões provocadas pelo movimento das mesmas e cargas mecânicas. Por exemplo: junta que divide dois blocos de apartamentos.

Esta junta já existe na fase de construção dos edifícios e deve ser respeitada quando for colado o revestimento.



JUNTAS

Selecione de forma fácil e intuitiva o produto mais adequado à sua obra. Só precisa saber o local, suporte e tamanho das peças a aplicar para perceber qual a solução mais indicada.

	webercolor prisma	webercolor premium ⁺	webercolor evolution	webercolor flex	webercolor classic	webercolor pastilha	weberepox easy
LARGURA DE JUNTA	1 a 8 mm	2 a 15 mm	2 a 10 mm	5 a 20 mm	2 a 10 mm	1 a 3 mm	3 a 10 mm
APLICAÇÃO							
Interior	•	0	0	0	0	0	0
Exterior	•	0		0		0	0
Paredes/Pavimentos	0	0	0	0	0	0	0
Acabamento	Muito fino	Fino	Areado	Areado	Fino	Areado	Areado
ZONAS DE UTILIZAÇÃO							
Zonas de duche	•	•	•	0	0	0	•
Cozinhas	•	•	•	0	•	0	•
Lavandarias	•	•	•	0	•	0	•
Piscinas	0					•	•
Garagens com tráfego intenso	•	•	0	0			•
Fachadas	•	•		0		0	0
Terraços e varandas	•	•		0			•
SITUAÇÕES ESPECIAIS							
Renovação de juntas antigas			0				•
Lâmina cerâmica e retificados	•	0	•		0		0
Junta rústica em pedra natural	0	0	0	•			0
Página	136	138	140	142	143	144	146

Utilização mais adequada OUtilização adequada

Consumo das Juntas (kg/m²)

Largura das juntas

Formato		Pavime	ntos e Revestimentos	Revestimentos de espessura média de 7 mm				
das peças*	2 mm	3 mm	4 mm	5 mm	6 mm	7 mm		
2,5 x 2,5 cm	1,28	-	-	-	-	-		
10 x 10 cm	0,45	0,67	0,90	1,12	1,34	1,57		
15 x 15 cm	0,30	0,45	0,60	0,75	0,90	1,05		
20 x 20 cm	0,22	0,34	0,45	0,56	0,67	0,78		
33 x 33 cm	0,14	0,20	0,27	0,34	0,41	0,48		
30 x 50 cm	0,12	0,18	0,24	0,30	0,36	0,42		
30 x 60 cm	O,11	0,17	0,22	0,28	0,34	0,39		
45 x 45 cm	0,10	0,15	0,20	0,25	0,30	0,35		
50 x 50 cm	0,09	0,13	0,18	0,22	0,27	0,31		
60 x 60 cm	0,07	0,11	0,15	0,19	0,22	0,26		
45 x 90 cm	0,07	0,11	0,15	0,19	0,22	0,26		
90 x 90 cm	0,05	0,07	0,10	0,12	0,15	0,17		
120 x 120 m	0,04	0,06	0,07	0,09	0,11	0,13		

*Considerando uma espessura de 5 mm. Os valores indicados na tabela baseiam-se em cálculos teóricos servindo de mera orientação para o utilizador, uma vez que não tem em consideração variáveis associadas às condições reais de cada obra.

Pode calcular outros consumos através da fórmula, tendo em atenção que:

"L" = largura da junta (mm), "H" = altura da peça (mm) e "A" x "B" = tamanho da peça (cm)





webercolor prisma

Betumação com acabamento muito fino e colorido para interior e exterior

- Acabamento muito fino
- Resistência a fungos
- Estabilidade de cor













Embalagem

Saco de 5 kg (caixa de 4 x 5 kg)

Cores

12 cores Consultar página 408 ou site construir.saint-gobain.pt

Utilizações

- Betumação de juntas de colocação de cerâmica modular e retificada, pedra natural e mosaico hidráulico de 1 a 8 mm, no interior e exterior com resistência a fungos e bactérias.
- Apto para residências particulares, cozinhas e casas de banho, paredes e pavimentos interiores e exteriores e varandas.
- Apto para hotelaria, residências públicas e comércio, quartos e casas de banho, locais de circulação pública interiores e exteriores.
- Apto para fachadas de edifícios multifamiliares, unifamiliares e públicos.
- Betumação ideal para produtos retificados, aplicados com junta fina.

Composição

 Cimento, adjuvantes orgânicos e inorgânicos e pigmentos minerais.

Suportes admissíveis

- Argamassa cimentícia
- Cerâmica e pedra natural

Características de utilização

- Largura da junta: 1 mm a 8 mm
- Temperatura de aplicação: entre 5°C e 30°C
- Profundidade da junta: > 3 mm
- Tempo de vida do amassado: cerca de 30 a 40 minutos
- Tempo de espera para circulação pedonal ligeira: > 3 horas
- Tempo de espera para circulação pedonal intensa: > 24 horas
- Limpeza mecânica intensa: > 48 horas

Prestações

- Resistência à compressão: ≥ 15 N/mm²
- Resistência à compressão após ciclos gelo-degelo: ≥ 15 N/mm²
- Resistência à flexão: ≥ 2,5 N/mm²
- Resistência à flexão após ciclos gelo-degelo: ≥ 2,5 N/mm²
- Resistência à abrasão: ≤ 1.000mm³
- Absorção reduzida de água após 30 minutos: ≤ 2 g
- Absorção reduzida de água após 240 minutos: ≤ 5 g
- Retração livre: ≤ 3 mm/m
- Classificação EMICODE: EC1 plus

Observações

- Não usar em locais de elevada exigência química ou mecânica, considerar nestas situações webercolor pastilha (para juntas
 3mm) ou weberepox easy.
- Quando a colagem de cerâmica for realizada com argamassa epóxi betumar com weberepox easy.
- Não utilizar ácidos fortes na limpeza de webercolor prisma.
- Em piscinas e locais em constante contato com água, ou sujeitos a tratamento químico, usar weberepox easy ou o webercolor pastilha (para juntas < 3mm), de modo a manter a durabilidade da cor e a longevidade de vida do betume.
- As juntas de fracionamento ou dilatação devem ser preenchidas com webercolor sealstone ou webercolor sealceramic.

Consumos

 Consultar tabela de consumos página 135 ou consultar no site construir.saint-gobain.pt

Recomendações

- Juntas finas em revestimentos espessos, por dificultarem o processo de preenchimento, devem ser submetidas a uma atenção especial para garantir o preenchimento até ao seu ponto mais fundo.
- Remover cruzetas distanciadoras ou outros acessórios utilizados durante o processo de colagem.
- Utilizar apenas a quantidade de água indicada para amassar o produto. O excesso de água no amassado pode provocar manchas na argamassa.
- Nunca adicionar água ao produto que já tenha iniciado o processo de endurecimento.
- Diferentes espessuras de aplicação podem provocar ligeiras diferenças de tonalidade na argamassa.
- Não usar água em excesso na limpeza, uma vez que pode provocar a dispersão do pigmento, carbonatação ou deposição de sais na superfície da argamassa.
- Nao usar ácidos fortes na limpeza.
- Em exterior, proteger a área de aplicação de vento forte, chuva ou risco de gelo durante 24 horas.
- Não aplicar sob condições chuvosas, vento ou incidência solar direta.
- Se do processo de limpeza resultarem resíduos de produto na superfície da cerâmica, realizar a limpeza com **weberklin ibolimpa**.

Preparação do suporte:

- Durante o processo de colagem, remover o excesso de cola existente nas juntas.
- Recomenda-se uma profundidade maior a 5 mm uniforme, o mínimo é de 3 mm
- A uniformidade da espessura e profundidade da junta contribuem para a homogeneidade da cor e longevidade do produto.
- Verificar de acordo com o cimento-cola utilizado qual o tempo de espera para betumar, no mínimo 24 horas.
- Na betumação de cerâmica porosa ou polida, bem como em pedra natural ou mosaicos hidráulicos, recomenda-se a realização de teste de aplicação e, se necessário, proteger os revestimentos.

Aplicação



Misturar o conteúdo do saco de 5 kg com 1,4 litros de água limpa até obter uma mistura homogénea, sem grumos e boa dispersão dos pigmentos.



Betumar as juntas com talocha de borracha dura na diagonal e pressionar bem para preenchimento total dos espaços. Aguardar até a argamassa perder o brilho superficial (aproximadamente entre 15 a 30 minutos) para efetuar a primeira limpeza com uma esponja ligeiramente humedecida.



Efetuar a limpeza final 24 horas após a aplicação, com um pano seco. A argamassa estará pronta para utilização.

136 **Guia Weber** | Juntas





webercolor premium⁺

Betumação com acabamento fino e colorido para interior e exterior

- Resistência a fungos
- Acabamento fino
- Apto para interior e exterior















Embalagem

Balde de 1 kg (caixa de 8 x 1 kg) Saco de 5 kg (caixa de 4 x 5 kg)

Cores

Consultar página 408 ou site construir.saint-gobain.pt

Utilizações

- Argamassa colorida de acabamento liso para betumação de juntas de 2 a 15 mm. Em pavimentos e paredes interiores e exteriores.
- Betumação de juntas em cerâmica ou pedra natural de todos os tipos em zonas privadas ou de uso coletivo, como fachadas, varandas e terraços.
- Zonas húmidas como balneários, spas, zonas de duche.
- Pavimentos de tráfego intenso.

Composição

• Cimento, adjuvantes orgânicos e inorgânicos e pigmentos minerais

Suportes admissíveis

- Argamassa cimentícia
- Cerâmica e pedra natural

Características de utilização

- Largura da junta: 2 a 15 mm
- Temperatura de aplicação: entre 5°C a 30°C
- Densidade aparente da pasta: 1,7 1,9 kg/dm³
- Tempo de vida do amassado: 25 a 35 minutos
- Espessura mínima de aplicação: 3 mm
- Tempo de espera para utilização em pavimentos: 24 horas

- Resistência à compressão 28 dias: ≥ 15 N/mm² (15 MPa)
- Resistência à compressão após ciclos de gelo-degelo: $\geq 15 \text{ N/mm}^2 (15 \text{ MPa})$
- Resistência à flexão 28 dias: ≥ 3,5 N/mm² (3,5 MPa)
- Resistência à flexão após ciclos de gelo-degelo: \geq 3,5 N/mm² (3,5 MPa)
- Resistência à abrasão: 1.000 mm³
- Absorção reduzida de água após 30 minutos: ≤ 2 g
- Absorção reduzida de água após 240 minutos: ≤ 5 g
- Retração livre: ≤ 2 mm/m
- Emissão COV: Classe A+
- Classificação EMICODE: EC1 plus

Observações

- Quando a colagem de cerâmica for realizada com argamassa epóxi betumar com weberepox easy.
- Não utilizar ácidos fortes na limpeza de webercolor premium*
- A aplicação de webercolor premium* sobre suportes húmidos ou em diferentes espessuras provocará variações na tonalidade
- Não usar em locais de elevada exigência química ou mecânica, usar weberepox easy.
- Em piscinas e locais em constante contacto com água, usar o produto weberepox easy ou webercolor pastilha (para juntas < 3 m), de modo a manter a durabilidade da cor e a longevidade de vida do betume.
- As juntas de fracionamento ou dilatação devem ser preenchidas com webercolor sealstone ou webercolor sealceramic.

Consumos

• Consultar tabela de consumos página 135 ou consultar no site construir.saint-gobain.pt

Recomendações

- Remover cruzetas distanciadoras ou outros acessórios utilizados durante o processo de colagem.
- Utilizar apenas a quantidade de água indicada para amassar o produto. O excesso de água no amassado pode provocar manchas na argamassa.
- Nunca adicionar água ao produto que já tenha iniciado o processo de endurecimento.
- Diferentes espessuras de aplicação podem provocar ligeiras diferenças de tonalidade na argamassa.
- Não usar água em excesso na limpeza, uma vez que pode provocar a dispersão do pigmento, carbonatação ou deposição de sais na superfície da argamassa.
- Não usar ácidos fortes na limpeza.
- Em exterior, proteger a área de aplicação de vento forte, chuva ou risco de gelo durante 24 horas.
- Não aplicar sob condições chuvosas, vento ou incidência solar direta.
- Se do processo de limpeza resultarem resíduos de produto na superfície da cerâmica, realizar a limpeza com weberklin

Preparação do suporte

- Durante o processo de colagem, remover o excesso de cola existente nas juntas.
- Recomenda-se uma profundidade maior a 5 mm uniforme, o mínimo é de 3 mm.
- A uniformidade da espessura e profundidade da junta contribuem para a homogeneidade da cor e longevidade
- Verificar de acordo com o cimento-cola utilizado qual o tempo de espera para betumar, no mínimo aguardar 24 horas.
- Na betumação de cerâmica porosa ou polida, bem como em pedra natural ou mosaicos hidráulicos, recomenda-se a realização de teste de aplicação e, se necessário, proteger os

Aplicação



Misturar o conteúdo do saco de 5 kg com 1,5 litros de água limpa ou do balde de 1 kg com 0,3 litros de água limpa até obter uma mistura homogénea, sem grumos e boa dispersão dos pigmentos.



Betumar as juntas com talocha de borracha dura na diagonal e pressionar bem para preenchimento total dos espaços. Aguardar até a argamassa perder o brilho superficial (aproximadamente entre 20 a 30 minutos) para efetuar a primeira limpeza com uma esponja ligeiramente humedecida.



Efetuar a limpeza final 24 horas após a aplicação, com um pano seco. A argamassa estará pronta para utilização.

138 **GUIA WEBER** | JUNTAS JUNTAS | GUIA WEBER 139





webercolor evolution

Betumação pronta a aplicar para interior

- Cor consistente e sem manchas
- Resistente a fungos
- Fácil de aplicar e limpar















Suportes admissíveis

• Cerâmica e pedra natural

Características de utilização

- Largura da junta: 2 mm a 10 mm
- Temperatura de aplicação: entre 5°C a 30°C
- Profundidade da junta: > 3 mm
- Circulação pedonal ligeira: > 12 horas
- Circulação pedonal intensa: > 24 horas
- Limpeza mecânica intensa: > 7 dias

Prestações

- Densidade da pasta: 1,6 g/cm³
- Viscosidade: 200.000 mPa.s
- Resistência à flexão após ciclos gelo-degelo: ≥ 2,5 N/mm²
- Resistência à abrasão: ≤ 250 mm³
- pH: 8,5

Observações

- Não usar em locais de elevada exigência química ou mecânica, usar weberepox easy.
- Não usar em imersão em água, tais como piscinas ou outros.
- Após a aplicação do betume, respeitar os tempos de secagem antes de ser submetido a limpezas intensas ou mecânicas, caso contrário pode provocar degradação do betume.
- Não usar em juntas de dilatação ou fracionamento.

Consumos

• Consultar tabela de consumos página 135 ou consultar no site construir.saint-gobain.pt

Recomendações

- Os espaços das juntas devem ser totalmente preenchidos com o betume.
- Remover cruzetas distanciadoras ou outros acessórios utilizados durante o processo de colagem.
- Juntas finas em revestimentos espessos, por dificultarem o processo de preenchimento, devem ser submetidas a uma atenção especial para garantir o preenchimento até ao seu ponto mais fundo.
- Não adicionar água ao produto.
- Não utilizar ácidos fortes na limpeza.
- Respeitar os tempos de espera descritos nas características de utilização do produto.

Preparação do suporte

- Durante o processo de colagem, remover o excesso de cola existente nas juntas.
- Recomenda-se uma profundidade maior a 5 mm uniforme, o mínimo é de 3 mm.
- Verificar de acordo com o cimento-cola utilizado qual o tempo de espera para betumar, no mínimo aguardar 24 horas.
- As juntas devem estar limpas e secas, a existência de água pode provocar manchas ou tonalidades de cor diferentes.
- Na betumação de cerâmica porosa ou polida, bem como em pedra natural ou mosaicos hidráulicos, recomenda-se a realização de teste de aplicação e, se necessário, proteger os revestimentos.

Aplicação



Com uma colher de pedreiro efetuar uma ligeira mistura para verificar a consistência do produto e eliminar alguma sedimentação.



Betumar as juntas com talocha de borracha dura na diagonal e pressionando bem para preenchimento total dos espaços. Eliminar o máximo de produto que esteja sobre os revestimentos, para facilitar a limpeza.



Realizar a limpeza imediatamente após a aplicação do produto, com recurso a uma esponja humedecida com baixo teor de água, em áreas de 1 a 2 m². Em áreas grandes deverá haver uma pessoa a aplicar o produto e, paralelamente, uma pessoa logo de seguida a limpar.

Embalagem

Balde de 3 kg

Cores 10 cores

Consultar página 408 ou site construir.saint-gobain.pt

Utilizações

Betumação em residências particulares:

- Cozinhas e casas de banho.
- Paredes e pavimentos interiores.

Betumação em hotelaria e comércio:

- Quartos, casas de banho de hotel e residências públicas.
- Locais de circulação pública interiores.

Composição

• Resinas sintéticas em dispersão aquosa, inertes e aditivos específicos orgânico e inorgânicos.

140 GUIA WEBER | JUNTAS JUNTAS | GUIA WEBER 141





webercolor flex

Betumação com acabamento areado para interior e exterior

- Para juntas largas (5 a 20 mm)
- Flexível e reforçado com fibras
- Impermeável

Embalagem

Saco de 5 kg (caixa de 4 x 5 kg) Saco de 20 kg

Cores

10 cores Consultar página 408 ou site construir.saint-gobain.pt

Utilizações

 Argamassa colorida de acabamento areado para betumação de juntas com largura entre 5 e 20 mm, para pavimentos e revestimentos interiores e exteriores.

Betumação de acabamento rústico para:

- Juntas em cerâmica ou pedra natural de todos os tipos em zonas privadas ou de uso coletivo.
- Zonas de tráfego intenso.

Composição

 Cimento, adjuvantes orgânicos e inorgânicos e pigmentos minerais.

Suportes admissíveis

• Argamassa cimentícia; cerâmica e pedra natural.

Características de utilização

- Largura da junta: 5 a 20 mm
- Temperatura de aplicação: entre 5°C a 30°C
- Densidade aparente da pasta: 1,7 1,9 kg/dm³
- Vida do amassado: 45 a 60 minutos
- Tempo de espera para utilização em pavimentos: 24 horas
- Classificação EMICODE: EC1 plus

Consumos

• Consultar tabela de consumos página 135 ou consultar no site construir.saint-gobain.pt

Aplicação

Durante o processo de colagem, remover o excesso de cola existente nas juntas. Verificar de acordo com o cimento-cola utilizado qual o tempo de espera para betumar, no mínimo aguardar 24 horas. As juntas devem estar limpas e secas, a existência de água pode provocar manchas ou tonalidades de cor diferentes. Remover cruzetas distanciadoras ou outros acessórios utilizados durante o processo de colagem. Diferentes espessuras de aplicação podem provocar ligeiras diferenças de tonalidade na argamassa. Não usar água em excesso na limpeza, uma vez que pode provocar a dispersão do pigmento, carbonatação ou deposição de sais na superfície da argamassa. A betumação de juntas em locais de elevado grau de exigência química deverá ser feita com weberepox easy. As juntas de fracionamento ou dilatação devem ser preenchidas com webercolor sealstone ou webercolor sealceramic.



Misturar o conteúdo do saco de 5 kg com 1 a 1,5 litros de água limpa até obter uma mistura homogénea e sem grumos e boa dispersão dos pigmentos.



Betumar as juntas com talocha de borracha dura na diagonal e pressionando bem para preenchimento total dos espaços livres. Aguardar até a argamassa perder o brilho superficial (aproximadamente entre 30 a 45 minutos) para efetuar a primeira limpeza com uma esponja ligeiramente humedecida.



Efetuar a limpeza final 24 horas após a aplicação, com um pano seco. A argamassa estará pronta para utilização.



webercolor classic

Betumação com acabamento fino para interior

- Largura de junta de 2 a 10 mm
- Textura lisa

Embalagem

Balde de 1 kg (caixa de 8 x 1 kg) Saco de 5 kg (caixa de 4 x 5 kg)

Cores

6 cores

Consultar página 408 ou site construir.saint-gobain.pt

Utilizações

- Argamassa colorida de acabamento liso para betumação de de juntas com largura entre 2 e 10 mm para pavimentos e paredes interiores.
- Betumação de juntas em cerâmica ou pedra natural de todos os tipos em zonas privadas ou de uso coletivo.

Composição

 Cimento, adjuvantes orgânicos e inorgânicos e pigmentos minerais.

Suportes admissíveis

• Argamassa cimentícia; cerâmica e pedra natural.



Características de utilização

- Largura da junta: 2 a 10 mm
- Temperatura de aplicação: entre 5°C a 30°C
- Densidade aparente da pasta: 1,7 a 1,9 kg/dm³
- Vida do amassado: 45 a 60 minutos
- Tempo de espera para utilização em pavimentos: 24 horas
- Classificação EMICODE: EC1 plus

Consumos

 Consultar tabela de consumos página 135 ou consultar no site construir.saint-gobain.pt

Aplicação

Durante o processo de colagem, remover o excesso de cola existente nas juntas. Verificar de acordo com o cimento-cola utilizado qual o tempo de espera para betumar, no mínimo aguardar 24 horas. As juntas devem estar limpas e secas, a existência de água pode provocar manchas ou tonalidades de cor diferentes. Remover cruzetas distanciadoras ou outros acessórios utilizados durante o processo de colagem. Diferentes espessuras de aplicação podem provocar ligeiras diferenças de tonalidade na argamassa. Não usar água em excesso na limpeza, uma vez que pode provocar a dispersão do pigmento, carbonatação ou deposição de sais na superfície da argamassa. A betumação de juntas em locais de elevado grau de exigência química deverá ser feita com weberepox easy. As juntas de fracionamento ou dilatação devem ser preenchidas com webercolor sealstone ou webercolor sealceramic.



Misturar o conteúdo do saco de 5 kg com 1,5 a 2 litros de água limpa até obter uma mistura homogénea e sem grumos e boa dispersão dos pigmentos.



Betumar as juntas com talocha de borracha dura na diagonal e pressionando bem para preenchimento total dos espaços livres. Aguardar até a argamassa perder o brilho superficial (aproximadamente entre 30 a 45 minutos) para efetuar a primeira limpeza com uma esponja ligeiramente humedecida.



Efetuar a limpeza final 24 horas após a aplicação, com um pano seco. A argamassa estará pronta para utilização.

142 GUIA WEBER | JUNTAS JUNTAS





webercolor pastilha

Betumação cimentícia para piscinas

- Elevada resistência química
- Apto para piscinas e zonas húmidas
- Acabamento fino













Características de utilização

- Largura da junta: até 3 mm
- Temperatura de aplicação: 5°C a 30°C
- Profundidade da junta: 2 mm a 10 mm
- Circulação pedonal: > 6 horas
- Limpeza mecânica intensa: > 24 horas
- Tempo de espera para imersão em água: 7 dias

Prestações

- Marcação CE (segundo EN 13888 : 2009)
- Resistência à flexão (normal): ≥ 2,5 N/mm²
- Resistência à flexão (após ciclos gelo-degelo): ≥ 2,5 N/mm²
- Resistência à compressão (normal): ≥ 15 N/mm²
- Resistência à compressão (após ciclos gelo-degelo): ≥ 15 N/mm²
- Retração: sem fissuração
- Resistência à abrasão: ≤ 1.000 mm³
- Absorção reduzida de água após 30 minutos: ≤ 2 g
- Absorção reduzida de água após 240 minutos: ≤ 5 g
- Resistência à temperatura em uso: -15°C a 70°C
- Classificação EMICODE: EC1 Plus

- 1 kg por m² (para junta de 2 mm de largura por 2 mm espessura)
- Para outras dimensões, consultar tabela de consumos página 135 ou consultar no site construir.saint-gobain.pt

Recomendações

- Usar água limpa e apenas na quantidade recomendada.
- Não usar água em excesso na limpeza e renová-la com frequência.
- Proteger da chuva, vento e sol intenso durante a secagem.
- Após a aplicação do betume, respeitar os tempos de secagem antes de ser submetido a limpezas intensas ou mecânicas, caso contrário pode provocar manchas ou degradação do betume.
- Para juntas de fracionamento, usar webercolor sealstone.
- Respeitar os tempos de espera descritos nas características de utilização do produto.
- Verificar de acordo com o cimento-cola utilizado qual o tempo de espera para betumar, sem informação aguardar no mínimo 24 horas.

Preparação do suporte

- Durante o processo de colagem, remover o excesso de cola existente nas juntas.
- As juntas devem estar limpas e secas.
- A uniformidade da espessura e profundidade da junta contribuem para a homogeneidade da cor e longevidade do
- Verificar de acordo com o cimento-cola utilizado qual o tempo de espera para betumar.
- Fazer um teste prévio para verificar se produto provoca manchas. Se necessário, proteger o revestimento.

Aplicação



Misturar o conteúdo do saco de 5 kg com 1 litro de água limpa até obter uma mistura homogénea e sem grumos.



Betumar as juntas com talocha de borracha dura na diagonal e pressionando bem para preenchimento total dos espaços.



Realizar a limpeza nos instantes seguintes logo após a aplicação (entre 5 e 15 minutos, dependendo das condições climatéricas) com esponja humedecida ou tecido ligeiramente abrasivo humedecido.

Embalagem

Saco de 5 kg (caixa de 4 x 5 kg)

Cores

Branco

Utilizações

- Betumação de cerâmica, pastilha cerâmica ou pastilha vítrea.
- Adequado para piscinas, balneários, cozinhas, casas de banho ou outros locais húmidos.

Composição

• Cimentos especiais, agregados, selecionados e adjuvantes orgânicos e inorgânicos.

144 **GUIA WEBER** | JUNTAS JUNTAS | GUIA WEBER 145





weberepox easy

Betumação de juntas e colagem em locais de elevada exigência no interior, exterior e em piscinas

- Fácil de aplicar e limpar.
- Altamente resistente ao ataque químico.
- Resistente a tráfego pesado.

Embalagem

Balde de 2,5 kg (apenas disponível em branco) Balde de 5 kg

Cores

41 cores

Consultar página 408 ou site construir.saint-gobain.pt

Utilizações

- Colagem e betumação de cerâmica em piscinas sobre suportes de argamassas de cimento e betão.
- Betumação de juntas de cerâmica em locais de elevada exigência química e mecânica.
- Colagem em suportes especiais, tais como metais e outros. Em caso de dúvida, contacte o serviço de apoio técnico da Saint-Gobain Portugal S.A.
- Reparação de juntas de cerâmicos deteriorados.

Composição

• Resina epóxi e endurecedor.

146 GUIA WEBER | JUNTAS

Suportes admissíveis

• Cerâmica e pedra natural; rebocos de cimento e cal, betão, betonilhas; placas compósitas de cimento e madeira; pavimentos aquecidos: impermeabilizações cimentícias e acrílicas; membranas de impermeabilização pré-fabricadas do tipo weberdry roll; sistemas acústicos.

Características de utilização

- Largura da junta: 3 a 10 mm
- Temperatura de aplicação: entre 10°C a 30°C
- Temperatura de secagem: entre 10°C a 30°C
- Tempo de vida do amassado: 90 minutos a 20°C
- Tempo de endurecimento: 12 a 24 horas
- Endurecimento e resistência química ideais: 4 dias a 20°C; 8 dias a 10°C
- Espessura da colagem: de 3 a 5 mm (simples ou dupla colagem)
- Tempo para circulação de pedonal: 4 a 8 horas
- Tempo de espera para imersão em água: 7 dias
- Classificação EMICODE: EC1 plus

• Consultar tabela de consumos página 135 ou consultar no site construir.saint-gobain.pt

Aplicação

Durante o processo de colagem, remover o excesso de cola existente nas juntas. Remover cruzetas distanciadoras ou outros acessórios utilizados durante o processo de colagem. Quando a colagem de cerâmica for realizada com argamassa epóxi, betumar com weberepox easy. Juntas finas em revestimentos espessos, por dificultarem o processo de preenchimento, devem ser submetidas a uma atenção especial para garantir o preenchimento até ao seu ponto mais fundo. Se do processo de limpeza resultarem resíduos de produto na superfície da cerâmica, realizar a limpeza com weberklin epox. As juntas de fracionamento ou dilatação devem ser preenchidas com webercolor sealstone ou webercolor sealceramic.



Misturar o conteúdo do balde. juntando o componente A com o componente B, utilizando um misturador elétrico de baixa rotação atá obter uma mistura homogénea. Caso não misture a totalidade dos componentes, tem de ser garantida a proporcionalidade entre ambos.



Na colagem: apertar a peça contra o suporte de forma a esmagar os cordões de cola. A limpeza do local de trabalho, dos revestimentos e das ferramentas deve ser imediata.



Na betumação: com uma talocha de borracha dura pressionar o produto para preencher bem. Remover o produto em excesso, manter a junta preenchida e uniforme. Aguardar 10 a 15 minutos e com uma esponia abrasiva húmida, efetuar a limpeza.



Embalagem

Cartucho de 310 ml (caixa de 12 unidades)

16 cores Carta de cores webercolor Consultar página 408 ou site construir.saint-gobain.pt

webercolor sealceramic

Selante elástico para juntas entre cerâmica para paredes e pavimentos, em interior e exterior

- Resistência a fungos
- Disponível nas cores webercolor
- Elevada elasticidade e aderência

Utilizações

- Selagem elástica de revestimentos cerâmicos em paredes e pavimentos, no interior e exterior.
- Adequado para juntas de fracionamento ou perimetrais, selagem entre revestimentos cerâmicos e outros materiais, selagem entre acabamentos weberdecor e elementos ríaidos

Detalhes técnicos

- Composição: Silicone de acetato
- Temperatura de aplicação: entre 5°C e 35°C
- Cura a cada 24 horas a 23°C/50% HR: 2 mm a 3 mm de
- Profundidade de aplicação: < 15 mm
- Formação de pele a 23°C 50% HR: ~ 15 minutos
- Capacidade de movimento: 25%
- Expansão elástica de acordo com ISO 37. S3A: ~ 700%

Consumos

Rendimento aproximado por cartucho (310 ml)

Largura da junta (mm)	5	10	10	15	15
Profundidade da junta (mm)	5	5	10	10	15
Metros lineares	12	6	3	2	1,5

Aplicação

Cortar a cabeça do cartucho, de forma a que seja possível a saída do produto

Para facilitar aplicação, o bico do cartucho deve ser cortado num ângulo de 45° na espessura pretendida de aplicação.

Inserir o cartucho na pistola aplicadora e pressionar à medida do ritmo de execução da tarefa.

A limpeza deve ser efetuada com esponja humedecida antes da criação de película.

Como opção poderá ser colocada fita protetora, a qual deve ser imediatamente removida após a aplicação do

Em situações de renovação de silicone, garantir que todo o produto antigo é removido.



Cartucho de 310 ml (caixa de 12 unidades)

Cores

8 cores Carta de cores webercolor Consultar página 408 ou site construir.saint-gobain.pt

webercolor sealstone

Selante elástico para juntas entre pedra para paredes, pavimentos e piscinas, em interior e exterior

- Resistência a fungos
- Apto para piscinas
- Elevada elasticidade e aderência

Utilizações

- Selagem de juntas entre revestimentos de pedra e cerâmica em piscinas ou imersão constante em água.
- Selagem elástica de revestimentos de pedra, mosaicos hidráulicos e cerâmica em paredes e pavimentos, no interior e exterior. Adequado para juntas de fracionamento ou perimetrais, selagem entre revestimentos de pedra e outros materiais.

Detalhes técnicos

- Composição: Silicone de base oxima
- Temperatura de aplicação: entre 5°C e 35°C
- Cura a cada 24 horas a 23°C/50% HR: 2 mm a 3 mm de
- Tempo de espera para imersão em água a cada 24 horas a 23°C/50% HR: 2 mm a 3 mm de espessura
- Profundidade de aplicação: < 10 mm
- Formação de pele a 23°C/50% HR: ~ 10 minutos
- Capacidade de movimento: 25%
- Expansão elástica de acordo com ISO 37, S3A: ~ 600%

Rendimento aproximado por cartucho (310 ml)

Largura da junta (mm)	5	10	10	15	15	
Profundidade da junta (mm)	5	5	10	10	15	
Metros lineares	12	6	3	2	1,5	

Aplicação

Cortar a cabeça do cartucho, de forma a que seja possível a saída do produto.

Para facilitar aplicação, o bico do cartucho deve ser cortado num ângulo de 45° na espessura pretendida de aplicação.

Inserir o cartucho na pistola aplicadora e pressionar à medida do ritmo de execução da tarefa

A limpeza deve ser efetuada com esponja humedecida antes da criação de película.

Como opção poderá ser colocado fita protetora, a qual deve ser imediatamente removida após a aplicação do selante elástico.

Em situações de renovação de silicone, garantir que todo o produto antigo é removido.

JUNTAS | GUIA WEBER 147





(caixa de 4 x 1 l)

Cores

Branco

weberklin ibolimpa

Limpeza de resíduos de cimento, argamassas e eflorescências

- Cerâmica sem sujidades e manchas
- Desincrustação de cimento

Utilizações

• Limpeza de revestimentos cerâmicos ou pedra durante e após o processo de colagem e betumação com produtos de base cimentícia.

Detalhes técnicos

- Para aplicação sobre: pavimentos e revestimentos cerâmicos ou pedra natural - efetuar ensaio prévio.
- Composição: substância derivada de ácido carboxílico
- Temperatura de aplicação: entre 5°C e 30°C
- Ferramentas: esfregão, esponja ou pano
- Conservação: 24 meses a partir da data de fabrico, em embalagem original fechada e em ambiente ameno

Consumos

• 1 litro para aproximadamente 5 a 15 m² (variável em função da área a intervir).

Aplicação

Borrifar o local a limpar. Com um esfregão, esponja ou pano limpar. Se necessário, repetir o processo.

Em zonas com maiores sujidades, borrifar o produto e deixar atuar durante algum tempo, de seguida limpar.

Alguns revestimentos podem ser mais sensíveis à intensidade de atuação do produto. Começar com pequenas quantidades e aumentar conforme a necessidade.

Proteger outros materiais existentes, tais como pvc, borracha, madeira, metal, entre outros, de forma a não estarem em contacto direto com weberklin ibolimpa.



Embalagem

Frasco de 1 l com borrifador (caixa de 4 x 1 l)

Cores

Branco

weberklin epox

Limpeza de resíduos de base epóxi

- Revestimento original sem manchas
- Acabamento e cor da junta perfeita

Utilizações

• Limpeza de revestimentos cerâmicos ou pedra durante o processo de colagem e betumação com produtos de base

Detalhes técnicos

- Para aplicação sobre: pavimentos e revestimentos cerâmicos ou pedra natural - efetuar ensaio prévio.
- Composição: etanol e ácido fórmico
- Temperatura de aplicação: entre 5°C e 30°C
- Ferramentas: esfregão, esponja ou pano
- Conservação: 24 meses a partir da data de fabrico, em embalagem original fechada e em ambiente ameno

Consumos

• 1 litro para aproximadamente 5 a 15 m² (variável em função da área a intervir).

Aplicação

Após a betumação, aquardar que o produto endureça ligeiramente, 1 a 2 horas (variável em função das condições locais da obra), e borrifar sobre a zona.

Limpar com uma esponja ou pano humedecido.

Se necessário repetir o processo

Quanto mais seco estiver o produto epóxi, mais difícil é a sua remoção. Neste caso, borrifar sobre a zona e deixar algum tempo a atuar. Com um esfregão com maior capacidade abrasiva, limpar a zona.

Proteger outros materiais existentes, tais como pvc, borracha, madeira, metal, entre outros, de forma a não estarem em contacto direto com weberklin epox.



Embalagem Jerrican de 5 l

Cores Incolor

hidro-óleo repelente

Impermeabilizante para cerâmica e pedra natural

- Não altera o aspeto original dos materiais
- Repele a água

Utilizações

• Repelente de água e gorduras para cerâmica e pedra natural.

Detalhes técnicos

- Para aplicação sobre: cerâmica, mármore, granito, ardósia e todos os tipos de pedras naturais em geral - efetuar
- Composição: hidro-óleo repelente de base solvente
- Temperatura de aplicação: entre 5°C e 35°C
- Ferramentas: aplicar com trincha ou rolo
- Conservação: 12 meses a partir da data de fabrico, em embalagem original fechada em ambiente ameno

Consumos

• 0,15 a 0,2 l/m² por camada, dependendo da porosidade do suporte.

Aplicação

Deve aplicar-se hidro-óleo repelente com uma trincha ou rolo.

O suporte deve estar perfeitamente limpo e seco, isento de poeiras e sem resíduos de produtos de limpeza.

Antes de aplicar o produto deve fazer-se um ensaio numa pequena área do pavimento ou revestimento a tratar.

A aplicação sobre tijoleira ou cerâmica porosa faz com que seja totalmente impermeável à água e às gorduras.

O hidro-óleo repelente pode ser aplicado em mármores ou granitos, em textura natural ou polida





Embalagem

Balde com 40 conjuntos

weberdual fix E15/E20

Sistema de fixação oculta, para colagem e fixação de pedras de média e grande dimensão

Minimização do risco de queda na colagem de pedras de grande formato

Utilizações

- Fixação mecânica de pedra natural (não usar individualmente sem argamassa de colagem).
- weberdual fix E15 para espessuras de 10 mm a 20 mm
- weberdual fix E20 para espessuras superiores a 20 mm até 40 mm

Detalhes técnicos

• Para aplicação sobre: betão, reboco, weberev dur

2 grampos

- Composição: conjunto de grampo em inox A2, parafuso em aço inox A2 (DIN7982) e bucha expansível de nylon
- Conservação: 24 meses a partir da data de fabrico, em embalagem original fechada e em ambiente ameno

Consumos

Revestimentos Revestimentos com mais de 1 m com menos de 1 m de largura de largura Número de Mínimo 3 ou a cada 60 cm grampos

(aproximadamente)

Aplicação

Em cada uma das pedras, efetuar corte com rebarbadora na parte lateral inferior e superior da pedra (4 cortes no mínimo por peça, cada um correspondente ao local onde ficará o grampo). O corte deve ser feito a 8 mm a contar do tardoz no weberdual fix E15, ou a 13 mm para o weberdual fix E20. Considerando a largura horizontal da pedra, os cortes devem ser feitos a 10 cm a contar dos topos laterais.

Com um berbequim e broca de 8 mm, efetuar os furos correspondentes aos primeiros grampos, de acordo com os cortes previamente feitos nos revestimentos.

De seguida, aparafusar o grampo alinhado e na posição pretendida

148 GUIA WEBER | JUNTAS JUNTAS | GUIA WEBER 149



Fachadas

PROBLEMAS E SOLUÇÕES

Aplicar um sistema webertherm – ETICS em obra nova	152
Tratar pontos singulares em sistemas webertherm - ETICS	154
Aplicar um sistema webertherm – ETICS com resistência ao fogo	156
Aplicar um sistema webertherm – ETICS com um conceito "natural"	158
Aplicar um sistema webertherm mechanic – ETICS numa fachada nova ou antiga	160
Renovar fachadas usando um sistema webertherm – ETICS	162
Aplicar cerâmico como acabamento do sistema webertherm - ETICS	164
Rebocar uma parede com um reboco do tipo tradicional em interior ou em exterior	166
Realizar acabamentos lisos em paredes interiores e exteriores	168
Realizar acabamentos decorativos em paredes, com uma solução diferente da pintura	170
Proteger uma fachada de agressões externas	172
Renovar paredes interiores em cerâmica obtendo acabamento liso ou areado	174
Renovar e regularizar superfícies à base de cimento, em camada fina	176
Tratar fissuras em acabamentos de fachadas	178
Renovar superfícies pintadas em mau estado	180
Renovar uma fachada em cerâmica ou pastilha com	182

um novo acabamento decorativo

		206
		DDO

		PRODUTOS				
Renovar paredes antigas em edifícios correntes	184	weberev classic				
5 5d5.05 55555		weberev dur				
Renovar paredes antigas em edifícios de carácter	186	weberev renotec plus				
"histórico"		webertherm pro				
Renovar paredes antigas com colagem de cerâmica	188	webertherm uno				
Renovar paredes antigas	190	webertherm flex P				
que apresentem ascensão	190	webertherm plus				
de sais solúveis (salitres)		webertherm aislone				
Preparar a superfície de uma alvenaria antiga para a	192	webertherm kal				
aplicação de revestimentos em		Acessórios webertherm				
reabilitação		weberdesign				
Renovar paredes antigas	194	weberprim chapisco				
melhorando o desempenho térmico		weberprim silcolor				
Renovar fachada em cerâmica	196	weberprim regulador				
com aplicação de novo revestimento cerâmico		weberprim regulador plus				
revestimento ceranico		weberdecor liso				
		weberdecor F ⁺ /M ⁺				
199		weberdecor plus				
		weberdecor betão				
GUIA DE ESCOLHA		weberdecor stone				
Sistemas webertherm - ETICS	199	weberdecor naturkal				
Fachadas	204	weberpaint color				
		weberpaint silcolor				
200		webercal chapisco				
200		webercal antique				

SISTEMAS

ebertherm comfort	200	
ebertherm mineral	201	
ebertherm natura	201	
ebertherm classic	202	
ebertherm mechanic	202	
ebertherm keramic light	203	
ebertherm keramic plus	203	

weberprim regulador plus	223
weberdecor liso	224
weberdecor F ⁺ /M ⁺	226
weberdecor plus	228
weberdecor betão	230
weberdecor stone	232
weberdecor naturkal	234
weberpaint color	236
weberpaint silcolor	237
webercal chapisco	238
webercal antique	239
webercal dur	240
webercal classic	241
webercal sane	242
webercal decor	244
webercal liso	246
weberev ip	247
weberev liso	248
weberantimousse	249

weber hydrofuge

Aplicar um sistema webertherm - ETICS em obra nova





PRODUTOS UTILIZADOS



webertherm plus página 215

Colagem e revestimento de painéis isolantes em sistema webertherm keramic plus.



webertherm kal página 218

Argamassa à base de cal para colagem e revestimento de painéis em aglomerado de cortiça expandida.



webertherm flex P página 214

Colagem de painéis isolantes em sistemas ETICS sobre suportes sem absorção.



weberdecor F⁺/M⁺ página 226

Acabamento orgânico colorido de textura fina (F^*) ou média (M^*) para sistemas ETICS.



weberdecor liso página 224

Acabamento colorido de textura areada extrafina para sistemas ETICS.

PRODUTOS RELACIONADOS


weberprim regulador página 223

Primário para aplicação de **weberdecor** F*/M* e **weberdecor** stone.

weberprim regulador plus página 223

Primário para aplicação de weberdecor plus.

Problema

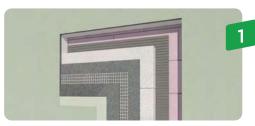

A escolha adequada do sistema a utilizar (ver Guia de Escolha de Sistemas na página 199) e da espessura do material isolante são fundamentais para obter um desempenho otimizado da solução **webertherm**.



A avaliação dos suportes é muito importante para a aplicação de um sistema webertherm. O material de que é constituído, a sua resistência, o seu estado de limpeza e/ou conservação e a qualidade da sua planimetria deverão ser cuidadosamente verificados para que seja garantida uma adequada estabilidade do sistema webertherm ao longo da sua vida útil.



Um suporte em alvenaria (bloco ou tijolo) ou em betão deverá apresentar em todos os pontos da parede uma planimetria adequada, de modo a que a espessura de argamassa de colagem dos painéis isolantes não ultrapasse um máximo de 1 cm, depois de esmagada. Caso tal não possa ser garantido, a superfície deverá ser rebocada, de modo a conseguir que fique plana.



A fixação mecânica adicional dos painéis (além da colagem) com uso de buchas específicas deve ser utilizada quando a fachada tiver mais de 10 metros de altura e se encontre em condições severas de exposição ao vento. Deverão ser utilizadas pelo menos 6 buchas por m².

Solução



Os painéis isolantes serão colados com a argamassa adequada (ver informação a partir da página 200), espalhada no verso das mesmas com processo adequado ao tipo de painel e de suporte. A argamassa será disposta em cordão no perímetro do painel com pontos adicionais ao centro (suporte irregular de alvenaria) ou com barramento integral do painel (obrigatório para placas de aglomerado de cortiça e de lã mineral, sempre sobre suporte rebocado).



A colocação dos painéis deverá ser feita de baixo para cima, em fiadas sucessivas com as juntas desfasadas, ajustando cuidadosamente os bordos para evitar juntas abertas. Verificar e ajustar em permanência a verticalidade e o alinhamento dos painéis com as suas adjacentes. Deixar juntas abertas no encontro dos painéis com elementos rígidos da fachada (caixilhos, varandas, muros, entre outros).



A argamassa a usar para o revestimento dos painéis isolantes será a mesma usada na colagem. Aplicar por barramento a primeira camada com talocha denteada de 6 x 6 mm e esticar a rede de fibra de vidro, alisando-a suavemente sobre a argamassa, respeitando sobreposições laterais de 10 cm entre panos de rede. Após secagem da primeira camada, aplicar uma segunda camada de argamassa com talocha lisa, alisando suavemente a superfície para eliminar vincos.



O acabamento será aplicado após secagem do revestimento (3 dias pelo menos), começando pelo primário (se aplicável), aplicado a rolo. Após secagem de pelo menos 24 horas, aplicar o acabamento escolhido **weberdecor** com acabamento colorido talochado, com texturas variadas.

Tratar pontos singulares em sistemas webertherm - ETICS





PRODUTOS UTILIZADOS



webertherm pro página 210

Colagem e revestimento de painéis isolantes em sistemas webertherm



webertherm flex P página 214

Colagem de painéis isolantes em sistemas ETICS sobre suportes sem absorção.



webertherm uno página 212

Colagem e revestimento de placas de poliestireno expandido (EPS).



weberev classic página 206

Reboco mineral de regularização de fachadas.



PRODUTOS RELACIONADOS

Componentes para sistemas webertherm

páginas 219 a 220

Acessórios para aplicação de ETICS - sistema de isolamento térmico pelo exterior.

webercolor sealceramic página 147

Selante elástico para juntas entre cerâmica para paredes e pavimentos, em interior e exterior.

Problema



Em zonas de acesso público até 2 metros de altura, o sistema deverá ser reforçado para aumentar a sua capacidade de resistir a ações fortuitas ou intencionais de degradação. Deverá ser acrescentada uma nova camada de rede reforçada webertherm rede reforçada sobreposta à rede normal webertherm rede normal.



O desenho dos peitoris das janelas é um elemento importante na permanência do bom aspeto da superfície do sistema ao longo do tempo. De facto, deverão ser evitadas soluções que permitam que a água da chuva, arrastando detritos e sujidades, possa escorrer lateralmente a partir da superfície do peitoril, originando o surgimento de manchas escuras sobre a superfície do revestimento.



Do mesmo modo, o sistema deve ser rematado superiormente com soluções que impeçam a infiltração de água da chuva para o seu interior e dificultem o escorrimento direto da mesma sobre a superfície, originando manchas de acumulação de sujidade e de micro-organismos.



As esquinas do sistema são zonas potencialmente frágeis e com tendência, pela sua geometria, a apresentar fissuras no acabamento. Por isso, deverão ser reforçadas com perfis de reforço de esquina adequados. É recomendável utilizar perfis que já incorporam bandas de rede perfeitamente ajustadas, melhorando a qualidade do resultado final.

Solução



O arranque do sistema, junto a pavimentos, é feito com a instalação de um perfil de arranque a cerca de 15 cm do chão. O suporte deve ser rebocado, de modo a obter uma superfície regularizada para a colagem das placas isolantes. A colagem deve ser feita com um pente e o primeiro barramento deve considerar o penteado do produto webertherm pro. Segue-se a aplicação de weberev classic aditivado com weber latex e, por fim, uma nova aplicação de barramento, incorporando webertherm rede reforçada.



As zonas envolventes dos vãos deverão ser objeto de reforços específicos com rede de fibra de vidro. Estes deverão ser posicionados em toda a envolvente do vão, com reforços adicionais (cerca de 50 x 25 cm²) posicionados nos cantos (superiores e inferiores) com inclinação a 45°. A rede de fibra de vidro será colada na superfície dos painéis com a própria argamassa de revestimento. Também devem ser considerados perfis de pingadeira no remate do peitoril para evitar o escorrimento das águas pela fachada.



Nas zonas de encontro dos painéis de isolamento com elementos rígidos da fachada (janelas, muros, varandas, entre outros) deverão deixar-se juntas, que funcionarão como espaços de absorção das deformações diferenciadas entre os dois materiais com rigidez diferente. Estes espaços deverão ser selados com cordão de mastique weberflex P100 ou webercolor sealceramic.



As juntas de dilatação do edifício deverão ser respeitadas pelo sistema webertherm, que deverá ser interrompido. O remate destas juntas deverá ser feito com a utilização do perfil de junta de dilatação, que será colado sobre os bordos dos painéis, usando a argamassa de revestimento webertherm uno, webertherm pro ou webertherm kal, conforme o sistema webertherm.

weberflex P100 página 404


Mastique de poliuretano para selagem rápida de

weber latex página 404

Aditivo para otimização de argamassas.

154 **GUIA WEBER** | FACHADAS FACHADAS | GUIA WEBER 155 Aplicar um sistema webertherm - ETICS com resistência ao fogo



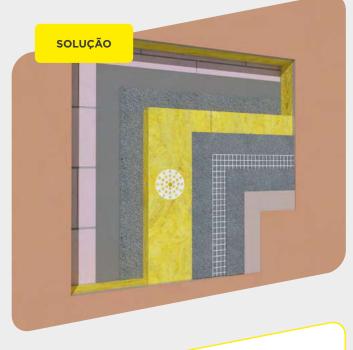

PRODUTOS UTILIZADOS



comfort, conforme a norma EN 13162.



webertherm pro página 210

webertherm flex P página 214

Colagem e revestimento de painéis isolantes em sistemas webertherm.

Colagem de painéis isolantes em sistemas

ETICS sobre suportes sem absorção.



webertherm TF profi página 219

Painel de lã de rocha para sistema webertherm mineral, conforme a norma EN 13162.



Webe Acaba

weberdecor F*/M* página 226 Acabamento orgânico colorido de textura fina (F*) ou média (M*) para sistemas ETICS.

PRODUTOS RELACIONADOS

webertherm rede normal página 219

Redes de reforço para sistemas webertherm - ETICS.

weberprim regulador página 223

Primário para aplicação de weberdecor F*/M* e weberdecor stone.

weberprim regulador plus página 223

Primário para aplicação de weberdecor plus.

Problema



A segurança contra incêndio em edifícios é um tema ao qual se tem dedicado cada vez maior atenção, por força da consciência crescente do risco para as vidas e bens que representa a exposição ao fogo.



A legislação aplicável à construção de edifícios, o Regulamento Técnico de Segurança contra Incêndio em Edifícios (SCIE), define as regras a que deve obedecer a construção de edifícios e os requisitos de comportamento ao fogo dos materiais e sistemas utilizados.



O comportamento dos materiais quando sujeitos ao fogo é classificado pela norma NP EN 13501-1, de acordo com classes de comportamento definidas de A (incombustível) a F (não determinado).



Em sistemas webertherm - ETICS, só a utilização de painéis isolantes de lã mineral consegue um comportamento com elevada resistência à presença de fogo, sem degradação acentuada do material isolante (webertherm mineral ou webertherm comfort).

Solução



Os sistemas webertherm mineral e webertherm comfort utilizam painéis isolantes em lã mineral (webertherm Clima 34 e webertherm TF Profi), classificados como A2-s1, d0 e A1, respetivamente (incombustíveis), relativamente ao seu comportamento quando sujeitos ao fogo (NP EN 13501-1).




O painel isolante será colado com a argamassa webertherm pro disposta em barramento integral nas costas do painel isolante. Ou com a argamassa webertherm flex P também disposta em barramento integral, sobre suportes com tinta ou cerâmicos (renovação). Será sempre aplicada fixação mecânica adicional, usando bucha com anilha adicional de 90 mm.



O revestimento armado dos painéis isolantes será realizado com a argamassa **webertherm pro** (incorporando a rede de fibra de vidro **webertherm rede normal**) e o acabamento decorativo **weberdecor**.

Os procedimentos de aplicação a respeitar são idênticos aos descritos para os outros **sistemas webertherm**.

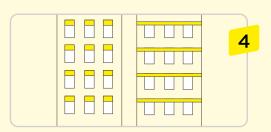


É recomendável, quando se aplica um sistema webertherm usando outros materiais isolantes (por exemplo EPS poliestireno), realizar ao nível de cada piso ou em padieiras das janelas uma faixa resistente ao fogo usando placas webertherm TF profi ou webertherm Clima 34. Deste modo é diminuído o risco de propagação de incêndios através da fachada.

156 GUIA WEBER | FACHADAS | FACHADAS | GUIA WEBER 157

Aplicar um sistema webertherm – ETICS com um conceito "natural"



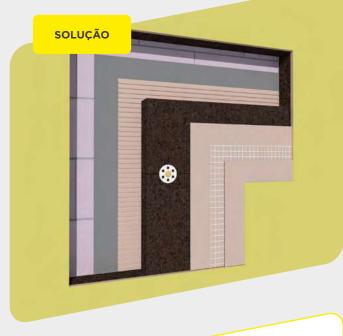

PRODUTOS UTILIZADOS



weberev dur página 207

Reboco mineral de regularização de fachadas como suporte de revestimentos cerâmicos.



webertherm kal página 218

Argamassa à base de cal para colagem e revestimento de painéis em aglomerado de cortiça expandida.



webertherm flex P página 214 Colagem de painéis isolantes em sistemas ETICS sobre suportes sem absorção.



webertherm cork página 219

Painel de aglomerado de cortiça expandida para sistema webertherm natura.



weberdecor naturkal página 234

Acabamento mineral colorido à base de cal, em camada fina e textura areada, para sistemas webertherm.

PRODUTOS RELACIONADOS

Gama de acabamentos weberdecor páginas 224 a 235

Gama de produtos para acabamento de fachadas.

Consultar Guia de Escolha, página 204.

webertherm rede normal página 219

Redes de reforço para **sistemas webertherm** - ETICS.

Problema



A consciência coletiva sobre a importância da preservação do nosso planeta é crescente, procurando encontrar soluções para que possam ser utilizados os seus recursos, de modo a satisfazer a atividade humana conservando-o nas melhores condições possíveis e disponibilizando-o às gerações futuras para que o possam usufruir.



A preocupação crescente no nosso país com a eficiência energética na utilização dos edifícios, visando a diminuição da necessidade de consumo de recursos energéticos e o consequente benefício de redução dos respetivos custos coletivos e individuais, tem impulsionado a utilização de soluções de isolamento térmico na envolvente dos edifícios, nomeadamente nas fachadas.



Os sistemas do tipo ETICS, que a Weber denomina de webertherm, encontram-se na linha da frente da eficácia na resposta à melhoria do desempenho térmico das fachadas. A utilização de um material natural como o aglomerado de cortiça expandida no papel de camada de isolamento térmico num sistema deste tipo, num país que é o seu principal produtor, revela-se uma opção com elevado potencial de contributo para a realização de uma construção sustentável.



O sistema webertherm natura apresenta-se como uma solução do tipo ETICS com elevado potencial de sustentabilidade, integrando na sua constituição painéis isolantes de origem natural em aglomerado de cortiça expandida e argamassas de colagem, revestimento e acabamento com constituição mineral, à base de cal (muito baixo teor em cimento).

Certificações:

Declaração Ambiental de Produto DAP 001:2016 daphabitat.pt

Solução



O sistema webertherm natura utiliza o painel isolante webertherm cork, constituído por aglomerado de cortiça expandida (ICB) produzido a partir de granulado de cortiça retirada da casca dos ramos recolhidos na poda dos sobreiros.



O painel isolante será colado sobre suporte novo regularizado (betão ou reboco weberev dur) ou de renovação com absorção, através do barramento integral do seu verso com a argamassa de cal webertherm kal. Sobre suporte de renovação sem absorção, nomeadamente em tinta ou cerâmico, realizar a colagem com a argamassa webertherm flex P, aplicada em barramento penteado integral no verso do painel isolante (pente 9 ou 10 mm). Aplicar fixação mecânica adicional com bucha específica após endurecimento.




O revestimento dos painéis isolantes será realizado com a argamassa de cal webertherm kal, em duas camadas, reforçada com rede de fibra de vidro webertherm rede normal. Respeitar os procedimentos de aplicação e de tratamento de pontos singulares descritos para os outros sistemas webertherm baseados em painéis isolantes.



O acabamento definido para o sistema webertherm natura é o revestimento colorido à base de cal weberdecor naturkal, que permite acabamento areado fino ou alisado. Este acabamento é aplicado por barramento em duas camadas. Devido à sua natureza mineral pode apresentar algumas "nuances" de cor ou aspeto manchado, especialmente quando húmido. Como alternativa, poderá ser aplicado como acabamento final os acabamentos coloridos de base acrílica da gama weberdecor.

Aplicar um sistema webertherm mechanic - ETICS numa fachada nova ou antiga



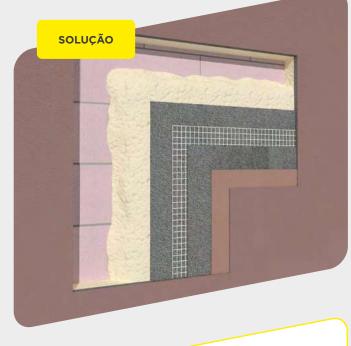

PRODUTOS UTILIZADOS



webercal classic página 241

Reboco mineral para renovação de paredes antigas.



webertherm pro página 210

Colagem e revestimento de painéis isolantes em sistemas webertherm



webertherm aislone página 216 Argamassa mineral termo isolante.



weberdecor naturkal página 234

Acabamento mineral colorido à base de cal, em camada fina e textura areada, para sistemas webertherm.



webertherm rede normal página 219

Redes de reforço para sistemas webertherm - ETICS.

Problema



Os sistemas do tipo ETICS para fachadas têm provado nos últimos anos a sua mais-valia na resposta aos problemas de eficiência na proteção térmica, nomeadamente no cumprimento dos requisitos colocados pela legislação de desempenho térmico dos edifícios.



Os sistemas do tipo ETICS incorporam placas rígidas isolantes, maioritariamente em EPS – poliestireno, coladas e revestidas com argamassas específicas, redes de reforço e acabamentos coloridos.



Esta solução apresenta um conjunto de limitações, como o som oco que se transmite da fachada (inibidor da utilização para muitas pessoas), a menor resistência aos impactos na superfície e a dificuldade de adaptação à reabilitação de paredes antigas (de superfície muito irregular e natureza marcadamente mineral e heterogénea).



Em resposta a estas questões apresenta-se uma solução de isolamento mineral designada webertherm mechanic, baseada numa argamassa de cal de elevada eficiência térmica webertherm aislone que se aplica por projeção mecânica como revestimento de alvenarias novas ou antigas, na espessura definida pelo cálculo térmico. A sua natureza de argamassa mineral torna-a especialmente adequada à reabilitação térmica de paredes antigas.

Solução




Os suportes novos devem ser tendencialmente planos, consistentes e naturalmente absorventes. Os suportes antigos deverão ser cuidadosamente avaliados, demolindo os materiais inconsistentes e repondo condições mínimas de planimetria, realizando encasques e uma camada de regularização, se necessário, com argamassa de cal webercal classic.



A argamassa isolante **webertherm aislone** pode ser aplicada por projeção mecânica ou manual. Aplicar camadas de 4 cm de espessura máxima, em duas passagens de 2 cm cada. Apertar e regularizar a superfície com régua metálica, deixar endurecer 6 a 12 horas para sarrafar e alinhar a superfície pela espessura pretendida (controlada pelos meios de controle de espessura instalados: réguas, tentos, mestras, entre outros).



Para conseguir a espessura máxima de 8 cm, executar duas camadas de 4 cm. Aplicar uma rede de fibra de vidro com malha 10 x 10 mm sobre a superfície ainda fresca da primeira camada e passar uma régua denteada para deixar a superfície rugosa. Após pelo menos 24 horas, aplicar buchas sobre a rede, dispostas em malha quadrada e espaçadas aproximadamente com 50 cm. Aplicar a segunda camada de webertherm aislone.

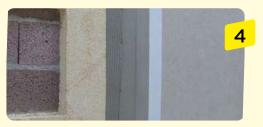


Após tempo de secagem e endurecimento de pelo menos um dia por cada cm de espessura, revestir webertherm aislone com barramento armado webertherm pro, em duas camadas com rede webertherm rede normal, e após pelo menos 3 dias, aplicar os acabamentos webedecor ou weberdecor naturkal.

160 GUIA WEBER | FACHADAS | FACHADAS | GUIA WEBER 161

Renovar fachadas usando um sistema webertherm - ETICS



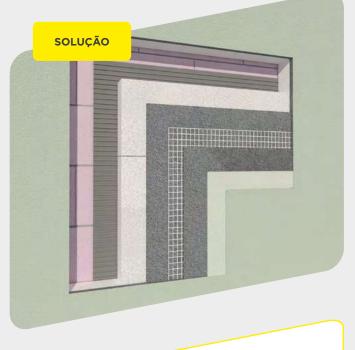

PRODUTOS UTILIZADOS



webertherm pro página 210

Colagem e revestimento de painéis isolantes em sistemas webertherm.

webertherm flex P página 214

Colagem de painéis isolantes em sistemas ETICS sobre suportes sem absorção.

PRODUTOS RELACIONADOS

Componentes para sistemas webertherm

páginas 219 a 220

Acessórios para aplicação de ETICS - sistema de isolamento térmico pelo exterior.

Problema



As paredes de fachada apresentam, por vezes, problemas muito extensos e de bastante gravidade, como fissuração dos rebocos, envelhecimento de pinturas e decadência acentuada dos revestimentos cerâmicos.



O grau da intervenção necessária à renovação de uma fachada pode implicar grandes trabalhos de demolição, remoção de entulhos e reposição dos materiais demolidos. O tratamento localizado de fissuras pode também ser muito trabalhoso e demorado, implicando custos elevados.



Por outro lado, a exigência relativamente ao desempenho energético dos edifícios é cada vez maior, em função da recente legislação sobre o tema, o que coloca novos requisitos à eficiência na proteção térmica das fachadas existentes.



A aplicação de um **sistema webertherm** envolvendo pelo exterior a fachada de um edifício permite melhorar o seu desempenho térmico, reabilitar a sua capacidade de resistência à água da chuva e renovar o seu aspeto estético, com uma interferência moderada na continuação da utilização dos espaços interiores.

Solução



Verificar o estado dos suportes relativamente à sua consistência, resistência e limpeza. Eliminar e reparar materiais soltos ou pouco consistentes. Lavar cuidadosamente as superfícies, removendo todos os depósitos de resíduos ou contaminações existentes.



A colagem dos painéis isolantes sobre suportes pintados ou cerâmica deverá ser feita usando a argamassa webertherm flex P, espalhada por barramento integral no verso das mesmas. Adicionalmente, aplicar reforço com fixação mecânica usando buchas específicas, na quantidade mínima de 6 por m².



A colagem dos painéis isolantes sobre suportes em argamassa ou betão deverá ser feita usando a argamassa **webertherm pro**, aplicada também por barramento integral no verso das mesmas.

As restantes fases de aplicação dos **sistemas webertherm** seguem os procedimentos descritos na página 200.




Será necessário adaptar o sistema "parapeito/caixilho" nas janelas e portas à nova espessura da parede resultante da introdução do painel isolante. Deverá avaliar-se a necessidade de substituição do parapeito ou a adaptação de uma nova solução, cobrindo o existente, usando por exemplo chapa metálica tratada. Deverão também ser revistos e adaptados os remates superiores das fachadas.

162 GUIA WEBER | FACHADAS | FACHADAS | GUIA WEBER 163

Aplicar cerâmico como acabamento do sistema webertherm - ETICS



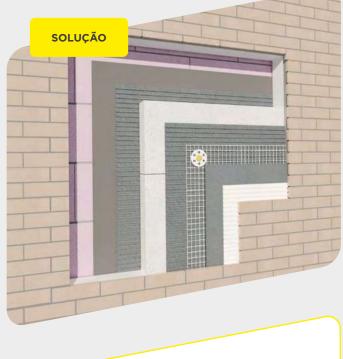

PRODUTOS UTILIZADOS



webertherm pro página 210

Colagem e revestimento de painéis isolantes em sistemas webertherm



webertherm flex P página 214

webertherm rede normal página 219

Redes de reforço para sistemas webertherm -

Colagem de painéis isolantes em sistemas ETICS sobre suportes sem absorção.



webertherm plus página 215

Colagem e revestimento de painéis isolantes em sistema webertherm keramic plus.

PRODUTOS RELACIONADOS

Gama webercol flex páginas 104 a 115

Cimentos-cola de ligantes mistos para colagem de cerâmicos de baixa porosidade.

Consultar Guia de Escolha, página 100.

Gama webercolor páginas 136 a 143

Argamassas coloridas para juntas.

Consultar Guia de Escolha, página 134.

Problema



O revestimento de fachadas usando materiais cerâmicos é uma solução com grande utilização e tradição no nosso



Em consequência da utilização cada vez mais difundida de sistemas do tipo webertherm - ETICS como solução de revestimento de fachadas em edifícios, a aplicação de cerâmicos como acabamento deste tipo de sistema é cada vez mais procurada.



Tal aplicação pode mesmo considerar-se positiva em situações em que a fachada revestida com sistema webertherm esteja mais sujeita a possíveis agressões mecânicas em zonas de acesso público, como impactos ou pancadas. De facto, o acabamento cerâmico proporciona um considerável aumento da resistência da superfície do sistema webertherm.



A natureza frágil dos painéis isolantes aconselha a que a sua utilização como suporte de revestimentos pesados seja feita com adequada ponderação na seleção dos materiais e técnicas de aplicação a utilizar. É neste contexto que se apresenta o sistema webertherm keramic, desenvolvido especificamente para esta utilização.

Solução



O sistema webertherm keramic pode ser aplicado em obra nova (suportes absorventes) ou de renovação (suportes em cerâmico ou pintura). Apresenta-se em duas variantes, em função da dimensão e peso dos elementos cerâmicos: webertherm keramic light: elementos até 900 cm², com peso ≤ 20 kg/m² (até 8 mm de espessura, exceto forra cerâmica), de cor clara, altura até 28 metros.

webertherm keramic plus: elementos até 3.600 cm², com peso ≤ 30 kg/m², de cor clara, altura até 28 metros.



Os suportes para aplicação dos sistemas devem ser planos para permitir a colagem integral dos painéis isolantes. Em suportes novos (reboco ou betão), usar na colagem as argamassas webertherm pro (webertherm keramic light) ou webertherm plus (webertherm keramic plus), sobre suportes de renovação (cerâmico ou pintura), usar na colagem a argamassa específica webertherm flex P (em qualquer um dos sistemas).



O sistema webertherm keramic light baseia-se em painéis isolantes webertherm EPS, revestidos com duas camadas de webertherm pro armadas, com rede webertherm rede normal numa espessura total de cerca de 4 mm, com buchas de fixação aplicadas sobre a rede na primeira camada endurecida. O revestimento cerâmico deve ser colado com uma cola da gama webercol flex em função da dimensão das peças e as juntas entre peças betumadas com webercolor flex ou webercolor premium+.



O sistema webertherm keramic plus baseia-se em painéis isolantes webertherm EPS, com buchas de fixação adicionais à colagem e revestidos com a argamassa webertherm plus, aplicada em três camadas de modo a perfazer uma espessura mínima de 8 mm. Incorporar duas redes webertherm rede normal, uma interior na primeira camada junto ao painel e outra exterior na segunda camada junto à superfície. A cerâmica deve ser colada com webercol flex L* ou webercol flex XL* e as juntas entre peças betumadas com webercolor flex ou webercolor premium*

164 **GUIA WEBER** | FACHADAS FACHADAS | GUIA WEBER 165 Rebocar uma parede com um reboco do tipo tradicional em interior ou em exterior





PRODUTOS UTILIZADOS



weberev classic página 206 Reboco mineral de regularização de fachadas.



weberev ip página 247 Reboco mineral de regularização.



weberev dur página 207

Reboco mineral de regularização de fachadas como suporte de revestimentos cerâmicos.

PRODUTOS RELACIONADOS

weberprim chapisco página 222

Argamassa para chapisco de aderência em fachadas.

Problema



As argamassas tradicionais são normalmente pouco impermeáveis, permitindo com alguma facilidade a passagem da água para o interior das habitações. Por outro lado, o seu processo manual de fabrico não permite que se consiga obter materiais com suficiente regularidade de caraterísticas e comportamentos, muito menos qualquer controlo da sua qualidade.



Para minorar este problema era introduzida no sistema de aplicação do reboco uma camada (ceresite) que pretendia ser a barreira impermeável à penetração da água. Mais tarde, começaram a ser utilizados aditivos hidrofugantes, misturados na confeção da argamassa, que procuravam conferir-lhe o mesmo efeito de impermeabilidade.



Mais uma vez, a irregularidade das composições das argamassas originava resultados bastante variáveis do ponto de vista da impermeabilidade. Por outro lado, os processos de aplicação eram complicados e demorados, obrigando à execução de vários passos.



A moderna utilização de argamassas de reboco produzidas industrialmente, com adequado controlo de qualidade, aptas a serem aplicadas por processos manuais ou mecânicos e respeitando caraterísticas de impermeabilidade, resistência e deformabilidade adaptadas às utilizações, permite a execução rápida e eficaz de revestimentos do tipo tradicional em fachadas.

Solução



As soluções de reboco cimentício da Weber estão preparadas para ser aplicadas usando equipamentos de projeção, aumentando a rapidez da sua execução, ou manualmente, após mistura com água em betoneira. Para aplicação em suporte de betão, realizar previamente um chapisco de aderência com o produto weberprim chapisco.



Para rebocar paredes interiores, sobre alvenaria de tijolo, bloco de betão ou betão, usar a argamassa de reboco weberev ip. Aplicar diretamente sobre o suporte, em camadas com espessura máxima de 2 cm. Para aplicação sobre betão, ver o texto 1. O acabamento poderá ser areado ou talochado para colagem de cerâmica.



Para rebocar paredes exteriores, sobre alvenaria de tijolo, bloco de betão ou betão, em que o acabamento final será pintura ou outros revestimentos em espessura fina, usar a argamassa de reboco hidrofugada **weberev classic**. Aplicar diretamente sobre o suporte, em camadas com espessura máxima de 2 cm. Para aplicação sobre betão, ver o texto 1. O acabamento poderá ser areado ou talochado.



Para rebocar paredes exteriores, sobre alvenaria de tijolo, bloco de betão ou betão, como suporte para a colagem de elementos cerâmicos ou em pedra natural, usar a argamassa de reboco **weberev dur**. Aplicar diretamente sobre o suporte, em camadas com espessura máxima de 2 cm. Para aplicação sobre betão, ver o texto 1.

166 GUIA WEBER | FACHADAS | FACHADAS | GUIA WEBER 167

Realizar acabamentos lisos em paredes interiores e exteriores





PRODUTOS UTILIZADOS



weberdecor betão página 230 Acabamento liso com efeito betão para fachada, paredes e tetos exteriores e interiores.

(5)

weberev liso página 248

Argamassa fina de base cimentícia para acabamento de paredes e tetos interiores.

PRODUTOS RELACIONADOS

weberpaint color página 236

Tinta para renovação de acabamento em sistemas ETICS.

Problema



O acabamento em textura lisa é um dos mais apreciados no nosso país quando se trata de escolher o aspeto final de uma parede.



Este acabamento é muito utilizado em paredes e tetos interiores...



...mas também em paredes exteriores, como acabamento de superfícies rebocadas ou em betão.



A Weber propõe dois produtos para a realização de acabamentos de textura lisa em paredes e tetos, sobre reboco ou betão: **weberev liso**, para interiores, e **weberdecor betão**, para exteriores.

Solução



Para acabamento liso de cor branca sobre reboco ou betão em interior, utilizar a argamassa **weberev liso**, em camada fina até 2,5 mm. Verificar as condições de planimetria e resistência superficial do suporte e reparar possíveis fissuras.



Aplicar a massa resultante da mistura com água, barrando com talocha metálica em camada fina apertada contra o suporte. Aplicar mais uma ou duas camadas para obter uma superfície plana e lisa, após endurecimento das anteriores. Lixar a superfície com lixa fina enquanto o material se encontra pouco endurecido, eliminando irregularidades pontuais, até obter textura lisa. Pintar após pelo menos 3 dias de secagem da última camada.



Para acabamento liso sobre reboco ou betão em exterior, utilizar a argamassa bicomponente **weberdecor betão**, em camada fina até 2,5 mm. Verificar as condições de planimetria e resistência superficial do suporte e reparar possíveis fissuras.



Aplicar a pasta weberdecor betão resultante da mistura dos dois componentes (pasta + pó) com talocha metálica em camada fina, apertando contra o suporte. Aplicar mais uma ou duas camadas para obter uma superfície plana e lisa, após endurecimento das anteriores. Lixar a superfície com lixa fina enquanto o material se encontra pouco endurecido, eliminando irregularidades pontuais, até obter textura lisa. O weberdecor betão pode apresentar algumas "nuances" de cor ou aspeto manchado, especialmente quando húmido. Se for pretendido um acabamento liso com cor uniforme, aplicar pintura weberpaint color, após pelo menos 3 dias de secagem da última camada.

168 GUIA WEBER | FACHADAS | FACHADAS | GUIA WEBER 169

Realizar acabamentos decorativos em paredes, com uma solução diferente

da pintura





PRODUTOS UTILIZADOS



weberdecor F*/M* página 226

Acabamento orgânico colorido de textura fina (F^+) ou média (M^+) para sistemas ETICS.



weberdecor plus página 228

Acabamento orgânico colorido de elevado desempenho permite cores intensas em sistemas ETICS.



weberpaint silcolor página 237

Tinta aquosa de elevada permeabilidade ao vapor de água.



webercal decor página 244 Revestimento mineral colorido para renovação de paredes antigas.



weberdecor liso página 224

Acabamento colorido de textura areada extrafina para sistemas ETICS.



weberdecor naturkal página 234

Acabamento mineral colorido à base de cal, em camada fina e textura areada, para sistemas webertherm.

PRODUTOS RELACIONADOS

weberprim regulador página 223

Primário para aplicação de weberdecor F^*/M^* e weberdecor stone.

weberprim regulador plus página 223

Primário para aplicação de weberdecor plus.

weberprim silcolor página 222

Primário para aplicação de weberpaint silcolor.

Problema



As pinturas apresentam algumas limitações, requerendo a sua aplicação geralmente várias demãos, com prejuízo de tempo e custo de mão-de-obra.



Por outro lado, estes materiais têm outras limitações, como sejam uma espessura muito reduzida (que não permite disfarçar algumas imperfeições do suporte) e uma durabilidade algo limitada, necessitando de ser renovados após alguns anos.



Além dos aspetos estéticos, a degradação e envelhecimento precoce destes materiais origina a aparição de outros problemas, nomeadamente infiltrações de água.



A utilização alternativa de acabamentos decorativos em camada fina, de origem mineral ou orgânica, aplicados como barramento sobre os rebocos de regularização, oferece possibilidades muito interessantes como alternativa estética e técnica (durabilidade, permeabilidade ao vapor de água, deformabilidade, resistência mecânica, entre outros).

Solução



Os acabamentos orgânicos **weberdecor** são produtos com alguma flexibilidade, de elevado valor estético e com boa aderência a vários tipos de suporte. Os produtos da **gama weberdecor** apresentam uma cor uniforme com aspeto talochado...



...em várias texturas e granulometrias.



O webercal decor e weberdecor naturkal são acabamentos minerais coloridos, formulados à base de cal, aplicados por barramento sobre rebocos de cal ou de cimento, proporcionando um acabamento de textura fina, que procura recordar o aspeto matizado tradicional dos antigos acabamentos à base de cal. Estes acabamentos podem apresentar algumas "nuances" de cor ou aspeto manchado, especialmente quando húmido. Se for pretendido uma cor uniforme, aplicar pintura weberpaint silcolor.

Proteger uma fachada de agressões externas





PRODUTOS UTILIZADOS



weber hydrofuge página 249 Hidrofugante para fachadas.

PRODUTOS RELACIONADOS

Gama de acabamentos weberdecor páginas 224 a 235 Gama de produtos para acabamento de fachadas. Consultar Guia de Escolha, página 204.

Problema



A sujidade atmosférica deposita-se na superfície da fachada, sendo transportada pela água das chuvas para o interior do acabamento. A exposição prolongada a este fenómeno fará penetrar a sujidade cada vez mais no interior do acabamento, resultando numa superfície suja em permanência, de muito difícil limpeza.



Por outro lado, a permanência de humidade no acabamento provoca o desenvolvimento de micro-organismos (fungos), conferindo à fachada um aspeto envelhecido.



Para conseguir uma maior durabilidade, tanto técnica como estética da fachada, esta deve ser protegida de forma a minimizar os danos futuros.



É, portanto, vantajoso aplicar sobre os acabamentos das fachadas, nomeadamente aqueles que apresentam maior porosidade superficial, produtos que conferindo proteção às agressões mencionadas, não alterem o aspeto visual dos materiais.

Solução



A utilização do hidrófugo de superfície invisível **weber hydrofuge** impede a absorção da água na superfície do acabamento, evitando a acumulação de sujidades atmosféricas.



O **weber hydrofuge** pode ser aplicado por pulverização a baixa de pressão, rolo ou trincha, em pelo menos duas camadas. A sua aplicação deve ser renovada periodicamente.

Renovar paredes interiores em cerâmica obtendo acabamento liso ou areado





PRODUTOS UTILIZADOS



weberev renotec plus página 208 Argamassa de regularização em camada fina para renovação.



weberev liso página 248

Argamassa fina de base cimentícia para acabamento de paredes e tetos interiores.

Problema



É frequente encontrar paredes interiores revestidas com peças cerâmicas, em cozinhas, instalações sanitárias ou outro tipo de espaços.



Também com frequência se manifesta a vontade de alterar este tipo de acabamento, procurando obter um novo de textura lisa ou areada, sem demolir o acabamento existente.



No entanto, devido à natureza lisa e não absorvente da superfície cerâmica, não é possível garantir condições de aderência adequadas de argamassas correntes a este suporte.



A solução que se propõe prevê a aplicação de uma camada de preparação da superfície utilizando uma argamassa de base de cimento e resina **weberev renotec plus.**


Solução



Verificar se a cerâmica se encontra bem aderida, sondando todas as peças. Eliminar os elementos soltos e repor a planimetria preenchendo o espaço com a argamassa weberev dur. Limpar cuidadosamente toda a superfície, eliminando gorduras, sujidades, poeiras ou outros contaminantes que possam prejudicar a aderência dos materiais de acabamento.



Para obter uma superfície lisa, aplicar uma camada de **weberev renotec plus** utilizando uma talocha lisa de inox e, após endurecimento de pelo menos 48 horas, aplicar 2 a 3 camadas de **weberev liso** para obter acabamento liso.

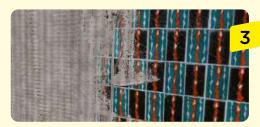

Para obter uma superfície areada, aplicar uma camada de **weberev renotec plus**, utilizando uma talocha lisa de inox. Deixar endurecer o material, deixando a superfície alisada.



Para obter um areado perfeito, aplicar uma camada fina adicional de **weberev renotec plus** e arear a superfície com esponja humedecida. Pintar após pelo menos 3 dias de secagem.

Renovar e regularizar superfícies à base de cimento, em camada fina





PRODUTOS UTILIZADOS



webertherm pro página 210

Colagem e revestimento de painéis isolantes em sistemas webertherm.



webertherm uno página 212 Colagem e revestimento de placas de poliestireno expandido (EPS).



weberev renotec plus página 208 Argamassa de regularização em camada fina para renovação.

PRODUTOS RELACIONADOS

webertherm rede normal página 219

Redes de reforço para sistemas webertherm - ETICS.

Problema



As paredes revestidas com rebocos de base cimentícia são muito comuns nas construções no nosso país.



Acontece, frequentemente, apresentarem problemas de várias naturezas na sua superfície, tanto em obras já com algum tempo, como em obras recentes. Podem manifestar-se sob a forma de microfissuras ou outras degradações relacionadas com a idade, defeitos de acabamento ou microfissuras de retração em obra nova.



Ou mesmo carência de resistência à penetração da água da chuva.



Estas situações poderão ser reabilitadas através da aplicação de um barramento em argamassa cimentícia, aplicado em espessura total de até 3 mm, proporcionando um acabamento areado e uniforme.

Solução



A cuidada preparação do suporte é fundamental. Em superfícies com pintura, eliminá-la com lavagem de jato de água, jato de areia ou decapagem química se for necessário. Eliminar materiais soltos ou degradados até encontrar o suporte são.



Se o objetivo for a reabilitação do aspeto da superfície, usar a argamassa de regularização weberev renotec plus ou webertherm uno, em duas camadas. A primeira servirá como camada de regularização e a segunda, aplicada 6 a 12 horas depois, como camada de execução do acabamento areado.



Para melhorar a resistência à penetração da água da chuva, usar a argamassa de barramento **weberev renotec plus** ou **webertherm pro** em duas camadas. Caso se pretenda textura final areada, aplicar uma terceira camada bem apertada em espessura fina, dando o acabamento com esponja ligeiramente humedecida.



Em ambas as situações anteriores, em caso de suporte com fissuras com abertura até 0,5 mm, incorporar um reforço com rede de fibra de vidro com proteção anti-alcalina (webertherm rede normal), aplicada sobre a primeira camada de argamassa ainda fresca.

Tratar fissuras em acabamentos de fachadas





PRODUTOS UTILIZADOS



webertherm pro página 210

Colagem e revestimento de painéis isolantes em sistemas webertherm.



weberev dur página 207

Reboco mineral de regularização de fachadas como suporte de revestimentos cerâmicos.



weberev renotec plus página 208

Argamassa de regularização em camada fina para renovação.



Gama de acabamentos weberdecor páginas 224 a 235

Gama de produtos para acabamento de fachadas.

Consultar Guia de Escolha, página 204.

webertherm rede normal página 219

Redes de reforço para sistemas webertherm - ETICS.

weberflex P100 página 404

Mastique de poliuretano para selagem rápida de juntas.

Problema



Fissuras de retração apresentam a forma de roturas curtas e sem ordem aparente, estando relacionadas com uma má dosagem do reboco, excesso de espessura de aplicação ou secagem demasiado rápida ou por exposição a muito calor ou vento. Acontecem durante a fase de presa e endurecimento das argamassas e acabamentos.



Fissuras de deformação apresentam a forma de rede de malha larga, sem direção dominante, resultando das deformações sofridas pelo suporte por falta de estabilidade, sujeição a tensões higrotérmicas, entre outros.



Fissuras de pontos singulares surgem em pontos específicos nas fachadas, como em cantos de vãos e nas ligações entre materiais diferentes no suporte (ligação de alvenaria com caixas de estore, ligação entre tijolo e betão, entre outros).



Fissuras estruturais têm origem na deformação estrutural dos edifícios, apresentam espessuras e profundidades importantes, mostram geralmente orientação bem definida (horizontal, vertical ou oblíqua, em alguns casos).

Solução



No caso de fissuras de retração ou de deformação, verificar o estado de aderência do revestimento e substituir o que estiver com problemas. Se as fissuras tiverem abertura, importante aplicar um barramento com webertherm pro ou weberev renotec plus (em função da absorção do suporte), armados com webertherm rede normal.



Aplicar um novo revestimento deformável, usando um sistema espesso (2 a 3 mm) constituído pelo primário weberprim regulador ou weberprim regulador plus e pelo acabamento decorativo da gama weberdecor.



No caso de fissuras em pontos singulares, realizar um corte no acabamento com cerca de 10 cm de largura e 1 cm de profundidade, ao longo da fissura, e aprofundá-la em cunha no fundo. Selar a cunha com mastique de poliuretano weberflex P100 e encher o corte com a argamassa weberev dur. Por fim, aplicar um reforço localizado de webertherm pro reforçado com webertherm rede normal.



Em fissuras estruturais proceder do mesmo modo (ponto 3) e reforçar a estabilidade das fissuras por intermédio de grampos de aço. Como acabamento, em ambos os casos, aplicar **weberprim regulador** ou **weberprim regulador plus** e revestir com produto da **gama weberdecor**.

weberprim regulador página 223

Primário para aplicação de **weberdecor F**⁺/**M**⁺ e **weberdecor stone**.

weberprim regulador plus página 223

Primário para aplicação de weberdecor plus.

Renovar superfícies pintadas em mau estado





PRODUTOS UTILIZADOS



webertherm pro página 210

Colagem e revestimento de painéis isolantes em sistemas webertherm.



weberev renotec plus página 208 Argamassa de regularização em camada fina para renovação.



weberantimousse página 249 Agente de limpeza de musgos e resíduos.

Gama de acabamentos weberdecor páginas 224 a 235

Gama de produtos para acabamento de fachadas.

Consultar Guia de Escolha, página 204.

PRODUTOS RELACIONADOS

webertherm rede normal página 219

Redes de reforço para sistemas webertherm - ETICS.

weberprim regulador página 223

Primário para aplicação de weberdecor F^*/M^* e weberdecor stone.

weberprim regulador plus página 223

Primário para aplicação de weberdecor plus.

Problema



Com o passar do tempo, as pinturas podem perder as suas caraterísticas de consistência e as superfícies desagregam-se, apresentando um aspeto farinhento.



A exposição solar provoca, com o passar do tempo, alteração da cor.



O calor e o frio provocam deformações nos acabamentos, causando muitas vezes fissuras, que resultam em infiltrações e descolamentos.



A renovação com um acabamento **weberdecor**, cinco a dez vezes mais espesso que uma pintura, permite esperar uma longevidade superior, esconder alguns defeitos do suporte, facilita a circulação do vapor de água a partir do interior e proporciona uma proteção acrescida (resistência a agressões mecânicas e reforço de impermeabilidade). Os acabamentos **weberdecor** oferecem ainda opções interessantes do ponto de vista estético, em texturas e cores.

Solução



Verificar a solidez e aderência do suporte em toda a superfície da fachada. Efetuar o teste da quadrícula para verificar a aderência da pintura e eliminá-la se as condições de aderência não forem suficientes, por lavagem a jato de água ou decapagem.



Em qualquer caso, lavar toda a superfície com água a alta pressão (40 a 80 bar) para eliminar o pó e as zonas onde a pintura não está aderente. Usar **weberantimousse** como agente de limpeza para eliminar concentrações de resíduos vegetais.



Depois da secagem da superfície, aplicar um barramento com weberev renotec plus ou com webertherm pro armado com webertherm rede normal (no caso da presença de fissuras). Aplicar uma demão de weberprim regulador ou weberprim regulador plus, com rolo. Deixar secar 24 horas.



Aplicar **weberdecor** com uma talocha de inox. Em cornijas e colunas pode aplicar-se com uma pistola de projeção adequada.

180 GUIA WEBER | FACHADAS FACHADAS FACHADAS | GUIA WEBER 181

Renovar uma fachada em cerâmica ou pastilha com um novo acabamento decorativo

PROBLEMA



PRODUTOS UTILIZADOS



weberev dur página 207

Reboco mineral de regularização de fachadas como suporte de revestimentos cerâmicos.



weberev renotec plus página 208

Argamassa de regularização em camada fina para renovação.

PRODUTOS RELACIONADOS

webertherm rede normal página 219

Redes de reforço para sistemas webertherm - ETICS.

weberprim regulador página 223

Primário para aplicação de weberdecor F^*/M^* e weberdecor stone.

weberprim regulador plus página 223

Primário para aplicação de weberdecor plus.

Gama de acabamentos weberdecor páginas 224 a 235

Gama de produtos para acabamento de fachadas.

Consultar Guia de Escolha, página 204.

Problema



O revestimento de fachada em cerâmica ou pastilha é uma solução muito utilizada. Com a passagem do tempo a renovação da fachada torna-se necessária, devido ao descolamento de peças, a pequenas fissuras e ao envelhecimento dos materiais.



A renovação com recurso a pinturas não consegue esconder os relevos do suporte. Por outro lado, a diferente natureza e absorção da cerâmica e do material de betumação provoca secagens diferentes, o que faz com que a cor das pinturas depois de secas não seja uniforme.



A renovação deste tipo de revestimentos implicava a necessidade de demolir totalmente a cerâmica, verificar a consistência do reboco e regularizar a sua superfície, antes de aplicar o novo acabamento.



Para evitar este processo complicado, a Weber propõe a utilização de argamassas de regularização de superfície cerâmica original que a deixam em condições para a aplicação do novo acabamento da gama weberdecor.

Solução



Realizar uma sondagem e eliminar todas as peças ou zonas que soem a oco. Restabelecer a planimetria com **weberev dur**, tendo o cuidado de não cobrir a cerâmica.



O weberev renotec plus apresenta-se em pó para misturar com água. Aplicar com talocha de inox em duas camadas, com incorporação de rede de fibra de vidro webertherm rede normal. Aplicar a segunda camada após a secagem da primeira. Deixar secar 3 dias.



Aplicar a rolo uma camada de primário **weberprim regulador** ou **weberprim regulador plus** em toda a superfície. Deixar secar 24 horas.

Revestir com acabamento colorido da gama weberdecor.

182 GUIA WEBER | FACHADAS FACHADAS FACHADAS | GUIA WEBER 183

Renovar paredes antigas em edifícios correntes





PRODUTOS UTILIZADOS



webercal classic página 241 Reboco mineral para renovação de paredes antigas.

webercal decor página 244
Revestimento mineral colorido para renovação de paredes antigas.

PRODUTOS RELACIONADOS

webercal chapisco página 238

Argamassa para preparação e consolidação de superfícies em paredes antigas.

webertherm rede normal página 219

Redes de reforço para sistemas webertherm - ETICS

Problema



Nos centros urbanos das nossas cidades, vilas e aldeias, especialmente nos núcleos mais antigos, encontramos edifícios destinados à utilização corrente (habitação, comércio, serviços, entre outros) cujas soluções construtivas ao nível das paredes (fachadas e interiores) são constituídas maioritariamente por alvenarias de elementos em pedra ou tijolo, de natureza e estrutura muito variadas, quase sempre revestidas com um reboco e um acabamento colorido.



O mesmo tipo de solução construtiva encontra-se também disseminado fora dos meios urbanos, associada a edifícios de vocação rural como casas de quinta e outras de menor relevo arquitetónico.



As paredes destes edifícios, constituídas por materiais bastante variados de origem local, assentes de maneira mais ou menos estruturada com recurso a argamassas de cal, são de um modo geral elementos construtivos com níveis de resistência e coesão baixos, elevada deformabilidade e permeabilidade ao vapor de água. Os seus revestimentos eram fabricados com diversos traços e composições, conforme a natureza dos materiais disponíveis e o fim a que se destinavam, e eram geralmente aplicados em três camadas: regularização e aderência, corpo de reboco e acabamento.



A utilização que correntemente se faz de argamassas de cimento para a renovação destas paredes, em substituição dos rebocos antigos, não respeita as caraterísticas e os materiais originais dos suportes, bem como os processos tradicionais de aplicação. Os resultados pouco eficazes destes trabalhos de renovação são bem conhecidos (fissuração, descolamentos, afloramento de sais solúveis, entre outros).

Solução



As argamassas a utilizar na reabilitação das paredes antigas deverão apresentar características físicas e mecânicas adaptadas às da parede original, para que possam revelar-se duráveis ao longo do tempo. Por outro lado, deverão proporcionar à parede a revestir a proteção adequada à penetração de humidade e degradação mecânica, a regularidade superficial e o acabamento estético esperados.



Avaliar e preparar as superfícies a revestir, eliminando os materiais soltos, pouco coesos ou degradados e lavando com jato de água de baixa pressão. Regularizar a superfície preenchendo os buracos existentes com pedaços de pedra ou tijolo e a argamassa webercal chapisco (encasque). No caso de superfícies muito desagregadas, realizar uma camada geral de consolidação com webercal chapisco. As paredes deverão ser sempre bem molhadas antes da aplicação das argamassas de reabilitação.



Realizar a camada de regularização aplicando o reboco webercal classic, em camadas sucessivamente de menor espessura com o máximo de 3 cm por camada e mínimo de 1 cm. O reboco pode ser aplicado manualmente ou por projeção com máquina de mistura contínua. Regularizar e sarrafar cada camada e talochar a camada final. Aplicar reforços com rede de fibra de vidro webertherm rede normal, pontuais ou generalizados, quando a estabilidade do suporte ofereça dúvidas.



Após endurecimento do reboco durante pelo menos 3 semanas, aplicar o acabamento decorativo colorido webercal decor sobre o suporte bem molhado.

A aplicação deve ser feita barrando com talocha de inox lisa, em duas camadas sucessivas com cerca de 1,5 mm cada.

A textura de acabamento na camada final pode ser em areado fino, usando esponja ligeiramente humedecida, ou alisado, afagando suavemente a superfície previamente areada com talocha de inox lisa.

184 GUIA WEBER | FACHADAS | FACHADAS | GUIA WEBER 185

Renovar paredes antigas em edifícios de carácter "histórico"





PRODUTOS UTILIZADOS



webercal antique página 239

Reboco mineral para renovação de paredes em edificado histórico.



webercal decor página 244 Revestimento mineral colorido para renovação de paredes antigas.

PRODUTOS RELACIONADOS

webercal chapisco página 238

Argamassa para preparação e consolidação de superfícies em paredes antigas.

weberlatex página 404

Aditivo para otimização de argamassas.

webertherm rede normal página 219

Redes de reforço para sistemas webertherm - ETICS.

Problema



Os chamados edifícios de carácter histórico e/ou monumentos, muitas vezes com classificação como tal, revestem-se de um conjunto de preocupações e condicionantes específicos quando se ponderam ações de intervenção para reabilitação.



Por se tratar de edifícios de especial relevância, a maior parte das vezes de natureza pública, os requisitos associados a intervenções de reabilitação, ditados muitas vezes por entidades especializadas e respeitando um conjunto de especificações muito apertadas, colocam um conjunto de desafios especiais à natureza das soluções e materiais a utilizar.



No que diz respeito à intervenção na reabilitação de paredes, nomeadamente na aplicação de revestimentos de substituição, o respeito da natureza dos constituintes das argamassas intervenientes pela dos revestimentos e outras argamassas originais assume uma relevância adicional. A utilização de ligantes estritamente isentos de cimento torna-se um requisito fundamental na obtenção de materiais adequados à utilização em tais intervenções.



Adicionalmente, a utilização de componentes inovadores na formulação das argamassas, como seja a incorporação de um novo ligante com propriedades pozolânicas, contribui de forma relevante para o incremento das propriedades dos materiais, nomeadamente ao nível da proteção das paredes e da facilidade de utilização pelo aplicador.

Solução



As argamassas a utilizar na reabilitação das paredes antigas deverão apresentar características físicas e mecânicas adaptadas às da parede original, para que possam revelar-se duráveis ao longo do tempo. Por outro lado, deverão proporcionar à parede a revestir a proteção adequada à penetração de humidade e degradação mecânica, a regularidade superficial e o acabamento estético esperados.



Avaliar e preparar as superfícies a revestir, eliminando os materiais soltos, pouco coesos ou degradados e lavando com jato de água de baixa pressão. Regularizar a superfície preenchendo os buracos existentes com pedaços de pedra ou tijolo e a argamassa webercal antique (encasque). No caso de superfícies muito desagregadas, realizar uma camada geral de consolidação com webercal antique aditivado com weber latex (mistura em água 1:5). As paredes deverão ser sempre bem molhadas antes da aplicação das argamassas de reabilitação.



Realizar a camada de regularização aplicando o reboco webercal antique, em camadas sucessivas de menor espessura com o máximo de 3 cm por camada e mínimo de 1 cm. O reboco pode ser aplicado manualmente ou por projeção com máquina de mistura contínua. Regularizar e sarrafar cada camada e talochar a camada final. Aplicar reforços com rede de fibra de vidro webertherm rede normal, pontuais ou generalizados, quando a estabilidade do suporte ofereca dúvidas.



Após endurecimento do reboco durante pelo menos 3 semanas, aplicar o acabamento decorativo colorido webercal decor sobre o suporte bem molhado. A aplicação deve ser feita barrando com talocha inox lisa, em duas camadas sucessivas com cerca de 1,5 mm cada. A textura de acabamento na camada final pode ser em areado fino, usando esponja ligeiramente humedecida, ou alisado, afagando suavemente a superfície previamente areada com talocha inox lisa.

FACHADAS | GUIA WEBER 187

186 **GUIA WEBER** | FACHADAS

Renovar paredes antigas com colagem de cerâmica





PRODUTOS UTILIZADOS



webercal dur página 240

Reboco mineral para renovação de paredes antigas como suporte de revestimentos cerâmicos.



weberfix pro página 118

Adesivo pronto a aplicar para colagem de cerâmica e pedra de médio e pequeno formato em paredes.

PRODUTOS RELACIONADOS

webercal chapisco página 238

Argamassa para preparação e consolidação de superfícies em paredes antigas.

Gama webercol flex páginas 104 a 115

Cimentos-cola de ligantes mistos para colagem de cerâmicos de baixa porosidade.

Consultar Guia de Escolha, página 100.


webertherm rede normal página 219

Redes de reforço para sistemas webertherm - ETICS.

Problema



A renovação de paredes antigas envolve muitas vezes a aplicação de cerâmica como acabamento final, em situações no exterior e no interior. Trata-se de uma opção com um conjunto de vantagens associadas, desde as características funcionais (resistência, durabilidade, facilidade de limpeza, entre outras) até ao valor estético e histórico.

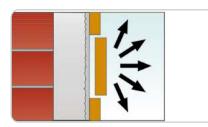

Tratando-se de um material pesado, o suporte sobre o qual será aplicada a cerâmica deve ser capaz de proporcionar a resistência adequada à sua estabilidade. Por outro lado, a renovação de paredes antigas coloca um conjunto de requisitos de compatibilidade entre os materiais utilizados e a natureza dos materiais originais aplicados.



A combinação dos dois objetivos anteriores coloca a necessidade de utilizar no acabamento e regularização da parede um reboco com propriedades adaptadas à natureza do suporte antigo (baixas resistências, permeabilidade ao vapor de água, deformabilidade) e capaz de oferecer um nível de resistência mínimo adequado ao suporte do acabamento final.



A solução de colagem e betumação do acabamento cerâmico deverá ser escolhida em função da localização, interior ou exterior, da dimensão e porosidade das peças e das condições de estabilidade da parede original.

Solução



Avaliar e preparar as superfícies a revestir, eliminando os materiais soltos, pouco coesos ou degradados e lavando com jato de água de baixa pressão. Regularizar a superfície preenchendo os buracos existentes com pedaços de pedra ou tijolo e a argamassa webercal chapisco (encasque). No caso de superfícies muito desagregadas, realizar uma camada geral de consolidação com webercal chapisco. As paredes deverão ser sempre bem molhadas antes da aplicação das argamassas de reabilitação.



Realizar a camada de regularização aplicando o reboco webercal dur, em camadas sucessivas de menor espessura com o máximo de 3 cm por camada e mínimo de 1 cm. O reboco pode ser aplicado manualmente ou por projeção com máquina de mistura contínua. Regularizar e sarrafar cada camada e talochar a camada final. Aplicar reforços com rede de fibra de vidro webertherm rede normal, pontuais ou generalizados, quando a estabilidade do suporte ofereça dúvidas.




Colar as peças cerâmicas após, pelo menos, 3 semanas. Garantir que a seleção da cerâmica é compatível com as condições de estabilidade da parede original. Após a seleção do acabamento adequado, consultar o Guia de Escolha na página 100 para seleção da solução de colagem apropriada.



Realizar a betumação das juntas entre peças usando um produto da **gama webercolor**.

Renovar paredes antigas que apresentem ascensão de sais solúveis (salitres)

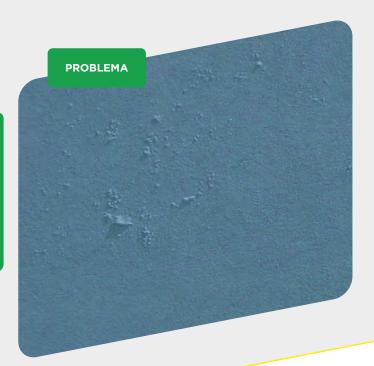



PRODUTOS UTILIZADOS



webercal sane página 242

Reboco para saneamento de paredes com ascensão de sais solúveis.



webercal liso página 246

Revestimento liso para paredes antigas e acabamento em pintura.



webercal decor página 244

Revestimento mineral colorido para renovação de paredes antigas.



weberpaint silcolor página 237

Tinta aquosa de elevada permeabilidade ao vapor de água.

- PRODUTOS RELACIONADOS

weberantimousse página 249

Agente de limpeza de musgos e resíduos.

weberklin ibolimpa página 148

Limpeza de resíduos de cimento, argamassas e eflorescências.

weber latex página 404

Aditivo para otimização de argamassas.


Problema



As paredes antigas estão sujeitas com frequência à humidade ascendente a partir dos terrenos (por ausência de corte capilar), que muitas vezes arrasta consigo sais dissolvidos que se depositam sob a forma de cristais no interior dos revestimentos, após a evaporação da água pelas superfícies expostas ao ar.



A expansão dos sais no processo de cristalização, o volume ocupado pelos cristais no interior dos materiais e a sua acumulação sucessiva ao longo dos anos tende a provocar processos de degradação dos acabamentos e mesmo dos materiais internos da parede. É por isso que acontecem empolamentos e descolamentos dos materiais de acabamento até uma determinada altura acima do nível do solo.

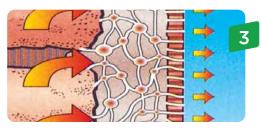

Uma das soluções possíveis para o tratamento deste fenómeno é a criação de capacidade de retenção dos sais no interior dos rebocos de revestimento, através da existência de uma rede de pequenos canais de evaporação da água ascendente e de micro câmaras de ar com volume suficientemente capaz de acumular os sais cristalizados e acomodar a sua expansão. Para conservar as vantagens indicadas, o acabamento externo escolhido deve também permitir a "respiração" da parede.



Deste modo, desde que seja garantida uma espessura mínima deste reboco específico, que proporcione capacidade de acumulação, é possível ter a expectativa de se conseguir controlar o fenómeno e manter as superfícies limpas durante alguns anos. A durabilidade dependerá sempre da intensidade do processo de ascensão de água, da concentração de sais transportados e da espessura dos revestimentos aplicados.

Solução



Eliminar o antigo revestimento até cerca de 50 cm acima das marcas de salitre, procurando encontrar o suporte original. Lavar bem a superfície com uma solução ácida (1 volume de ácido muriático para 10 de água) ou weberklin ibolimpa. No caso de existirem micro-organismos lavar com weberantimousse. No final, lavar abundantemente com água limpa.



Avaliar e preparar as superfícies a revestir, eliminando os materiais soltos, pouco coesos ou desagregados e lavando com jato de água de baixa pressão. Regularizar a superfície preenchendo os buracos existentes com pedaços de pedra ou tijolo e a argamassa webercal sane (encasque). Realizar uma camada geral de consolidação com webercal sane aditivado com weber latex (mistura em água 1:5) numa espessura de cerca de 5 mm. As paredes deverão ser sempre bem molhadas antes da aplicação das argamassas de reabilitação.



Realizar a camada de reboco aplicando a argamassa de saneamento **webercal sane** numa espessura total mínima de 2 cm. Pode ser aplicada manualmente ou por projeção com máquina de mistura contínua, em camadas sucessivas com o máximo de 3 cm por camada. Cortar a superfície da argamassa com a régua na horizontal, sem apertar, usando os elementos de controlo de espessura.



Após endurecimento do reboco durante pelo menos 3 semanas, aplicar o acabamento superficial que deve ser compatível com a necessidade de não restringir a permeabilidade à evaporação de água da parede. Usar os acabamentos webercal decor (acabamento areado) ou webercal liso (acabamento liso no interior). Se aplicar webercal liso no exterior, considerar a aplicação de pintura com weberpaint silcolor.

Preparar a superfície de uma alvenaria antiga para a aplicação de revestimentos

em reabilitação





PRODUTOS UTILIZADOS



webercal chapisco página 238 Argamassa para preparação e consolidação de superfícies em paredes antigas.

PRODUTOS RELACIONADOS

webertherm kal página 218

Argamassa à base de cal para colagem e revestimento de painéis em aglomerado de cortiça expandida.

weberdecor naturkal página 234

Acabamento mineral colorido à base de cal, em camada fina e textura areada, para **sistemas webertherm**.

Problema



As paredes em edifícios antigos podem apresentar naturezas muito diversas, em função dos materiais e dos métodos construtivos utilizados.



É comum encontrar desde alvenarias de pedra mais ou menos aparelhada, a alvenarias mistas com pedra e elementos cerâmicos e/ou madeira, adobes ou taipas e tabiques (madeira e argamassa). De um modo geral, todas estas soluções incorporam argamassas de assentamento e revestimento cujo ligante principal é a cal, normalmente com resistências e coesão limitadas.



A sua renovação poderá envolver a substituição dos revestimentos originais por outros novos, que garantam um melhor desempenho na proteção da parede mas sem criar problemas de compatibilidade com os suportes existentes. A demolição destes revestimentos coloca a descoberto os materiais originais constituintes da parede, resultando a maior parte das vezes em superfícies de natureza muito heterogénea e irregular.



Adicionalmente, a natureza dos processos construtivos da parede (muitas vezes resultando do empilhamento de materiais aglomerados por argamassas ordinárias), das características dos materiais e das argamassas utilizadas fazem com que as superfícies resultantes da demolição se apresentem com grandes fragilidades ao nível da estabilidade e da coesão. Torna-se por isso necessário proceder ao seu tratamento prévio de reforço e estabilização antes da aplicação dos novos revestimentos.

Solução



Avaliar e preparar as superfícies a revestir, eliminando os materiais soltos, pouco coesos ou degradados e lavando com jato de água de baixa pressão. Regularizar a superfície preenchendo os buracos existentes com pedaços de pedra ou tijolo e a argamassa **webercal chapisco** (encasque). As paredes deverão ser sempre bem molhadas antes da aplicação das argamassas de reabilitação.



As superfícies que se apresentem com falta de coesão deverão ser reforçadas através da aplicação de uma camada geral do tipo chapisco utilizando a argamassa webercal chapisco. Esta camada será aplicada sobre suporte previamente molhado, numa espessura de 5 a 10 mm, manualmente ou utilizando máquina de projeção de mistura contínua com fluxo de projeção aberto, em consistência relativamente fluída. A superfície deverá resultar rugosa para facilitar a aderência da camada posterior. Deixar endurecer pelo menos 3 dias.



No caso de paredes com deficiência elevada ao nível da coesão dos materiais, que apresentem algum risco de desagregação, elevada heterogeneidade de materiais ou evidência de instabilidade estrutural (fissuração, entre outros) deverá realizar-se um reforço geral da superfície, aplicando uma malha de aço galvanizado ou zincado fixada à parede (cerca de 1 cm de afastamento) envolvida pela argamassa de reforço webercal chapisco.



A argamassa de reforço **webercal chapisco** pode ser aplicada manualmente ou com máquina de projeção, numa espessura que ultrapasse a malha metálica em pelo menos 1 cm, cobrindo-a totalmente. A superfície poderá ser deixada irregular (tipo chapisco) ou ser regularizada com régua, obtendo uma espécie de nova parede. Aguardar pelo menos 7 dias antes da aplicação das camadas de revestimento previstas.

192 GUIA WEBER | FACHADAS | FACHADAS | GUIA WEBER 193

Renovar paredes antigas melhorando o desempenho térmico





PRODUTOS UTILIZADOS



webertherm aislone página 216 Argamassa mineral termo isolante.



webertherm kal página 218

Argamassa à base de cal para colagem e revestimento de painéis em aglomerado de cortiça expandida.



weberdecor naturkal página 234

Acabamento mineral colorido à base de cal, em camada fina e textura areada, para sistemas webertherm.

PRODUTOS RELACIONADOS

webercal chapisco página 238

Argamassa para preparação e consolidação de superfícies em paredes antigas.

Problema



A melhoria do desempenho térmico das paredes da envolvente exterior numa construção antiga, visando o incremento da sua eficiência energética, é um objetivo que coloca desafios relativamente às soluções disponíveis tendo em vista o seu sucesso.



Os sistemas do tipo ETICS que se baseiam na aplicação de painéis isolantes térmicos (normalmente em poliestireno), têm provado a sua eficiência na melhoria do desempenho térmico de paredes de fachada correntes, sendo uma solução cada vez mais utilizada. Apresentam, no entanto, algumas limitações na compatibilidade com a manutenção de traços arquitetónicos relevantes.



Outras limitações são o som oco que passa a transmitir-se da fachada, a menor resistência aos impactos na superfície, a dificuldade de compatibilidade com a natureza de paredes antigas (superfície muito irregular, materiais minerais e heterogéneos) e ainda a alteração importante das condições de "respirabilidade" da parede devido à baixa permeabilidade ao vapor de água do material isolante.



Em resposta a estas questões apresenta-se uma solução de isolamento mineral designada de webertherm mechanic, baseada em argamassa de cal de elevada eficiência térmica webertherm aislone que se aplica por projeção mecânica como revestimento das paredes, na espessura definida pelo cálculo térmico. A sua natureza de argamassa mineral torna-a especialmente adequada à reabilitação térmica de paredes antigas.

Solução



Avaliar e preparar as superfícies a revestir, eliminando os materiais soltos, pouco coesos ou degradados e lavando com jato de água de baixa pressão. Regularizar a superfície preenchendo os buracos existentes com pedaços de pedra ou tijolo e a argamassa **webercal chapisco** (encasque).



O reboco isolante **webertherm aislone** pode ser aplicado por projeção mecânica ou manualmente. Aplicar camadas de 4 cm de espessura máxima, em duas passagens de 2 cm cada. Apertar e regularizar a superfície com régua metálica. Deixar endurecer durante 6 a 12 horas para sarrafar e alinhar a superfície pela espessura pretendida (controlada pelos meios de controle de espessura instalados: réguas, tentos, mestras, entre outros).



Para conseguir a espessura máxima de 8 cm, executar duas camadas de 4 cm. Aplicar uma rede de fibra de vidro com malha 10 x 10 mm sobre a superfície ainda fresca da primeira camada e passar uma régua denteada para deixar a superfície rugosa. Após pelo menos 24 horas, aplicar buchas sobre a rede, dispostas em malha quadrada e espaçadas com aproximadamente 50 cm e aplicar a segunda camada de webertherm aislone.



Após o tempo de secagem e endurecimento de pelo menos 1 dia por cada cm de espessura aplicado, revestir webertherm aislone com barramento armado usando a argamassa webertherm kal, aplicada em duas camadas incorporando a rede webertherm rede normal. Após pelo menos 3 dias, aplicar o acabamento mineral colorido weberdecor naturkal.

194 GUIA WEBER | FACHADAS FACHADAS GUIA WEBER 195

Renovar fachada em cerâmica com aplicação de novo revestimento cerâmico





PRODUTOS UTILIZADOS



weberev dur página 207

Reboco mineral de regularização de fachadas como suporte de revestimentos cerâmicos.



weberev renotec plus página 208

Argamassa de regularização em camada fina para renovação.



webertherm pro página 210 Colagem e revestimento de painéis isolantes em sistemas webertherm.

PRODUTOS RELACIONADOS

weberantimousse página 249

Agente de limpeza de musgos e resíduos.

webertherm rede normal página 219

Redes de reforco para sistemas webertherm - ETICS.

Problema



Os materiais cerâmicos são utilizados tradicionalmente como um dos acabamentos em fachada com maior incidência na zona norte do país.



Este tipo de acabamento apresenta um conjunto de vantagens na utilização em fachadas, como a durabilidade, a resistência à penetração da água, a resistência mecânica e o efeito estético que se pode obter.



Encontra-se nas nossas fachadas uma variedade grande de formatos, cores e desenhos destes cerâmicos. Com o passar do tempo, a renovação destas fachadas vai-se tornando necessária, quer por questões de falhas no desempenho técnico (descolamento pontual ou mais generalizado, penetração de água, entre outros), quer por questões de necessidade de renovação estética.



Uma solução possível será a aplicação de um novo revestimento cerâmico (sempre em tons claros), eliminando ou não o existente, após a aplicação de uma camada de impermeabilização.

Solução



A solução a adotar deve ser baseada numa opção inicial sobre a manutenção ou não da cerâmica existente. A remoção do acabamento original deverá ser considerada no caso de se verificar a existência de zonas extensas de elementos cerâmicos soltos ou com evidência de baixa estabilidade estrutural. Deverá ser realizada uma sondagem alargada dos panos de fachada e/ou mesmo ensaios de aderência do tipo pull-off em zonas relevantes.



Opção 1: eliminação do cerâmico existente (em situações em que peça cerâmica a aplicar não seja pastilha). A demolição deve ser realizada por meios mecânicos adequados, procurando danificar o menos possível o suporte em reboco. Eliminar adequadamente os resíduos de demolição resultantes, depositando-os em vazadouro autorizado.



Avaliar o estado da superfície resultante, do ponto de vista de consistência e coesão e de planimetria. Para avaliação de consistência realizar um teste de dureza expedito com a ajuda de um elemento metálico, riscando com força na superfície em vários locais representativos, para uma avaliação mais aprofundada, realizar testes de aderência do tipo pull-off em locais representativos.



Caso seja necessário demolir o reboco, deverá ser substituído por um novo usando a argamassa de reboco weberev dur. Caso seja apenas necessário regularizar, realizar preenchimentos pontuais com espessura superior a 6 mm usando weberev dur e, após endurecimento, aplicar em toda a superfície duas camadas da argamassa de regularização webertherm pro ou weberev renotec plus (até 5 mm de espessura) com rede de fibra de vidro webertherm rede normal.

Solução (continuação)



Opção 2: manutenção do cerâmico existente (possível em situações em que a peça cerâmica a aplicar é pastilha) Esta opção tem a vantagem de permitir a ação de renovação com quase ausência de intervenções de demolição, com consequentes vantagens para a rapidez dos trabalhos e menor perturbação da utilização do edifício.



Tratamento de fissuras

No caso de existirem fissuras de pontos singulares e/ou fissuras estruturais, proceder ao seu tratamento localizado antes da aplicação de revestimentos de regularização.




É, no entanto, necessário proceder à remoção dos elementos cerâmicos que pontualmente possam encontrarse soltos. Repor a planimetria da superfície nesses locais com a argamassa weberev dur.



Escolher o cimento-cola a utilizar em função da dimensão da peça cerâmica a colar. Realizar a betumação usando as argamassas coloridas para juntas webercolor flex ou webercolor premium*. Respeitar os procedimentos de colagem e betumação descritos neste Guia Weber.



Lavar cuidadosamente a superfície, de modo a eliminar todos os resíduos de sujidade e micro-organismos existentes, usando weberantimousse como agente de limpeza de resíduos orgânicos e jato de pressão de água. Tratar fissuras, se aplicável.

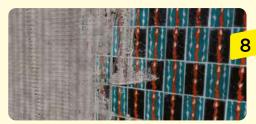

Após secagem, aplicar duas camadas de argamassa de regularização com rede de fibra de vidro webertherm rede normal, usando weberev renotec plus (em função do tipo e dimensão do cerâmico a colar).



Guia de escolha

SISTEMAS WEBERTHERM - ETICS

		F	IF			F		F
		webertherm comfort	webertherm mineral	webertherm natura	webertherm classic	webertherm keramic light	webertherm keramic plus	webertherm mechanic
Material isolar	nte	Painel de lã de vidro	Painel de lã de rocha	Painel de aglomerado de cortiça	Painel de EPS	Painel de EPS	Painel de EPS	Reboco mineral isolante
Condutibilida do isolante (V		0,034	0,036	0,039	0,036	0,036	0,036	0,042
Acabamento		Mineral	Acrílico colorido	Mineral colorido	Acrílico colorido	Cerâmico (até 900 cm² e 20 kg/m²)	Cerâmico (até 3.600 cm² e 30 kg/m²)	Mineral ou Acrílico colorido
Resistência su	perficial	•	•	••	•	•••	•••	••
Resistência ad	ofogo	•••	•••	••	•	••	••	•••
Utilização em	Edifícios correntes	•••	•••	•••	•••	•••	•••	••
reabilitação	Edifícios antigos	•	•	••	•	•	•	•••
Página		200	201	201	202	203	203	202

◆ Desempenho razoável
 ◆ ● Bom desempenho
 ◆ ● Muito bom desempenho

Regulamento de Desempenho Energético dos Edifícios de Habitação (REH)

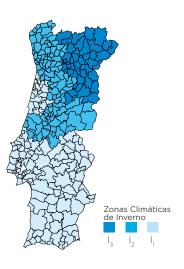


TABELA I.01 - Coeficientes de Transmissão Térmica de Referência, U_{ref} [W/(m².°C)] segundo REH - Portaria 379-A/2015


				Zona cl	imática		
ZONA OPACA CORRENTE DA ENVOLVENTE			1	ı	2	l ₃	
		С	RA	С	RA	С	RA
Em contacto com o exterior ou com espaços não úteis	Elementos opacos verticais	0,50	0,70	0,40	0,60	0,35	0,45
com coeficiente de redução de perdas > 0,7	Elementos opacos horizontais	0,40	0,45	0,35	0,40	0,30	0,35
Em contacto com outros edifícios ou espaços não	Elementos opacos verticais	0,80	0,90	0,70	0,80	0,60	0,70
úteis com coeficiente de redução de perdas ≤ 0,7	Elementos opacos horizontais	0,60	0,70	0,60	0,70	0,50	0,60

C - Continente

RA - Regiões Autónomas da Madeira e Açores


Sistemas webertherm - ETICS

webertherm comfort

 



- Cumpre os requisitos mais exigentes do Regulamento de Segurança contra Incêndio em Edifícios (edifícios > 28 m)
- Melhora o desempenho de isolamento acústico da fachada

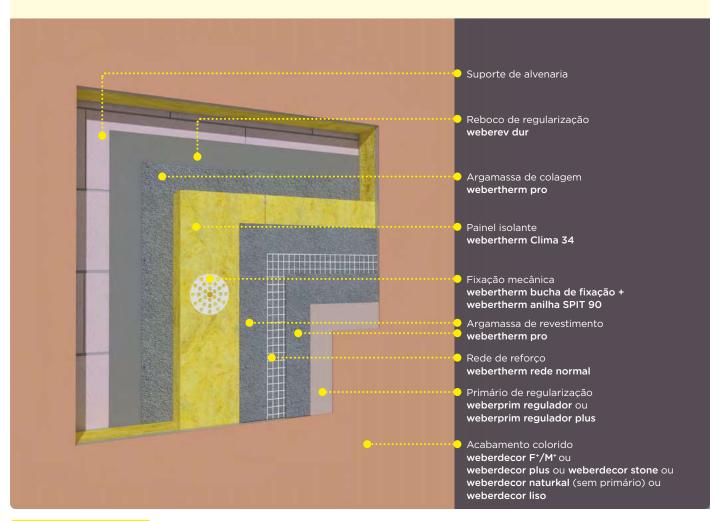







webertherm mineral


Sistema resistente ao fogo baseado em painéis de lã de rocha de elevada densidade







Cumpre os requisitos mais exigentes do Regulamento de Segurança contra Incêndio em Edifícios (edifícios > 28 metros)

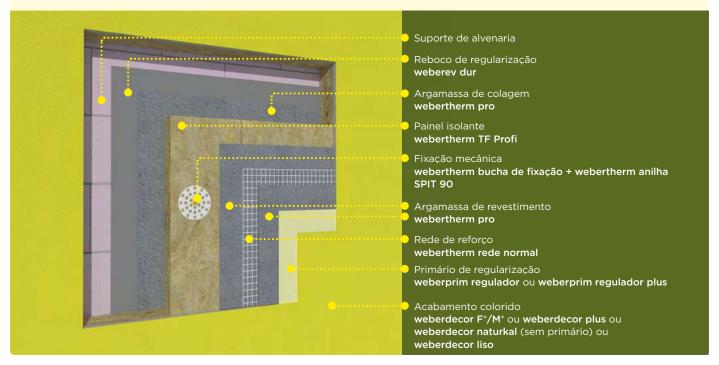


webertherm natura



Sistema de conceito natural baseado painéis de aglomerado de cortiça expandida e argamassas de cal

- Solução com contributo elevado na sustentabilidade da construção, certificada por Declaração Ambiental de Produto Certificado ETA 15/0085 LNEC/EOTA - Declaração Ambiental de Produto DAP 001;2016
- Utiliza painel isolante 100% natural e reciclável, proveniente de uma matéria-prima renovável: a cortiça
- Solução de origem integralmente nacional (argamassas e material isolante)



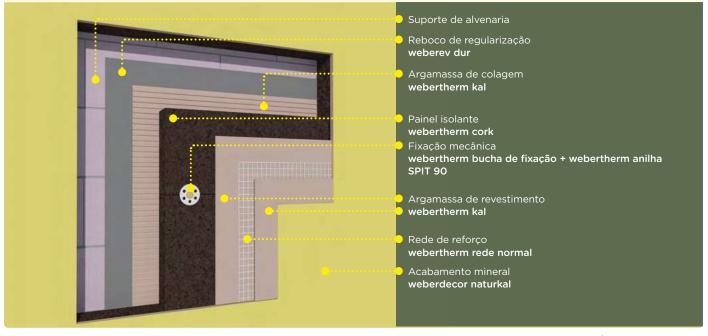

200 GUIA WEBER | FACHADAS FACHADAS | GUIA WEBER 201


webertherm classic

Sistema clássico baseado em painéis de poliestireno expandido moldado (EPS)



Excelente relação custo/desempenho

Certificado ETA 18/0150 LNEC/EOTA

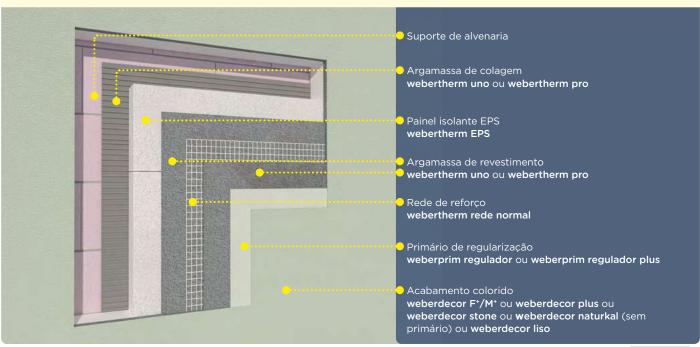


webertherm mechanic

Sistema de isolamento mineral baseado em reboco isolante



- Cumpre os requisitos mais exigentes do Regulamento de Segurança contra Incêndio em Edifícios
- Caraterísticas adaptadas à reabilitação de paredes antigas (adaptado a suportes irregulares, elevada permeabilidade ao vapor de água, ligante à base de cal, baixa densidade)
- Boa resistência superficial

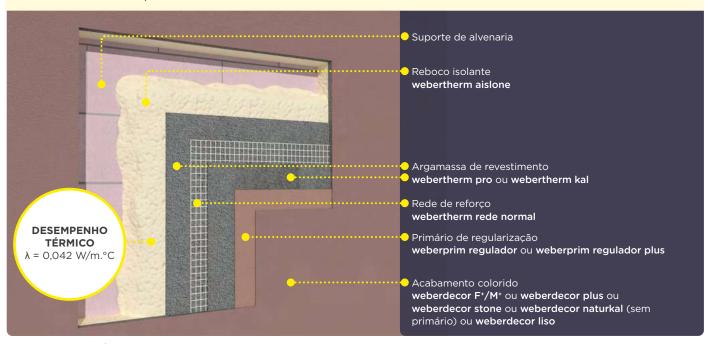


webertherm keramic light

Sistema para acabamento com revestimentos cerâmicos Elementos cerâmicos até 900 cm², com peso máximo de 20 kg/m² (até 8 mm de espessura, exceto forra cerâmica) e cor clara




- Mecanicamente preparado para receber com segurança revestimentos pesados
- Oferece resistência superficial adequada a zonas acessíveis
- Altura máxima de 28 metros

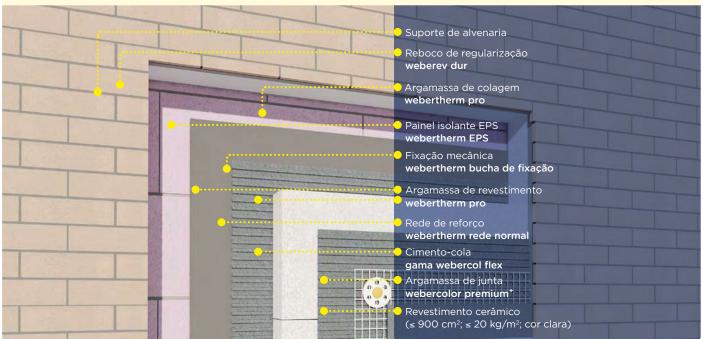

webertherm keramic plus

Sistema para acabamento com revestimentos cerâmicos Elementos cerâmicos até 3.600 cm², com peso máximo de 30 kg/m² (até 8 mm de espessura, exceto forra cerâmica) e cor clara

- Mecanicamente preparado para receber com segurança revestimentos pesados
- Oferece resistência superficial adequada a zonas acessíveis
- Altura máxima de 28 metros

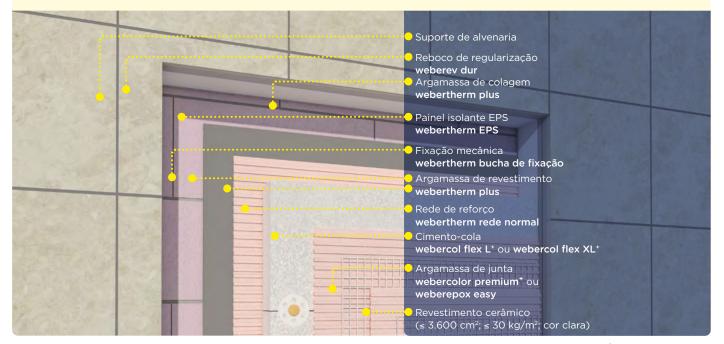

202 GUIA WEBER | FACHADAS

Guia de escolha

FACHADAS

Selecione de forma fácil e intuitiva o produto mais adequado à sua obra. Só precisa saber o local, suporte e tamanho das peças a aplicar para perceber qual a solução mais indicada.

		weberdecor M⁺	weberdecor F*	weberdecor plus	weberdecor stone	weberdecor liso	weberdecor betão	weberdecor naturkal
APLICAÇÃO	Interior	•	•	•	•		•	•
AFEIGAÇÃO	Exterior	•	•	•	•		•	•
	Tijolo							
	Bloco de betão							
	Betão							
	Pedra antiga							
TIPO DE SUPORTE	Adobe							
	Reboco de cimento	•	•	•	•		•	*
	Reboco de cal	•	•	•	•			•
	Pintura	•	•	•	•			
	Revestimento cerâmico							
	Talochado ou areado							
	Areado fino							Δ
TIDO DE ACADAMENTO	Estanhado/liso						•	
TIPO DE ACABAMENTO	Talochado médio	•						
	Talochado fino		•	•				
	Grãos coloridos de mármore				•			
Página		226	226	228	232	224	230	234

O Sobre betão aplicar camada promotora de aderência conforme especificado nas fichas técnicas dos produtos.
O sobre betao aplicar carriada promotora de aderencia comornie especificado has fichas techicas dos produtos.
* Sistemas webertherm.
未 Sistemas Webertnerm.

[△] O acabamento também pode ser "alisado".

weberev classic	weberev dur	weberev ip	weberev renotec plus	weberev liso	webercal chapisco	webercal classic	webercal antique	webercal dur	webercal sane	webercal decor	webercal liso	weberpaint silcolor	weberpaint color
	•	•		•	•	•	•	•	•	•	•	•	•
•	•				•	•	•	•	•	•	•	•	•
•	•	•			•				•				
•	•	•			•				•				
0	0	0			•				•				
•	•				•	•	•	•	•				
					•	•	•	•	•				
			•	•						•	•	•	
										•	•	•	
			•										•
			•										
	•					•	•	•	•				
•	•	•	•							Δ			
				•							•	•	•
			208	248	238	241	239	240					

204 GUIA WEBER | FACHADAS FACHADAS | GUIA WEBER 205





weberev classic

Reboco mineral de regularização de fachadas

- Suporte para revestimento em camada fina
- Interior ou exterior
- Hidrofugado

Embalagem

Saco de 25 kg

Cores

Branco Cinza

Utilizações

 Regularização e proteção de paredes, em interior e exterior, como suporte de revestimentos em camada fina (pinturas, barramentos decorativos, entre outros).

Composição

• Cimento, inertes de granulometria compensada, adjuvantes e fibras sintéticas.

Suportes admissíveis

 Paredes em alvenaria de agregados leves, tijolo ou bloco de cimento, betão e pedra.

Características de utilização

- Espessura mínima de aplicação: 10 mm
- Espessura máxima de aplicação por camada: 20 mm
- Tempo de vida do amassado: 60 minutos
- Tempo aberto: 60 minutos

Consumos

• 13 a 15 kg/m² por cm de espessura

Aplicação

Os suportes devem encontrar-se limpos, secos, planos, estáveis e resistentes. Em caso de calor, deve humedecer-se previamente o suporte. Não aplicar sob sol e vento fortes ou chuva, sobre suporte gelado, em degelo ou em risco de gelar nas 24 horas seguintes. Em fachada, não aplicar sobre alvenarias com espessura inferior a 15 cm. Fechar previamente os buracos na alvenaria e defeitos no preenchimento das juntas de assentamento. Para aplicação sobre betão e reboco antigo, aplicar um chapisco prévio com weberprim chapisco. Na junção de suportes de natureza diversa, deve armar-se o produto com rede de fibra de vidro com tratamento anti-alcalino. Os cantos dos vãos devem ser reforçados com rede de fibra de vidro posicionada a 45°. Em caso de aplicação manual, com mistura em betoneira, reduzir ao mínimo o tempo de mistura, até que a pasta tenha aspeto homogéneo (1 a 2 minutos).



O weberev classic deve ser preferencialmente aplicado com projeção mecânica contínua. Misturar o conteúdo do saco de 25 kg com 4 a 5 litros de água limpa, o mínimo de tempo até obter uma mistura homogénea e sem grumos (1 a 2 minutos em máquina com pré-mistura).



A projeção deve ser realizada com o bico de projeção perpendicular à superfície, formando cordões encostados, contínuos e paralelos. Alisar e apertar a superfície com régua metálica e deixar endurecer.



Quando a superfície tiver endurecido o suficiente, raspar a película superficial com régua metálica e talochar. Arear a superfície com esponja humedecida. Deixar endurecer no mínimo 15 dias antes de revestir.



weberev dur

Reboco mineral de regularização de fachadas como suporte de revestimentos cerâmicos

- Suporte para colagem de cerâmica
- Aplicação mecanizada ou manual
- Elevada resistência

Embalagem

Saco de 25 kg

Cores

Cinza

Utilizações

- Regularização e proteção impermeável de fachadas novas, como suporte de acabamentos colados (cerâmica ou pedra natural).
- Regularização de fachadas em renovação, antes da colagem de cerâmica ou pedra natural.

Composição

 Cimento, inertes de granulometria compensada, adjuvantes.

Suportes admissíveis

 Alvenaria de blocos de agregados leves, tijolo ou bloco de cimento, betão, rebocos de cimento e suportes antigos à base de cimento (após avaliação de resistência).



Características de utilização

- Espessura mínima de aplicação: 10 mm em alvenaria (a espessura a aplicar deverá ser sempre pelo menos igual ou superior a 1,5 vezes a do revestimento a aplicar)
- Espessura máxima de aplicação por camada: 20 mm
- Espessura máxima de aplicação: 50 mm
- Tempo de vida do amassado: 60 minutos
- Tempo aberto: 20 minutos

Consumos

• 15 a 16 kg/m² por cm de espessura

Aplicação

Os suportes devem encontrar-se limpos, secos, planos, estáveis e resistentes. Em caso de calor, deve humedecer-se previamente o suporte. Não aplicar sob sol e vento fortes ou chuva, sobre suporte gelado, em degelo ou em risco de gelar nas 24 horas seguintes. Em fachada, não aplicar sobre alvenarias com espessura inferior a 15 cm. Fechar previamente os buracos na alvenaria e defeitos no preenchimento das juntas de assentamento. Para aplicação sobre betão, aplicar um chapisco prévio com weberprim chapisco. Na junção de suportes de natureza diversa, armar o produto com rede de fibra de vidro com tratamento anti-alcalino. Os cantos dos vãos devem ser reforçados com rede de fibra de vidro posicionada a 45°. Em caso de aplicação manual, com mistura em betoneira, reduzir ao mínimo o tempo de mistura até que a pasta tenha aspeto homogéneo (1 a 2 minutos). Validar sempre a resistência de suportes em rebocos pré-existentes.



Misturar o conteúdo do saco de 25 kg com 4 a 5 litros de água limpa, até obter uma mistura homogénea e sem grumos. A mistura pode ser manual, em betoneira ou na máquina de projetar (maior rentabilidade).



Aplicar a argamassa manualmente (com talocha e colher) ou com máquina de projetar. A projeção deve ser realizada com o bico de projeção perpendicular a superfície, formando cordões encostados, contínuos e paralelos. Alisar e apertar a superfície com régua metálica e deixar endurecer.



Quando a superfície tiver endurecido o suficiente, raspar a película superfícial com régua metálica e talochar. Deixar endurecer no mínimo 3 semanas antes de revestir.



weberev renotec plus

Argamassa de regularização em camada fina para renovação

- Elevada aderência a suportes com baixa absorção
- Impermeável
- Permite acabamento areado











Embalagem

Saco de 20 kg

Cores

Bege claro

Utilizações

- Regularização de suportes a renovar, com baixa ou nenhuma absorção, em paredes interiores e exteriores.
- Permite acabamento em textura areada ou alisada.
- Permite a colagem de pastilha cerâmica.

Composição

 Cimento branco, ligante pozolânico, cal, polímeros, cargas minerais, fibras sintéticas e aditivos especiais.

Suportes admissíveis

- Para aplicação sobre suportes verticais em pintura não elástica, cerâmico, reboco à base de cimento e betão
- Pode ser aplicado sobre placas do tipo OSB com aplicação prévia do primário weberprim universal

Características de utilização

- Espessura máxima por camada: 2 mm
- Espessura mínima de aplicação em duas camadas: 2,5 mm
- Tempo de espera entre camadas: 3 a 12 horas
- Tempo de espera antes de revestir: 3 dias
- Temperatura de aplicação: entre 5°C a 30°C

Prestações

- Massa volúmica aparente do amassado: 1.500 a 1.600 kg/m³
- Massa volúmica da pasta: 1.600 kg/m³
- Absorção de água por capilaridade: W_c2 [≤ 0,2 kg/(m².min¹/²)]
- Coeficiente de permeabilidade ao vapor de água (μ): ≤ 35
- Aderência sobre betão: ≥ 1,0 N/mm² (FP:B)
- Aderência sobre cerâmico vidrado: ≥ 1,0 N/mm²
- Condutibilidade térmica ($\lambda_{10, dry}$): 0,82 W/m.K (valor tabelado P = 50%)
- Reação ao fogo: Classe A2-s1, d0

Observações

- Não aplicar sobre revestimentos de impermeabilização antigos.
- Não rebocar sobre **weberev renotec plus**.
- O weberev renotec plus pode ser revestido com pintura (se areado), weberdecor, pastilha cerâmica ou peças cerâmicas com formato até 100 cm².
- Pode ser revestido com cerâmica de cor clara nas seguintes condições:
 - a) sobre reboco, cerâmico até 15 kg/m² ou lâmina cerâmica até 60×60 cm.
 - b) sobre suporte cerâmico e pastilha cerâmica.
 - c) a espessura de **weberev renotec plus** deve ser pelo menos de 4 mm

Consumos

• Aproximadamente 1,6 kg/m²/mm de espessura.

Recomendações

- Respeitar as juntas de dilatação da fachada, utilizando soluções específicas para a sua execução.
- Reforçar o revestimento com rede de fibra de vidro webertherm rede normal incorporada sobre a primeira camada. Aplicar reforço especial na zona envolvente dos vãos
- Não aplicar sob sol e vento fortes ou chuva, sobre suporte gelado, em degelo ou em risco de gelar nas 24 horas seguintes.
- Proteger as arestas superiores do revestimento contra a infiltração de água das chuvas.
- Para obter um aspeto uniforme dos paramentos revestidos deverão manter-se invariáveis as condições de amassadura e aplicação.

Preparação do suporte

- Os suportes devem encontrar-se limpos, secos, planos, estáveis e resistentes.
- Eliminar materiais soltos ou pouco coesos.
- Fechar previamente os buracos na alvenaria e defeitos no preenchimento das juntas de assentamento.
- Lavar previamente com jato de água a pressão elevada.

Aplicação



Misturar o conteúdo do saco de 20 kg com 4,2 a 4,7 litros de água limpa, até obter uma mistura homogénea e sem grumos. Usar misturador de velocidade lenta. Deixar repousar um pouco e voltar a misturar novamente.



Aplicar **weberev renotec plus** em duas camadas, estendendo com talocha lisa de inox. Em caso de aplicação de rede fibra de vidro, usar talocha de inox denteada (6 mm) para estender o material. Posicionar a rede sobre a argamassa fresca e alisar incorporando-a.



Dar acabamento na segunda camada, alisando a superfície com a talocha lisa ou areando com esponja após talochar com poliestireno liso.



webertherm pro

Colagem e revestimento de painéis isolantes em sistemas webertherm

- Elevada aderência
- Aditivado com fibras
- Para sistemas webertherm











Embalagem

Saco de 25 kg

Cores

Branco Cinza

Utilizações

- Colagem e revestimento de painéis isolantes em sistemas webertherm sobre suportes com absorção, pastilha cerâmica ou tinta não elástica.
- Barramento para renovação e regularização em suportes com absorção.

Composição

• Cimento, cargas minerais, resinas, aditivos especiais e fibras sintéticas.

Suportes admissíveis

- Em ETICS Sistemas de Isolamento Térmico pelo Exterior: alvenaria de bloco de betão leve, tijolo, bloco de cimento, betão, pintura não elástica, pastilha cerâmica, painéis de poliestireno expandido (EPS) ou extrudido sem pele (XPS), aglomerado de cortiça expandida, painéis de lã de vidro ou lã de rocha, reboco
- Em barramento de renovação de suportes: reboco de cimento e betão absorvente

Características de utilização

- Espessura máxima em colagem: 10 mm
- Espessura mínima final em revestimento de painéis isolantes:
- Tempo de espera entre camadas: 12 a 24 horas
- Tempo de espera para revestir: mínimo 3 dias
- Temperaturas de aplicação: entre 5°C a 30°C

Prestações

- Massa volúmica aparente do amassado: 1.400 kg/m³
- Massa volúmica da pasta: 1.200 a 1.300 kg/m³
- Absorção de água por capilaridade: W_c2
- Permeabilidade ao vapor de água (µ): ≤ 20
- Aderência sobre betão: ≥ 1,0 N/mm² (FP:B)
- Aderência sobre painéis de EPS: ≥ 0,15 N/mm² (rotura pelo EPS)
- Aderência sobre painéis de XPS: ≥ 0,25 N/mm²
- Aderência sobre painéis de aglomerado de cortiça: ≥ 0,10 N/mm² (rotura pelo painel)
- Aderência sobre painéis de lã mineral: ≥ 0,08 N/mm² (rotura pelo painel)
- Condutibilidade térmica (λ_{10, dry}): 0,45 W/m.K (valor tabelado P = 50%)
- Reação ao fogo: Classe A2-s1, d0

Observações

- Não aplicar em superfícies horizontais ou de inclinação inferior
- Proteger as arestas superiores do revestimento contra a infiltração de água das chuvas.

Consumos

- 8 a 10 kg/m² para colagem e barramento das painéis isolantes
- 1,6 kg/m²/mm para barramento em renovação

Recomendações

- Respeitar as juntas de dilatação da fachada, utilizando soluções específicas para a sua execução.
- Não aplicar sob sol e vento fortes ou chuva, sobre suporte gelado, em degelo ou em risco de gelar nas 24 horas seguintes.
- A colagem de painéis de aglomerado de cortiça expandida ou lã mineral requer que o suporte seia rebocado, de modo a permitir aplicação de cola por barramento integral. Adicionalmente deve ser aplicada fixação mecânica com buchas adequadas.
- Na colagem de painéis de lã mineral, a aplicação da argamassa no painel deve ser feita em duas fases: uma primeira, apertando a argamassa contra a superfície, e uma segunda, penteando essa argamassa.

Preparação do suporte

Para colagem de painéis isolantes:

- Os suportes devem encontrar-se limpos, secos, planos, estáveis e resistentes.
- Eliminar eventuais saliências ou irregularidades pontuais na superfície.
- Eliminar zonas friáveis ou pouco resistentes, preenchendo com argamassa de cimento.
- Reparar eventuais betões degradados, armaduras e fissuras de abertura superior a 0,5 mm.
- Se o suporte for muito irregular, exigindo espessuras de argamassa de colagem superiores a 1 cm, recomenda-se a regularização prévia com um reboco de adequada resistência weberev dur.

Para barramento de painéis isolantes:

- Eliminar irregularidades na superfície que possam induzir variações pontuais de espessura da camada de barramento.
- Eliminar frestas entre painéis, preenchendo com espuma de poliuretano ou tiras do material isolante.

Em renovação de rebocos existentes:

- Efetuar uma lavagem com jato de água a pressão (40 a 80 bar) para a eliminação de revestimentos mal aderidos e deixar secar.
- Eliminar eventuais saliências ou irregularidades pontuais na
- Eliminar zonas friáveis ou pouco resistentes, preenchendo com argamassa de cimento.
- Reforçar estruturalmente zonas que evidenciem patologias dessa natureza.
- Reforçar com rede de fibra de vidro webertherm rede normal zonas de fissuras de abertura superior a 0.5 mm

Aplicação



Misturar o conteúdo do saco de 25 kg com 6 a 7 litros de água limpa, até obter uma mistura homogénea e sem arumos.



A argamassa será aplicada nas costas da painel formando um cordão perimetral (sobre alvenaria) ou com barramento integral com talocha denteada de 10 mm (sobre suporte regularizado). Apertar suavemente o painel contra o



Estender a argamassa com talocha de inox, regularizar com talocha denteada (6 mm) sobre a painel isolante e incorporar a rede de fibra de vidro. Aplicar a segunda camada quando a primeira estiver seca (12 a 24 horas). Aguardar pelo menos 3 dias antes de aplicar o acabamento previsto.

210 GUIA WEBER | FACHADAS FACHADAS | GUIA WEBER 211



webertherm uno

Colagem e revestimento de placas de poliestireno expandido (EPS)

- Impermeável à água da chuva
- Fácil aplicação
- Para sistema webertherm classic











Embalagem

Saco de 25 kg

Cores

Branco Cinza

Utilizações

- Colagem e revestimento de poliestireno expandido (EPS), sobre suportes com absorção.
- Em sistema webertherm classic.

Composição

• Cimento, cargas minerais, resinas e aditivos especiais.

Suportes admissíveis

- Paredes de alvenaria de tijolo
- Bloco de cimento ou bloco de betão leve
- Betão e reboco de cimento
- Painéis de poliestireno expandido (EPS)

Características de utilização

- Espessura máxima em colagem: 10 mm
- Espessura mínima final em revestimento de placas EPS: 2,5 mm
- Tempo de espera entre camadas: 12 a 24 horas
- Tempo de espera para revestir: mínimo 3 dias
- Temperaturas de aplicação: entre 5°C a 30°C

Prestações

- Absorção de água por capilaridade: W_c1
- Permeabilidade ao vapor de água (µ): ≤ 20
- Aderência sobre betão: ≥ 0,8 N/mm² (FP:B)
- Aderência sobre placas de EPS: ≥ 0,15 N/mm² (rotura pelo EPS)
- Condutibilidade térmica (λ_{10, dry}): 0,45 W/m.K (valor tabelado P = 50%
- Reação ao fogo: Classe A2-s1, d0

Observações

- Não aplicar em superfícies horizontais ou de inclinação inferior
- Proteger as arestas superiores do revestimento contra a infiltração de água das chuvas.

Consumos

• 8 a 10 kg/m² para colagem e revestimento das painéis isolantes

Recomendações

- Respeitar as juntas de dilatação da fachada, utilizando soluções específicas para a sua execução.
- Reforçar o revestimento com rede de fibra de vidro webertherm rede normal incorporada sobre a primeira camada
- Aplicar reforço especial na zona envolvente dos vãos.
- Não aplicar sob sol e vento fortes ou chuva, sobre suporte gelado, em degelo ou em risco de gelar nas 24 horas seguintes.

Preparação do suporte

Para colagem de painéis de EPS:

- Os suportes devem encontrar-se limpos, secos, planos, estáveis e resistentes.
- Eliminar eventuais saliências ou irregularidades pontuais na superfície.
- Eliminar zonas friáveis ou pouco resistentes, preenchendo com argamassa de cimento.
- Reparar eventuais betões degradados e respetivas armaduras.
- Se o suporte for muito irregular, exigindo espessuras de argamassa de colagem superior a 1 cm, recomenda-se a regularização prévia com um reboco de adequada resistência weberev dur com acabamento talochado.

Para barramento de painéis de EPS:

- Eliminar irregularidades na superfície que possam induzir variações pontuais de espessura da camada de barramento.
- Eliminar frestas entre painéis, preenchendo com espuma de poliuretano ou tiras de material isolante.

Aplicação



Misturar o conteúdo do saco de 25 kg com 5 a 6 litros de água limpa, até obter uma mistura homogénea e sem grumos.



A argamassa será aplicada nas costas do painel, formando um cordão perimetral (sobre alvenaria) ou com barramento integral com talocha denteada de 10 mm (sobre suporte regularizado). Apertar suavemente o painel contra o



Estender a argamassa com talocha de inox, regularizar com talocha denteada (6 mm) sobre o painel e incorporar a rede de fibra de vidro. Aplicar a segunda camada quando a primeira estiver seca (12 a 24 horas). Aguardar pelo menos 3 dias antes de aplicar o acabamento previsto.

212 **GUIA WEBER** | FACHADAS FACHADAS | GUIA WEBER 213





webertherm flex P

Colagem de painéis isolantes em sistemas ETICS sobre suportes sem absorção

- Ideal para reabilitação de fachadas
- Elevada aderência a suportes sem absorção
- Compatível com todos os painéis isolantes

Embalagem

Saco de 25 kg

Cores

Bege

Utilizações

 Colagem de painéis isolantes em sistemas webertherm sobre suportes sem absorção, quando aplicados em situações de renovação.

Composição

• Cimento branco, cargas minerais, resinas e aditivos especiais.

Suportes admissíveis

 Revestimentos cerâmicos ou tinta; placas de madeira do tipo OSB (com primário weberprim universal); alvenaria ou betão; reboco cimentício; materiais betuminosos (zonas pontuais); superfícies metálicas (zonas pontuais).

Características de utilização

- Espessura máxima de aplicação: 10 mm (esmagado)
- Tempo de repouso após amassado: 2 minutos
- Tempo de vida do amassado: aproximadamente 1 hora
- Tempo de endurecimento: até 3 dias (em função da temperatura ambiente)
- Temperatura de aplicação: 5°C a 30°C

Consumos

• 3,5 a 4 kg/m² (em função da irregularidade do suporte)

Aplicação

Os suportes devem encontrar-se limpos, secos, planos, estáveis e resistentes. Deve verificar a consistência de superfícies pintadas e de revestimentos cerâmicos, bem como eliminar todos os materiais soltos ou pouco consistentes, micro-organismos, depósitos orgânicos ou gorduras. Caso apresente irregularidades superiores a 5 mm, deve proceder à sua regularização. Não aplicar sob sol e vento fortes ou chuva, sobre suporte gelado, em degelo ou em risco de gelar nas 24 horas seguintes.



Misturar o conteúdo do saco de 25 kg com 5 a 6 litros de água limpa, até obter uma mistura homogénea e sem grumos. Deixar repousar 2 minutos e misturar novamente.



A argamassa deverá ser aplicada em toda a superfície do verso do painel, com talocha de inox denteada (dente 8 a 10 mm). Realizar colagem dupla, caso existam pequenas irregularidades no suporte que possam criar insuficiência de contacto entre este e o painel.



Posicionar o painel isolante e esmagar suavemente a camada de cola contra o suporte, usando uma talocha plástica para pressionar a superfície. Verificar o contacto da cola com o suporte em toda a superfície do painel, a verticalidade e o alinhamento da mesma com as que lhe figuem adjacentes.



webertherm plus

Colagem e revestimento de painéis isolantes em sistema webertherm keramic plus

- Elevada aderência
- Elevada resistência mecânica
- Impermeável à água da chuva

Embalagem

Saco de 20 kg

Cores

Salmão claro

Utilizações

- Colagem e revestimento de placas de poliestireno expandido (EPS) ou extrudido sem pele (XPS), em sistema webertherm keramic plus (com acabamento final realizado com peças cerâmicas coladas).
- Revestimento com rede de fibra de vidro, em renovação de fachadas, como suporte de colagem de cerâmica.

Composição

 Cimento, cargas minerais, polímeros, fibras sintéticas e aditivos especiais.

Suportes admissíveis

 Reboco de cimento, betão, revestimentos cerâmicos (com aderência superior a 0,5 MPa em teste pull-off), painéis de poliestireno expandido (EPS), placas de poliestireno extrudido sem pele (XPS).



- Espessura máxima em colagem: 10 mm
- Espessura mínima final em revestimento de painéis isolantes: 8 mm (três camadas)
- Tempo de espera entre camadas: 12 a 24 horas
- Tempo de espera para revestir com cerâmica: mínimo 7 dias

Consumos

- 7 a 8 kg/m² para colagem de painéis isolantes
- 8 a 9 kg/m² para revestimento dos painéis isolantes

Aplicação

Para colagem de painéis isolantes: Os suportes devem encontrar-se limpos, secos, planos, estáveis e resistentes. Eliminar eventuais saliências ou irregularidades pontuais na superfície. Reparar eventuais betões degradados, armaduras e fissuras de abertura superior a 0,5 mm. Frestas entre painéis devem ser preenchidas com espuma de poliuretano ou tiras do material de isolamento. Em zonas enterradas e pontos singulares, utilizar técnicas específicas de tratamento (consultar ficha técnica do sistema webertherm keramic plus).

Para barramento de painéis isolantes: Eliminar irregularidades na superfície que possam induzir variações pontuais de espessura da camada de barramento. Reforçar o revestimento com rede de fibra de vidro webertherm rede normal incorporada sobre a primeira camada. Aplicar reforço especial na zona envolvente dos vãos. No caso de utilização como revestimento de impermeabilização antes da colagem de cerâmica na renovação de fachadas, avaliar previamente a resistência e coesão dos rebocos existentes no suporte (deverão apresentar coesão mínima por aderência de 0,3 MPa).



Misturar o conteúdo do saco de 20 kg com 5,5 a 6,5 litros de água limpa, até obter uma mistura homogénea e sem grumos. A mistura deve ser feita usando misturador elétrico com velocidade lenta.



A argamassa deverá ser aplicada em toda a superfície do verso do painel, com talocha denteada (dente 8 a 10 mm). Realizar colagem dupla, caso existam pequenas irregularidades no suporte que possam criar insuficiência de contacto entre este e o painel.



Aplicar a argamassa em três camadas, perfazendo uma espessura mínima total de 8 mm. Incorporar duas camadas de rede de fibra de vidro, na primeira e na segunda camada de argamassa (junto à superfície do painel e junto à superfície de acabamento).

A terceira camada de argamassa deverá cobrir a rede e resultar com superfície plana.



webertherm aislone

Argamassa mineral termo isolante

- Bom isolamento térmico
- Permeável ao vapor de água
- Impermeável













Embalagem

Saco de 30 litros (4,6 kg)

Cores

Amarelo

Utilizações

- Revestimento isolante térmico contínuo de base mineral para isolamento de paredes novas ou a reabilitar.
- Especialmente adequado à reabilitação de paredes antigas com superfícies irregulares, proporcionando a melhoria do respetivo desempenho térmico e a regularização das superfícies.

Composição

• Ligante mineral (cal), cargas minerais, cargas leves e aditivos especiais.

Suportes admissíveis

- Paredes de alvenaria de bloco de agregados leves
- Bloco de cimento
- Tijolo ou betão e reboco de cimento
- Paredes antigas de alvenaria de pedra ou tijolo
- Argamassas de cal

Características de utilização

- Espessura mínima de aplicação: 30 mm
- Espessura máxima de aplicação por camada: 40 mm
- Espessura máxima de aplicação: 80 mm
- Tempo de espera entre camadas: 12 a 24 horas
- Tempo de espera para revestir: pelo menos 1 dia por cada cm de espessura
- Temperaturas de aplicação: entre 5°C a 30°C

Prestações

- Massa volúmica do pó: 140 ± 2.5 kg/m³
- Massa volúmica do amassado: 350 ± 7,5 kg/m³
- Massa volúmica da pasta: 150 ± 5,0 kg/m³
- Condutibilidade térmica (λ_{10, drv}): 0,042 W/m.K (T1)
- Capilaridade: ≤ 0,4 kg/m².min^{1/2} (W1)
- Permeabilidade ao vapor de água (µ): ≤ 5
- Resistência à flexão: ≥ 0,25 N/mm²
- Resistência à compressão: CSI (0,4-2,5 N/mm²)
- Aderência sobre tijolo cerâmico: > 0,08 N/mm² (rotura coesiva)
- Reação ao fogo: Classe B-s1, d0 (EN 13501-1)

Observações

- Não aplicar sob sol e vento fortes ou chuva, sobre suporte gelado, em degelo ou em risco de gelar nas 24 horas seguintes.
- Não aplicar em superfícies molhadas ou com risco de acumulação de água.

Consumos

• Aproximadamente 10 l/m² por cm de espessura (1,6 kg/m²/cm)

Recomendações

- A aplicação da argamassa termo isolante pode fazer-se por projeção mecânica ou manualmente.
- Deve ser sempre revestido.
- A proteção exterior deve ser realizada com a aplicação de um revestimento armado em duas camadas, utilizando a argamassa webertherm pro com incorporação da rede de fibra de vidro webertherm rede normal.
- O acabamento final será realizado aplicando os revestimentos weberdecor.
- A aplicação de **webertherm aislone** deve ser desligada dos elementos rígidos da fachada (peitoris, beirados, varandas, pilares, entre outros) deixando uma junta de 5 mm para preencher com um material impermeável do tipo mastique. weberflex P100 ou webercolor sealceramic.
- No remate com o solo ou em zonas enterradas realizar a impermeabilização exterior da argamassa isolante (depois de endurecida) em toda a superfície exposta à potencial presença de água do terreno, antes da execução do revestimento armado exterior, aplicando webertec 915.
- Respeitar as juntas de dilatação da fachada, utilizando soluções específicas para a sua execução.

Preparação do suporte

- Os suportes devem encontrar-se limpos, secos, planos, estáveis e resistentes.
- Eliminar qualquer resíduo ou poeira que possa estar acumulado na superfície.
- Para aplicação sobre betão liso ou reboco de cimento, aplicar uma camada prévia de chapisco realizada com o próprio produto webertherm aislone.
- Em paredes antigas, no caso de fraca coesão superficial, aplicar sobre a superfície uma solução consolidante de weber latex diluído em água (proporção de 1: 4) e deixar secar. No caso de irregularidades na superfície superiores a 10 mm, aplicar uma camada de regularização com webercal classic, com eventual realização de "encasques" em buracos mais pronunciados.

Aplicação



O webertherm aislone deve ser preferencialmente aplicado por projeção mecânica contínua, regulando o caudal de água até conseguir uma consistência adequada à aplicação (5,5 a 6 litros por saco). Controlar a espessura utilizando mestras realizadas com o mesmo produto, fios de referência, perfis plásticos, réguas ou outros.



Para aplicação de uma segunda camada, aplicar rede de fibra de vidro com malha 10 x 10 mm sobre a superfície da primeira camada e após endurecimento (durante pelo menos 12 horas) aplicar buchas de fixação sobre a rede, formando uma malha quadrada com espaçamento aproximado de 50 cm. Aplicar a segunda camada de argamassa.



Alisar e apertar a superfície com régua metálica, deixar endurecer um pouco e sarrafar para alinhar à espessura pretendida. Deixar secar o produto pelo menos 1 dia por cada centímetro de espessura de aplicação, antes de proceder ao seu revestimento.





webertherm kal

Argamassa à base de cal para colagem e revestimento de painéis em aglomerado de cortiça expandida

- Boa aderência
- Permeável ao vapor de água
- Para sistemas webertherm natura

Embalagem

Saco de 20 kg

Cores

Bege

Utilizações

 Colagem e revestimento de painéis isolantes em aglomerado de cortiça expandida, em sistema webertherm natura.

Composição

 Cal hidráulica natural, cimento e ligante pozolanico, ligantes poliméricos, cargas minerais, resinas, fibras sintéticas e aditivos especiais.

Suportes admissíveis

 Reboco de cimento ou cal, betão, placas de aglomerado de cortica expandida.

Características de utilização

- Espessura mínima final (em revestimento): 2,5 mm
- Tempo de espera entre camadas: 12 a 24 horas
- Tempo de espera para revestir: mínimo 5 dias

Consumos

 9 a 11 kg/m² para colagem e barramento dos painéis isolantes em cortiça

Aplicação

Para colagem de painéis isolantes: Os suportes devem encontrar-se limpos, secos, planos, estáveis e resistentes. Eliminar eventuais saliências ou irregularidades pontuais na superfície. Frestas entre placas devem ser preenchidas com espuma de poliuretano ou tiras do material de isolamento. Reparar eventuais betões degradados, armaduras e fissuras de abertura superior a 0,5 mm. A colagem de painéis de aglomerado de cortiça expandida requer que o suporte seja rebocado, de modo a permitir a colagem integral dos painéis (colagem deve ser reforçada com fixação mecânica com buchas adequadas). Para obter um aspeto uniforme dos paramentos revestidos deverão manter-se invariáveis as condições de amassadura e aplicação.

Para barramento dos painéis isolantes: eliminar irregularidades na superfície que possam induzir variações pontuais de espessura da camada de barramento. Reforçar o revestimento dos painéis de cortiça com rede de fibra de vidro webertherm rede normal incorporada sobre a primeira camada. Aplicar reforço especial na zona envolvente dos vãos.



Misturar o conteúdo do saco de 20 kg com 5 a 5,5 litros de água limpa, até obter uma mistura homogénea e sem grumos. A mistura deve ser feita usando misturador elétrico com velocidade lenta.



A argamassa deverá ser aplicada em toda a superfície do verso do painel, com talocha denteada (dente 9 a 10 mm). Apertar suavemente o painel contra o suporte, ajustando as juntas e o plano vertical com os painéis adjacentes.



Estender a argamassa com talocha de inox denteada (6 mm) e incorporar a rede de fibra de vidro. Aplicar a segunda camada quando a primeira estiver seca (12 a 24 horas). Aguardar pelo menos 5 dias antes de aplicar o acabamento previsto.

Acessórios: Painéis isolantes e redes

webertherm

Painéis isolantes para sistemas webertherm - ETICS



webertherm Clima 34

Painel de lã de vidro para **sistema webertherm comfort**, conforme a norma EN 13162

Condutividade térmica \(\lambda: 0.034 \) W/m.k
Reação ao fogo (EN 15301-1): Classe A2-s1,d0
Dimensões: 120 \(\times\) 60 cm
Espessuras: 40 a 120 mm
(outras medidas sob consulta)
Identificação (EN 13162):
MW-EN 13162-T5-WSMU1-CS(15)10 - TR7,5



webertherm TF profi

Painel de lã de rocha para **sistema webertherm mineral**, conforme a norma EN 13162

Condutividade térmica λ: 0,036 W/m.k Reação ao fogo (EN 15301-1): Classe A1 Dimensões: 120 x 60 cm Espessuras: 40 a 120 mm (outras medidas sob consulta) Identificação (EN 13162): MW-EN 13162-T5-DS(23,90)-TR10-WS-MU1-AW(0,7, 0,8, 0,9, 1,0)-AFr5



webertherm cork

Painel de aglomerado de cortiça expandida para **sistema webertherm natura**, conforme norma EN 13170

Condutividade térmica \(\lambda: 0,039 \) W/m.k Reação ao fogo (EN 15301-1): Classe E Dimensões: 100 \(\times 50 \) cm Espessuras: 30 a 100 mm (outras medidas sob consulta) Identificação (EN 13170): ICB-EN 13170-L2-W2-TI-CS(10)100-TR50-WS



webertherm EPS

Painel de poliestireno expandido moldado para **sistema webertherm classic**, conforme a norma EN 13163

Condutividade térmica \(\lambda: 0,036 \) W/m.k
Reação ao fogo (EN 15301-1): Classe E
Dimensões: 100 \(\times 50 \) cm
Espessuras: 30 a 100 mm
(outras medidas sob consulta)
Identificação (EN 13163):
EPS-EN 13163-T(2)-L(3)-W(3)-S(5)-P(10)-BS150-CS(10)100

webertherm rede

Redes de reforço para sistemas webertherm - ETICS

- Reforço da argamassa de revestimento dos painéis isolantes
- Resistente à alcalinidade do cimento



Embalagem

Rolos de 50 m

Cores

Branco

Detalhes técnicos

Composição: Fios de fibra de vidro com dupla torção, com proteção contra os alcalis dos materiais cimentícios.

Dimensões:

- webertherm rede normal 50 m^2 malha 5 x 4 mm, peso 160 g/m^2 , rolo 1 x 50 m
- webertherm rede normal 55 m^2 malha 3,5 x 3,8 mm, peso 160 g/m², rolo 1 x 55 m
- webertherm rede reforçada malha 6 x 6 mm, peso 340 g/m², rolo 1 x 25 m

Aplicação

A rede deve ser incorporada na camada fresca de argamassa, perfeitamente esticada e sem vincos.

Evitar empurrar a rede contra o suporte, já que esta deverá posicionar-se, sensivelmente, a meio da camada de argamassa a reforcar.

Em princípio, deve ser aplicada uma segunda camada de argamassa, que cobrirá integralmente a rede.

Para garantir a transmissão de esforços entre tiras de rede, deverá ser executada uma sobreposição lateral de pelo menos 10 cm, com as redes em contacto.

Recomendações de segurança

A manipulação deste produto não requer cuidados especiais. No entanto, pode provocar alguma irritação em peles mais sensíveis. Neste caso, lavar abundantemente com água fria

218 GUIA WEBER | FACHADAS

Acessórios: Buchas e perfis

webertherm perfil

Perfis de reforço e remate para sistemas webertherm – ETICS

 Incorporam redes de fibra de vidro resistentes à alcalinidade das argamassas



Embalagem

Perfis de 2,5 m, de pvc e alumínio Composição: Pvc, alumínio e rede de fibra de vidro, em função do perfil.



webertherm perfil de arrangue

Perfil em alumínio para arranque inferior do sistema webertherm

Espessura de alumínio: 0,8 mm Larguras: 30, 40, 50, 60 mm Comprimento: 2,5 m (outras larguras sob consulta)



webertherm perfil de esquina pvc

Perfil perfurado em pvc com rede para reforço de esquina

Espessura de pvc: 0,3 mm Comprimento: 2,5 m Rede de fibra de vidro (100 + 150 mm de laraura) com tratamento anti-alcalino



webertherm perfil de pingadeira

Perfil perfurado em pvc com rede para pingadeira em janelas e portas

Comprimento: 2.5 m

Rede de fibra de vidro (126 + 126 mm de largura) com tratamento anti-alcalino



webertherm anilha SPIT 90

Anilha para **webertherm bucha de fixação**, para painéis isolantes em lã mineral

Diâmetro dos furos: 90 mm

webertherm bucha de fixação

Reforço da argamassa de revestimento dos

Embalagem

inoxidável.

Caixas com 100

ou mais unidades

Composição: Buchas em

polipropileno e poliamida

reforçada, pregos em aço

webertherm bucha de fixação

expansão para fixação de painéis

isolantes em suportes maciços ou

Bucha plástica com prego de

Diâmetro da cabeça circular: 50 mm

webertherm bucha perfil

Comprimento de ancoragem: 30 mm

Prego com bucha para fixação de

Comprimento: 70 a 140 mm

Diâmetro do furo: 10 mm

perfil de arranque

Diâmetro dos furos: 6 mm

Resistente à alcalinidade do cimento

Buchas de fixação para sistemas

webertherm - ETICS

painéis isolantes



webertherm perfil junta de dilatação

Perfil em pvc com rede e membrana deformável, para remate de juntas de dilatação

Largura máxima de junta: 55 mm **Comprimento:** 2,5 m Rede de fibra de vidro com tratamento

anti-alcalino



webertherm perfil alheta 20 x 20

Perfil com rede para formação de junta rebaixada de dimensão 20 x 20 mm

Comprimento de ancoragem: 2,5 m Rede de fibra de vidro com tratamento





weberdesign

Máscara para criação de aspeto visual de tijolo/xisto ou pedra em fachada

Embalagem

weberdesign xisto Caixa com 50 máscaras

1 caixa 33,49 m² weberdesign tijolo

Caixa com 50 máscaras

1 caixa 45.54 m²

weberdesign detail tijolo

1 caixa 26,32 m²

weberdesign pedra

Caixa com 50 máscaras 1 caixa 46,32 m²

Utilizações

 As máscaras weberdesign permitem a obtenção de um aspeto visual de tijolo na fachada, sobre suportes em rebocos à base de cimento ou sobre barramento armado em sistemas webertherm – ETICS.

Consumos

• 1/1 m (cada máscara serve para uma única aplicação)

Suportes admissíveis

 Rebocos à base de cimento, barramento armado, sistemas webertherm - FTICS

Recomendações

- Caso utilize uma tinta (weberpaint color ou weberpaint silcolor)
 para obter o acabamento, a máscara só deve ser aderida a um
 suporte liso, para garantir que a tinta não vaza sob a mesma
 condicionando o efeito final.
- O suporte não deve estar muito húmido, com temperatura elevada ou com oleosidades para não condicionar uma correta aderência da máscara ao suporte.

Aplicação

Antes de se proceder à colagem da máscara no suporte deve ser aplicado o primário weberprim regulador plus e, posteriormente, a tinta weberpaint color na cor desejada para as juntas. Após a secagem do weberpaint color deve ser aplicada a máscara weberdesign e, de seguida, o acabamento na cor pretendida em weberdecor F*/M*, weberdecor plus ou weberpaint color.

Nota: Por forma a obter um acabamento perfeito, deve garantir-se que as máscaras são aderidas de forma contínua e que o acabamento final (weberdecor F*/M*, weberdecor plus ou weberpaint color), são aplicados nas mesmas condições.

A máscara deve ser retirada logo após a aplicação do acabamento ou quando este estiver bem seco e curado. A aplicação do weberprim regulador plus, weberpaint color, weberdecor F*/M* e weberdecor plus deve ser efetuada de acordo com as recomendações de aplicação que constam nas respetivas fichas técnicas.





EmbalagemSaco de 25 kg **Cores**Cinza

weberprim chapisco

Argamassa para chapisco de aderência em fachadas

- Textura rugosa
- Aplicação manual ou por projeção mecânica

Utilizações

 Argamassa para realização de chapisco de aderência de rebocos sobre betão liso e pouco absorvente.

Detalhes técnicos

- Composição: cimento cinza, cargas minerais, resina redispersável e adjuvantes específicos
- Massa volúmica: 1,9 g/cm³
- Granulometria: < 2 mm
- Retração: ≤ 1,2 mm/m
- Capilaridade: 3 g/ (dm².min¹/²)
- Aderência sobre betão: após 3 dias: ≥ 0,5 MPa após 28 dias: ≥ 1 MPa
- Aderência de weberev classic sobre weberprim chapisco:
 ≥ 0,3 MPa

Consumos

• 2 a 4 kg/m²

Aplicação

Misturar cada saco de 25 kg com 4 a 5 litros de água limpa. Aplicar o reboco no período de 3 a 5 dias após a aplicação de weberprim chapisco.

Espessura de aplicação: 2 a 4 mm (textura em salpico).

Os suportes devem estar consistentes e limpos. Eliminar do suporte todos os materiais soltos ou leitadas e vestí gios de descofrantes e gorduras.

Em caso de tempo quente, humedecer o suporte previamente. Misturar o conteúdo em betoneira ou máquina de projeção de argamassas

No caso de utilização de máquina de projeção, regular o caudal de água para a consistência adequada da argamassa.

Aguardar 3 dias antes de aplicar o reboco.





Embalagem
Balde de 15 I
Cores
Branco

weberprim silcolor

Primário para aplicação de weberplast silcolor

- Excelente resistência à alcalinidade
- Pronto a aplicar

Utilizações

- Primário para preparação do suporte para tinta weberpaint silcolor.
- Para aplicações sobre suportes minerais à base de cal ou cimento, em interior e exterior.

Detalhes técnicos

- Composição: cargas minerais, dispersão aquosa à base de polisiloxanos e aditivos específicos
- Densidade: aproximadamente 1,05 kg/l
- COV: Valor limite para este produto (Cat. A/g): 30 g/l (este produto contém < 30 g/l de COV (valor medido = 2,1 g/l))
- Tempo de secagem: 24 horas
- Tempo de eficácia ótima: 7 dias
- Temperatura de aplicação: entre 5°C a 30°C

Consumos

 200 a 300 ml/m² (variável em função das condições de absorção da superfície)

Aplicação

Os suportes devem encontrar-se limpos, secos, planos, estáveis e resistentes.

Remover sujidades, fungos e algas com o produto **weberantimousse** e posterior lavagem com jato de água a pressão moderada.

Misturar o conteúdo do balde, antes de aplicar.

Aplicar uma demão de **weberprim silcolor** com rolo anti-gota, trincha ou equipamento airless.

Se o suporte for muito absorvente, aplicar uma segunda demão

Deixar secar 12 a 24 horas, antes de aplicar a tinta **weberpaint** silcolor.

Produto pronto a usar, nunca adicionar água.







Embalagem

Balde de 20 kg

Cores

110 cores (grupo A) Consultar página 409 ou site construir.saint-gobain.pt

weberprim regulador

Primário para aplicação de weberdecor F⁺/M⁺ e weberdecor stone

- Regulariza as condições de absorção
- Pronto a aplicar

Utilizações

 Primário de preparação do suporte para acabamentos orgânicos weberdecor F*/M* e weberdecor stone.

Detalhes técnicos

- Composição: cargas minerais, dispersão aquosa de co-polímeros acrílicos e aditivos específicos
- Densidade: aproximadamente 1,5 g/ml
- pH: 7.5
- Ferramentas: trincha e rolo
- Temperatura de aplicação: entre 5°C a 30°C

Consumos

• 200 a 300 g/m

Aplicação

Em **sistemas webertherm**, aplicar sobre a argamassa de revestimento dos painéis isolantes, após um período de cura mínimo de 24 horas.

Não aplicar sob sol e vento fortes ou chuva, sobre suporte gelado, em degelo ou em risco de gelar nas 24 horas seguintes. Evitar aplicação em tempo húmido ou sob forte calor.

As cores definidas são uma aproximação à cor equivalente do produto **weberdecor F*/M***, pelo que poderão apresentar-se ligeiras diferenças de tom.

Misturar o conteúdo do balde, antes de aplicar.

Produto pronto a usar, nunca adicionar água.

Aplicar uma camada de **weberprim regulador** com rolo ou trincha. Se necessário, aplicar segunda camada.

Deixar secar 24 horas, antes de aplicar o acabamento weberdecor F*/M* e weberdecor stone.





Embalagem

Balde de 20 kg

Cores

150 cores (grupo A e B) Consultar página 409 ou site construir.saint-gobain.pt

weberprim regulador plus

Primário para aplicação de weberdecor plus

- Regulariza as condições de absorção
- Pronto a aplicar

Utilizações

 Primário de preparação do suporte para os acabamentos orgânicos weberdecor plus. Também compatível com weberpaint color.

Detalhes técnicos

- Composição: cargas minerais, dispersão aquosa de co-polímeros acrílicos e aditivos especiais
- Densidade: aproximadamente 1,3 g/ml
- **pH:** 7 a 8
- Ferramentas: trincha e rolo
- Temperatura de aplicação: entre 5°C a 30°C

Consumos

• 300 a 400 g/m

Aplicação

Em **sistemas webertherm**, aplicar sobre a argamassa de revestimento das painéis isolantes, após um período de cura mínimo de 24 horas.

Não aplicar sob sol e vento fortes ou chuva, sobre suporte gelado, em degelo ou em risco de gelar nas 24 horas seguintes.

Evitar aplicação em tempo húmido ou sob forte calor.

As cores definidas são uma aproximação à cor equivalente do produto **weberdecor plus**, pelo que poderão apresentar ligeiras diferencas de tom.

Misturar o conteúdo do balde, antes de aplicar.

Produto pronto a usar, nunca adicionar água.

Aplicar uma camada de **weberprim regulador plus** com rolo ou trincha. Se necessário, aplicar segunda demão.

Deixar secar 12 a 24 horas, antes de aplicar o acabamento weberdecor plus.







weberdecor liso

Acabamento colorido de textura areada extrafina para sistemas ETICS

- Acabamento liso
- Durável
- Resistência superficial











Embalagem

Balde de 25 kg

Cores

110 cores (grupo A) Consultar página 409 ou site construir.saint-gobain.pt

Utilizações

- Acabamento orgânico colorido de elevado desempenho para paredes interiores e exteriores.
- Textura de acabamento, em talochado, aproximado a um
- Acabamento compatível com sistemas webertherm ETICS.

Composição

- Cargas minerais, resinas em dispersão aquosa, pigmentos, agentes antifúngicos, aditivos e outros.
- Granulometria máxima: 0,8 mm

Suportes admissíveis

- Reboco à base de cimento, gesso ou cal
- Placas de gesso cartonado
- Sistemas de Isolamento Térmico pelo Exterior ETICS

Características de utilização

- Temperatura de aplicação: entre 5°C a 30°C
- Espessura de aplicação: 0,8 a 1,0 mm
- Tempo de secagem: 6 a 24 horas
- Tempo para texturar: 10 a 20 minutos

- Massa volúmica da pasta: 1.500 a 1.700 kg/m³
- Permeabilidade ao vapor de água: V
- Aderência sobre betão ou reboco: ≥ 0,3 MPa
- Absorção de água: W,
- Conteúdo em COV: < 11 g/l
- Condutibilidade térmica (λ_{10, dry}): 0,82 W/m.K (valor tabelado P = 50%)
- Reação ao fogo: Classe A2-s1, d0

Observações

- Não aplicar em superfícies horizontais ou com inclinação inferior
- Proteger as arestas superiores do revestimento contra a entrada de água das chuvas para o interior dos suportes, de maneira a prevenir o aparecimento de descolamentos e bolhas.
- Proteger da ação de humidade proveniente do contacto com terrenos ou de depósito prolongado de água.
- Por forma a obter um acabamento homogéneo, os suportes devem apresentar uma superfície plana, homogénea e sem
- Algumas cores, em função do tipo e quantidade de pigmentos contida na sua formulação, poderão sofrer alterações da sua vivacidade em consequência da exposição prolongada aos raios

Consumos

• 1,5 a 1,9 kg/m²

Recomendações

- Misturar bem o produto com um misturador elétrico.
- Utilizar ferramentas em aço inoxidável.
- Evitar a incidência de raios solares sobre a superfície de trabalho, bem como a aplicação em tempo chuvoso, com vento forte, risco de chuva ou forte calor.
- Adequar a dimensão das equipas de aplicação à extensão das superfícies a revestir, para evitar a perceção de emendas entre níveis de aplicação em panos de fachada de maior extensão.
- Não interromper a aplicação de panos de fachada, a não ser em locais estudados e com a realização de uma junta de trabalho.
- Utilizar fita adesiva ou perfis de descontinuidade para realizar juntas de trabalho ou decorativas.
- A limpeza das ferramentas deve ser feita com água, enquanto o produto estiver fresco.
- Poderão observar-se ligeiras variações na afinação das cores em lotes de produção diferentes, pelo que se recomenda evitar a aplicação de baldes de lotes de produção com datas diferentes numa mesma fachada.
- A limpeza corrente de uma superfície revestida com weberdecor liso pode ser executada por lavagem simples, usando jato de água a pressão moderada (60 bar no máximo) ou usando o produto de limpeza weberantimousse e posterior lavagem com jato de água limpa a pressão moderada. Como medida complementar, para proteção adicional da superfície à água, é adequada a aplicação final do hidrófugo de base aquosa weber hydrofuge.
- Caso se entenda necessário, poderá realizar-se uma pintura, usando a tinta aquosa weberpaint color, após limpeza cuidadosa

Preparação do suporte

- Os suportes devem encontrar-se limpos, secos, planos, estáveis e
- Aplicar com rolo anti-gota uma camada do primário weberprim regulador, selecionando uma das cores disponíveis.
- Sobre suportes em gesso, aplicar uma demão do primário weberprim regulador.
- Aguardar 24 horas entre a aplicação do primário e a do acabamento.

Aplicação



Misturar o conteúdo do balde de 25 kg, utilizando um misturador elétrico de baixa rotação, para homogeneizar a mistura.



Aplicar weberdecor liso com uma talocha de inox, de baixo para cima, apertando o material, de forma a regularizar e nivelar a camada. Passar a talocha nos sentidos horizontal e vertical, até obter uma camada uniforme e sem excesso de material.



Com uma talocha de plástico, limpa regularmente, executar suaves movimentos circulares, verticais ou horizontais, até obter a textura e efeito pretendidos.







weberdecor F⁺/M⁺

Acabamento orgânico colorido de textura fina (F⁺) ou média (M⁺) para sistemas ETICS

- Acabamento texturado
- Grande resistência superficial
- Flexível













Embalagem

Balde de 25 kg

Cores

110 cores (grupo A) Consultar página 409 ou site construir.saint-gobain.pt

Utilizações

- Acabamento orgânico colorido para paredes interiores e exteriores.
- Textura de acabamento em talochado fino (F⁺) e médio (M⁺).
- Acabamento compatível com sistemas webertherm

Composição

- · Cargas minerais, resinas em dispersão aquosa, pigmentos, agentes antifúngicos, aditivos e outros.
- Granulometrias máximas:

Versão F*: aproximadamente 1,0 mm Versão M⁺: aproximadamente 1.5 mm

Suportes admissíveis

- Reboco a base de cimento, gesso ou cal
- Sistemas de Isolamento Térmico pelo Exterior (ETICS)
- Placas de gesso cartonado

Características de utilização

- Espessura de aplicação: 1 a 2 mm
- Tempo de secagem: 6 a 48 horas em função da temperatura e da
- Tempo para texturar: 10 a 20 minutos • Temperatura de aplicação: 5°C a 30°C

Prestações

- Massa volúmica da pasta: 1.700 a 1.800 kg/m³
- Permeabilidade ao vapor de água: V₂
- Aderência sobre betão ou reboco: ≥ 0,3 MPa
- Absorção de água: W,
- Conteúdo em COV: < 11 g/l
- Condutibilidade térmica (λ_{10, dry}): 0,82 W/m.K (valor tabelado P = 50%)
- Reação ao fogo: Classe A2-s1, d0

Observações

- Na aplicação da versão em textura fina (weberdecor F*), por ser realizada numa espessura menor e ter uma textura menos rugosa, recomenda-se que haja um maior cuidado no acabamento da superfície do suporte.
- Não aplicar em superfícies horizontais ou com inclinação inferior a 45°.
- Proteger as arestas superiores do revestimento contra a entrada de água das chuvas para o interior dos suportes, de maneira a prevenir o aparecimento de descolamentos e bolhas.
- Proteger da ação de humidade proveniente do contacto com terrenos ou de depósito prolongado de água.
- Algumas cores, em função do tipo e quantidade de pigmentos contida na sua formulação, poderão sofrer alterações da sua vivacidade em consequência da exposição prolongada aos raios
- Não aplicar sobre suportes quentes ou em condições de poder apanhar água nas primeiras 24 horas.
- O revestimento deverá estar protegido contra a entrada de água na cobertura (palas, cornijas) durante e após a aplicação.

Consumos

• weberdecor F*: 1,8 a 2,2 kg/m² • weberdecor M*: 2 a 2,5 kg/m²

Recomendações

- Misturar bem o produto com um misturador elétrico.
- Utilizar ferramentas em aco inoxidável.
- Evitar a incidência de raios solares sobre a superfície de trabalho, bem como a aplicação em tempo chuvoso, com vento forte, risco de chuva ou forte calor.
- Adequar a dimensão das equipas de aplicação à extensão das superfícies a revestir para evitar a perceção de emendas entre níveis de aplicação em panos de fachada de maior extensão
- Não interromper a aplicação de panos de fachada, a não ser em locais estudados e com a realização de uma junta de
- Utilizar fita adesiva ou perfis de descontinuidade para realizar juntas de trabalho ou decorativas.
- A limpeza das ferramentas deve ser feita com água, enquanto o produto estiver fresco.
- Poderão observar-se ligeiras variações na afinação das cores em lotes de produção diferentes, pelo que se recomenda evitar a aplicação de baldes de lotes de produção com datas diferentes numa mesma fachada.
- A limpeza corrente de uma superfície revestida com weberdecor F⁺/M⁺ pode ser executada por lavagem simples, usando jato de água a pressão moderada (60 bar no máximo) ou usando o produto de limpeza weberantimousse e posterior lavagem com jato de água limpa a pressão moderada. Como medida complementar, para proteção adicional da superfície à água, é adequada a aplicação final do hidrófugo de base aquosa weber hydrofuge.
- Caso se entenda necessário, poderá realizar-se uma pintura, usando a tinta aquosa weberpaint color, após limpeza cuidadosa da superfície.

Preparação do suporte

- Os suportes devem encontrar-se limpos, secos, planos, estáveis e resistentes.
- Aplicar com rolo anti-gota uma camada do primário weberprim regulador, selecionando uma das cores disponíveis
- Sobre suportes em gesso, aplicar uma demão do primário weberprim regulador.
- Aguardar 24 horas entre a aplicação do primário e a do acabamento

Aplicação



Misturar o conteúdo do balde de 25 kg, utilizando um misturador elétrico de baixa rotação, para homogeneizar a mistura.



Aplicar weberdecor F⁺/M⁺ com uma talocha de inox, de baixo para cima, apertando o material, de forma a regularizar e nivelar a camada. Passar a talocha nos sentidos horizontal e vertical, até obter uma camada uniforme e sem excesso de material.



Com uma talocha de plástico, limpa regularmente, executar suaves movimentos circulares, verticais ou horizontais, até obter a textura e efeito pretendidos.







weberdecor plus

Acabamento orgânico colorido de elevado desempenho permite cores intensas em sistemas ETICS

- Disponível em 150 cores
- Acabamento texturado
- Elevada durabilidade









RESISTENTE



Embalagem

Balde de 25 kg

Cores

150 cores (grupo A e B) Consultar página 409 ou construir.saint-gobain.pt

Utilizações

- Acabamento orgânico colorido de elevado desempenho para paredes interiores e exteriores.
- Textura de acabamento em talochado aproximado ao areado.
- Aplicação de cores intensas em fachadas.
- · Acabamento compatível com sistemas webertherm.

Composição

- Cargas minerais, resinas em dispersão aquosa, pigmentos, agentes antifúngicos, aditivos e outros.
- Granulometria: aproximadamente 1 mm.

Suportes admissíveis

- Reboco a base de cimento, gesso ou cal
- Sistemas de Isolamento Térmico pelo Exterior (ETICS)
- Placas de gesso cartonado

Características de utilização

- Espessura de aplicação: 1 a 2 mm
- Tempo de secagem: 6 a 24 horas em função da temperatura e da humidade
- Tempo para texturar: 10 a 20 minutos • Temperatura de aplicação: 5°C a 30°C

Prestações

- Massa volúmica da pasta: 1.700 a 1.800 kg/m³
- Permeabilidade ao vapor de água: V
- Aderência sobre betão ou reboco: ≥ 0,3 MPa
- Absorção de água: W,
- Conteúdo em COV: < 11 g/l
- Condutibilidade térmica (λ_{10, dry}): 0,82 W/m.K (valor tabelado P = 50%)
- Reação ao fogo: Classe A2-s1, d0

Observações

- Não aplicar em superfícies horizontais ou com inclinação inferior
- Não aplicar sobre suportes quentes ou em condições de poder apanhar água nas primeiras 24 horas.
- O revestimento devera estar protegido contra a entrada de água na cobertura (palas, cornijas) durante e após a aplicação.
- Proteger as arestas superiores do revestimento contra a entrada de água das chuvas para o interior dos suportes, de maneira a prevenir o aparecimento de descolamentos e bolhas.
- Proteger da ação de humidade proveniente do contacto com terrenos ou de depósito prolongado de água.
- Por forma a obter um acabamento homogéneo, os suportes devem apresentar uma superfície plana, homogénea e sem resíduos.

Consumos

• 1,8 a 2,2 kg/m²

Recomendações

- Misturar bem o produto com um misturador elétrico.
- · Utilizar ferramentas em aço inoxidável.
- Evitar a incidência de raios solares sobre a superfície de trabalho, bem como a aplicação em tempo chuvoso, com vento forte, risco de chuya ou forte calor.
- Adequar a dimensão das equipas de aplicação à extensão das superfícies a revestir para evitar a perceção de emendas entre níveis de aplicação em panos de fachada de maior extensão.
- Não interromper a aplicação de panos de fachada, a não ser em locais estudados e com a realização de uma junta de trabalho.
- Utilizar fita adesiva ou perfis de descontinuidade para realizar juntas de trabalho ou decorativas.
- A limpeza das ferramentas deve ser feita com água, enquanto o produto estiver fresco.
- Poderão observar-se ligeiras variações na afinação das cores em lotes de produção diferentes, pelo que se recomenda evitar a aplicação de baldes de lotes de produção com datas diferentes numa mesma fachada
- A limpeza corrente de uma superfície revestida com weberdecor plus pode ser executada por lavagem simples, usando jato de água a pressão moderada (60 bar no máximo) ou usando o produto de limpeza weberantimousse e posterior lavagem com jato de água limpa a pressão moderada. Como medida complementar, para proteção adicional da superfície à água, é adequada a aplicação final do hidrófugo de base aquosa weber hydrofuge.
- Caso se entenda necessário, poderá realizar-se uma pintura, usando a tinta aquosa weberpaint color, após limpeza cuidadosa da superfície.

Preparação do suporte

- Os suportes devem encontrar-se limpos, secos, planos, estáveis e resistentes.
- Aplicar com rolo anti-gota uma camada do primário weberprim regulador plus, selecionando uma das cores disponíveis.
- Sobre suportes em gesso, aplicar uma demão do primário weberprim regulador plus.
- Aguardar 24 horas entre a aplicação do primário e do acabamento

Aplicação



Misturar o conteúdo do balde de 25 kg, utilizando um misturador elétrico de baixa rotação, para homogeneizar a mistura.



Aplicar weberdecor plus com uma talocha de inox, de baixo para cima, apertando o material, de forma a regularizar e nivelar a camada. Passar a talocha nos sentidos horizontal e vertical, até obter uma camada uniforme e sem excesso de material.



Com uma talocha de plástico, limpa regularmente, executar suaves movimentos circulares, verticais ou horizontais, até obter a textura e efeito pretendidos.







weberdecor betão

Acabamento liso com efeito betão para fachada, paredes e tetos exteriores e interiores

- Produto bicomponente
- Acabamento tipo betão liso
- Boa resistência











Embalagem

Balde de 15 kg Componente A: 10 kg Componente B: 5 kg

Cores

9 cores Consultar pagina 412 ou site construir.saint-gobain.pt

Utilizações

- Argamassa bicomponente para aplicação em espessura fina na execução de acabamentos lisos (estanhados) em paredes e tetos exteriores, sobre betão e rebocos de cimento
- Execução de acabamento liso sobre pasta de regularização weberev renotec plus, em renovação de paredes interiores.
- Execução de acabamentos lisos em sistemas webertherm.

Composição

- Componente A em pasta: resinas em dispersão, adjuvantes e cargas minerais
- Componente B em pó: cimento e cargas selecionadas
- Granulometria: < 0,16 mm

Suportes admissíveis

- Reboco de cimento
- Betão
- Sistemas de Isolamento Térmico pelo Exterior (ETICS)
- Outros suportes sob consulta

Características de utilização

- Espessura máxima por camada: 1,5 mm
- Espessura máxima final: 2,5 mm (em camadas)
- Tempo de espera entre camadas: 2 a 4 horas
- Tempo de espera para pintar: mínimo 3 dias
- Temperatura de aplicação: 5°C a 30°C

Prestações

- Massa volúmica da pasta: ≤ 1.300 kg/m³
- Absorção de água: W_c1
- Permeabilidade ao vapor de água (µ): ≤ 20
- Aderência sobre betão: ≥ 0,8 N/mm² FP : B
- Condutibilidade térmica (λ_{10, dry}): 0,61 W/m.K (valor tabelado P = 50%)
- Reação ao fogo: Classe A2-s1, d0

Observações

- Não aplicar em pavimentos.
- Não revestir com cerâmica ou argamassas à base de cimento ou cal.
- Não aplicar em superfícies horizontais ou de inclinação inferior a 45°.
- Não aplicar sob sol e vento fortes ou chuva, sobre suporte gelado, em degelo ou em risco de gelar nas 24 horas seguintes.
- Não aplicar sobre suportes quentes ou em condições de poder apanhar água nas primeiras 24 horas.
- O revestimento deverá estar protegido contra a entrada de água na cobertura (palas, cornijas) durante e após a aplicação.
- Proteger as arestas superiores do revestimento contra a entrada de água das chuvas para o interior dos suportes, de maneira a prevenir o aparecimento de descolamentos e bolhas.
- Proteger da ação de humidade proveniente do contacto com terrenos ou de deposito prolongado de água.
- Por forma a obter um acabamento homogéneo, os suportes devem apresentar uma superfície plana, homogénea e sem resíduos.

Consumos

• Aproximadamente 1,2 kg/m² por mm de espessura

Recomendações

- Pode acrescentar até 0,5 litros de água por balde no processo de mistura, em caso de aplicação com tempo seco.
- Em sistemas webertherm deve ser utilizada a rede de fibra de vidro com tratamento antialcalino weberdry rede 90 como reforço anti-fissuração, incorporada sobre a primeira camada de material. Deve ser usada uma talocha de inox denteada (4 a 6 mm) para estender a primeira camada de argamassa, sendo a rede incorporada sobre esta ainda fresca com uma talocha lisa (licosa).
- A limpeza das ferramentas deve ser feita com água, enquanto o produto estiver fresco.

Preparação do suporte

- Os suportes devem encontrar-se limpos, secos, planos, estáveis e resistentes.
- Em **sistemas webertherm** é essencial que os painéis isolantes sejam previamente coladas de uma forma integral com a argamassa webertherm pro e aplicadas sobre um suporte regularizado (betão ou reboco weberev dur).
- Remover qualquer material que apresente dúvidas quanto à sua consistência e promover as reparações necessárias à obtenção de uma superfície plana.
- Eliminar qualquer resíduo, nomeadamente de eflorescências, óleo descofrante ou poeira que possa estar acumulado na superfície

Aplicação



Misturar o conteúdo do balde de 10 kg (componente A) com o conteúdo do saco de 5 kg (componente B), utilizando um misturador elétrico de baixa rotação até obter uma mistura homogénea e sem grumos. Deixar repousar 2 minutos e voltar a misturar brevemente.



Aplicar a pasta sobre o suporte utilizando talocha metálica lisa em camada fina e uniforme, procurando deixar uma superfície sem poros. Aplicar as camadas necessárias à obtenção de uma superfície lisa e plana. As camadas seguintes devem ser aplicadas assim que a camada anterior tenha endurecido.



Lixar a superfície da camada final com lixa fina para remover pequenas imperfeições, enquanto o material não se apresenta demasiado rijo. Pode ficar sem revestimento (aspeto de betão liso) ou ser revestido. Aguardar pelo menos 3 dias antes de revestir.







weberdecor stone

Acabamento orgânico à base de granulado colorido

- Acabamento em grânulo de mármore
- Elevada durabilidade
- Lavável











APLICAÇÃO

Embalagem

Balde de 25 kg

Cores

Consultar página 412 ou site construir.saint-gobain.pt

Utilizações

- Acabamento orgânico decorativo com granulados de mármore coloridos, para paredes interiores e exteriores.
- Acabamento compatível com sistemas webertherm.

Composição

• Granulado de mármore calibrado, polímeros sintéticos em emulsão aquosa e aditivos específicos

Suportes admissíveis

- Reboco a base de cimento, gesso ou cal
- Sistemas de Isolamento Térmico pelo Exterior (ETICS)
- Placas de gesso cartonado

Características de utilização

- Espessura de aplicação: 1,5 a 2,5 mm
- Tempo de secagem: 6 a 48 horas em função da temperatura e da humidade
- Tempo de acabamento: 15 a 60 minutos em função da temperatura e da humidade

Prestações

- Massa volúmica da pasta: 1.550 a 1.650 kg/m³
- Permeabilidade ao vapor de água: V
- Absorção de água: Wa
- Aderência: ≥ 0,3 MPa
- Durabilidade: NPD (w \leq 0,5 kg/(m².min^{1/2}))
- Condutibilidade térmica (λ_{10, dry}): 0,82 W/m.K (valor tabelado P = 50%)
- Reação ao fogo: Classe A2-s1, d0
- Conteúdo de COV: Valor limite para este produto (Cat. A/k): 100 g/l (Este produto contém 1,1 g/l de COV)

Observações

- Não aplicar sobre suportes quentes ou em condições de poder apanhar água nas primeiras 24 horas.
- O revestimento deverá estar protegido contra a entrada de água na cobertura (palas, cornijas) durante e após a aplicação.
- Proteger as arestas superiores do revestimento contra a entrada de água das chuyas para o interior dos suportes, de maneira a prevenir o aparecimento de descolamentos e bolhas.
- Proteger da ação de humidade proveniente do contacto com terrenos ou de depósito prolongado de água.
- Algumas cores, em função do tipo e quantidade de pigmentos contida na sua formulação, poderão sofrer alterações da sua vivacidade em consequência da exposição prolongada a radiação.

Consumos

• 4 a 4,5 kg/m²

Recomendações

- Por forma a obter um acabamento homogéneo, os suportes devem apresentar uma superfície plana, homogénea e sem resíduos.
- A limpeza corrente de uma superfície revestida com weberdecor stone pode ser executada por lavagem simples, usando jato de água a pressão moderada (60 bar no máximo) ou usando o produto de limpeza weberantimousse e posterior lavagem com jato de água limpa a pressão moderada.
- A limpeza das ferramentas deve ser feita com água, enquanto o produto estiver fresco.
- Utilizar ferramentas em aço inoxidável.
- Evitar a incidência de raios solares sobre a superfície de trabalho, bem como a aplicação em tempo chuvoso, com vento forte, risco de chuva ou forte calor.
- Adequar a dimensão das equipas de aplicação à extensão das superfícies a revestir, para evitar a perceção de emendas entre níveis de aplicação em panos de fachada de maior extensão.
- Não interromper a aplicação de panos de fachada, a não ser em locais estudados e com a realização de uma junta de
- Utilizar fita adesiva ou perfis de descontinuidade para realizar juntas de trabalho ou decorativas.
- Não misturar produto com datas de produção diferentes no mesmo pano da fachada.
- Poderão observar-se ligeiras variações na afinação das cores em lotes de produção diferentes, pelo que se recomenda evitar a aplicação de baldes de lotes de produção com datas diferentes numa mesma fachada.

Preparação do suporte

- Os suportes devem encontrar-se limpos, secos, planos, estáveis e resistentes.
- Aplicar com rolo anti-gota uma camada do primário weberprim regulador na referência mais aproximada à cor do weberdecor
- Sobre suportes em gesso e gesso cartonado, aplicar duas demãos do primário weberprim regulador.
- Aguardar 24 horas entre a aplicação do primário e do

Aplicação



Misturar o conteúdo do balde de 25 kg para homogeneizar a mistura. Aplicar weberdecor stone com uma talocha de inox, de baixo para cima, apertando o material, de forma a regularizar e nivelar a camada.



Passar a talocha nos sentidos horizontal e vertical, até obter uma camada uniforme e sem excesso de material



Alisar e apertar a superfície após algum tempo da aplicação, quando o revestimento começar a ter o aspeto natural, tendo o cuidado de lavar várias vezes a talocha, de modo a que deslize mais facilmente.





weberdecor naturkal

Acabamento mineral colorido à base de cal, em camada fina e textura areada, para sistemas webertherm

- Textura areado fino ou alisado
- Produto à base de cal
- Aplicação em camada fina









Embalagem

Saco de 20 kg

Cores

Consultar página 412 ou site construir.saint-gobain.pt

Utilizações

- · Acabamento mineral colorido à base de cal, em camada fina, compatível com sistemas webertherm e rebocos de
- Especialmente recomendado como acabamento dos sistemas webertherm natura (baseado em painéis de cortiça) e **webertherm mechanic** (baseado em reboco isolante de cal) quando usado em reabilitação de fachadas antigas.

Composição

• Cal aérea, ligante hidráulico, cargas minerais, pigmentos e aditivos específicos

Suportes admissíveis

- Revestimento de placas isolantes de sistemas webertherm em geral, webertherm kal, webertherm pro, webertherm uno, webercal classic, webercal antique
- Reboco tradicional de cal, weberev classic
- Reboco tradicional de cimento

Características de utilização

- Espessura mínima de aplicação: 1 mm
- Espessura máxima de aplicação: 3 mm
- Tempo de vida do amassado: 60 minutos
- Tempo aberto: 15 minutos
- Temperatura de aplicação: entre 5°C e 30°C

Prestações

- Massa volúmica do endurecido: 1.200 kg/m³
- Resistência à compressão: ≥ 2.0 N/mm²
- Resistência à flexão: ≥ 1,0 N/mm²
- Retração: < 1.5 mm/m
- Aderência sobre betão: ≥ 0,30 N/mm² FP : B
- Absorção de água (EN 998-1): $W_{\rm co}$
- Módulo de elasticidade dinâmico: < 4.000 N/mm²
- Permeabilidade ao vapor de água (EN 998-1): $\mu \le 15$
- Condutibilidade térmica (λ_{10, dry}): 0,45 W/m.K (EN 1745:2012 P = 50%)
- Reação ao fogo: Classe A2-s1, d0

Observações

- Não aplicar espessuras superiores a 3 mm.
- Não aplicar sobre pintura ou gesso.
- Este revestimento, por ser à base de cal, poderá apresentar algumas "nuances" na uniformidade da cor quando exposto a humidade e à água.
- Não aplicar sobre suportes quentes ou em condições de poder apanhar água nas primeiras 24 horas.
- O revestimento deverá estar protegido contra a entrada de água na cobertura (palas, cornijas) durante e após a aplicação.

Consumos

• Aproximadamente 1,5 kg/m² por mm de espessura

Recomendações

- Não aplicar sob sol e vento fortes ou chuva, sobre suporte gelado, em degelo ou em risco de gelar nas 24 horas seguintes.
- Respeitar em cada mistura a quantidade de água, de modo a melhorar a homogeneidade do comportamento do produto.
- Caso pretenda revestir o weberdecor naturkal com uma pintura deverá ser usada a tinta de elevada permeabilidade ao vapor weberpaint silcolor e o respetivo primário weberprim silcolor.

Preparação do suporte

- Os suportes devem encontrar-se limpos, secos, planos, estáveis e resistentes.
- Molhar bem o suporte 12 horas antes da aplicação de **weberdecor** naturkal
- O suporte deve encontrar-se ligeiramente húmido no momento da aplicação do produto, de modo a que este não seque demasiadamente rápido durante a aplicação.

Aplicação



Misturar o conteúdo do saco de 20 kg com 6 a 7 litros de água limpa, até obter uma mistura homogénea e sem grumos.



Aplicar uma primeira camada com talocha de inox, regularizando o suporte. Deixar endurecer e aplicar a segunda camada, completando uma espessura máxima de 3 mm.



Dar acabamento areado com esponja ligeiramente humedecida. Escovar as areias grossas depois de endurecido. Pode, em alternativa, alisar-se a superfície com talocha de inox após arear, apertando suavemente.







weberpaint color

Tinta para renovação de acabamento em sistemas ETICS

- Elevada durabilidade
- Acabamento mate
- Flexível

Embalagem

Balde de 5 l

Balde de 15 l

Cores

150 cores (grupo A e grupo B) Consultar página 409 construir.saint-gobain.pt

Utilizações

- Tinta para renovação de acabamentos em Sistemas de Isolamento Térmico pelo Exterior - ETICS
- Renovação de acabamentos com cores intensas em fachada. Incorpora a tecnologia webercolor reflect que permite o uso de cores intensas em fachada.

Composição

• Cargas minerais selecionadas, resinas em dispersão aquosa, pigmentos e aditivos específicos.

Suportes admissíveis

 Acabamentos orgânicos espessos de base acrílica (weberdecor F*/M*, weberdecor plus ou similares).

Características de utilização

- Tempo de secagem entre demãos: 3 a 4 horas em função da temperatura e da humidade
- Tempo de eficácia ótima: 28 dias

Consumos

 6 a 8 m²/l por demão (variável em função da rugosidade e absorção do suporte)

Aplicação

Evitar a incidência de raios solares sobre a superfície de trabalho. Não aplicar sob sol e vento fortes ou chuva, sobre suporte gelado, em degelo ou em risco de gelar nas 24 horas seguintes. Os suportes devem encontrar-se limpos, secos, planos, estáveis e resistentes. Remover sujidades, fungos e algas com o produto weberantimousse e posterior lavagem com jato de água a pressão moderada. A renovação de acabamentos orgânicos não pressupõe o uso de primário. Contudo, recomenda-se a aplicação prévia do primário weberprim regulador plus nas seguintes situações: sobre superfícies de natureza mineral; sobre superfícies absorventes, que apresentem farinação ou friabilidade superficial; sobre superfícies com cores pertencentes ao grupo B. Não interromper a aplicação de panos de fachada, a não ser em locais estudados e com a realização de uma junta de trabalho. Poderão observar-se ligeiras variações na afinação das cores em lotes de produção diferentes, pelo que se recomenda evitar a aplicação de baldes de lotes de produção com datas diferentes numa mesma fachada.



Para remoção de fungos e sujidade, aplicar **weberantimousse** por pulverização a baixa pressão, a rolo ou trincha, em pelo menos duas camadas.



Misturar o conteúdo do balde para homogeneizar a mistura.



Aplicar 2 a 3 demãos, em que a primeira demão pode ser diluída com até 10% de água e as restantes diluídas com até 5% de água.
O produto deve ser aplicado com trincha, rolo anti-gota ou equipamento airless.





Características de utilização

- Tempo de secagem entre demãos: 3 a 4 horas em função da temperatura e da humidade
- Tempo de eficácia ótima: 28 dias

Consumos

 6 a 8 m²/l por demão (variável em função da rugosidade e absorção do suporte)

Aplicação

Evitar a incidência de raios solares sobre a superfície de trabalho. Não aplicar sob sol e vento fortes ou chuva, sobre suporte gelado, em degelo ou em risco de gelar nas 24 horas seguintes. Não interromper a aplicação de panos de fachada, a não ser em locais estudados e com a realização de uma junta de trabalho. A limpeza das ferramentas deve ser feita com água. Os suportes devem encontrar-se limpos, secos, planos, estáveis e resistentes. Remover sujidades, fungos e algas com o produto weberantimousse e posterior lavagem com jato de água a pressão moderada. Aplicar com rolo anti-gota uma camada do primário weberprim silcolor. Em superfícies de elevada textura (carapinha, tirolês ou outros semelhantes), a aplicação deve ser realizada com equipamento airless.



Aplicar, previamente, uma camada do primário **weberprim silcolor** com rolo anti-gota.



Misturar o conteúdo do balde para

homogeneizar a mistura

equipamento airless.



Aplicar 2 a 3 demãos, em que a primeira demão pode ser diluída com até 10% de água e as restantes diluídas com até 5% de água.
O produto deve ser aplicado com trincha, rolo anti-gota ou

weberpaint silcolor

Tinta aquosa de elevada permeabilidade ao vapor de água

- Para suportes cimentícios ou à base cal
- Impermeável à água
- Acabamento mate

Embalagem

Balde de 15 l

Cores

Grupo A (exceto referências 0127, 0128, 0237) Consultar página 409 ou construir.saint-gobain.pt

Utilizações

- Tinta para acabamento de rebocos de renovação de paredes antigas webercal.
- Tinta para aplicação sobre o produto mineral weberdecor naturkal, nomeadamente, em Sistemas de Isolamento Térmico pelo Exterior - ETICS.

Composição

• Cargas minerais selecionadas, resinas polisoloxânicas em dispersão aquosa, pigmentos e aditivos específicos.

Suportes admissíveis

 Rebocos minerais de renovação de paredes antigas: webercal classic, webercal antique, webercal sane, webercal decor, webercal liso; Acabamento weberdecor naturkal; Reboco tradicional de cimento ou cal.





webercal chapisco

Argamassa para preparação e consolidação de superfícies em paredes antigas

- Promotor de aderência
- Boa resistência
- Compatível com reforço em malha metálica

Embalagem

Saco de 25 kg

Cores

Salmão

Utilizações

 Consolidação da superfície de paredes em edifícios antigos, antes da aplicação de rebocos de regularização, em intervenções de reabilitação na fachada ou no interior.

Composição

 Cal hidratada, ligante pozolânico, hidráulico e polimérico, cargas minerais, fibras sintéticas e adjuvantes específicos.

Suportes admissíveis

 Paredes antigas: alvenaria de pedra e/ou tijolo, adobe, taipa, tabique, suportes antigos de um modo geral, que incorporem argamassas de cal.

Características de utilização

- Espessura mínima de aplicação: 5 mm (como chapisco)
- Espessura máxima de aplicação: 5 cm (armado com malha metálica)
- Tempo médio para acabamento: 3 a 6 horas
- Tempo mínimo de espera para revestir: 3 dias (chapisco), 7 dias (reforço armado com malha metálica)

Consumos

• Aproximadamente 14 kg/m² por cm de espessura

Aplicação

Não aplicar sob sol e vento fortes ou chuva, sobre suporte gelado, em degelo ou em risco de gelar nas 24 horas seguintes. Em aplicação manual, respeitar em cada mistura a quantidade de água recomendada, para que seja conseguida homogeneidade na consistência do produto depois de endurecido. Molhar bem o suporte antes da aplicação de webercal chapisco. O uso de equipamento de projeção mecânica contínua aumenta a rentabilidade da aplicação. Lavar com jato de água a baixa pressão, para eliminar materiais soltos e/ou em desagregação. Preencher os buracos existentes com pedaços de tijolo ou pedra e argamassa webercal chapisco (encasques).



Misturar o conteúdo do saco de 25 kg com 5 a 6 litros de água limpa, até obter uma mistura homogénea e sem grumos. Molhar ligeiramente o suporte antes da aplicação da de webercal chapisco



No caso de suportes muito desagregados, aplicar uma camada geral de chapisco com webercal chapisco numa espessura de 5 mm a 10 mm, manualmente (à colher) ou utilizando equipamento de projeção de mistura contínua com fluxo de projeção aberta. A superfície deverá resultar rugosa para facilitar a aderência da camada posterior. Deixar endurecer pelo menos 3 dias.



No caso de superfícies com deficiência elevada de coesão dos materiais, realizar um reforço geral da mesma, aplicando uma malha de aço galvanizado ou zincado fixada à parede (cerca de 1 cm de afastamento) envolvida e coberta pela argamassa webercal chapisco. Aguardar pelo menos 7 dias antes da aplicação das camadas de acabamento previstas.



webercal antique

Reboco mineral para renovação de paredes em edificado histórico

- Regularização e proteção de paredes em edifícios históricos
- Aplicação mecanizada ou manual
- Exterior e interior

Embalagem

Saco de 25 kg

Cores

Bege

Utilizações

 Regularização de paredes em edifícios antigos, nomeadamente, edifícios históricos, em intervenções de reabilitação na fachada ou no interior.

Composição

• Cal hidráulica, cal hidratada e ligante pozolânico, cargas minerais, fibras sintéticas e adjuvantes específicos.

Suportes admissíveis

 Paredes antigas: alvenaria de pedra e/ou tijolo, adobe, taipa, tabique, suportes antigos de um modo geral, que incorporem argamassas de cal.



Características de utilização

- Espessura mínima de aplicação: 1,5 cm
- Espessura máxima de aplicação por camada: 3 cm
- Espessura máxima de aplicação: 5 cm
- Tempo médio para acabamento: 3 a 6 horas
- Tempo de espera entre camadas: 12 a 24 horas
- Tempo mínimo de espera para revestir: 3 semanas

Consumos

• Aproximadamente 14 kg/m² por cm de espessura

Aplicação

Lavar com jato de água a baixa pressão, para eliminar materiais soltos e/ou em desagregação. Molhar bem o suporte na véspera da aplicação do reboco e novamente antes da aplicação. Não aplicar sob sol e vento fortes ou chuva, sobre suporte gelado, em degelo ou em risco de gelar nas 24 horas seguintes. Preencher os buracos existentes com pedaços de tijolo ou pedra e argamassa webercal antique (encasques). No caso de suportes muito desagregados. aplicar uma camada de consolidação com webercal antique aditivado com weber latex sobre a parede previamente molhada. numa espessura de 5 a 10 mm. Deixar endurecer pelo menos 3 dias. A utilização da rede de fibra de vidro webertherm rede normal com tratamento antialcalino como reforço anti-fissuração pode ser aconselhável sobre certo tipo de suportes com menor estabilidade e no reforço de pontos singulares das paredes (envolvente de vãos e ligação entre suportes diferentes). Em aplicação manual, respeitar em cada mistura a quantidade de água recomendada, para que seja conseguida homogeneidade na consistência do produto depois de endurecido. O uso de equipamento de projeção mecânica contínua aumenta a rentabilidade da aplicação.



Misturar o conteúdo do saco de 25 kg com 4 a 5 litros de água limpa, até obter uma mistura homogénea e sem grumos. Molhar ligeiramente o suporte antes da aplicação de webercal antique.



A aplicação projetada deve ser realizada com o bico de projeção perpendicular à superfície, formando cordões encostados, contínuos e paralelos, em camadas sucessivas de menor espessura com o máximo de 3 cm por camada e mínimo de 1 cm. Alisar e apertar a superfície com régua metálica e deixar endurecer.



Após o início do endurecimento, raspar a superfície do reboco com régua metálica e talochar, para desempenar e preparar o posterior acabamento com webercal decor ou webercal liso. Se o acabamento previsto for uma pintura, aplicar a tinta weberpaint silcolor e, previamente, o respetivo primário weberprim silcolor.





webercal dur

Reboco mineral para renovação de paredes antigas como suporte de revestimentos cerâmicos

- Adequado para suporte de colagem de cerâmica
- Aplicação mecanizada ou manual
- Exterior e interior

Embalagem

Saco de 25 kg

Cores

Branco

Utilizações

 Regularização de paredes em edifícios antigos, como suporte de revestimentos cerâmicos, em intervenções de reabilitação na fachada ou no interior.

Composição

 Cal hidratada, ligante pozolânico e hidráulico, cargas minerais, fibras sintéticas e adjuvantes específicos.

Suportes admissíveis

 Paredes antigas: alvenaria de pedra e/ou tijolo, adobe, taipa, tabique, suportes antigos de um modo geral, que incorporem argamassas de cal.

Características de utilização

- Espessura mínima de aplicação: 1,5 cm
- Espessura máxima de aplicação por camada: 3 cm
- Espessura máxima de aplicação: 5 cm
- Tempo médio para acabamento: 3 a 6 horas
- Tempo de espera entre camadas: 12 a 24 horas
- Tempo de espera para revestir: 3 semanas

Consumos

• Aproximadamente 14 kg/m² por cm de espessura

Aplicação

Lavar com jato de água a baixa pressão, para eliminar materiais soltos e/ou em desagregação. Molhar bem o suporte na véspera da aplicação do reboco e novamente antes da aplicação. Não aplicar sob sol e vento fortes ou chuva, sobre suporte gelado, em degelo ou em risco de gelar nas 24 horas seguintes. Preencher os buracos existentes com pedaços de tijolo ou pedra e argamassa webercal chapisco (encasques). No caso de suportes muito desagregados. aplicar uma camada de chapisco com webercal chapisco sobre a parede previamente molhada, numa espessura de 5 a 10 mm. Deixar endurecer pelo menos 3 dias. A utilização de uma rede de fibra de vidro com tratamento antialcalino como reforco antifissuração pode ser aconselhável sobre certo tipo de suportes com menor estabilidade e no reforco de pontos singulares das paredes (envolvente de vãos e ligação entre suportes diferentes). Em aplicação manual, respeitar em cada mistura a quantidade de água recomendada, para que seja conseguida homogeneidade na consistência do produto depois de endurecido. O uso de equipamento de projeção mecânica contínua aumenta a rentabilidade da aplicação.



Misturar o conteúdo do saco de 25 kg com 4,5 a 5 litros de água limpa, até obter uma mistura homogénea e sem grumos. Molhar ligeiramente o suporte antes da aplicação de webercal dur.



A aplicação projetada deve ser realizada com o bico de projeção perpendicular à superfície, formando cordões encostados, contínuos e paralelos, em camadas sucessivas de menor espessura com o máximo de 3 cm por camada e mínimo de 1 cm. Alisar e apertar a superfície com régua metálica e deixar endurecer.



Após o início do endurecimento, raspar a superfície do reboco com régua metálica e talochar, para desempenar e preparar a posterior colagem do revestimento cerâmico. Aguardar pelo menos 3 semanas antes de revestir.



webercal classic

Reboco mineral para renovação de paredes antigas

- Regularização e proteção de paredes antigas
- Aplicação mecanizada ou manual
- Exterior e interior

Embalagem

Saco de 25 kg

Cores

Terra

Utilizações

 Regularização de paredes em edifícios antigos, em intervenções de reabilitação na fachada ou no interior.

Composição

 Cal hidratada, ligante pozolânico e hidráulico, cargas minerais, fibras sintéticas e adjuvantes específicos.

Suportes admissíveis

 Paredes antigas: alvenaria de pedra e/ou tijolo, adobe, taipa, tabique, suportes antigos de um modo geral, que incorporem argamassas de cal.



Características de utilização

- Espessura mínima de aplicação: 1,5 cm
- Espessura máxima de aplicação por camada: 3 cm
- Espessura máxima de aplicação: 5 cm
- Tempo médio para acabamento: 3 a 6 horas
- Tempo de espera entre camadas: 12 a 24 horas
- Tempo de espera para revestir: 3 semanas

Consumos

• Aproximadamente 14 kg/m² por cm de espessura

Aplicação

Lavar com jato de água a baixa pressão, para eliminar materiais soltos e/ou em desagregação. Molhar bem o suporte na véspera da aplicação do reboco e novamente antes da aplicação. Não aplicar sob sol e vento fortes ou chuva, sobre suporte gelado, em degelo ou em risco de gelar nas 24 horas seguintes. Preencher os buracos existentes com pedaços de tijolo ou pedra e argamassa webercal chapisco (encasques). No caso de suportes muito desagregados, aplicar uma camada de chapisco com webercal chapisco sobre a parede previamente molhada, numa espessura de 5 a 10 mm. Deixar endurecer pelo menos 3 dias. A utilização de uma rede de fibra de vidro com tratamento antialcalino como reforco antifissuração pode ser aconselhável sobre certo tipo de suportes com menor estabilidade e no reforço de pontos singulares das paredes (envolvente de vãos e ligação entre suportes diferentes). Em aplicação manual, respeitar em cada mistura a quantidade de água recomendada, para que seja conseguida homogeneidade na consistência do produto depois de endurecido. O uso de equipamento de projeção mecânica contínua aumenta a rentabilidade da aplicação.



Misturar o conteúdo do saco de 25 kg com 4,5 a 5 litros de água limpa, até obter uma mistura homogénea e sem grumos. Molhar ligeiramente o suporte antes da aplicação de webercal classic.



A aplicação projetada deve ser realizada com o bico de projeção perpendicular à superfície, formando cordões encostados, contínuos e paralelos, em camadas sucessivas de menor espessura com o máximo de 3 cm por camada e mínimo de 1 cm. Alisar e apertar a superfície com régua metálica e deixar endurecer.



Após o início do endurecimento, raspar a superfície do reboco com régua metálica e talochar, para desempenar e preparar o posterior acabamento com webercal decor ou webercal liso. Se o acabamento previsto for uma pintura, aplicar a tinta weberpaint silcolor e, previamente, o respetivo primário weberprim silcolor.



webercal sane

Reboco para saneamento de paredes com ascensão de sais solúveis

- Renovação de paredes antigas ou recentes
- Permeável ao vapor de água
- Exterior e interior











Embalagem

Saco de 25 kg

Cores

Bege

Utilizações

• Tratamento e saneamento de problemas relacionados com sais transportados por ascensão capilar de humidade (salitre), em paredes de edifícios antigos ou recentes.

Composição

• Cal hidráulica, ligante pozolânico e hidráulico, cargas minerais, fibras sintéticas e adjuvantes específicos.

Suportes admissíveis

- Paredes antigas: alvenaria de pedra e/ou tijolo, adobe, taipa, tabique, suportes antigos de um modo geral, que incorporam argamassas de cal
- Paredes novas: alvenaria de bloco leve ou normal, tijolo, pedra,

Características de utilização

- Espessura mínima de aplicação: 2 cm
- Espessura máxima de aplicação por camada: 3 cm
- Espessura máxima de aplicação: 5 cm
- Tempo médio para acabamento: 3 a 6 horas
- Tempo de espera entre camadas: 12 a 24 horas
- Tempo de espera para revestir: 3 semanas

Prestações

- Massa volúmica do endurecido: 1.550 a 1.600 kg/m³
- Resistência à compressão: ≤ 5,0 N/mm² (CSII) (EN 1015-11)
- Resistência à flexão: ≤ 2,5 N/mm² (EN 1015-11)
- Módulo de elasticidade: ≤ 5.000 N/mm²
- Absorção de água por capilaridade: ≥ 0,3 kg/m² (24 horas) (EN 1015-18)
- Penetração de água após ensaio de capilaridade: ≤ 5mm (EN 1015-18)
- Coeficiente de permeabilidade ao vapor de água (μ): \leq 15 (EN 1015-19)
- Aderência: ≥ 0,2 N/mm² FP : B (EN 1015-12)
- Condutibilidade térmica (λ_{10, dry}): 0,82 W/m.K (EN 1745 valor tabelado P = 50%)
- Reação ao fogo: Classe A1 (EN 13501-1)

Observações

- Molhar ligeiramente o suporte antes da aplicação de webercal sane.
- Tratar previamente suportes fissurados. Não aplicar sobre alvenarias imersas, sobre pinturas ou gesso.
- Não revestir com materiais de baixa permeabilidade ao vapor de água (pinturas plásticas, esmaltes, cerâmica, entre outros).
- Considerar como acabamento o webercal decor, webercal liso e pinturas muito transpiráveis.

• Aproximadamente 14 kg/m² por cm de espessura

Recomendações

- Para maximizar a eficácia do tratamento, realizá-lo dos dois lados da parede.
- Quanto maior for a espessura aplicada de webercal sane, maior será a expetativa de durabilidade da solução.
- Respeitar sempre uma espessura de, pelo menos, 2 cm.
- A utilização de uma rede de fibra de vidro com tratamento antialcalino como reforco anti-fissuração pode ser aconselhável sobre certo tipo de suportes com menor estabilidade e no reforço de pontos singulares das paredes (envolvente de vãos e ligação entre suportes diferentes).
- Não aplicar sob sol e vento fortes ou chuva, sobre suporte gelado, em degelo ou em risco de gelar nas 24 horas seguintes.
- O uso de equipamento de projeção mecânica contínua aumenta a rentabilidade da aplicação.
- Se o acabamento previsto for uma pintura, aplicar a tinta weberpaint silcolor e, previamente, o respetivo primário weberprim silcolor.

Preparação do suporte

- Eliminar totalmente os rebocos e pinturas existentes, até cerca de 50 cm, acima do extremo superior da mancha produzida pela humidade ascendente e pelos sais.
- Para eliminar restos de poeiras e resíduos de argamassas. utilizar weberklin ibolimpa ou uma solução diluída de ácido muriático (1:10).
- Remover sujidades, fungos e algas com o produto weberantimousse e posterior lavagem com jato de água a pressão moderada.
- Preencher os buracos existentes com pedaços de tijolo ou pedra e argamassa webercal sane (encasques).
- Aplicar camada de consolidação com webercal sane aditivado com weber latex (mistura em água 1:5), sobre a parede previamente molhada, numa espessura de 5 a 10 mm.
- Molhar bem o suporte na véspera da aplicação do reboco e novamente antes da aplicação.

Aplicação



Misturar o conteúdo do saco de 25 kg com 4,5 a 5 litros de água limpa, até obter uma mistura homogénea e sem grumos. Molhar ligeiramente o suporte antes da aplicação de webercal sane.



A aplicação projetada deve ser realizada com o bico de projeção perpendicular à superfície, formando cordões encostados, contínuos e paralelos, em camadas sucessivas de menor espessura com o máximo de 3 cm por camada e mínimo de 2 cm. Alisar e apertar a superfície com régua metálica e deixar endurecer.



Após o início do endurecimento, raspar (adicionar virgula) a superfície do reboco com régua metálica e talochar, para desempenar e preparar o posterior acabamento com webercal decor ou webercal liso.

Se o acabamento previsto for uma pintura, aplicar a tinta weberpaint silcolor e, previamente, o respetivo primário weberprim silcolor.



webercal decor

Revestimento mineral colorido para renovação de paredes antigas

- Camada de espessura fina
- Textura areado fino ou alisado
- Exterior e interior











Embalagem

Saco de 20 kg

Cores

8 cores Consultar página 412 ou site construir.saint-gobain.pt

Utilizações

• Acabamento mineral colorido, baseado em cal, para rebocos de renovação de paredes antigas.

Composição

• Cal aérea, ligante hidráulico, cargas minerais, fibras sintéticas e adjuvantes específicos.

Suportes admissíveis

- Rebocos de renovação de paredes antigas: webercal classic, webercal antique, webercal sane
- Reboco tradicional de cimento ou cal, weberev classic

Características de utilização

- Espessura média de aplicação por camada: 1,5 mm
- Espessura total de aplicação: aproximadamente 3 mm
- Tempo de espera entre camadas: 2 a 4 horas
- Tempo médio para acabamento: 30 minutos
- Temperaturas de aplicação: 5°C a 30°C

Prestações

- Massa volúmica do endurecido: 1.300 a 1.350 kg/m³
- Resistência à compressão: ≤ 3,0 N/mm² (CSII) (EN 1015-11)
- Resistência à flexão: ≤ 2,0 N/mm² (EN 1015-11)
- Módulo de elasticidade: ≤ 5.000 N/mm²
- Absorção de água por capilaridade: W_c2 (EN 1015-18)
- Coeficiente de permeabilidade ao vapor de água (μ): ≤ 15 (EN 1015-19)
- Aderência: ≥ 0,25 N/mm² FP : B (EN 1015-12)
- Condutibilidade térmica (λ_{10, dry}): 0,45 W/m.K (EN 1745 valor tabelado P = 50%)
- Reação ao fogo: Classe A2-s1, d0 (EN 13501-1)

Observações

- Molhar ligeiramente o suporte antes da aplicação de webercal
- Não aplicar espessuras superiores a 3 mm.
- O revestimento deverá estar protegido contra a entrada de água na cobertura (palas, cornijas) durante e após a aplicação.
- Não aplicar sobre pintura ou gesso.
- Este revestimento, por ser à base de cal, poderá apresentar algumas "nuances" na uniformidade da cor quando exposto à humidade e à água. Caso se entenda necessário, poderá realizar uma pintura usando a tinta weberpaint silcolor e, previamente, o respetivo weberprim silcolor.

Consumos

ullet Aproximadamente 1,5 kg/m² por mm de espessura

Recomendações

- Não aplicar sob sol e vento fortes ou chuva, sobre suporte gelado, em degelo ou em risco de gelar nas 24 horas seguintes.
- Respeitar em cada mistura a quantidade de água recomendada, para que seja conseguida homogeneidade na consistência do produto depois de endurecido.
- A utilização de uma rede de fibra de vidro com tratamento antialcalino como reforço anti-fissuração pode ser aconselhável sobre certo tipo de suportes com menor estabilidade e no reforço de pontos singulares das paredes (envolvente de vãos e ligação entre suportes diferentes).
- Caso se pretenda revestir o weberdecor naturkal com uma pintura, deverá ser usada a tinta de elevada permeabilidade ao vapor weberpaint silcolor e, previamente, o respetivo primário weberprim silcolor.

Preparação do suporte

- Os suportes devem encontrar-se limpos, secos, planos, estáveis e resistentes.
- Molhar ligeiramente o suporte, cerca de 12 horas antes da aplicação.
- O suporte deve encontrar-se húmido no momento da aplicação de webercal decor, de modo a que o produto não seque demasiado rápido.

Aplicação



Misturar o conteúdo do saco de 20 kg com 4,8 a 5,6 litros de água limpa, até obter uma mistura homogénea e sem grumos. Deixar repousar e voltar a misturar brevemente. Molhar o suporte e aguardar que deixe de "brilhar" com a presença de água.



Aplicar uma primeira camada com talocha de inox, regularizando o suporte. Deixar endurecer e aplicar a segunda camada, completando uma espessura máxima de 3 mm.



Dar acabamento areado com esponja ligeiramente humedecida. Escovar as areias grossas depois de endurecido. Pode, em alternativa, alisar-se a superfície com talocha de inox após arear, apertando suavemente.





webercal liso

Revestimento liso para paredes antigas e acabamento em pintura

- Acabamento liso
- Fácil aplicação
- Interior e exterior

Embalagem

Saco de 15 kg

Cores

Branco

Utilizações

 Argamassa de base de cal para aplicação em espessura fina na execução de acabamentos lisos (estanhados) em paredes antigas. É necessário revestir com pintura.

Composição

• Cal aérea, ligante hidráulico, cargas minerais e adjuvantes específicos.

Suportes admissíveis

 Rebocos de renovação de paredes antigas: webercal classic, webercal antique, webercal sane; Reboco tradicional de cimento ou cal, weberev classic.

Características de utilização

- Espessura máxima de aplicação: 2,5 mm
- Espessura máxima de aplicação por camada: 1,5 mm
- Tempo de espera entre camadas: 2 a 4 horas
- Tempo de espera para pintar: mínimo de 7 dias

Consumos

• Aproximadamente 1,4 kg/m² por mm de espessura

Aplicação

Os suportes devem encontrar-se limpos, secos, planos, estáveis e resistentes. Remover qualquer material que apresente dúvidas quanto à sua consistência e promover as reparações necessárias à obtenção de uma superfície plana. Molhar ligeiramente o suporte, cerca de 12 horas antes da aplicação. O suporte deve encontrar-se húmido no momento da aplicação de webercal liso, de modo a que o produto não seque demasiado rápido durante a aplicação. Não aplicar sob sol e vento fortes ou chuva, sobre suporte gelado, em degelo ou em risco de gelar nas 24 horas seguintes. A utilização de uma rede de fibra de vidro com tratamento antialcalino como reforço anti-fissuração pode ser aconselhável sobre certo tipo de suportes com menor estabilidade e no reforço de pontos singulares das paredes (envolvente de vãos e ligação entre suportes diferentes). Revestir o produto com pintura de elevada permeabilidade ao vapor de água weberpaint silcolor e, previamente, o respetivo primário weberprim silcolor. Os acabamentos e revestimentos devem ser aplicados após um período de cura mínimo de 7 dias.



Misturar o conteúdo do saco de 20 kg com 6 a 6,5 litros de água limpa, até obter uma mistura homogénea e sem grumos. Deixar repousar cerca de 2 minutos e voltar a misturar brevemente. Molhar o suporte e aguardar que deixe de "brilhar" com a presenca de água.



Aplicar o produto sobre o suporte, utilizando uma talocha metálica lisa em camada fina e uniforme, procurando deixar uma superfície fechado e sem poros. Aplicar as camadas necessárias à obtenção de uma superfície lisa e plana. As camadas sucessivas devem ser aplicadas assim que a camada anterior tenha endurecido.



Lixar a superfície da camada final para remover pequenas imperfeições, enquanto o material não se apresenta demasiado rijo. Aguardar pelo menos 7 dias antes de revestir com pintura weberpaint silcolor e, previamente, o respetivo primário weberprim silcolor.



weberev ip

Reboco mineral de regularização

- Regularização de paredes interiores
- Acabamento areado

Embalagem

Saco de 25 kg

Cores

Branco Cinza

Utilizações

- Regularização e proteção de paredes interiores, como suporte de acabamentos em camada fina (pinturas, barramentos decorativos, entre outros).
- Acabamentos associados: pintura, cerâmica, massas de estanhar, weberdecor F*/M*, weberdecor naturkal, webercal decor.

Composição

 Cimento, inertes de granulometria compensada, adjuvantes.

Suportes admissíveis

 Alvenaria de blocos de agregados leves, tijolo ou bloco de cimento, betão, pedra e rebocos de cimento.



Características de utilização

- Espessura mínima de aplicação: 6 mm
- Espessura máxima de aplicação por camada: 20 mm
- Tempo de vida do amassado: 60 minutos
- Tempo aberto: 60 minutos

Consumos

• 13 a 15 kg/m² por cm de espessura

Aplicação

Os suportes devem encontrar-se limpos, secos, planos, estáveis e resistentes. Não aplicar sob sol e vento fortes ou chuva, sobre suporte gelado, em degelo ou em risco de gelar nas 24 horas seguintes. Em caso de tempo quente ou em exposição a vento, molhar e proteger a superfície de aplicação e realizar uma cura húmida da superfície do reboco durante pelo menos 2 dias, molhando-a regularmente. Fechar, previamente, os buracos da alvenaria e defeitos no preenchimento das juntas de assentamento. Para aplicação sobre betão ou reboco, aplicar um chapisco prévio com **weberprim chapisco**. A utilização de uma rede de fibra de vidro com tratamento antialcalino como reforço anti-fissuração pode ser aconselhável sobre certo tipo de suportes com menor estabilidade e no reforço de pontos singulares das paredes (envolvente de vãos e ligação entre suportes diferentes). Em caso de aplicação manual, com mistura em betoneira, reduzir ao mínimo o tempo de mistura, até obter uma mistura homogénea e sem grumos (1 a 2 minutos).



Misturar o conteúdo do saco de 25 kg com 4 a 4,5 litros de água limpa, até obter uma mistura homogénea e sem grumos. Aplicar, preferencialmente, com equipamento de projeção mecânica, de forma contínua.



A aplicação projetada deve ser realizada com o bico de projeção perpendicular a superfície, formando cordões encostados, contínuos e paralelos. Alisar e apertar a superfície com régua metálica e deixar endurecer.



Quando a superfície tiver endurecido o suficiente, raspar a película superficial com régua metálica e talochar. Dar acabamento areado com esponja ligeiramente humedecida, se pretendido. Deixar endurecer no mínimo 15 dias antes de revestir.

246 GUIA WEBER | FACHADAS





weberev liso

Argamassa fina de base cimentícia para acabamento de paredes e tetos interiores

- Para interior
- Reguer acabamento em pintura

Embalagem

Saco de 20 kg

Cores

Branco

Utilizações

• Execução de acabamentos lisos (estanhados) em paredes e tetos interiores, sobre rebocos cimentícios.

Composição

- Cimento, cargas minerais selecionadas e aditivos especiais.
- Granulometria: < 0,16 mm.

Suportes admissíveis

• Reboco cimentício, betão, outros suportes sob consulta.

Características de utilização

- Espessura máxima de aplicação: 2,5 mm
- Espessura máxima de aplicação por camada: 1,5 mm
- Tempo de espera entre camadas: 2 a 4 horas
- Tempo de espera para pintar: mínimo 3 dias

Consumos

• Aproximadamente 0,9 kg/m² por mm de espessura.

Aplicação

Os suportes devem encontrar-se limpos, secos, planos, estáveis e resistentes. Eliminar qualquer resíduo, nomeadamente de eflorescências, óleo descofrante ou poeira que possa estar acumulada na superfície. Remover qualquer material que apresente dúvidas quanto à sua consistência e promover as reparações necessárias à obtenção de uma superfície plana. Para obter um aspeto uniforme dos paramentos revestidos deverão manter-se invariáveis as condições de amassadura e aplicação. A limpeza das ferramentas deve ser feita com água, enquanto o produto estiver fresco.



Misturar o conteúdo do saco de 20 kg com 8 a 8,5 litros de água limpa, até obter uma mistura homogénea e sem grumos. Deixar repousar 2 minutos e voltar a misturar brevemente.



Aplicar o produto sobre o suporte utilizando uma talocha metálica lisa em camada fina e uniforme, procurando deixar uma superfície fechada e sem poros. Aplicar as camadas necessárias à obtenção de uma superfície lisa e plana. As camadas sucessivas devem ser aplicadas assim que a camada anterior tenha endurecido.



Lixar a superfície da camada final para remover pequenas imperfeições, enquanto o material não se apresenta demasiado rijo. Aguardar pelo menos 3 dias antes de revestir.





Embalagem

Jerrican de 20 l

Cores

Amarelo

weberantimousse

Agente de limpeza de musgos e resíduos vegetais

- Pronto a aplicar
- Remoção de microorganismos vegetais
- Não ataca acabamentos minerais ou orgânicos

Utilizações

 Agente de limpeza de musgos e resíduos vegetais para aplicação sobre fachadas, tetos, varandas, terraços.

Detalhes técnicos

- Composição: hipoclorito de sódio, derivado de amina, aditivos específicos
- Densidade: 1,1 kg/l
- Temperatura de aplicação: entre 5°C e 30°C
- **pH**: 12,5
- Cheiro: pinho
- Ferramentas: pulverizador, trincha, rolo de fibras naturais

Consumos

• 0,2 a 1 litro/m², dependendo da absorção do suporte.

Aplicação

Pronto a aplicar.

Aplicar sobre o suporte seco, à trincha, com rolo ou por pulverização. Saturar o suporte.

Deixar agir 2 a 24 horas, depois lavar abundantemente.

Em casos de superfícies muito sujas, renovar a aplicação. Raspar previamente as maiores acumulações de musgos,

Não projetar em madeira, metal, zinco, cobre, alumínio e porcelana.

algas ou líquenes com ferramenta apropriada.

A limpeza das ferramentas deve ser feita com água, enquanto o produto estiver fresco.





Embalagem

Jerrican de 5 l Jerrican de 20 l

Cores

Branco (incolor após aplicação)

weber hydrofuge

Hidrofugante para fachadas

- Pronto a aplicar
- Produto de base aquosa
- Não altera a estética do acabamento

Utilizações

 Hidrofugação de materiais porosos não fissurados, limitando a absorção de água e fixação de sujidade.

Detalhes técnicos

- Para aplicação sobre rebocos à base de cimento ou cal, betão, tijolo à vista, tijoleira, telha cerâmica, betão, pedra natural, acabamentos orgânicos espessos (weberdecor F*/M*, weberdecor plus ou similares)
- Composição: mistura de silanos e siloxanos em fase aquosa
- Densidade: aproximadamente 1 g/ml
- Tempo de secagem: 24 horas
- Tempo de eficácia ótima: 7 dias
- Temperatura de aplicação: entre 5°C e 30°C

Consumos

• 0,3 a 2 litro/m², dependendo da porosidade e rugosidade do suporte

Aplicação

Não aplicar sob sol e vento fortes ou chuva, sobre suporte gelado, em degelo ou em risco de gelar nas 24 horas seguintes.

Proteger as superfícies que não se desejam tratar (vidro, janelas, alumínios, entre outros).

Os suportes devem encontrar-se limpos, secos, planos, estáveis e resistentes.

Tratar fissuras e restaurar suportes degradados.

Aplicar até à saturação, em duas demãos espaçadas em pelo menos 10 minutos, com rolo ou trincha, de baixo para cima. A aplicação também pode ser feita com pulverizador de baixa pressão.



Impermeabilização

PROBLEMAS E SOLUÇÕES

Garantir a impermeabilidade de um depósito de água potável 254

Impermeabilização interior de uma caixa de elevador

Impermeabilização de uma piscina antes da colagem de

Prevenir ou tratar infiltrações

Impermeabilização de terraços e varandas com membranas

pavimentos e paredes interiores antes da colagem de cerâmica Impermeabilização de paredes enterradas pelo exterior

Impermeabilização de terraços 266 e varandas, em construção nova

revestimento cerâmico

pré-fabricadas antes da colagem de cerâmica ou pedra

Impermeabilização de

ou reabilitação

$\gamma = \gamma$	

em caves

256

258

GUIA DE ESCOLHA

270	
2/U	

PRODUTOS

weberdry rede 50/90

weberdry b-flex	270
weberdry b-top	272
weberdry 824	274
weberdry feel	276
weberdry fibrolastic	278
weberdry roll	280
weberdry KG	282
weberdry KF	283
webertec 915	284
weberdry stop	28
weberdry banda	286

Impermeabilização interior de uma caixa de elevador





PRODUTOS UTILIZADOS



weberdry KF página 283 Argamassa fina de impermeabilização.



weberdry rede 90 página 287 Rede de fibra de vidro para impermeabilizações com resistência à

weberdry KG página 282 Reboco de impermeabilização.

PRODUTOS RELACIONADOS


weberdry stop página 285

Argamassa de selagem de fugas de água.

webertec rapid página 336

Argamassa para fixações e reparações rápidas.


Problema

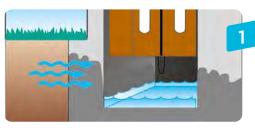


Os fossos dos elevadores estão nas zonas mais baixas dos prédios, inclusive abaixo do nível das águas subterrâneas. As paredes das caixas de elevador apresentam muitas vezes defeitos, tais como fissuras, pontos singulares sem tratamento e danos no betão.



Os encontros do fundo com as paredes são com frequência pontos de infiltração de água, bem como os pontos de ancoragem nas paredes e no chão das estruturas metálicas que suportam a instalação.

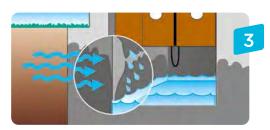

As soluções tradicionais (como telas asfálticas ou pinturas betuminosas) não resistem à contra pressão de água. Uma incorreta impermeabilização pode pôr em perigo as instalações eletromecânicas do elevador, levando mesmo à sua interdição legal.

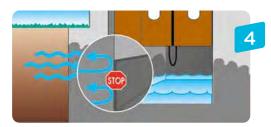

Para garantir a proteção da caixa do elevador, é preciso efetuar um tratamento que garanta a boa impermeabilização e resista à contra pressão da água.

Solução



Limpar bem o suporte, eliminando todas as zonas degradadas e materiais soltos. Nos ângulos e arestas, romper o ângulo, abrindo um roço e selar com weberdry stop se houver infiltração de água, ou webertec rapid em caso contrário, realizando na mesma operação a meia cana de transição.



As selagens da estrutura metálica devem ser refeitas utilizando webertec rapid ou weberdry stop no caso de existirem fugas de água. Outros pontos de penetração direta de água devem ser picados, formando arestas retas numa largura mínima de 2 cm e tapados com weberdry stop.



Sobre superfícies regulares de betão, humedecer o suporte e aplicar duas camadas cruzadas de **weberdry KF**, até uma espessura de 2 mm. A segunda camada será aplicada após secagem da primeira.



Sobre superfícies irregulares ou sobre alvenaria, humedecer bem o suporte e aplicar **weberdry KG**, numa espessura mínima de 1 cm. Espessuras superiores a 15 mm devem ser realizadas por camadas sucessivas.

Garantir a impermeabilidade de um depósito de água potável







PRODUTOS UTILIZADOS



weberdry KF página 283 Argamassa fina de impermeabilização.



de betão.

weberdry rede 90 página 287 Rede de fibra de vidro para impermeabilizações com resistência à

Argamassa classe R4 para reparação estrutural

Primário anticorrosivo para proteção de armaduras

alcalinidade.

weberep rapide página 316

weberep fer página 319

em betão armado.



weberdry KG página 282 Reboco de impermeabilização.



weberdry b-top página 272 Argamassa cimentícia semi-flexível bicomponente para impermeabilização de suportes cimentícios.

PRODUTOS RELACIONADOS

weberdry stop página 285

Argamassa de selagem de fugas de água.


weberep basic página 318

Argamassa para reparação não estrutural de betão.


weberep express página 317

Argamassa classe R3 para reparação estrutural de betão.


Problema

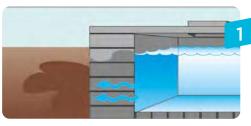

A natureza dos materiais utilizados na construção dos reservatórios não garante a sua impermeabilidade. A pressão da água provoca tensões nos materiais que podem originar pontos de rutura.

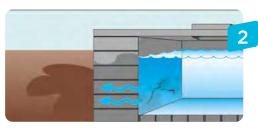

A realização de revestimentos tradicionais, como por exemplo rebocos ricos em cimento, não garante impermeabilidade suficiente, para além de facilmente apresentar problemas de degradação.

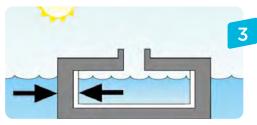

É necessário um tratamento da superfície interna em contacto com a água que garanta a impermeabilidade dos reservatórios enterrados, submetidos à pressão e contra pressão da água.



Ao mesmo tempo que assegure as condições de potabilidade da água.

Solução



Lavar o suporte com jato de água em pressão, de modo a obter uma superfície limpa e isenta de materiais soltos. Tratar adequadamente os pontos singulares (fissuras, ângulos, esquinas, entre outros).



Proceder à reparação dos danos que possam existir nas paredes do reservatório. Se forem em betão, avaliar caso a caso mediante tipo de dano, se forem em alvenaria, utilizar a argamassa de reparação **weberep basic**.




Sobre superfícies lisas em betão ou reboco de cimento, aplicar duas camadas cruzadas de **weberdry KF** ou **weberdry b-top** (alisar a última camada com talocha de inox). Sobre superfícies irregulares, humedecer o suporte e aplicar **weberdry KG** numa espessura mínima de 1 cm.



Passadas no mínimo duas semanas da aplicação, a superfície revestida deve ser bem lavada e limpa. Em seguida, deve encher-se o depósito e verificar a qualidade da água. No caso de quando provar a água, esta apresentar um sabor alterado, deve rejeitar esta água e aguardar mais alguns dias antes de encher novamente o depósito. A maioria das vezes deve ser necessário encher o depósito duas vezes.

Impermeabilização de uma piscina antes da colagem de revestimento cerâmico



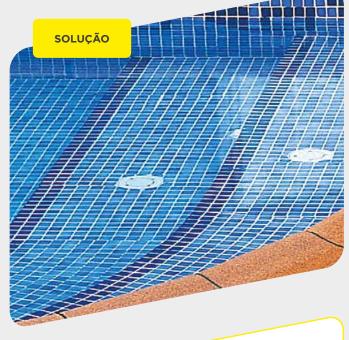

PRODUTOS UTILIZADOS



weberdry KF página 283 Argamassa fina de impermeabilização.



weberdry 824 página 274 Argamassa monocomponente flexível de impermeabilização.



weberdry b-top página 272 Argamassa cimentícia semi-flexível bicomponente para impermeabilização de suportes cimentícios.



weberdry KG página 282 Reboco de impermeabilização.



weberdry rede 90 página 287 Rede de fibra de vidro para impermeabilizações com resistência à alcalinidade.



weberdry b-flex página 270 Argamassa cimentícia bicomponente flexível para impermeabilização.

PRODUTOS RELACIONADOS


weberep basic página 318

Argamassa para reparação não estrutural de betão

webertec rapid página 336

Argamassa para fixações e reparações rápidas.

Problema

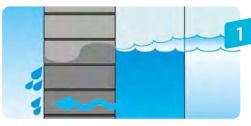


As paredes de betão poroso ou de alvenaria não são completamente impermeáveis.



Por outro lado, os materiais não têm resistência suficiente à pressão (piscina cheia) ou à contrapressão (piscina vazia) da água. Além disso, podem fissurar por ação das deformações introduzidas pelo movimento da água no interior ou, ainda que a estrutura seja estável, devido às diferenças de temperatura e intempéries.



No betão armado, a água infiltrada e o ar podem oxidar as armaduras, provocando a sua degradação.

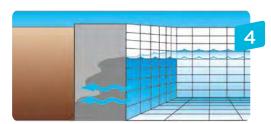

Também, os revestimentos (cerâmica e pintura) não são estanques por si mesmo. Assim, os revestimentos de impermeabilização devem resistir à pressão e contrapressão da água, resistir à agressividade química da água e aguentar as deformações que as paredes possam sofrer.

Solução



Sondar as superfícies de aplicação. Eliminar zonas defeituosas e revestimentos antigos. Limpar com cuidado, usando jato de água em pressão. Em suportes de betão, reparar as zonas danificadas. Se existirem fissuras importantes, picar formando arestas retas e tapar com weberep basic ou webertec rapid.



Tratar adequadamente todos os pontos singulares: tubagens, equipamentos instalados nas paredes, ângulos de transição fundo/paredes e paredes/paredes. Se o suporte estiver demasiado irregular, regularizar com a argamassa weberdry KG.



Sobre suportes correntes (betão, reboco de cimento, alvenaria de blocos de betão), aplicar **weberdry 824** ou **weberdry b-flex** em duas camadas.



Sobre suportes estáveis em betão poderá ser aplicado o weberdry KF ou weberdry b-top (solução não deformável) em duas camadas cruzadas com rede de fibra de vidro (4 x 4 mm) entre as duas camadas.

Prevenir ou tratar infiltrações em caves





PRODUTOS UTILIZADOS



weberdry KG página 282 Reboco de impermeabilização.

Menet

weberdry rede 90 página 287

Rede de fibra de vidro para impermeabilizações com resistência à alcalinidade.

PRODUTOS RELACIONADOS

weberdry stop página 285

Argamassa de selagem de fugas de água.

Problema



Estes fenómenos aparecem porque as paredes não foram protegidas com um revestimento impermeável que resistisse à pressão da água ou porque as juntas entre blocos ou tijolos deixam passar a água.



Além disso, as fissuras que aparecem frequentemente neste tipo de paredes favorecem a passagem da água.



As paredes antigas encostadas aos terrenos sofrem processos de degradação que favorecem a penetração da água. Com o tempo depositam-se formações calcárias e sais cristalizados (salitres), provocando a degradação da parede e dos revestimentos. Os locais tornam-se espaços insalubres.



Para solucionar estes problemas deverá revestir-se a face interior das paredes com um reboco de impermeabilização que resista à contrapressão da água e que seja aplicado numa camada suficientemente espessa que consiga regularizar o suporte. Esse reboco será o weberdry KG.

Solução



Picar os revestimentos degradados, eliminando os materiais soltos ou contaminados com salitres. Lavar bem ou raspar para obter uma superfície limpa e resistente. Em caso de infiltrações localizadas, picar formando arestas vivas e tapar com weberdry stop.



Reparar as juntas defeituosas (até 2 cm de profundidade). Encher com **weberep basic**. Tratar os pontos singulares e humedecer o suporte.



Misturar o conteúdo do saco de 25 kg com 3,5 a 4 litros de água limpa. Humedecer o suporte e aplicar o produto com uma talocha até conseguir uma espessura mínima de 10 mm. No caso de necessidade de espessuras maiores do que 15 mm, realizar a aplicação em camadas sucessivas.



Regularizar e realizar o acabamento com uma talocha, para obter uma superfície plana e regular, quando a argamassa tiver começado a endurecer.

Impermeabilização de terraços e varandas com membranas pré-fabricadas antes da colagem de cerâmica ou pedra





PRODUTOS UTILIZADOS



weberdry roll página 280 Membrana pré-fabricada de impermeabilização e desacoplamento.

webercol flex M⁺ página 110

Colagem de cerâmica, pedra natural e mosaico hidráulico multiformato em multisuportes.

PRODUTOS RELACIONADOS

webercol XXL página 116

Poliuretano para colagem de elevada exigência de pedra natural, cerâmica e mosaico hidráulico em interiores e exteriores.

webercol epoxy página 117

Colagem e betumação de elevada exigência em interiores, exteriores e piscinas.

webercol roll banda, weberdry roll canto in, weberdry roll canto out página 280

Banda, banda em forma de canto interior e banda em forma de canto exterior para sistema de impermeabilização.

Problema



A correta impermeabilização aumenta o conforto do espaço e permite a manutenção do bom estado do edifício por um período mais alongado. É também conveniente criar condições para possibilitar a circulação sobre os revestimentos que são colocados sobre a impermeabilização.



Muitos suportes apresentam fragilidades, tais como microfissuras ou serem suportes friáveis. Por outro lado, as constantes cargas e variações térmicas contribuem para a deformação dos suportes.



Nas reabilitações, os terraços e varandas antigas estão limitadas pela obra já existente, o que condiciona as espessuras disponíveis para efetuar nova impermeabilização. Para além disso, uma intervenção mais profunda provoca grande transtorno com a remoção de entulhos.



O weberdry roll, que é uma membrana pré-fabricada, permite efetuar uma impermeabilização sem a remoção de muitos detritos de obra e com a possibilidade de colar novo revestimento, sem que seja necessário grande incremento da altura do pavimento.

Solução



Caso haja necessidade de tratamento de fissuras, regularização ou criação de pendentes no suporte, selecionar e aplicar o produto mais adequado da gama weberfloor ou da gama weberep, pelo menos 48 horas antes. Regularizações até 10 mm podem ser feitas com o webercol flex M* no processo de colagem da membrana. Em situações onde se prevejam dificuldades de cura de colas cimentícias, fazer a colagem da membrana com webercol epoxy ou webercol XXL.



Na preparação dos trabalhos cortar a membrana nas medidas exatas que se pretende para preencher a zona a impermeabilizar. Os topos ou laterais encostam totalmente uns aos outros, sem sobreposição da membrana. Nas juntas de dilatação cortar à face para não as sobrepor (efetuar tratamento nas juntas de dilatação). A cor preta do weberdry roll fica virada para o suporte.



Com a talocha denteada de 4 mm, espalhar a cola no suporte na zona de cada uma das partes previamente cortadas. Com a mesma cola da colagem do weberdry roll, aplicar com a talocha denteada de 4 mm nas zonas das uniões de topo e laterais e na largura, aplicar o weberdry roll banda com a parte lisa da talocha e garantir que há total transferência de produto.



A ligação do weberdry roll banda à parede deve ser feita com weberepox easy ou webercol XXL para garantir aderência e estanquidade total. Caso seja utilizado o weberdry roll na parede, deve ser colado sobre o weberdry roll banda, não sendo necessário o weberepox easy. Utilizar weberdry roll canto in e weberdry roll canto out na execução dos cantos, em função dos cantos, interiores ou extrairers.

De seguida, efetuar a colagem do revestimento com o webercol flex M⁺ ou outra cola superior, se necessário.

Impermeabilização de pavimentos e paredes interiores antes da colagem

de cerâmica





PRODUTOS UTILIZADOS



weberdry 824 página 274 Argamassa monocomponente flexível de impermeabilizacão.

weberdry b-flex página 270
Argamassa cimentícia bicomponente flexível para impermeabilização.

PRODUTOS RELACIONADOS

weberdry banda página 286

Banda deformável para impermeabilização de juntas.

weberdry rede 90 página 287

Rede de fibra de vidro para impermeabilizações com resistência à alcalinidade.

Problema



As juntas entre as peças constituem pontos potenciais de passagem de água, mesmo sendo hidrofugadas.



Os encontros entre paredes e pavimentos sofrem esforços com alguma importância e apresentam com frequência fissuras que favorecem a passagem de água.



A infiltração de água para os pavimentos ou paredes provoca degradação dos revestimentos nos compartimentos inferiores ou adjacentes.



Para prevenir a existência de tais problemas é necessário efetuar um tratamento prévio de impermeabilização dos suportes, utilizando uma solução capaz de conter a água infiltrada e apta a receber com facilidade a colagem de peças em cerâmica ou pedra natural.

Solução



Verificar o estado dos suportes para a aplicação da solução. Usar **weberdry 824** ou **weberdry b-flex**, argamassas flexíveis de impermeabilização.



Tratar os ângulos de ligação entre superfícies com banda específica weberdry banda, colada com weberdry 824 ou weberdry b-flex, com weberdry rede 90 incorporada na primeira de duas camadas de weberdry 824 ou weberdry b-flex aplicadas com talocha ou trincha.




Aplicar sobre o suporte o **weberdry 824** ou **weberdry b-flex**, de acordo com as recomendações na ficha técnica do produto.



Aguardar 20 horas, após a última camada, para colar cerâmica. Em função da peça a colar, utilizar a cola e a argamassa de juntas adequadas da **gama webercol** e **gama webercol**or.

Impermeabilização de paredes enterradas pelo exterior



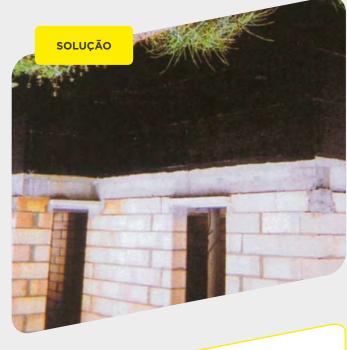

PRODUTOS UTILIZADOS



webertec 915 página 284
Pasta betuminosa flexível para impermeabilização.

Menel

weberdry rede 90 página 287

Rede de fibra de vidro para impermeabilizações com resistência à alcalinidade.

PRODUTOS RELACIONADOS

weberep basic página 318

Argamassa para reparação não estrutural de betão.

weberdry KF página 283

Argamassa fina de impermeabilização.

weberdry b-top página 272

Argamassa cimentícia semi-flexível bicomponente para impermeabilização de suportes cimentícios.

Problema




As superfícies apresentam-se húmidas e os revestimentos degradam-se muito rapidamente, acontecendo, por vezes, desenvolverem-se micro-organismos.



Aparecem com frequência infiltrações de água através das paredes que não resistem à contra-pressão da água existente no terreno. As juntas de alvenarias também deixam passar a água.



Quanto mais poroso é o betão, mais favorecida está a passagem da humidade e do ar. As armaduras ficam desprotegidas, oxidam e provocam a degradação do betão.

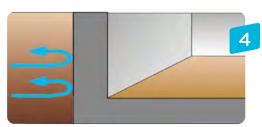

É fundamental assegurar uma boa impermeabilização pelo exterior, antes de enterrar as paredes, com uma solução que resista à pressão da água e à pressão do terreno.

Solução



Aguardar que as paredes de betão estejam estabilizadas (pelo menos 28 dias). Eliminar a sujidade, leitadas e resíduos de óleo descofrante, através da lavagem com água a alta pressão. Reparar todos os buracos e defeitos no suporte, usando a argamassa de reparação weberep basic.



Utilizar **webertec 915**, solução betuminosa espessa de impermeabilização. O **webertec 915** pode ainda servir para efetuar a colagem dos sistemas de isolamento.



Em suportes que necessitam de regularização, aplicar webertec 915, numa primeira camada a encher as irregularidades. Com a talocha, aplicar mais duas camadas sobre toda a área a impermeabilizar.

Impermeabilização de terraços e varandas, em construção nova

ou reabilitação





PRODUTOS UTILIZADOS



weberdry 824 página 274 Argamassa monocomponente flexível de impermeabilização.





weberdry b-flex página 270 Argamassa cimentícia bicomponente flexível para impermeabilização.

weberdry fibrolastic página 278 Membrana líquida de impermeabilização elástica com fibras, pronta a aplicar.

PRODUTOS RELACIONADOS

webercol duorapid página 120

Multi adesivo rápido com dupla consistência para cerâmica e pedra natural em interior e exterior.

weberdry banda página 286

Banda deformável para impermeabilização de juntas.

Problema



O betão e as argamassas de regularização que constituem os materiais das lajes expostas às intempéries são materiais porosos e, por isso, permeáveis à infiltração da água. Por outro lado, estas superfícies estão sujeitas a esforços de deformação provocados pelas variações de temperatura, podendo originar fissuras nos revestimentos utilizados.



Em construções antigas, a exposição às condições climatéricas, a utilização e a degradação natural dos materiais podem comprometer a impermeabilidade de um terraço ou varanda, originando infiltrações cuja origem é dificilmente localizável.



Para prevenir estes problemas, é importante dispor de revestimentos de impermeabilização que se caracterizem pela simplicidade de aplicação, compatibilidade com revestimentos existentes e eficácia adequada a cada situação.

Solução



Usar weberdry fibrolastic em suportes completamente secos, em suportes com fissuras (não estruturais) sobre cerâmica (com utilização de camada intermédia de aderência) e zonas não pedonais.



Usar weberdry 824 ou weberdry b-flex em áreas até 50 m² em contínuo ou em áreas superiores recorrendo a juntas de dilatação.



Verificar as condições de escoamento do suporte, devendo possuir inclinação adequada. Proceder à sondagem, eventual reparação e limpeza adequadas à preparação do suporte para aplicação do revestimento de impermeabilização.



Preparar as transições para as paredes envolventes, utilizando a banda específica weberdry banda fixada entre duas camadas do produto de impermeabilização a ser utilizado, assim como nos cantos existentes.


Solução (continuação)



Tratar as fissuras.



Para aplicação sobre suporte de cerâmica, aplicar um barramento de aderência e nivelamento com o webercol duorapid em consistência fluída. Deixar secar até 48 horas.

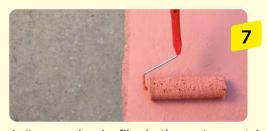

Aplicar o **weberdry fibrolastic** em duas ou três camadas cruzadas, usando pincel, trincha ou rolo. Em caso de utilização de rede de fibra de vidro weberdry rede 50 com malha menor que 3 x 3 mm, aplicá-la sobre a primeira camada de membrana ainda fresca. Aplicar mais duas camadas a cobrir integralmente a rede.



Aplicar diretamente o revestimento com peças cerâmicas, se for o caso, após pelo menos 72 horas, utilizando a cola e a argamassa de juntas adequadas das gamas webercol e webercolor.



Se a opção for a utilização de weberdry 824 ou weberdry **b-flex**, misturar o produto com água. Amassar lentamente durante alguns minutos até obter uma massa homogénea e sem grumos.



Aplicar weberdry 824 ou weberdry b-flex por barramento, em duas camadas, usando talocha metálica. A primeira camada deverá ser aplicada com a face denteada (dente de 3 ou 4 mm) e a segunda com a face lisa, no sentido dos sulcos, após endurecimento da camada anterior.



Sobre a primeira camada ainda fresca, aplicar a rede de fibra de vidro com **weberdry rede 90** malha entre 3 x 3 mm e 4 x 4 mm, ficando integralmente coberta pelo produto.



Aplicar diretamente o revestimento com peças cerâmicas, se for o caso, aguardando entre 4 a 6 dias, utilizando a cola e a argamassa de juntas adequadas das gamas **webercol** e webercolor.

Guia de escolha

IMPERMEABILIZAÇÃO



Selecione de forma fácil e intuitiva o produto mais adequado à sua obra. Só precisa saber o local, Selecione de forma facil e intuitiva o produto mais dacquado a casa suporte e tamanho das peças a aplicar para perceber qual a solução mais indicada.

	weberdry b-flex	weberdry b-top	weberdry 824	weberdry feel	weberdry fibrolastic	weberdry roll	weberdry KG	weberdry KF	webertec 915	weberdry stop
TIPO DE SUPORTE										
Tijolo/blocos de cimento							•		•	•
Betão/reboco	•	•	•	•	•	•	•	•	•	•
Cerâmica	•		•	•	•	•				
Betonilhas	•	•	•	•	•	•				•
Fibrocimento				•	•	•				
LOCAL										
Cozinhas e casas de banho	•	•	•	•	•	•	•	•		
Varandas e terraços	•		•	•	•	•				
Piscinas e tanques	•	•	•				•	•		
Caves		•					•	•		
Depósitos de água potável		•	•				•	•		
Fundações									•	
Caixas de elevadores	•	•	•				•	•		
Selagem de vias de água										•
Página	270	272	274	276	278	280	282	283	284	285



weberdry b-flex

Argamassa cimentícia bicomponente flexível para impermeabilização

- Para casas de banho, zonas húmidas, varandas, terraços e piscinas
- Adequado para temperaturas de funcionamento até -20°C
- Revestível com cerâmica



















Embalagem

Kit de 30 kg Componente A (pó): saco de 22,5 kg Componente B (líquido): jerrican de 7,5 kg

Cores Cinza

Utilizações

- Impermeabilização de pavimentos e paredes em áreas húmidas interiores (casas de banho, cozinhas, entre outros), antes da colagem de cerâmica.
- Impermeabilização de superfícies microfissuradas à base de cimento
- Impermeabilização de varandas, terraços e piscinas antes da colagem de cerâmica.

Composição

- Componente A: cimento, inertes e aditivos específicos orgânicos e/ou inorgânicos.
- Componente B: dispersão aquosa de polímeros sintéticos.

Suportes admissíveis

- Betão, betonilhas e rebocos à base de cimento
- Placas de gesso cartonado (se não hidrofugado, aplicar previamente o primário weberprim universal)
- Cerâmica ou pedra

Características de utilização

- Espessura de aplicação por camada: 1 mm a 2 mm
- Espessura total: 2 mm a 4 mm (após 2 camadas)
- Relação da mistura: 3:1 (componente A: componente B)
- Temperatura de aplicação: entre 5°C a 30°C
- Tempo de repouso após amassado: 2 minutos
- Tempo de vida do amassado: 1 hora
- Intervalo entre camadas: 4 a 12 horas (dependente da temperatura e humidade ambiente)
- Tempo de espera mínimo para ser recoberto por cerâmica: 24 horas (pode ser superior se as condições climatéricas forem desfavoráveis)

Prestações

- Marcação CE (segundo EN 14891)
- Impermeabilidade à água: sem penetração
- Capacidade para resistência às fissuras:

Condições normais: ≥ 0,75 mm

Muito baixa temperatura (-20°C): ≥ 0,75 mm

- Tensão de aderência inicial por tração: ≥ 0,5 N/mm²
- Durabilidade da tensão de aderência à tração:

Após ação do calor: ≥ 0,5 N/mm²

Após contacto com a água: ≥ 0,5 N/mm²

Após contacto com a água de cal: ≥ 0,5 N/mm²

Após ciclos de gelo-degelo: ≥ 0,5 N/mm²

- Substâncias perigosas: consultar Ficha de Dados de Segurança
- Densidade do amassado: 1,7 kg/dm³

Observações

- Não resiste à fissuração ativa e descontrolada do suporte.
- Não utilizar em contacto com meio ácido, com pH inferior a 5.
- Não aplicar sobre membranas betuminosas ou revestimentos
- Em renovação de piscinas ou tangues, não aplicar diretamente sobre a cerâmica ou pedra antiga

• Aproximadamente 1,7 kg/m²/mm

Recomendações

- Não aplicar sob sol e vento fortes ou chuva, sobre suporte gelado, em degelo ou em risco de gelar nas 24 horas seguintes.
- Proteger da chuva nas primeiras 48 horas após a aplicação.
- Se aplicado em local pouco ventilado, promover a ventilação e se necessário recorrer a meios mecânicos.
- Para assegurar a impermeabilização, a espessura final mínima deve ser de 2 mm em qualquer ponto.
- Limpar as ferramentas com água.

Preparação do suporte

- Os suportes devem encontrar-se limpos, secos, planos, estáveis e resistentes. Lavar previamente com jato de água a pressão elevada ou com iato de areia, se necessário.
- Devem-se eliminar irregularidades acentuadas, de modo a que o suporte esteja plano para facilitar a aplicação da membrana e evitar variações de espessura significativas. Zonas pontuais degradadas devem ser reparadas com argamassas adequadas da gama weberep ou gama weberfloor. Encher todos os buracos e irregularidades de betão com argamassa de reparação de betão adequada da gama weberep.
- Tratar remates de encontro de pavimento com parede, efetuando uma meia cana com argamassas da gama weberep ou weberfloor. Em alternativa, pretendendo manter a esquina viva, aplicar a banda deformável weberdry banda.
- Nas juntas de fracionamento e dilatação usar a banda weberdry

• Em caso de calor, deve humedecer-se previamente o suporte.

• O betão novo deve estar estabilizado (28 dias de cura).

Aplicação



Misturar o conteúdo do saco de 22,5 kg (componente A) com o conteúdo do jerrican de 7,5 kg (componente B), utilizando um misturador elétrico de baixa rotação até obter uma mistura homogénea e sem grumos. Caso não misture a totalidade dos componentes, tem de ser garantida a proporcionalidade entre ambos: 3 partes do componente A (pó) para 1 parte do componente B (líquido).



Aplicar weberdry b-flex em pelo menos duas camadas, usando talocha metálica. Garantir no mínimo 3 kg/m² (não usar mais de 1,5 kg/m² por camada). Aplicar a primeira camada usando a face denteada de uma talocha metálica (3 x 3 mm), de modo a manter as formas do pente no suporte. Incorporar a rede de fibra de vidro weberdry rede 90 $(4 \times 4 \text{ mm de } 90 \text{ g/m}^2)$ na primeira camada, usando a face lisa da talocha metálica. Com este processo, proceder a regularização do material aplicado.



Após aproximadamente 4 horas, aplicar a segunda camada com a face lisa da talocha. Repetir o processo se for necessário aplicar mais camadas. Pontualmente em situações menos exigentes pode ser aplicado com trincha e sem incorporação de rede. Colar o revestimento cerâmico usando produtos adequados da gama webercol e betumar com produtos adequados da gama webercolor.



weberdry b-top

Argamassa cimentícia semi-flexível bicomponente para impermeabilização de suportes cimentícios

- Resiste à pressão positiva e negativa
- Aplicação em camada de baixa espessura
- Mantém a potabilidade da água









Embalagem

Kit de 25,25 kg Componente A (pó): saco de 20 kg Componente B (líquido): jerrican de 5,25 kg

Cores

Cinza

Utilizações

• Impermeabilização em pressão e contrapressão de água, em interior ou exterior.

Adequado para:

- Construções enterradas em contrapressão tais como caves, parques subterrâneos, caixas de elevador, galerias
- Depósitos de água, tanques e piscinas.
- Reservatórios de água para consumo humano.

Composição

- Componente A: cimento, inertes e aditivos específicos orgânicos e/ou inorgânicos
- Componente B: dispersão aquosa de polímeros sintéticos.

Suportes admissíveis

• Betão, betonilhas e rebocos à base de cimento

Características de utilização

- Espessura de aplicação por camada: 0,75 mm a 2 mm
- Espessura total: 1,5 mm a 4 mm (após 2 camadas)
- Relação da mistura: 3,8 : 1 (componente A : componente B)
- Temperatura de aplicação: entre 5°C a 30°C
- Tempo de repouso após amassado: 2 minutos
- Tempo de vida do amassado: 30 minutos
- Intervalo entre camadas: 4 a 12 horas (dependente da temperatura e humidade ambiente)
- Tempo de espera mínimo para ser recoberto por cerâmica: 48 horas
- Tempo de espera para expor à água: 7 dias

Prestações

- Marcação CE (segundo EN 1504-2, princípio 2, método 2.2)
- Permeabilidade ao vapor de água (Sd): < 5 m
- Absorção por capilaridade: w < 0,1 kg/(m².min^{1/2})
- Aderência por arracamento: ≥ 0,8 N/mm²
- Reação ao fogo: Classe A2-s2, d0
- Densidade do amassado: 1,6 g/cm³
- Alteração da potabilidade da água*: nula

*Atestado de compatibilidade com água potável emitido pela EPAL

Observações

- No caso de aplicado em locais de tráfego intenso ou elevado desgaste deve ser revestido com cerâmica.
- Não resiste à fissuração ativa e descontrolada do suporte.
- Não utilizar em contacto com meio ácido, com pH inferior a 5.
- Não aplicar sobre membranas betuminosas ou revestimentos betuminosos.

Consumos

• 3 a 3,5 kg/m² (para espessura média de 2 mm)

Recomendações

- Não aplicar sob sol e vento fortes ou chuva, sobre suporte gelado, em degelo ou em risco de gelar nas 24 horas seguintes.
- Se aplicado em local pouco ventilado, promover a ventilação e se necessário recorrer a meios mecânicos.
- Proteger da chuva nas primeiras 48 horas após a aplicação.
- Nas aplicações em depósitos de água, aguardar no mínimo 7 dias antes de encher.
- Para assegurar a impermeabilização, a espessura final mínima deve ser de 1,5 mm em qualquer ponto.
- Limpar as ferramentas com água.

Preparação do suporte

- Os suportes devem encontrar-se limpos, secos, planos, estáveis e resistentes. Lavar previamente com jato de água a pressão elevada ou com jato de areja, se necessário.
- Devem-se eliminar irregularidades acentuadas, de modo a que o suporte esteja plano para facilitar a aplicação da membrana e evitar variações de espessura significativas. Zonas pontuais degradadas devem ser reparadas com argamassas adequadas da gama weberep ou gama weberfloor. Encher todos os buracos e irregularidades de betão com argamassa de reparação de betão adequada da gama weberep.
- Tratar remates de encontro de pavimento com parede, efetuando uma meia cana com argamassas da gama weberep ou weberfloor. Em alternativa, pretendendo manter a esquina viva, aplicar a banda deformável weberdry banda.
- Nas juntas de fracionamento e dilatação usar a banda weberdry

• Em caso de calor, deve humedecer-se previamente o suporte.

• O betão novo deve estar estabilizado (28 dias de cura).

Aplicação



Misturar o conteúdo do saco de 20 kg (componente A) com o conteúdo do jerrican de 5,25 kg (componente B), utilizando um misturador elétrico de baixa rotação até obter uma mistura homogénea e sem grumos. Caso não misture a totalidade dos componentes, tem de ser garantida a proporcionalidade entre ambos: 3,8 partes do componente A (pó) para 1 parte do componente B (líquido).



Aplicar uma primeira camada com uma trincha ou talocha, no mínimo com 0,75 mm de espessura. O produto pode ser reforçado com utilização de malha de fibra de vidro weberdry rede 90 incorporada sobre a primeira camada ainda em fresca, bem esticada e com sobreposições adequadas.

Pontualmente em situações menos exigentes pode ser aplicado com trincha e sem incorporação de rede. Aplicar uma segunda camada, perpendicularmente a primeira camada.



Após aproximadamente 4 horas, aplicar a segunda camada perpendicularmente a primeira camada. Colar o revestimento cerâmico usando produtos adequados da gama webercol e betumar com produtos adequados da gama webercolor.

IMPERMEABILIZAÇÃO | GUIA WEBER 273 272 **GUIA WEBER** | IMPERMEABILIZAÇÃO



weberdry 824

Argamassa monocomponente flexível de impermeabilização

- Monocomponente
- Revestível com cerâmica ou pedra
- Mantém a potabilidade da água













Embalagem

Saco de 5 kg (caixa de 4 x 5 kg) Saco de 20 kg

Cores

Cinza

Utilizações

• Impermeabilização de paredes e pavimentos em áreas húmidas (casas de banho, cozinhas, entre outros), varandas e terraços, piscinas e reservatórios de água para consumo humano (depósitos e tanques), superfícies microfissuradas à base de cimento.

Composição

• Cimento, cargas minerais selecionadas e resinas redispersáveis.

Suportes admissíveis

- Betão, betonilhas e rebocos de base cimentícia
- Cerâmica ou pedra (exceto em piscinas, tanques ou terraços e varandas extensas)
- Gesso cartonado (caso seja não hidrofugado, aplicar previamente o primário weberprim universal)

Características de utilização

- Temperaturas de aplicação: entre 5°C a 30°C
- Tempo de vida do amassado: 45 a 60 minutos
- Intervalo entre camadas: 4 horas
- Tempo de espera para ser recoberto por cerâmica: 20 horas
- Tempo de espera para expor à água: 7 dias

Prestações

- Densidade em pó: 1,1 kg/dm³
- Densidade do amassado: 1,58 kg/dm³
- Aderência: ≥ 1 N/mm²
- Absorção por capilaridade: ≤ 2,3 kg/(m².min¹/²)
- Alteração de potabilidade de água*: nula
- Classificação EMICODE: EC1 plus

*Atestado de compatibilidade com água potável emitido pela EPAL

Observações

- Não aplicar sobre membranas betuminosas ou revestimentos betuminosos.
- Resistente aos raios UV.

Consumos

• 3 a 4,2 kg/m²

Recomendações

- Não aplicar sob sol e vento fortes ou chuva, sobre suporte gelado, em degelo ou em risco de gelar nas 24 horas seguintes.
- Se aplicado em local pouco ventilado, promover a ventilação e se necessário recorrer a meios mecânicos.
- Proteger da chuva nas primeiras 48 horas após a aplicação.
- Nas aplicações em depósitos de água, aguardar no mínimo 7 dias antes de encher.
- Sobre suportes de cerâmica ou pedra, aplicar um barramento de 1 a 2 mm de webercol flex L⁺ ou webercol flex XL⁺ para corrigir irregularidades e promover aderência.

Preparação do suporte

- Os suportes devem encontrar-se limpos, secos, planos, estáveis e resistentes.
- Devem-se eliminar irregularidades acentuadas, de modo a que o suporte esteja plano para facilitar a aplicação da membrana e evitar variações de espessura significativas. Zonas pontuais degradadas devem ser reparadas com argamassas adequadas da **gama weberep** ou **gama weberfloor**. Encher todos os buracos e irregularidades de betão com argamassa de reparação de betão adequada da gama weberep.
- Tratar remates de encontro de pavimento com parede, efetuando uma meia cana com argamassas da gama weberep ou gama weberfloor. Em alternativa, pretendendo manter a esquina viva, aplicar a banda deformável weberdry banda
- Nas juntas de fracionamento e dilatação usar a banda weberdry banda.
- Em caso de calor, deve humedecer-se previamente o suporte.

Aplicação



Misturar o conteúdo do saco de 20 kg com aproximadamente 25% de água limpa, utilizando um misturador elétrico de baixa rotação, até obter uma mistura homogénea e sem grumos. Para o saco de 20 kg adicionar 5 litros de água, para o saco de 5 kg adicionar 1,25 litros de água.



Aplicar weberdry 824 em pelo menos duas camadas, usando talocha metálica. Garantir no mínimo 3 kg/m² (não usar mais de 1,5 kg/m² por camada). Aplicar a primeira camada usando a face denteada de uma talocha metálica (3 x 3 mm), de modo a manter as formas do pente no suporte. Incorporar a rede de fibra de vidro weberdry rede 90 (4 x 4 mm de 90 g/m²) na primeira camada, usando a face lisa da talocha metálica. Com este processo, proceder a regularização do material aplicado.



Após aproximadamente 4 horas, aplicar a segunda camada com a face lisa da talocha. Repetir o processo se for necessário aplicar mais camadas.

Pontualmente em situações menos exigentes pode ser aplicado com trincha e sem incorporação de rede. Colar o revestimento cerâmico usando produtos adequados da gama webercol e betumar com produtos adequados da gama webercolor.







weberdry feel

Impermeabilização flexível pronta a aplicar

- Para casas de banho, zonas húmidas, varandas e terraços
- Revestível com cerâmica ou pedra
- Menor esforço na aplicação e manuseamento











Embalagem

Balde de 15 kg

Cores

Cinza claro

Utilizações

- Impermeabilização de paredes e pavimentos em áreas húmidas (casas de banho, cozinhas, varandas e pequenos terraços), antes da colagem de cerâmica.
- Superfícies microfissuradas à base de cimento.

Composição

• Resinas sintéticas em dispersão aquosa, cargas leves provenientes de materiais reciclados (em substituição de matérias-primas virgens), inertes e aditivos específicos orgânicos e/ou inorgânicos.

Suportes admissíveis

- Betão, rebocos de cimento e cal
- Cerâmica ou pedra antiga
- Gesso ou placas de gesso (sem necessidade de uso de primário)
- Placas compósitas de cimento e madeira

Características de utilização

- Temperatura de aplicação: entre 5°C a 30°C
- Intervalo entre camadas: 12 horas
- Tempo de espera para ser recoberto por cerâmica: 20 horas (após aplicação da última camada)

Prestações

- Densidade da pasta: 1,25 kg/l
- Impermeabilidade à água: sem penetração
- Aderência: > 1,0 N/mm²
- Temperatura de funcionamento: entre -20°C a 70°C

Observações

- Não aplicar sobre membranas betuminosas ou revestimentos betuminosos.
- Não aplicar sobre suportes mecanicamente instáveis ou sem resistência.
- Produto não resistente aos raios UV e, portanto, não apto para exposição solar direta. Revestir sempre com cerâmica ou outro produto resistente aos raios UV.
- Não aplicar weberdry feel em piscinas e em fachadas. Em piscinas usar weberdry 824 ou weberdry KF.

Consumos

• 2,5 a 3,5 kg/m²

Recomendações

- Não aplicar sob sol e vento fortes ou chuva, sobre suporte gelado, em degelo ou em risco de gelar nas 24 horas seguintes.
- Os suportes devem encontrar-se limpos, secos, planos, estáveis e resistentes.
- Se aplicado em local pouco ventilado, promover a ventilação e se necessário recorrer a meios mecânicos.
- Proteger da chuva nas primeiras 24 horas após a aplicação.
- Sobre suportes de cerâmica ou pedra, aplicar um barramento de 1 a 2 mm de **webercol duorapid** para corrigir irregularidades e promover aderência.

Preparação do suporte

- Os suportes devem encontrar-se limpos, secos, planos, estáveis e resistentes.
- Devem-se eliminar irregularidades acentuadas, de modo a que o suporte esteja plano para facilitar a aplicação da membrana e evitar variações de espessura significativas. Zonas pontuais degradadas devem ser reparadas com argamassas adequadas da gama weberep ou gama weberfloor. Encher todos os buracos e irregularidades de betão com argamassa de reparação de betão adequada da gama weberep.
- Sobre cerâmica ou pedra antiga, verificar se está adequadamente aderida.
- Se necessário remover pecas pontuais e preencher os espaços vazios com argamassas.
- Tratar remates de encontro de pavimento com parede. efetuando uma meia cana com argamassas da gama weberep ou o produto weberfloor rep. Em alternativa, pretendendo manter a esquina viva aplicar a banda deformável weberdry
- Nas juntas de fracionamento e dilatação usar a banda weberdry banda.

Aplicação



Mexer ligeiramente o weberdry feel para o tornar mais fluído e fácil de aplicar.



Aplicar o weberdry feel em pelo menos duas camadas, usando talocha metálica. Garantir no mínimo de 2.5 kg/m² (não usar mais de 1,5 kg/m² por camada).

Aplicar a primeira camada usando a face denteada de uma talocha metálica (3 x 3 mm), de modo a manter as formas do pente no suporte.

Incorporar a rede de fibra de vidro (weberdry rede 90 - $4 \times 4 \text{ mm}$ de 90 g/m^2) na primeira camada, usando a face lisa da talocha metálica. Com este processo proceder, à regularização do material aplicado.



Após aproximadamente 12 horas. aplicar a segunda camada com a face lisa da talocha. Repetir o processo e, se for necessário, aplicar mais camadas.

Pontualmente em situações menos exigentes pode ser aplicado com trincha e sem incorporação de rede. Colar o revestimento cerâmico usando produtos adequados da gama webercol e betumar com produtos adequados da gama webercolor.

IMPERMEABILIZAÇÃO | GUIA WEBER 277 276 GUIA WEBER | IMPERMEABILIZAÇÃO







weberdry fibrolastic

Membrana líquida de impermeabilização elástica com fibras, pronta a aplicar

- Aplicação a rolo
- Capacidade de reflexão solar, reduz a temperatura superficial das superfícies
- Possível revestir com cerâmica











ASTICIDADE A UV E

Embalagem

Balde de 5 kg Balde de 18 kg

Cores

Branco refletor Cinza

Telha

Utilizações

- Impermeabilização de pequenos terraços ou varandas.
- Impermeabilização de superfícies inclinadas (> 1,5%) não pedonais ou de uso pedonal pontual (visitável para acesso em ações de manutenção ou limpeza).
- Impermeabilização de lajes de coberturas inclinadas, antes da colocação de telha.
- Renovação e impermeabilização de pequenos terraços ou varandas, com posterior revestimento com cerâmica.
- Revestimento resistente aos raios UV e com propriedades de reflexão solar (SRI 106, para cor branca), permite melhorar o desempenho térmico das coberturas.

Composição

 Dispersão aquosa de polímeros estireno-acrílicos, fibras, cargas e aditivos específicos.

Suportes admissíveis

- Betão e betonilha
- Cerâmica
- Pvc
- Metal
- Placas de gesso cartonado (sem necessidade de uso de primário)

Características de utilização

- Temperaturas de aplicação: entre 10°C a 30°C
- Secagem total: 24 a 36 horas (variável em função das condições climatéricas)
- Intervalo entre camadas: 12 horas
- Insensibilidade à água da chuva: aproximadamente 12 horas
- Tempo de espera para ser recoberto por cerâmica: 72 horas

Prestações

- Massa volúmica: 1,2 kg/l
- Alongamento (até rutura): 70%
- Permeabilidade à água líquida: nula
- Temperatura de funcionamento: entre -15°C a 70°C
- Índice de Refletância Solar: SRI 106 (valor de referência para a versão brança)
- · Aderência sobre:

Betão: > 0,5 MPa

Cerâmico poroso: > 1,0 MPa

Grés porcelânico: > 1,0 MPa

Pvc: 1,0 MPa

Metal: > 1,0 MPa

• Resistente aos raios UV

Observações

- Não apto para aplicação em situações de contacto com os terrenos, sujeitas a humidade por ascensão capilar.
- A aplicação não deve ser feita sobre suportes com humidade.
- Não adequado para ser diretamente transitável, a não ser em situações ocasionais de manutenção ou serviços, tomando, de qualquer maneira, todos os cuidados para não ferir a membrana.
- Em coberturas planas com grandes áreas, usar impermeabilização alternativa.

Consumos

• 1,5 a 2 kg/m² por mm de espessura

Recomendações

- Em varandas ou pequenos terraços com áreas de aproximadamente 30 m², aplicar duas camadas cruzadas de weberdry fibrolastic. Para áreas superiores, aplicar três camadas cruzadas de weberdry fibrolastic, incorporando a rede de fibra de vidro weberdry rede 50 entre as duas primeiras, respeitando sobreposições entre 5 a 10 cm no encontro entre os rolos de rede.
- Em caso de chuva, proteger **weberdry fibrolastic** nas primeiras 12 horas após aplicação.
- Não aplicar sob sol e vento fortes ou chuva, sobre suporte gelado, em degelo ou em risco de gelar nas 24 horas seguintes.
- Não aplicar em superfícies sujeitas a estagnação de água (garantir a inclinação do suporte).
- Limpar as ferramentas com água.

Preparação do suporte

- Verificar a planimetria e a inclinação do suporte, que deverá ser de pelo menos 1,5% (para assegurar a inexistência de zonas com possibilidade de estagnação de água).
- Os suportes devem encontrar-se limpos, secos, planos, estáveis e resistentes.
- Em caso de aplicação sobre cerâmica antiga, efetuar uma limpeza do material cerâmico com detergentes adequados, eliminando sujidades e materiais orgânicos e aplicar um barramento de 2 a 3 mm de espessura de webercol duorapid, como camada de aderência e regularização.
- Tratar previamente com duas camadas de weberdry fibrolastic, fissuras existentes assim como pontos singulares ou elementos salientes, reforçando com tiras de rede de fibra de vidro weberdry rede 50 (malha de 3 x 3 mm), colocada entre as duas camadas. A transição com as paredes envolventes deverá ser tratada aplicando duas camadas de weberdry fibrolastic reforçadas com uma tira de rede de fibra de vidro weberdry rede 50 ou, alternativamente, usando a banda deformável weberdry banda.
- Em terraços, tratar as juntas de dilatação usando a banda especial para juntas **weberdry banda**.

Aplicação



Mexer ligeiramente o **weberdry fibrolastic** para o tornar mais fluído e fácil de aplicar.



Aplicar uniformemente o **weberdry fibrolastic** com pincel, trincha ou rolo. Respeitar o intervalo de tempo entre camadas de pelo menos 12 horas. A espessura final de aplicação deverá ser de pelo menos 1 mm. Em caso de necessidade de reforço aplicar entre a primeira e a segunda camada a rede de fibra de vidro **weberdry rede 50**.




Em caso de aplicação de cerâmica, aguardar 72 horas para a correta cura da camada de impermeabilização. Colar o revestimento cerâmico usando produtos adequados da gama webercol e betumar com produtos adequados da gama webercolor.







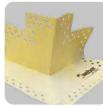

weberdry roll

Membrana pré-fabricada de impermeabilização e desacoplamento

- Aplicação fácil e rápida
- Revestível em 12 horas com cerâmica
- Impermeável e resistente à fissuração do suporte
- Colado com webercol flex M⁺



















TEMPO PARA REVESTIR

Embalagem

Rolo de 1 m x 15 m lineares

Cores

Amarelo e cinza

Utilizações

- Impermeabilização de varandas e terraços, para posterior colagem de revestimento cerâmico, pedra natural e mosaico hidráulico.
- Impermeabilização de casas de banho, cozinhas, restaurantes e outras zonas húmidas com água não permanente, para posterior colagem de cerâmica, pedra natural e mosaico hidráulico.
- Para aplicação em suportes tais como betonilhas, madeira, cerâmica ou pedra natural e gesso ou gesso cartonado.
- Para desacoplamento em suportes sujeitos a variações dimensionais, tais como madeira, pisos aquecidos, entre outros (como ponte de materiais).
- Prevenção contra eventuais humidades a partir do suporte, para proteção dos revestimentos.

Composição

- Membrana com base em polipropileno revestido com tecido em ambos os lados
- O sistema de impermeabilização weberdry roll é composto por:

weberdry roll

Membrana pré-fabricada com 1 m x 15 m

weberdry roll banda

Banda de 12 cm x 20 m

weberdry roll canto in Banda em forma de canto interior

weberdry roll canto out

Banda em forma de canto exterior

Suportes admissíveis

- Rebocos ou betonilhas
- Madeira
- Cerâmica ou pedra
- · Gsso ou gesso cartonado

Características de utilização

• Tempo de espera para ser recoberto por cerâmica: 12 horas

- Resistência à difusão de vapor de água (Sd): 90 metros
- Permeabilidade à água líquida: nula
- Reação ao fogo: Classe B2
- Temperatura de funcionamento: entre -30°C a 90°C
- Classificação EMICODE: EC1 Plus

Observações

- Não aplicar weberdry roll em piscinas e em fachadas.
- Não usar em locais em contacto permanente com a água.
- Não adequado para impermeabilização de fundações.
- Não aplicar sobre membranas betuminosas.
- Não aplicar sobre suportes mecanicamente instáveis ou sem resistência.

Consumos

• weberdry roll: 1 metro linear por cada metro quadrado

Recomendações

- Não aplicar sob sol e vento fortes ou chuva, sobre suporte gelado, em degelo ou em risco de gelar nas 24 horas seguintes.
- Não aplicar com chuva e proteger da chuva nas primeiras 24 horas.
- Em pavimentos aquecidos, desligar o sistema durante as 48 horas seguintes.
- Verificar a planimetria e a inclinação do suporte, que deverá ser de pelo menos 1,5% (para assegurar a inexistência de zonas com possibilidade de estagnação de água).

Preparação do suporte

- Caso haja necessidade de tratamento de fissuras, regularizações ou criação de pendentes no suporte, selecionar o produto mais adequado da gama weberfloor ou da gama weberep, pelo menos 48 horas antes.
- Regularizações até 10 mm podem ser feitas com webercol flex M⁺.

Em suportes de madeira:

- Garantir que está adequadamente fixa aos suportes para impedir movimentos.
- Aplicar o primário weberprim universal como promotor de aderência. Se necessário regularizar, utilizando produtos da gama weberfloor, pontualmente e até espessuras de 10 mm pode usar o webercol flex M*.

Em suportes de cerâmica ou pedra:

- Procurar em toda a área toques ocos no revestimento, remover as peças que estejam danificadas ou não aderidas ao suporte.
- No exterior, como promotor de aderência, aplicar um barramento de webercol flex L⁺ ou webercol flex XL⁺, com talocha denteada, de forma a deixar as marcas dos dentes numa espessura mínima de 2 mm, em alternativa efetuar a totalidade da colagem da membrana com a cola webercol flex L⁺ ou webercol flex XL⁺.
- No interior aplicar como promotor de aderência o weberprim universal.
- Se necessário regularizar, usar produtos da gama weberfloor, pontualmente e até espessuras de 10 mm usar o webercol flex M⁺.
- Em alternativa aos promotores de aderência, escarificar a superfície do revestimento cerâmico ou da pedra natural.

Em suportes de gesso ou gesso cartonado não hidrofugado:

• Aplicar o primário weberprim universal e efetuar a colagem.

Aplicação



A colagem do weberdry roll deve ser feita no mínimo com o webercol flex M⁺ (para além das colas de base cimentícia poderá ser colado com webercol epoxy ou webercol XXL). Para colar o revestimento sobre a membrana, usar no mínimo o webercol flex M⁺. Abrir o rolo e cortar à medida. preenchendo toda a área onde se pretende aplicar. Os topos ou laterais encostam totalmente uns aos outros, sem sobreposição da membrana. Nas juntas de dilatação cortar à face para não as sobrepor.



A cor escura do weberdry roll fica sempre virada para o suporte. Com a talocha dentada de 4 mm, espalhar a cola no suporte nas zonas de colagem. Aplicar o weberdry roll sobre a cola e com a parte lisa da talocha fazer pressão, de forma a garantir que há transferência da totalidade da cola para a membrana.



A zona do rodapé onde será aplicado o weberdry roll banda deve estar ligeiramente recolhida face ao plano da parede para as águas caírem diretamente sobre a banda. A ligação do weberdry roll banda à parede deve ser feita com a argamassa de colagem. Utilizar weberdry roll canto in e weberdry roll canto out na execução dos cantos interiores e exteriores respetivamente.





weberdry KG

Reboco de impermeabilização

- Aplicação como reboco tradicional
- Mantém a potabilidade da água
- Resiste à pressão positiva e negativa

Embalagem

Saco de 25 kg

Cores

Cinza

Utilizações

- Para impermeabilização e regularização.
- Impermeabilização de suportes submetidos a pressão ou contra pressão de água em pavimentos, paredes e tetos (trabalhos subterrâneos em caves, caixas de elevador, parques subterrâneos ou túneis e em depósitos, piscinas, tanques e fontes).

Composição

• Cimento, areias siciliosas e calcárias, sais ativos e aditivos.

Suportes admissíveis

• Alvenarias e suportes à base de cimento.

Características de utilização

- Tempo de repouso do produto amassado: 2 minutos
- Tempo de vida do amassado: 45 minutos
- Tempo de espera para revestir: 4 dias
- Espessura de aplicação: mínimo 10 mm, 5 a 10 mm por camada
- Início de presa: 3 horas
- Tempo de espera para enchimento de depósito de água: 14 dias

Consumos

• 20 kg/m² (para 10 mm de espessura)

Aplicação

Os suportes devem encontrar-se limpos, secos, planos, estáveis e resistentes. Remover as partes não resistentes, como gesso e cal. O betão novo deve estar estabilizado (28 dias de cura). Corrigir defeitos de planimetria superiores a 2 cm, com camadas sucessivas de weberdry KG (1 cm por camada). Preencher os buracos e irregularidades com weberep basic. Humedecer sempre o suporte, pelo menos 3 horas antes da aplicação, bem como na altura da mesma. Não aplicar sob sol e vento fortes ou chuva, sobre suporte gelado, em degelo ou em risco de gelar nas 24 horas seguintes. Não aplicar sobre suportes encharcados de água. Não utilizar em suportes fissurados ou em risco de fissuração. Não utilizar em meio ácido com pH inferior a 5. Deve reforçar-se com utilização de rede de fibra de vidro anti-alcalina (10 x 10 mm) incorporada entre duas camadas de reboco. Em subterrâneos, garantir uma boa ventilação, para evitar condensações. Para assegurar a impermeabilização. aplicar com uma espessura mínima de 10 mm em qualquer ponto.



Misturar o conteúdo do saco de 25 kg com 3,5 a 4 litros de água limpa, até obter uma mistura homogénea e sem grumos. Humedecer o suporte.



Aplicar uma primeira camada com uma talocha denteada com 2 a 5 mm de espessura. Deixar secar, humedecer a superfície e aplicar a restante espessura de reboco, em camadas sucessivas de 5 a 10 mm, com uma espessura final mínima de 10 mm.



O acabamento pode ser realizado com uma talocha ou esponja, segundo a textura desejada, depois de aguardado o tempo de maturação adequado. Molhar a superfície acabada, 6 horas após a aplicação, durante 4 dias.



weberdry KF

Argamassa fina de impermeabilização

- Aplicação com a trincha
- Mantém a potabilidade da água
- Resiste à pressão positiva e negativa

Embalagem

Saco de 5 kg (caixa de 4 x 5 kg) Saco de 25 kg

Cores

Branco Cinza

Utilizações

- Impermeabilização em pressão e contra-pressão de água.
- Depósitos de água potável, tanques, piscinas, entre outros.
- Construções enterradas como caves, parques subterrâneos, caixas de elevador, galerias, túneis e muros de contenção de terras.
- Resiste ao contacto de águas agressivas e águas do mar.

Composição

• Cimentos, areias, resinas, sais ativos e aditivos.

Suportes admissíveis

• Suportes à base de cimento.



Características de utilização

- Tempo de repouso depois do produto: 2 minutos
- Tempo de vida do ammasado: 30 minutos
- Tempo de secagem: 4 horas
- Tempo de espera para revestir: 4 dias
- Espessura de aplicação: 2 a 5 mm
- Tempo de espera para enchimento de depósito de água: 14 dias

Consumos

• 3 a 4 kg/m² (para 2 mm de espessura)

Aplicação

Os suportes devem encontrar-se limpos, secos, planos, estáveis e resistentes. Lavar previamente com jato de água a pressão elevada ou com jato de areia, se necessário. No caso de suporte de betão, deverá estar estabilizado (28 dias de cura). Tapar os buracos e irregularidades do betão com weberep basic. De igual forma, encher as juntas entre blocos de betão com weberep basic. Humedecer sempre o suporte antes da aplicação. Não aplicar sob sol e vento fortes ou chuva, sobre suporte gelado, em degelo ou em risco de gelar nas 24 horas seguintes. Não aplicar com pleno sol ou com o suporte muito quente. Em subterrâneos, garantir uma boa ventilação, para evitar condensações. Para assegurar a impermeabilização, a aplicar com uma espessura mínima de 2 mm em qualquer ponto. Em pavimentos e em caso de tráfego intenso, deve ser revestido. Não utilizar em meio ácido com pH inferior a 5.



Misturar o conteúdo do saco de 25 kg com 6 a 7 litros de água limpa, até obter uma mistura homogénea, sem grumos e fluída com a consistência de uma tinta grossa.



Aplicar uma primeira camada com uma trincha, no mínimo com 2 kg/m². Deixar secar, no mínimo, 4 horas. O produto pode ser reforçado com utilização de malha de fibra de vidro weberdry rede 90 incorporada sobre a primeira camada ainda em fresca, bem esticada e com sobreposições adequadas.



Humedecer a primeira camada e aplicar uma segunda camada, perpendicularmente à primeira. Com projeção mecânica, realizar o acabamento com uma trincha, palustra ou com uma esponja.





webertec 915

Pasta betuminosa flexível para impermeabilização

- Pronto a aplicar
- Excelente trabalhabilidade
- Aplicações verticais e horizontais

Embalagem

Balde de 30 l

Cores

Preto

Utilizações

- Impermeabilização de fundações, muros de contenção de terras e paredes de caves.
- Impermeabilização de floreiras.
- Colagem de placas de isolamento ou drenagem ao próprio produto.
- Manutenção e reparação de antigas impermeabilizações.
- Apto para situações verticais e horizontais.

Composiçã

• Emulsão betuminosa, poliestireno (não contém solventes).

Suportes admissíveis

• Betão, alvenarias ou suportes à base de cimento.

Características de utilização

- Tempo de espera para revestir: 3 dias
- Tempo de espera entre camadas: 3 horas
- Espessura de aplicação: 3 a 4 mm

Consumos

• 3,7 a 4,8 l/m²

Aplicação

Os suportes devem encontrar-se limpos, secos, planos, estáveis e resistentes. Lavar previamente com jato de água a pressão elevada ou com jato de areia, se necessário. Em suportes muito porosos deve-se aplicar uma primeira camada diluída com o mesmo produto ou weberdry fondo (1 para 5 de água). O betão novo deve estar estabilizado (28 dias de cura). Caso haja necessidade de tratamento de fissuras, regularizações ou criação de pendentes no suporte, selecionar o produto mais adequado da gama weberfloor ou da **gama weberep**. Quando as juntas ou irregularidades do suporte sejam superiores a 5 mm, preencher primeiro com weberdry KF ou weberdry KG. Não aplicar sob sol e vento fortes ou chuva, sobre suporte gelado, em degelo ou em risco de gelar nas 24 horas seguintes. Não aplicar com pleno sol ou com o suporte muito quente. Em subterrâneos, garantir uma boa ventilação, para evitar condensações. Limpar as ferramentas com água com o produto em fresco. Após secagem, utilizar um solvente adequado para produtos betuminosos.



O **webertec 915** é um produto pronto a aplicar.



Para melhorar a consistência e evitar alguma sedimentação, pode-se efetuar uma mistura inicial manual. Aplicar a primeira camada com uma talocha, aguardar 3 horas e aplicar a segunda camada.



O produto pode ser reforçado com utilização de rede de fibra de vidro weberdry rede 90 incorporada sobre a primeira camada ainda em fresca, bem esticada e com sobreposições adequadas.



weberdry stop

Argamassa de selagem de fugas de água

- Estanca instantaneamente fugas de água
- Endurecimento extra rápido
- Resiste à pressão negativa e positiva

Embalagem

Balde de 5 kg

Cores

Cinza

Utilizações

- Tapa instantaneamente infiltrações de água através de fissuras ou ruturas.
- Obras hidráulicas, galerias, túneis, parques de estacionamento.
- Obras enterradas ou elevadas em pressão e contra-pressão de água.

Composição

• Ligantes hidráulicos, inertes de granulometria compensada e aditivos específicos.

Suportes admissíveis

 Betão, alvenarias de tijolo, blocos de betão e rebocos à base de cimento.



Características de utilização

- Tempo de vida do amassado: < 1 minuto
- Tempo de endurecimento: 1 a 3 minutos
- Tempo de espera para revestir: 24 horas
- Espessura de aplicação: 2 a 8 cm

Consumos

• 2 kg/l a encher

Aplicação

Os suportes devem encontrar-se limpos, secos, planos, estáveis e resistentes. Se necessário, eliminar zonas débeis e desagregadas. Eliminar as poeiras e outros detritos através de escovagem e lavagem. As fissuras e passagens de água devem abrir-se numa largura e profundidade mínima de 2 cm, formando arestas retas. Em casos de fugas importantes, com forte pressão, tapar em fases sucessivas. Quando o **weberdry stop** aquece, começa o seu endurecimento, é nesse instante que se deve proceder à selagem da fuga de água. Não adicionar água quando o produto já iniciou o processo de endurecimento. Devido a sua presa instantânea, não está destinado a tapar nem encher grandes superfícies.



Amassar, com as mãos protegidas por luvas de borracha, formando uma espécie de bola, uma pequena quantidade de produto que possa ser utilizada num minuto. Usar 0,3 litros de água/kg.



Logo que o produto esteja amassado, pressionar contra a fissura ou passagem de água durante algum tempo (1 a 2 minutos).



Alisar a superfície com a colher.

284 **Guia Weber** | Impermeabilização





weberdry banda

Banda deformável para impermeabilização de juntas

- Grande elasticidade
- Impermeável
- Fácil de aplicar

Embalagem

Rolo de 10 m Rolo de 50 m

Cores

Amarelo

Utilizações

- Impermeabilização elástica de ligações parede/parede e pavimento/parede em conjugação com as soluções de impermeabilização.
- Impermeabilização elástica de juntas de dilatação em varandas e terraços a impermeabilizar com weberdry 824, weberdry fibrolastic e weberdry feel.

Composição

• Malha de poliéster com elastómero termoplástico resistente ao envelhecimento.

Suportes admissíveis

 Apto para os suportes admissíveis pelos produtos de impermeabilização em uso combinado com a banda deformável weberdry banda.

Características de utilização

- Largura total da banda: 120 mm
- Largura da zona impermeável (em borracha): 70 mm
- Resistência aos raios UV
- Resistência ao gelo

Consumos

• 1 metro linear por cada metro linear

Aplicação

Os suportes devem encontrar-se limpos, secos, planos, estáveis e resistentes.

Eliminar irregularidades que possam dificultar a aplicação da banda. Se necessário, o suporte deverá ser tratado mecanicamente. Sendo necessário, demolir e reparar os bordos das juntas degradadas ou pouco resistentes com produtos da **gama webertec** ou **weberep**. Respeitar os limites de utilização dos produtos de impermeabilização em uso combinado com a banda deformável **weberdry banda**. No caso de juntas de dilatação, **weberdry banda** deve ser posicionado de maneira a assumir uma forma em "ómega" para o interior da junta. Não aplicar sob sol e vento fortes ou chuva, sobre suporte gelado, em degelo ou em risco de gelar nas 24 horas seguintes.



Aplicar nos bordos da junta de dilatação ou nas ligações parede/parede ou parede/pavimento, uma camada de weberdry 824, weberdry fibrolastic ou weberdry feel.



Posicionar o weberdry banda sobre o produto ainda fresco, de modo a impregnar completamente, com a ajuda de uma espátula, a parte em tecido na espessura da membrana, procurando cobrir ainda em alguns milímetros a parte em borracha.



Aplicar uma nova camada de weberdry 824, weberdry fibrolastic ou weberdry feel sobre os bordos, deixando sempre livre de qualquer cobertura pelo menos 40 mm da zona em borracha, no centro da banda.



weberdry rede 50/90

Rede de fibra de vidro para impermeabilizações com resistência à alcalinidade

- Melhora o desempenho mecânico
- Resistente à alcalinidade do cimento
- Fácil de aplicar

Embalagem

Rolo de 1 m x 25 m

Cores

Branco

Utilizações

- weberdry rede 50 para aplicações em conjunto com os produtos weberdry fibrolastic e outros com as mesmas características.
- weberdry rede 90 para aplicações em conjunto com weberdry 824, weberdry KF, weberdry feel e outros com as mesmas características.

Composição

 Rede tecida com fios 100% de fibra de vidro, submetida a indução de resina que a protege com eficácia contra o ataque dos álcalis.

Suportes admissíveis

 Apto para os suportes admissíveis pelos produtos de impermeabilização ou outros tais como revestimentos de acabamento decorativos e gessos, em uso combinado com a rede weberdry rede 50 ou weberdry rede 90.



Características de utilização

weberdry rede 50

- Espessura total: 0,30 mm (aproximado)
- **Peso nominal**: 65 g/m² (± 10%)
- Dimensão da abertura da malha: 3 x 3 mm

weberdry rede 90

- Espessura total: 0,32 mm (aproximado)
- **Peso nominal**: 90 g/m² (± 10%)
- Dimensão da abertura da malha: 3,2 x 3,2 mm

Consumos

• 1,10 m² por cada m² de área

Aplicação

Os suportes devem encontrar-se limpos, secos, planos, estáveis e resistentes. Não aplicar sob sol e vento fortes ou chuva, sobre suporte gelado, em degelo ou em risco de gelar nas 24 horas seguintes. Não encostar diretamente ao suporte. Não aplicar sobre produto já seco.



O weberdry rede 50/90 deve ser sempre colocado por cima da camada de produto que se está aplicar, enquanto este permanece fresco. O resultado da aplicação deve permitir que o produto faça a sua presa com a rede incorporada.



Na união das tiras de rede, deve-se sobrepor, no mínimo, 10 cm.



As camadas seguintes devem revestir o weberdry rede 50/90, ao ponto de não ficar visível.

286 **GUIA WEBER** | IMPERMEABILIZAÇÃO | **GUIA WEBER** 287



Coberturas

290

GUIA DE ESCOLHA WEBERDRY ROOF 292

MÉTODO DE APLICAÇÃO

Gama weberdry roof 292
Gama weberdry pur 298

299

SISTEMAS WEBERDRY PUR AQUA

Sistema de cobertura inclinada	299
Sistema de cobertura sem isolamento térmico	29
Sistema de cobertura tradicional	29
Sistema de cobertura invertida de acesso limitado	29

293

PRODUTOS

eberprim roof CI	29
eberprim roof CT	29
eberdry roof FV30	29
eberdry roof FV40	29
eberdry roof FP30	29
eberdry roof FP40	29
eberdry roof FP40G	29
eberdry roof natura	29
eberdry roof banda	29
eberdry roof GEOT	29
eberprim EP 2K	30
eberdry pur seal aqua	30
eberdry pur coat aqua	30
eberdry pur fabric	30

Guia de escolha

GAMA WEBERDRY ROOF

Q Selecione de forma fácil e intuitiva o produto mais adequado à sua obra.

	COBERTURA DE ACESSO LIMITADO			COBERTURA AJARDINADA			
	Sem	Sem Com isolamento térmico			Com isolamento térmico		
	isolamento térmico	Cobertura invertida	Cobertura tradicional	Cobertura invertida	Cobertura tradicional		
weberprim roof CI	•	•		•			
weberprim roof CT			•		•		
weberdry roof FV30	•	•	•	•	•		
weberdry roof FV40							
weberdry roof FP30							
weberdry roof FP40		•					
weberdry roof FP40G	•		•				
weberdry roof natura				•	•		
weberdry roof GEOT		•		•	•		
Isolamento térmico		XPS	IXXO	XPS	IXXO		
Acabamento	weberdry roof FP40G	Proteção pesada (godo)	weberdry roof FP40G	Substrato vegetal e plantação	Substrato vegetal e plantação		
Camada de forma (betonilha) Leca* Uno weberfloor light	•	•	•	•	•		
Argamassa de colagem webercol flex 5° webercol flex M° webercol flex L° webercol flex XL° em função do tamanho e peso da cerâmica							
Betumação webercolor premium* webercolor flex weberepox easy							

COBERTU	RA ACESSÍVEL A	PESSOAS	COBERTURA	A METÁLICA	COBERTURA INCLINADA	COBERTURA A CIRCULAÇÃO	ACESSÍVEL D DE VEÍCULOS	
Sem isolamento térmico	Com isolame Cobertura invertida	ento térmico Cobertura tradicional	Fixada mecanicamente	Aderida		Sem isolamento térmico	Com isolamento térmico	Página
•	Invertida	tradicional			•	•	•	293
		•						293
•	•	•	•					294
								294
		•				A v2	A v2	295
	•	•	•	•	•	● x2	● x2	295 296
			-		-			296
•	•	•				•	•	297
	XPS	IXXO	Alphatoit	IXXO	XPS ranhurado		XPS	
Proteção pesada (betonilha com acabamento cerâmico ou lajeta sob apoios)	Proteção pesada (betonilha com acabamento cerâmico ou lajeta sob apoios)	Proteção pesada (betonilha com acabamento cerâmico)	weberdry roof FP40G	weberdry roof FP40G	Telha cerâmica			
•	•	•				•	•	
(Se acabamento cerâmico)	(Se acabamento cerâmico)	•						
(Se acabamento cerâmico)	(Se acabamento cerâmico)	•						

290 GUIA WEBER | COBERTURAS COBERTURAS | GUIA WEBER 291

Gama weberdry roof

MÉTODO DE APLICAÇÃO

Preparação do suporte

Os suportes devem encontrar-se limpos, secos, planos, estáveis e resistentes. A pendente da cobertura não deve ser inferior a 2%. Quando se utilizar betão leve para definir a pendente da cobertura, é indispensável a colocação de uma betonilha de regularização. Antes da aplicação das membranas, a concordância da superfície da cobertura com os paramentos verticais deve ser arredondada ou chanfrada, de forma a permitir um ajuste contínuo das membranas. Os suportes devem ser impregnados com um dos primários betuminosos weberprim roof CI ou weberprim roof CT antes da aplicação da membrana betuminosa.

Colocação das membranas betuminosas

As membranas devem ser desenroladas sem ficarem sujeitas a tensões e alinhadas sobre o suporte, de modo a se sobreporem longitudinal e transversalmente, ao longo dos bordos respetivos, numa faixa correspondente à largura da junta de sobreposição. Essa largura não deve ser inferior a 8 cm ou 10 cm, respetivamente nas juntas longitudinais ou nas juntas transversais.

Ligação das membranas nas juntas

A ligação entre membranas faz-se ao longo das juntas de sobreposição e unicamente por soldadura através de chama. As juntas da camada superior dos revestimentos devem ficar desfasadas em relação às juntas da camada inferior.

Ligação das membranas das duas camadas

A ligação das membranas entre si é feita unicamente por soldadura através de chama e a segunda camada deve ser aplicada paralelamente à primeira e de preferência totalmente aderidas entre si.

Remates com elementos emergentes

Os remates do revestimento nos elementos emergentes devem ser sempre executados totalmente aderidos, colados por soldadura através de chama, e ainda fixados mecanicamente com peças adequadas se a altura desses remates for superior a 40 cm. Os remates são ainda aderidos ao suporte, na zona corrente da cobertura numa faixa de 10 cm adjacentes ao elemento emergente.

Proteção e acabamento - proteção pesada

Em sistemas de impermeabilização com membranas sem autoproteção, sistema bicapa weberdry roof FV30 combinada com weberdry roof FP40, é obrigatória a utilização de uma proteção pesada. A utilização deste tipo de proteção limita a 5% a pendente da cobertura.

Qualquer que seja a camada de proteção pesada, deve interpor-se entre ela e o revestimento de impermeabilização uma camada de dessolidarização e reforço com o weberdry roof GEOT. O agregado grosso deve ser aplicado em camada não inferior a 40 mm de espessura. No caso da aplicação de lajetas sobre apoios, a zona de colocação de cada apoio deve ser reforçada com uma banda da membrana weberdry roof FV30 com dimensões superiores às do apoio.







Embalagem Lata de 25 kg **Cores** Preto

weberprim roof CI

Emulsão betuminosa para impermeabilizar coberturas invertidas

- Permeável ao vapor
- Sem solventes

Utilizações

- Atua como primário em coberturas invertidas (CI), uniformizando as condições do suporte e permitindo uma eficaz aderência do mesmo com a membrana betuminosa que se lhe irá sobrepor.
- É também um produto apto para proteção às humidades do terreno ou contacto direto com água sem pressão em superfícies de betão ou alvenaria, muros de suporte, caves (pelo exterior) e fundações.

Detalhes técnicos

- Massa volúmica (a 25°C): 1,0 a 1,1 g/cm³
- Resíduo por evaporação: 40% a 50% em massa
- Inflamabilidade: não inflamável
- Combustibilidade: não combustível
- Tempo de secagem: < 24 horas
- Temperatura de aplicação: entre 5°C e 40°C

- 250 a 300 g/m² por demão se aplicado como primário
- 1 kg/m² por demão se aplicado como pintura para proteção às humidades (fundações, muros de suporte, caves)

Recomendações

- Antes de aplicar, o suporte deve apresentar-se resistente e isento de pó ou sujidade e devem ser removidas todas as partes não resistentes.
- Misturar bem o weberprim roof CI para homogeneizar os seus constituintes. Aplicar o produto com rolo, espátula ou pistola com o mínimo de 8 bar de pressão.
- Não aplicar sob sol e vento fortes ou chuva, sobre suporte gelado, em degelo ou em risco de gelar nas 24 horas seguintes.

Consultar Método de Aplicação na página 292.





Embalagem Lata de 25 kg **Cores**

Preto

weberprim roof CT

Emulsão betuminosa para impermeabilizar coberturas tradicionais

- Aditivada com polímeros elastoméricos
- Barreira pára-vapor
- Sem solventes

Utilizações

• Emulsão betuminosa aditivada com polímeros elastoméricos que lhe conferem resistência à passagem do vapor de água, no caso de aplicação em coberturas tradicionais (CT), mas também como proteção às humidades por capilaridade em muros de suporte, caves (pelo exterior) e fundações.

Detalhes técnicos

- Massa volúmica (a 25°C): 1,0 a 1,1 g/cm³
- Resíduo por evaporação: 40% a 50% em massa
- Inflamabilidade: não inflamável
- Combustibilidade: não combustível
- Tempo de secagem: < 24 horas
- Temperatura de aplicação: entre 5°C e 40°C

• 1 kg/m² por demão (tanto se aplicado como barreira pára-vapor ou como de proteção às humidades). Aplicação de duas demãos (2 kg/m²), espaçadas de 24 horas

Recomendações

- Antes de aplicar, o suporte deve apresentar-se resistente e isento de pó ou sujidade e devem ser removidas todas as partes não resistentes.
- Misturar bem o weberprim roof CT para homogeneizar os seus constituintes. Aplicar o produto com rolo, espátula ou pistola com o mínimo de 8 bar de pressão.
- Não aplicar sob sol e vento fortes ou chuva, sobre suporte gelado, em degelo ou em risco de gelar nas 24 horas sequintes

Aplicação

Consultar Método de Aplicação na página 292.

292 GUIA WEBER | COBERTURAS COBERTURAS | GUIA WEBER 293





Embalagem Rolo de 13 x 1 m²



Embalagem Rolo de 10 x 1 m²



Embalagem Rolo de 13 x 1 m²

weberdry roof FP30

Membrana betuminosa de 3 kg/m²

reforçada com feltro de poliéster

Resistência à tração e rasgamento

Resistência ao punçoamento



Embalagem
Rolo de 10 x 1 m²



weberdry roof FP40

Membrana betuminosa de 4 kg/m² reforçada com feltro de poliéster

- Resistência à tração e rasgamento
- Resistência ao punçoamento

Utilizações

- Membrana betuminosa APP impermeabilizante, de massa nominal de 4 kg/m², reforcada com feltro de poliéster.
- Apta para impermeabilização de coberturas, paredes e pavimentos enterrados sob pressão hidrostática.

Detalhes técnicos

- Reação ao fogo: Classe E
- Estanquidade à água: estanque (10 kPa; método A)
- Resistência à tração:

Força máxima L: (750 ± 150) N/50 mm Alongamento na força máxima L: $(35 \pm 15)\%$ Força máxima T: (450 ± 90) N/50 mm Alongamento na força máxima T: $(35 \pm 15)\%$ Resistência a cargas estáticas: ≥ 15 kg (método A) Resistência ao choque: ≥ 1.000 mm (método A)

• Níveis de desempenho: entre -5°C e 110°C

Consumos

- 1 ml / 1 m².
- Considerar necessidade de juntas de sobreposição longitudinal e transversal de 8 e 10 cm, respetivamente

Recomendações

- Não se devem executar trabalhos de impermeabilização quando as condições climatéricas possam ser prejudiciais, isto é, a nevar, caso haja neve ou gelo na cobertura, se estiver a chover ou enquanto a cobertura estiver molhada.
- Os suportes devem ser impregnados com um dos primários betuminosos weberprim roof CI ou weberprim roof CT antes da aplicação da membrana betuminosa.
- A ligação entre membranas deve ser feita unicamente por soldadura através de chama.

Aplicação

Consultar Método de Aplicação na página 292.

weberdry roof FV30

Membrana betuminosa de 3 kg/m² reforcada com fibra de vidro

- Resistência à tração e rasgamento
- Resistência ao punçoamento

Utilizações

- Membrana betuminosa APP impermeabilizante, de massa nominal de 3 kg/m², reforcada com fibra de vidro.
- Apta para impermeabilização de coberturas.

Detalhes técnicos

- Reação ao fogo: Classe E
- Estanquidade à água: estanque (10 kPa; método A)
- Resistência à tração:

Força máxima L: (400 ± 80) N/50 mm Alongamento na força máxima L: $(3 \pm 1)\%$ Força máxima T: (300 ± 60) N/50 mm Alongamento na força máxima T: $(3 \pm 1)\%$

• Níveis de desempenho: entre -5°C e 110°C

Consumos

- 1 ml / 1 m²
- Considerar necessidade de juntas de sobreposição longitudinal e transversal de 8 e 10 cm, respetivamente

Recomendações

- Não se devem executar trabalhos de impermeabilização quando as condições climatéricas possam ser prejudiciais, isto é, a nevar, caso haja neve ou gelo na cobertura, se estiver a chover ou enquanto a cobertura estiver molhada.
- Os suportes devem ser impregnados com um dos primários betuminosos weberprim roof CI ou weberprim roof CT antes da aplicação da membrana betuminosa.
- A ligação entre membranas deve ser feita unicamente por soldadura através de chama.

Aplicação

Consultar Método de Aplicação na página 292.

weberdry roof FV40

Membrana betuminosa de 4 kg/m² reforcada com fibra de vidro

- Resistência à tração e rasgamento
- Resistência ao punçoamento

Utilizações

- Membrana betuminosa APP impermeabilizante, de massa nominal de 4 kg/m², reforcada com fibra de vidro.
- Apta para impermeabilização de coberturas.

Detalhes técnicos

- Reação ao fogo: Classe E
- Estanquidade à água: estanque (10 kPa; método A)
- · Resistência à tração:

Força máxima L: (400 ± 80) N/50 mm Alongamento na força máxima L: $(3 \pm 1)\%$ Força máxima T: (300 ± 60) N/50 mm Alongamento na força máxima T: $(3 \pm 1)\%$

• Níveis de desempenho: entre -5°C e 110°C

Consumos

- $\bullet 1 \, ml / 1 \, m^2$
- Considerar necessidade de juntas de sobreposição longitudinal e transversal de 8 e 10 cm, respetivamente

Recomendações

- Não se devem executar trabalhos de impermeabilização quando as condições climatéricas possam ser prejudiciais, isto é, a nevar, caso haja neve ou gelo na cobertura, se estiver a chover ou enquanto a cobertura estiver molhada.
- Os suportes devem ser impregnados com um dos primários betuminosos weberprim roof CI ou weberprim roof CT antes da aplicação da membrana betuminosa.
- A ligação entre membranas deve ser feita unicamente por soldadura através de chama.

Aplicação

Consultar Método de Aplicação na página 292.

Utilizações

- Membrana betuminosa APP impermeabilizante, de massa nominal de 3 kg/m², reforcada com feltro de poliéster.
- Apta para impermeabilização de coberturas, paredes e pavimentos enterrados sob pressão hidrostática.

Detalhes técnicos

- Reação ao fogo: Classe E
- Estanquidade à água: estanque (10 kPa; método A)
- Resistência à tração:

Força máxima L: (750 ± 150) N/50 mm

Alongamento na força máxima L: (35 ± 15)%

Força máxima T: (450 ± 90) N/50 mm

Alongamento na força máxima T: (35 ± 15)%

Resistência a cargas estáticas: ≥ 15 kg (método A)

Resistência ao choque: ≥ 900 mm (método A)

• Níveis de desempenho: entre -5°C e 110°C

Consumos

- 1 ml / 1 m².
- Considerar necessidade de juntas de sobreposição longitudinal e transversal de 8 e 10 cm. respetivamente

Recomendações

- Não se devem executar trabalhos de impermeabilização quando as condições climatéricas possam ser prejudiciais, isto é, a nevar, caso haja neve ou gelo na cobertura, se estiver a chover ou enquanto a cobertura estiver molhada.
- Os suportes devem ser impregnados com um dos primários betuminosos weberprim roof CI ou weberprim roof CT antes da aplicação da membrana betuminosa.
- A ligação entre membranas deve ser feita unicamente por soldadura através de chama.

Aplicação

Consultar Método de Aplicação na página 292.

294 GUIA WEBER | COBERTURAS COBERTURAS COBERTURAS





Embalagem Rolo de 10 x 1 m²



Embalagem Rolo de 10 x 1 m²






Embalagem Rolo de 10 x 0,33 m²





Embalagem weberdry roof GEOT 150

Rolo de 125 x 2 m²

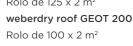

weberdry roof GEOT

Geotêxtil tecido não tecido de 150 g/m² ou 200 g/m²

- Imputrescível
- Resistência à tração e penetração

Utilizações

• Tecido não tecido, 100% poliéster, de 150 g/m² ou 200 g/m², permeável à água, não poluente com função de filtragem, reforço ou separação em coberturas, fundações, obras de terra e estruturas de suporte.

Detalhes técnicos

weberdry roof GEOT 150

- Resistência ao punçoamento estático: 0,81 kN, -0,16 kN
- Resistência à perfuração dinâmica: 27 mm, + 5.4 mm
- Dimensão característica da abertura: 62 μ m, \pm 8.68 μ m
- Permeabilidade à água normal ao plano: 96,1 l/(m²s), $-17.2 \, \text{l/(m}^2\text{s})$

weberdry roof GEOT 200

- Resistência ao punçoamento estático: 1,02 kN, -0,20 kN
- Resistência à perfuração dinâmica: 24 mm, + 4,8 mm
- Dimensão característica da abertura: 57 μm, ± 3,42 μm
- Permeabilidade à água normal ao plano: 92,5 l/(m²s), $-18,5 \text{ l/(m}^2\text{s})$

Consumos

- 1 ml / 2 m²
- Considerar necessidade de juntas de sobreposição de no mínimo 20 cm

Recomendações

- Em coberturas, o geotêxtil tem função dessolidarizante e de reforço, sendo normalmente aplicada entre a proteção pesada e a impermeabilização
- A sua aplicação deve contemplar juntas de sobreposição de no mínimo de 20 cm.
- Dependendo da sua aplicação final, pode ser necessária a fixação da junta de sobreposição por cosedura ou grampeamento.

Consultar Método de Aplicação na página 292.

weberdry roof FP40G

Membrana betuminosa de 4 kg/m² reforçada com feltro de poliéster e acabamento em granulado de ardósia

- Resistência à tração e rasgamento
- Resistência ao punçoamento

Utilizações

- Membrana betuminosa APP impermeabilizante, de massa nominal de 4 kg/m², reforçada com feltro de poliéster e acabamento em granulado de ardósia.
- Apta para impermeabilização de coberturas, paredes e pavimentos enterrados sob pressão hidrostática.
- Dado o seu acabamento em granulado de ardósia é adequada para ficar exposta à intempérie quando aplicada.

Detalhes técnicos

- Reação ao fogo: Classe E
- Estanquidade à água: estanque (10 kPa; método A)
- Resistência à tração:

Força máxima L: (750 ± 150) N/50 mm Alongamento na força máxima L: (35 ± 15)% Força máxima T: (450 ± 90) N/50 mm Alongamento na força máxima T: (35 ± 15)% Resistência a cargas estáticas: ≥ 15 kg (método A) Resistência ao choque: ≥ 1.000 mm (método A)

• Níveis de desempenho: entre -5°C e 110°C

Consumos

- 1 ml / 1 m²
- Considerar necessidade de juntas de sobreposição longitudinal e transversal de 8 e 10 cm, respetivamente

Recomendações

- Não se devem executar trabalhos de impermeabilização quando as condições climatéricas possam ser prejudiciais. isto é, a nevar, caso haja neve ou gelo na cobertura, se estiver a chover ou enquanto a cobertura estiver molhada
- Os suportes devem ser impregnados com um dos primários betuminosos weberprim roof CI ou weberprim roof CT antes da aplicação da membrana betuminosa.
- A ligação entre membranas deve ser feita unicamente por soldadura através de chama.

Aplicação

Consultar Método de Aplicação na página 292.

weberdry roof natura

Membrana betuminosa com aditivos anti raízes de 4 kg/m² reforçada com feltro de poliéster

- Resistência à tração e rasgamento
- Resistência ao punçoamento

Utilizações

- Membrana betuminosa APP impermeabilizante, de massa nominal de 4 kg/m², reforçada com feltro de poliéster e
- Apta para impermeabilização de coberturas, paredes e pavimentos enterrados sob pressão hidrostática

Detalhes técnicos

- Reação ao fogo: Classe E
- Estanquidade à água: estanque (10 kPa; método A)
- Resistência à tração:

Força máxima L: (750 ± 150) N/50 mm Alongamento na força máxima L: (35 ± 15)% Força máxima T: (450 ± 90) N/50 mm Alongamento na força máxima T: (35 ± 15)% Resistência a cargas estáticas: ≥ 15 kg (método A) Resistência ao choque: ≥ 1.000 mm (método A)

• Níveis de desempenho: entre -5°C e 110°C

Consumos

- 1 ml / 1 m²
- Considerar necessidade de juntas de sobreposição longitudinal e transversal de 8 e 10 cm, respetivamente

Recomendações

- Não se devem executar trabalhos de impermeabilização quando as condições climatéricas possam ser prejudiciais. isto é, a nevar, caso haja neve ou gelo na cobertura, se estiver a chover ou enquanto a cobertura estiver molhada.
- Os suportes devem ser impregnados com um dos primários betuminosos weberprim roof CI ou weberprim roof CT antes da aplicação da membrana betuminosa.
- A ligação entre membranas deve ser feita unicamente por soldadura através de chama.

Aplicação

Consultar Método de Aplicação na página 292.

weberdry roof banda

Banda betuminosa de 4 kg/m² reforçada com feltro de poliéster

- Resistência à tração e rasgamento
- Resistência ao punçoamento

Utilizações

- Banda betuminosa APP impermeabilizante, de massa nominal de 4 kg/m², reforçada com feltro de poliéster.
- Apta para reforço de zonas de transição e pormenores em impermeabilização de coberturas, paredes e pavimentos enterrados sob pressão hidrostática

Detalhes técnicos

- Reação ao fogo: Classe E
- Estanquidade à água: estanque (10 kPa; método A)
- Resistência à tração:

Força máxima L: (750 ± 150) N/50 mm Alongamento na força máxima L: (35 ± 15)% Força máxima T: (450 ± 90) N/50 mm Alongamento na força máxima T: (35 ± 15)% Resistência a cargas estáticas: ≥ 15 kg (método A) Resistência ao choque: ≥ 1.000 mm (método A)

• Níveis de desempenho: entre -5°C e 110°C

Consumos

• 1 ml / 0,33 m²

Recomendações

- Não se devem executar trabalhos de impermeabilização quando as condições climatéricas possam ser prejudiciais, isto é, a nevar, caso haja neve ou gelo na cobertura, se estiver a chover ou enquanto a cobertura estiver molhada.
- Os suportes devem ser impregnados com um dos primários betuminosos **weberprim roof** antes da aplicação da banda
- A ligação entre a banda e a emulsão previamente aplicada deve ser feita por soldadura através de chama.

Aplicação

Consultar Método de Aplicação na página 292.

296 GUIA WEBER | COBERTURAS COBERTURAS | GUIA WEBER 297

Gama weberdry pur

MÉTODO DE APLICAÇÃO

Preparação do suporte

Os suportes devem encontrar-se limpos, secos, planos, estáveis, resistentes e livres de quaisquer substâncias que possam comprometer a aderência do primário weberprim EP 2K.

Possíveis irregularidades do suporte devem ser corrigidas com argamassas da gama weberfloor ou weberep.

Não utilizar água na operação de limpeza. Se acontecer, aguardar o tempo necessário para que a superfície fique seca até atingir o nível máximo de humidade aceitável para a aplicação do primário (aproximadamente 7%).

As fissuras devem estar estabilizadas e tratadas. As fissuras existentes com abertura superior a 2 cm devem ser estabilizadas e objeto de reparação através de injeção de resina.

Tratamento de pontos singulares

Tratar primeiramente os pontos singulares na área a impermeabilizar, tais como as zonas de transição pavimento-parede, ângulos de 90°C, elementos salientes e reentrantes.

Aplicar uma camada de primário **weberprim EP 2K** em toda a extensão do pormenor a tratar. Durante a aplicação e cura do **weberprim EP 2K** a temperatura deve estar entre 10°C e 35°C. Temperaturas baixas retardam a cura, enquanto temperaturas mais elevadas aceleram a cura. Humidade elevada pode afetar uma cura eficaz.

Passadas 6 a 12 horas, e enquanto o **weberprim EP 2K** ainda apresentar "tack", aplicar uma primeira camada de **weberdry pur seal aqua**.

Sobre o weberdry pur seal aqua ainda molhado, aplicar o geotêxtil de reforço weberdry pur fabric 65 g com a forma adequada ao pormenor e de seguida sature novamente com outra camada de weberdry pur seal aqua.

Ilustração 1 - Representação do corte e posicionamento de **weberdry pur fabric 65 g** para tratamento de ângulos abertos e fechados.

Impermeabilização das zonas correntes

Aplicar o primário **weberprim EP 2K** na zona corrente a impermeabilizar sobre o suporte com humidade máxima de 8% e com uma temperatura de pelo menos 1°C acima do ponto de orvalho.

Passadas 6 a 12 horas, e enquanto weberprim EP 2K ainda apresentar "tack", despeje uma primeira camada de weberdry pur seal aqua e espalhe-o com a ajuda de um rolo ou rodo até que a superfície esteja completamente coberta. Cubra a superfície ainda fresca com weberdry pur fabric 65 g.

Após 18 a 24 horas (máximo 48 horas), aplique outra camada de **weberdry pur seal aqua**. Repita este processo se a espessura pretendida ainda não tiver sido alcançada. A incorporação de **weberdry pur fabric 65 g** embora aconselhável, só deve ser considerado em coberturas até 30% de inclinação.

O weberdry pur seal aqua é escorregadio quando molhado. Para tornar a superfície antiderrapante polvilhe agregados sobre o weberdry pur seal aqua ainda húmido.

A sobreposição de **weberdry pur fabric 65 g** é de, no mínimo, 5 a 10 cm.

Revestimento/acabamento

A membrana weberdry pur seal aqua é resistente, no entanto não estável aos raios UV. Caso se pretenda um acabamento colorido estético e estável aos raios UV e prevenir o efeito de farinação da camada superficial do weberdry pur seal aqua deverá aplicar-se o weberdry pur coat aqua (após 12 a 18 horas da aplicação do weberdry pur seal aqua) em uma ou duas camadas.

O weberdry pur coat aqua é escorregadio quando molhado. Para tornar a superfície antiderrapante polvilhe agregados sobre o weberdry pur seal coat ainda húmido

CERTIFICAÇÃO

Foi emitida uma European Technical Assessment - ETA 22/ 0085 com a seguinte perfomance:

Acessibilidade: P3 (Normal - Acessível para manutenção e tráfego pedestre)

Durabilidade estimada: w3 (25 anos)

Assegurando os seguintes consumos: weberprim EP 2K: $0,15~kg/m^2$ weberdry pur seal aqua (weberdry pur fabric 65 g incorporado): $2,8~kg/m^2$ weberdry pur coat aqua: $0,2~kg/m^2$




The International EPD* System: S-P-08980

Sistemas weberdry pur aqua


A gama weberdry pur aqua é composta por um primário de aderência epoxídico de base aquosa weberprim EP 2K, uma membrana líquida de impermeabilização de poliuretano de base aquosa weberdry pur seal aqua e um geotêxtil de reforço para zonas correntes weberdry pur fabric.

Para um acabamento colorido estético deve usar-se o revestimento de poliuretano de base aquosa **weberdry pur coat aqua** que garante estabilidade da cor em exposição aos raios UV. Os pontos singulares da zona a impermeabilizar devem ser previamente tratados com **weberdry pur seal aqua** reforçada com o geotêxtil de reforço **weberdry pur fabric**.

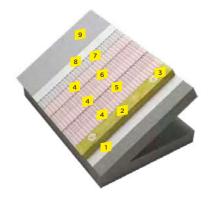


SISTEMA DE COBERTURA INCLINADA

- webertherm flex P
- 2 alphatoit
- webertherm bucha de fixação
- webertherm plus
- webertherm rede normal
- 6 webertherm rede reforçada
- weberprim EP 2K
- 8 weberdry pur seal aqua
- weberdry pur coat aqua

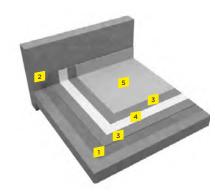


SISTEMA DE COBERTURA SEM ISOLAMENTO TÉRMICO

- weberprim EP 2K
- weberdry pur fabric 65g
- **3** weberdry pur seal aqua
- weberdry pur fabric 110g
- 5 weberdry pur coat aqua

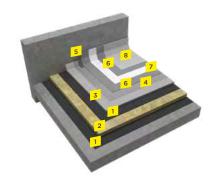

SISTEMA DE COBERTURA TRADICIONAL

- 1 manga plástica
- 2 alphatoit
- weberfloor base rapid
- weberprim EP 2K
- weberdry pur fabric 65g
- 6 weberdry pur seal aqua
- y weberdry pur fabric 110g
- weberdry pur coat aqua

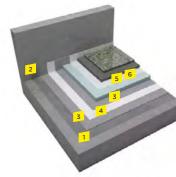

SISTEMA DE COBERTURA INVERTIDA DE ACESSO LIMITADO

- weberprim EP 2K
- weberdry pur fabric 65g
- weberdry pur seal aqua
- weberdry pur fabric 110g
- weberdry roof GEOT 200
- 6 weberdry roof GEOT 150

298 GUIA WEBER | COBERTURAS | GUIA WEBER 299





weberprim EP 2K

Primário de resina epóxi, bicomponente, à base de água

- Excelente aderência
- Retenção de poeira
- Preenchimento de poros

Embalagem

Kit de 20 kg Componente A: lata de 15 kg Componente B: lata de 5 kg

Cores

Amarelo

Utilizações

 Utilizado como primário universal em aplicações de impermeabilização, vedação e revestimento de pisos em superfícies absorventes e não absorventes.

Composição

- Componente A: Resina de união epoxídica.
- Componente B: Endurecedor.

Suportes admissíveis

 Betão, argamassa de betonilha, rebocos de cimento, metal, membranas betuminosas, revestimentos cerâmicos, revestimentos antigos à base de acrílico.

Características de utilização

- Temperatura de aplicação: entre 5°C e 35°C
- Teor de humidade do suporte: $\leq 7\%$
- Diluição admissível: até 25% em água limpa
- Tempo da mistura: 45 a 50 minutos
- Tempo de espera para revestir: 6 a 12 horas (no máximo até 24 horas)

Consumo

 100 a 200 g/m² em uma ou duas camadas. Este consumo baseia-se na aplicação a rolo sobre uma superfície lisa em condições ótimas. Fatores como porosidade da superfície, temperatura, humidade, método de aplicação e acabamento podem alterar o consumo.

Aplicação

Os suportes devem encontrar-se limpos, secos, planos, estáveis, resistentes e livres de qualquer contaminação que possa prejudicar a aderência do primário. O teor máximo de humidade não deve exceder 7%. A resistência à compressão do substrato deve ser de pelo menos 25 MPa e a resistência de união coesiva de pelo menos 1,5 MPa. Revestimentos antigos, sujidade, substâncias orgânicas e poeiras devem ser removidos. A contaminação por óleo ou graxa deve ser substancialmente limpa. Possíveis irregularidades da superfície devem ser regularizadas.



Misturar o conteúdo componente A com o conteúdo do componente B, utilizando um misturador elétrico de baixa rotação, de acordo com a proporção de mistura estipulada, durante cerca de 3 a 5 minutos. A mistura dos componentes deve ser efetuada com muita atenção, principalmente nas paredes e fundo do balde até que a mistura fique totalmente homogénea. Diluir a mistura com 15 a 25% de água limpa para ajustar a viscosidade.



Aplicar o weberprim EP 2K (diluído com água limpa) com rolo ou pincel, até cobrir toda a superfície. Para melhores resultados, a temperatura durante a aplicação e cura deve estar entre 5°C e 35°C. Baixas temperaturas retardam a cura, enquanto altas temperaturas aceleram a cura. Níveis altos de humidade podem afetar o acabamento final.



Após 6 a 12 horas (no máximo 24 horas) da aplicação do primário e enquanto o primário ainda mantém o "tack", aplique o revestimento de poliuretano weberdry pur seal aqua.



weberdry pur seal aqua

Membrana impermeabilizante de poliuretano de base aquosa

- Sem juntas
- Fácil aplicação
- Permeável ao vapor de água

Embalagem

Balde de 20 kg

Cores

Branco Cinza claro

Utilizações

 O weberdry pur seal aqua é uma membrana de poliuretano elástica, premium, de aplicação líquida, altamente permanente e utilizada para impermeabilização de longa duração em coberturas, terraços e decks de tráfego pedonal.

Composição

 Poliuretano aromático de base aquosa monocomponente, aplicado e de cura a frio.

Suportes admissíveis

 Betão, betonilhas de cimento, membranas betuminosas, EPDM, membranas de pvc, revestimentos acrílicos, metal, madeira. Antes de proceder à aplicação do weberdry pur seal aqua é imprescindível a aplicação do primário weberprim EP 2K.

Características de utilização

- Temperatura de aplicação: entre 5°C e 35°C
- weberdry pur seal aqua não é adequado para imersão permanente em água
- Ponte de fissuras até 3 mm
- Resistente à geada e altas temperaturas

Consumos

 1,4 a 2,5 kg/m² em duas ou três camadas. Este consumo baseia-se na aplicação a rolo sobre uma superfície lisa em condições ótimas. Fatores como porosidade superficial, temperatura e método de aplicação podem alterar o consumo.

Aplicação

Os suportes devem encontrar-se limpos, secos, planos, estáveis, resistentes e livres de qualquer contaminação e humidade que possa prejudicar a aderência do weberdry pur seal aqua ao primário weberprim EP 2K, previamente aplicado. O weberdry pur seal aqua deve ser aplicado enquanto o primário ainda apresentar "tack" (aplicado em menos de 24 horas).




Mexer ligeiramente o webedry pur seal para o tornar mais fluído e fácil de aplicar. Verta o produto na superfície preparada e espalhe com rolo, pincel ou rodo, até cobrir toda a superfície. A utilização de equipamento airless permite uma economia considerável de tempo e mão-de-obra.



Reforçar a área contínua do weberdry pur seal aqua com weberdry pur fabric 65 g considerando sobreposição de 5 a 10 cm entre fiadas.



Após 12 a 18 horas (no máximo 48 horas) aplique outra camada de weberdry pur seal aqua e assim sucessivamente até atingir o consumo recomendado - ver página 298.

 





weberdry pur coat aqua

Acabamento de poliuretano alifático, de base aquosa, para sistemas de impermeabilização

- Fácil aplicação
- Resistente aos raios UV e à abrasão
- Superfície fácil de limpar e sem efeito de riscagem

Embalagem

Balde de 20 kg

Cores

Branco Cinza claro Possibilidade de afinação de cor.

Utilizações

 O revestimento weberdry pur coat aqua é um revestimento de poliuretano de base aquosa, pigmentado, resistente ao desgaste, semirrígido, estável aos raios UV, utilizado como camada superior para proteção de membranas de impermeabilizarão de base aquosa (weberdry pur seal aqua) em coberturas acessíveis e não acessíveis.

Composição

• Poliuretano alifático de um componente, de base aquosa.

Suportes admissíveis

 Membranas de poliuretano de base aquosa weberdry pur seal aqua.

Características de utilização

- Temperatura de aplicação: entre 5°C e 35°C
- Baixas temperaturas retardam a cura, enquanto altas temperaturas aceleram a cura
- A alta humidade pode afetar o resultado final

Consumos

 0,20 a 0,40 kg/m², em uma ou duas camadas. Este consumo baseia-se na aplicação a rolo sobre uma superfície lisa em condições ótimas. Fatores como porosidade da superfície, temperatura, humidade, método de aplicação e acabamento podem alterar o consumo.

Aplicação

Antes de proceder à aplicação do weberdry pur coat aqua, devem ser aplicados o primário weberprim EP 2K e a camada impermeabilizante weberdry pur seal, da seguinte forma: os suportes devem encontrar-se limpos, secos, planos, estáveis, resistentes e livres de qualquer contaminação e humidade que possa prejudicar a aderência do weberdry pur seal aqua ao primário weberprim EP 2K, previamente aplicado. A primeira camada de weberdry pur seal aqua deve ser aplicada enquanto o primário ainda apresentar "tack" deve e ser reforçado com weberdry pur fabric 65 g. Aplique duas ou três camadas de weberdry pur seal aqua por forma a perfazer o consumo recomendado.



Mexer ligeiramente o weberdry pur coat aqua para o tornar mais fluído e fácil de aplicar. A primeira camada de weberdry pur coat aqua deve ser aplicada após 8 a 12 horas da aplicação da ultima camada de weberdry pur seal aqua.



O weberdry pur coat aqua pode ser aplicado com rolo, pincel ou equipamento airless em uma ou duas camadas. É importante aguardar 3 a 6 horas (não mais de 8 horas) de tempo de cura entre as duas camadas.



O revestimento weberdry pur coat aqua é escorregadio quando molhado. De modo a evitar esse efeito em dias húmidos, polvilhe agregados adequados sobre o revestimento ainda fresco para criar uma superfície antiderrapante.





weberdry pur fabric

Tecido de reforço para membrana líquida de impermeabilização

- Boa absorção
- Compatível com o weberdry pur seal aqua
- Estável aos raios UV

Embalagem

Rolo de 1 x 100 m Rolo de 0.2 x 100 m

Cores

Branco

Utilizações

• O weberdry pur fabric 65 g é um geotêxtil não tecido de poliéster de gramagem de 65 g/m². O weberdry pur fabric 65 g é usado principalmente como um tecido de reforço para uso em combinação com a membrana líquida de impermeabilização weberdry pur seal aqua. Toda a superfície a ser impermeabilizada ou aplicada localmente em conexões de parede-piso, conexões parede-parede, em volta de saída de tubos e chaminés, juntas de movimento e sobre fissuras

Características de utilização

- Boa absorção e compatibilidade com weberdry pur seal aqua
- Excelente resistência ao rasgo
- Estável aos raios UV

Consumos

 1,05 a 1,1 m²/ m². Se aplicado em toda a superfície, deve ser considerada uma sobreposição de 5 a 10 cm entre as tiras de tecido.

Recomendações

- Reforço da membrana impermeabilizante: weberdry pur seal aqua com o weberdry pur fabric em toda a superfície a ser impermeabilizada ou localmente em áreas especiais como conexão piso-parede, claraboias, chaminés, canos, entre outros.
- Em ambos os casos, após a aplicação da membrana líquida weberdry pur seal aqua e quando esta se encontrar ainda fresca, aplicar o weberdry pur fabric 65 g e pressionar para o embeber.
 Sature novamente com weberdry pur seal aqua.

Aplicação

Consultar Método de Aplicação na página 298.

302 GUIA WEBER | COBERTURAS | GUIA WEBER 303

Reparação e regularização de betão



PROBLEMAS E SOLUÇÕES

Reparação de betão com danos uperficiais	306
Reparação de betão com danos estruturais	308
Reparações localizadas em pavimentos de betão	310
Regularização de superfícies em	312


GUIA DE ESCOLHA

PRODUTOS

weberep rapide	3
weberep express	3
weberep basic	3
weberep fer	3

304 **GUIA WEBER** | REPARAÇÃO E REGULARIZAÇÃO DE BETÃO

Reparação de betão com danos superficiais

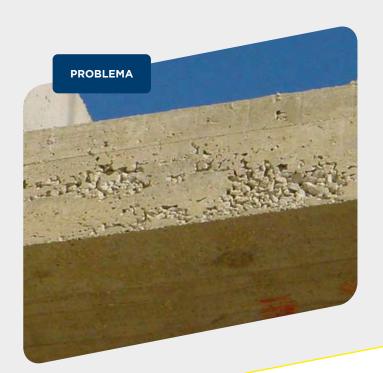



PRODUTOS UTILIZADOS



weberep basic página 318
Argamassa para reparação não estrutu

Argamassa para reparação não estrutural de hetão

Problema



As superfícies de betão, nomeadamente aquelas que se encontram visíveis (em pilares, paredes, vigas, entre outros), apresentam muitas vezes problemas provocados pela exposição aos elementos atmosféricos ou ambientes com alguma agressividade.



Por outro lado, estes problemas estão relacionados com a qualidade dos seus constituintes, fabrico e processos de betonagem que provocam muitas vezes defeitos superficiais mesmo em elementos recentemente executados (chochos, ninhos de inertes, juntas de betonagem, esquinas, entre outros).



A degradação superficial do betão, para além do desagrado estético que provoca, facilita a infiltração das águas que resultará na degradação das armaduras, criando problemas de resistência estrutural.



Para proceder à reparação destes danos deverá ser utilizada uma argamassa específica para reparação superficial de betão com características que permitam:

- Resistências mecânicas adequadas.
- Deformabilidade semelhante ao betão.

Solução



Limitar as zonas a reparar, criando arestas vivas, de modo a que a argamassa de reparação fique com a espessura mínima recomendada, ou seja, 0,5 cm.



Picar a zona a reparar, eliminando materiais soltos e criando rugosidade na superfície. Limpar ao máximo poeiras, sujidades, resíduos de óleos descofrantes, restos de pinturas, entre outros. Humedecer cuidadosamente o suporte algumas horas antes da aplicação da argamassa de reparação e deixar secar a superfície.



Misturar o conteúdo do saco de 25 kg com 3,5 a 4 litros de água limpa, até obter uma massa plástica, homogénea e sem grumos. Aplicar o **weberep basic** com uma colher, enchendo e compactando bem a zona a reparar, em camadas de 0,5 a 2 cm de espessura máxima.



Realizar o acabamento com a ajuda de uma talocha plástica perfurada ou de poliestireno duro. Efetuar cura húmida da superfície exposta, molhando frequentemente durante pelo menos 48 horas após a aplicação, para diminuir o risco de fissuração por retração durante o processo de presa.

Reparação de betão com danos estruturais





PRODUTOS UTILIZADOS



weberep fer página 319 Primário anticorrosivo para proteção de armaduras em betão armado.



weberep rapide página 316 Argamassa classe R4 para reparação estrutural de betão.

PRODUTOS RELACIONADOS

weberep express página 317

Argamassa classe R3 para reparação estrutural de betão.

Problema




Os danos mais graves existentes em elementos de betão armado são aqueles que se relacionam com as consequências da degradação das armaduras, que oxidam e expandem por exposição a agentes agressivos.



Estes danos que se manifestam através da fissuração, destacamento de partes de betão e exposição visual das armaduras oxidadas podem, dependendo da sua extensão e gravidade, comprometer e colocar em risco a segurança estrutural do elemento construtivo afetado.



Estas degradações podem ser devido à utilização de composições desadequadas, a deficiências no processo de execução ou a fenómenos físicos e químicos causados pela sua utilização (ciclos gelo-degelo, sobrecargas de utilização, ações acidentais, carbonatação, ambientes quimicamente agressivos, entre outros).

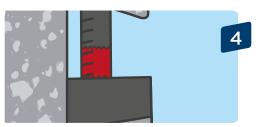

A reparação deve ser realizada com materiais que permitam restabelecer um meio protetor das armaduras (pH alcalino e proteção contra a penetração da água) e as características necessárias de resistência mecânica (resistência à compressão, módulo de elasticidade, aderência ao betão e às armaduras, entre outros).

Solução



Sondar as superfícies para detetar zonas descoladas. Recortar as zonas a reparar, formando arestas retas. Picar a zona a reparar, eliminando materiais soltos e criando rugosidade na superfície. Descobrir as armaduras oxidadas e limpar a ferrugem por escovagem ou, de preferência, com jato de areia. Limpar todo o pó.



Aplicar, com pincel, **weberep fer** nas armaduras já limpas. Após secagem do primário, humedecer abundantemente o betão e deixar absorver a água.



Misturar o produto escolhido da **gama weberep** com água limpa e aplicar com colher, enchendo e compactando bem a zona a reparar.



Realizar o acabamento com a ajuda de uma talocha plástica perfurada ou de poliestireno duro. Efetuar cura húmida da superfície exposta, molhando frequentemente durante pelo menos 48 horas após a aplicação, para diminuir o risco de fissuração por retração durante o processo de presa.

Reparações localizadas em pavimentos de betão





PRODUTOS UTILIZADOS



weberep rapide página 316

Argamassa classe R4 para reparação estrutural



webertec trafic página 338 Argamassa para fixações em áreas de tráfego.

PRODUTOS RELACIONADOS

weberep fer página 319

Primário anticorrosivo para proteção de armaduras em betão armado.

Problema



O tráfego de veículos e empilhadores acelera a degradação de zonas danificadas nos pavimentos em betão.



As reparações habituais realizadas com argamassa tradicional (cimento e areia), não apresentam resultados duradouros porque as resistências mecânicas não são suficientes para suportar o tráfego, nem oferecem uma aderência adequada ao suporte de betão antigo.



Acresce que necessitam de tempos de espera elevados para colocação em serviço, o que dificulta a atividade normal neste tipo de locais.



A solução será efetuar as reparações com argamassas modificadas com polímeros e reforçadas com fibras, que proporcionem uma boa aderência, boas resistências mecânicas e um tempo de colocação em serviço.

Solução



Sondar a superfície para detetar as zonas mal aderidas para serem removidas. Cortar o pavimento com a ajuda de disco de corte, com uma separação mínima de 2 cm em relação à zona a reparar, procurando limites retos.



Picar toda a zona a reparar, limpar o suporte e eliminar ao máximo os restos de poeira, sujidade e gordura. Humedecer cuidadosamente o suporte, algumas horas antes da aplicação da argamassa de reparação.



Em caso de reparações urgentes e solicitações de maior resistência à abrasão, utilizar o webertec trafic. Misturar o conteúdo do saco de 25 kg com 3 litros de água limpa, durante cerca de 3 minutos, até obter uma mistura homogénea e sem grumos. Aplicar pelo menos 3 cm de espessura.


Para reparações rápidas sem grande solicitação de desgaste, utilizar o **weberep rapide**, aplicado em espessuras de pelo menos 2 cm.



Garantir uma boa transferência ao suporte para promover ligação e aderência ao mesmo. Aplicar os materiais, compactando cuidadosamente, de modo a preencher integralmente a zona a reparar. Humedecer a superfície da argamassa, durante o seu endurecimento, para evitar a perda de água por evaporação.

Regularização de superfícies em betão



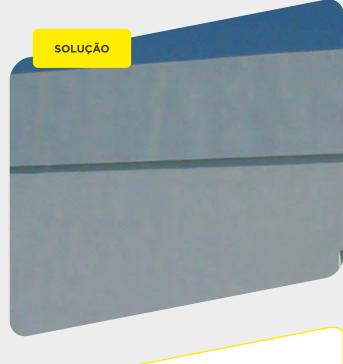

PRODUTOS UTILIZADOS



weberep basic página 318

Argamassa para reparação não estrutural de

weberdecor betão página 230

Acabamento liso com efeito betão para fachada, paredes e tetos exteriores e interiores.

Problema



Existe muitas vezes a necessidade de eliminar irregularidades resultantes da cofragem ou da má vibração do betão durante a betonagem.



É frequente também haver a necessidade de corrigir a superfície das juntas de betonagem...



...ou simplesmente efetuar uma regularização ou revestimento de acabamento mais generalizado.



A solução será utilizar argamassas específicas, ricas em cimento, cargas minerais selecionadas e aditivos específicos que permitam um trabalho rápido e eficiente, com garantias de bom acabamento e durabilidade.

Solução



Os suportes devem estar limpos e coesos, sem materiais soltos, poeiras, nem restos de óleos de descofragem.



Antes de aplicar o **weberep basic** como revestimento de áreas extensas, lavar o suporte com jato de água a alta pressão.



Misturar o conteúdo do saco de 25 kg de **weberep basic** com 4 litros de água limpa, até obter uma mistura homogénea e sem grumos. Deixar repousar 2 minutos. Aplicar **weberep basic** com uma talocha de inox e finalizar com talocha plástica ou de poliestireno duro. Em tempo quente ou seco, humedecer de novo depois da aplicação, efetuando uma cura húmida.



Como acabamento, aplicar o **weberdecor betão**, um produto de textura lisa.



Guia de escolha

REPARAÇÃO E REGULARIZAÇÃO DE BETÃO

Selecione de forma fácil e intuitiva o produto mais adequado à sua obra. Só precisa saber o local, suporte e tamanho das peças a aplicar para perceber qual a solução mais indicada.

	weberep rapide	weberep express	weberep basic
TIPO DE SUPORTE			
Betão	•	•	•
APLICAÇÃO			
Interior	•	•	•
Exterior	•	•	•
ESPESSURA			
< 5 mm			•
> 5 mm	•	•	•
TEXTURA			
Rugosa fina	•	•	•
TIPO DE REPARAÇÃO			
Não-estrutural			•
Estrutural	•	•	
Página	316	317	318





weberep rapide

Argamassa classe R4 para reparação estrutural de betão

- Classe R4 (EN1504-3)
- Com fibras e função anticorrosiva
- Presa rápida para otimização de aplicação de revestimentos

Embalagem

Saco de 25 kg

Cores

Cinza

Utilizações

- Reparações pontuais de betão em interiores e exteriores, na horizontal e vertical, onde seja necessária a utilização de uma argamassa de elevadas prestações.
- Reparações ou reforço de betão com danos estruturais, onde seja necessária uma elevada prestação mecânica.

Composição

 Cimentos especiais, areias siliciosas, fibras, adjuvantes isentos de cloro e resinas sintéticas (granulometria máxima: 0,8 mm).

Suportes admissíveis

• Betão e elementos pré-fabricados de betão (poroso e não liso).

Características de utilização

- Temperatura de aplicação: entre 5°C e 35°C
- Espessura mínima de aplicação: 2 a 100 mm
- Espessura mínima de aplicação sobre a armadura: 10 mm
- Tempo de vida do amassado: 15 minutos
- Tempo de presa: 30 minutos
- Tempo de espera para retirar cofragem: 1 a 2 horas
- Tempo de espera para circulação pedonal: 24 horas

Consumo

• Aproximadamente 19 kg/m² por cm de espessura

Aplicação

Não aplicar sobre suportes de gesso, zonas pintadas ou com revestimentos orgânicos ou suportes frágeis de rebocos antigos ou pedra. Em pavimentos de betão, revestir de acordo com as utilizações. Não utilizar em meio ácido com pH inferior a 6. Não resiste a eventuais movimentos estruturais do suporte sendo nestes casos a fissuração inevitável. Não aplicar sob sol e vento fortes ou chuva, sobre suporte gelado, em degelo ou em risco de gelar nas 24 horas seguintes. Lavar as ferramentas com água, enquanto o produto estiver fresco. Os suportes devem encontrar-se limpos, secos, planos, estáveis, resistentes e rugosos. Sondar a superfície para detetar zonas débeis. Picar e eliminar todas as zonas defeituosas. Expor todas as armaduras oxidadas e efetuar o seu tratamento com weberep fer (se necessário proceder ao reforço das armaduras). Limpar todo o pó e outras sujidades produzidas.



Misturar o conteúdo do saco de 25 kg com 3,6 litros de água limpa, utilizando um misturador elétrico de baixa rotação, durante 1 a 2 minutos, até obter uma mistura homogénea e sem grumos. Misturar novamente. Humedecer o suporte, sem que fique saturado de água.



Aplicar o **weberep rapide**, em camadas sucessivas com espessura mínima por camada de 2 mm até espessura máxima de 100 mm, aguardando a secagem da camada anterior.



Se necessário, utilizar cofragens. Dar acabamento com uma talocha de plástico ou poliestireno duro. Não utilizar água no processo de acabamento.



weberep express

Argamassa classe R3 para reparação estrutural de betão

- Classe R3 (EN1504-3)
- Com fibras e sem libertação de pó
- Presa rápida para otimização de aplicação de revestimentos

Embalagem

Saco de 25 kg

Cores

Cinza claro

Utilizações

- Reparações pontuais de betão em interiores e exteriores, na horizontal e vertical, onde seja necessária a utilização de argamassas de elevadas prestações.
- Reparações ou reforço de betão com danos estruturais, onde seja necessária uma elevada prestação mecânica.

Composição

 Cimentos especiais, areias siliciosas, fibras, adjuvantes isentos de cloro e resinas sintéticas (granulometria máxima: 0,8 mm).

Suportes admissíveis

• Betão e elementos pré-fabricados de betão (poroso e não liso).



Características de utilização

- Temperatura de aplicação: entre 5°C e 35°C
- Espessura mínima de aplicação: 5 a 50 mm
- Espessura mínima de aplicação sobre a armadura: 10 mm
- Tempo de vida do amassado: 15 minutos
- Tempo de presa: 30 minutos
- Tempo de espera para retirar cofragem: 1 a 2 horas
- Tempo de espera para circulação pedonal: 24 horas

Consumo

• Aproximadamente 19 kg/m² por cm de espessura

Aplicação

Não aplicar sobre suportes de gesso, zonas pintadas ou com revestimentos orgânicos ou suportes frágeis de rebocos antigos ou pedra. Em pavimentos de betão, revestir de acordo com as utilizações. Não utilizar em meio ácido com pH inferior a 6. Não resiste a eventuais movimentos estruturais do suporte sendo nestes casos a fissuração inevitável. Não aplicar sob sol e vento fortes ou chuva, sobre suporte gelado, em degelo ou em risco de gelar nas 24 horas seguintes. Lavar as ferramentas com água, enquanto o produto estiver fresco. Os suportes devem encontrar-se limpos, secos, planos, estáveis, resistentes e rugosos. Sondar a superfície para detetar zonas débeis. Picar e eliminar todas as zonas defeituosas. Expor todas as armaduras oxidadas e efetuar o seu tratamento com weberep fer (se necessário proceder ao reforço das armaduras). Limpar todo o pó e outras sujidades produzidas.



Misturar o conteúdo do saco de 25 kg com 3,6 litros de água limpa, utilizando um misturador elétrico de baixa rotação, durante 1 a 2 minutos, até obter uma mistura homogénea e sem grumos. Misturar novamente. Humedecer o suporte, sem que fique saturado de água.



Aplicar o weberep express, em camadas sucessivas com espessuras de 5 a 50 mm até espessura máxima de 100 mm, aguardando a secagem da camada anterior.



Se necessário, utilizar cofragens. Dar acabamento com uma talocha de plástico ou poliestireno duro. Não utilizar água no processo de acabamento.

316 GUIA WEBER | REPARAÇÃO E REGULARIZAÇÃO DE BETÃO | GUIA WEBER 317





weberep basic

Argamassa para reparação não estrutural de betão

- Classe R2 (EN1504-3)
- Com fibras
- Acabamento fino

Embalagem

Saco de 25 kg

Cores

Cinza claro

Utilizações

- Reparações não estruturais de betão pontuais ou generalizadas.
- Interiores e exteriores, na horizontal e vertical.
- Regularização de paredes em betão.

Composição

• Cimentos especiais, areias siliciosas, fibras, adjuvantes isentos de cloro e resinas sintéticas (granulometria máxima: 0.08 mm).

Suportes admissíveis

• Betão, elementos pré-fabricados de betão e revestimentos cimentícios.

Características de utilização

- Temperatura de aplicação: entre 5°C e 35°C
- Espessura de aplicação: 2 a 50 mm
- Espessura mínima de aplicação sobre a armadura: 10 mm
- Tempo de presa: 3 horas
- Tempo de espera para revestir com argamassa, cimento, pintura de fachada e proteção de betão: 24 horas
- Tempo de espera para revestir com outros revestimentos orgânicos, cerâmica e pedra natural: 72 horas

Consumos

• Aproximadamente 16 kg/m² por cm de espessura

Aplicação

Não aplicar sobre suportes de gesso, zonas pintadas ou com revestimentos orgânicos ou suportes frágeis de rebocos antigos ou pedra. Em pavimentos de betão, revestir de acordo com as utilizações. Não utilizar em meio ácido com pH inferior a 6. Não resiste a eventuais movimentos estruturais do suporte sendo nestes casos a fissuração inevitável. Não aplicar sob sol e vento fortes ou chuva, sobre suporte gelado, em degelo ou em risco de gelar nas 24 horas seguintes. Lavar as ferramentas com água, enquanto o produto estiver fresco. Os suportes devem encontrar-se limpos. secos, planos, estáveis, resistentes e rugosos. Sondar a superfície para detetar zonas débeis. Picar e eliminar todas as zonas defeituosas. Limpar todo o pó e outras sujidades produzidas.



Misturar o conteúdo do saco de 25 kg com 4 litros de água limpa, utilizando um misturador elétrico de baixa rotação, durante 1 a 2 minutos, até obter uma mistura homogénea e sem grumos. Misturar novamente. Humedecer o suporte, sem que fique saturado de áqua.



Aplicar o weberep basic, em camadas sucessivas de espessuras com 2 a 50 mm até espessura máxima de 100 mm, aguardando a secagem da camada anterior.



Dar acabamento com uma talocha de plástico ou poliestireno duro. Não utilizar água no processo de acabamento.



weberep fer

Primário anticorrosivo para proteção de armaduras em betão armado

- Anticorrosivo
- Pronto e fácil de aplicar
- Secagem rápida

Embalagem

Balde de 2 kg

Cores

Vermelho

Utilizações

- Proteção contra a corrosão das armaduras em betão
- Primário anticorrosivo em dispersão aquosa para pequenas superfícies antes da aplicação de tinta.

Composição

• Resina sintética em dispersão em água, pigmentos inibidores de corrosão e cargas minerais.

Suportes admissíveis

• Armaduras em aço e metais ferrosos.



Características de utilização

- Temperatura de aplicação: entre 5°C a 30°C
- Espessura média de aplicação: 0,2 mm
- Tempo de espera para revestir com argamassa
- Tempo de espera para revestir com pintura: 4 horas

Consumos

• Aproximadamente 300 g/m² por camada

Aplicação

Não aplicar como revestimento de acabamento. Não aplicar sobre o betão ou argamassa existente. Não aplicar sob sol e vento fortes ou chuva, sobre suporte gelado, em degelo ou em risco de gelar nas 24 horas seguintes. Lavar as ferramentas com água, enquanto o produto estiver fresco.



As armaduras devem ser descobertas, limpas com uma lixa, escova metálica ou com jato de areia, de forma a não terem qualquer ferrugem, bem como gorduras ou poeiras.



O weberep fer está pronto a aplicar. Mexer ligeiramente antes da aplicação. Aplicar sobre as armaduras com pincel ou trincha em duas camadas (intervalo entre camadas de 1 hora).



Amassar o produto da gama weberep escolhido com água limpa, e aplicar com colher, enchendo e compactando bem a zona a reparar. Executar o

318 **GUIA WEBER** | REPARAÇÃO E REGULARIZAÇÃO DE BETÃO



Montagem e fixação

322

PROBLEMAS E SOLUÇÕES

Realização de ancoragens correntes de elementos metálicos	322
Realização de selagens e ancoragens de elevadas prestações	324
Assentamento de alvenarias leves com argamassas leves	326
Montagem rápida e duradoura de tampas na via pública	328
Montagem de uma lareira ou churrasqueira em tijolo	330
Montagem correta de painéis em blocos de vidro	332

GUIA DE ESCOLHA

PRODUTOS

vebertec rapid	3
vebertec grout	3
vebertec trafic	3
vebertec AM5	3
vebertec glass	34
	7

Realização de ancoragens correntes de elementos metálicos





PRODUTOS UTILIZADOS



webertec rapid página 336 Argamassa para fixações e reparações rápidas.

Problema



As soluções tradicionais, como o cimento rápido ou o uso de gesso ou outros aditivos, originam regularmente problemas relacionados com retração da argamassa...



...o que leva a fissuras que colocam em risco a durabilidade da fixação.




Em exteriores, a água da chuva penetra pelas fendas, provocando a oxidação dos elementos metálicos, o que implica o futuro desprendimento dos mesmos.



A solução é uma argamassa de presa rápida com retração controlada e aditivos que protejam os elementos metálicos da oxidação, de modo a evitar a fissuração.

Solução

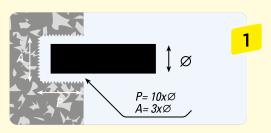

Realizar as ancoragens tendo em conta a profundidade e diâmetro do elemento a selar.



Limpar e eliminar poeiras e sujidade. De seguida, humedecer o suporte. Aplicar o **webertec rapid** assim que a superfície apresente um aspeto mate.




Amassar o **webertec rapid** em pequenas quantidades. Aplicar imediatamente, com colher de pedreiro, após amassado. Inserir o elemento a selar, pressionando-o contra a argamassa, e fixá-lo de maneira a que não se mexa durante a presa de **webertec rapid**.



Alisar com colher ou talocha. Ao fim de uma hora poderá ser retirado o suporte provisório porque a argamassa já terá endurecido o suficiente para suportar o elemento ancorado.

Realização de selagens e ancoragens de elevadas prestações

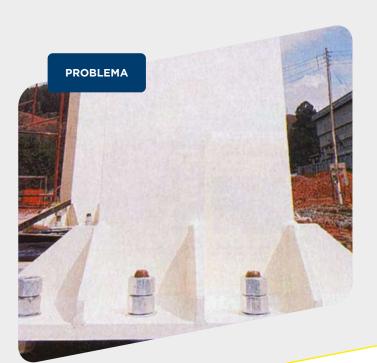



PRODUTOS UTILIZADOS



webertec grout página 337 Argamassa fluída para pré-fabricação.

Problema



O nivelamento e fixação de equipamentos e máquinas...



...a montagem de elementos pré-fabricados em betão e de bases de pilares em estruturas metálicas...



...e a ancoragem de varões ou pernos de ligação entre elementos construtivos são trabalhos delicados e de elevado grau de exigência para os produtos utilizados.




A solução será a utilização de uma argamassa suficientemente fluída para conseguir penetrar em espaços estreitos e de elevadas prestações, capaz de resistir às solicitações a que se encontra sujeita.

Solução



Limpar muito bem as superfícies de contacto. Criar superfícies rugosas e com contornos em aresta. O webertec grout deve ficar confinado, pelo que poderá ser necessário usar cofragens. Humedecer bem o suporte que estará em contacto com o webertec grout.

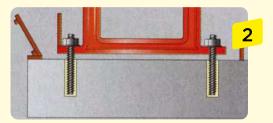

Quando forem usadas cofragens, prepará-las de modo a que sejam estanques, prevendo um ponto de entrada da argamassa em forma de "bico de pato" e um ponto de saída do ar, para que não resultem bolsas de ar no interior.



Misturar o conteúdo do saco de 25 kg com 3,5 litros de água limpa, até obter uma mistura homogénea e sem grumos. Aplicar o material por gravidade, permitindo que flua ao longo da extensão a encher, empurrando o ar até ultrapassar o nível máximo de enchimento, para garantir que todo o espaço interior foi preenchido. O excesso de material será removido após o endurecimento.



Efetuar cura húmida da superfície exposta, molhando frequentemente durante pelo menos 48 horas após a aplicação, para diminuir o risco de fissuração por retração durante o processo de presa.

Assentamento de alvenarias leves com argamassas leves





PRODUTOS UTILIZADOS



webertec AM5 página 339 Argamassa leve para alvenaria.

PRODUTOS RELACIONADOS


Bloco Térmico Leca®

Bloco leve com desempenho térmico melhorado.

Problema



A escolha da solução mais adequada para as paredes de um edifício deve ser objeto de uma reflexão cuidada e, especialmente, das paredes exteriores, uma vez que tem impacto no desempenho global da construção.

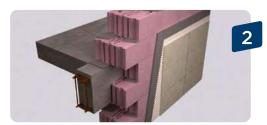

Os blocos **Leca**®, em pano simples, conciliam um excelente isolamento térmico e acústico com uma boa resistência mecânica, permitindo realizar paredes que satisfaçam integralmente as suas exigências. Para além disso, são fáceis de executar e o seu custo global é competitivo, em relação às soluções tradicionais de paredes.



Os blocos **Leca**® são produzidos com betão leve vibrocomprimido em que os agregados naturais foram substituídos, em parte ou na totalidade, por agregados de argila expandida **Leca**® com granulometria selecionada para realçar as suas características de resistência mecânica, leveza e isolamento.



O assentamento dos elementos leves de alvenaria **Leca*** com a utilização de argamassas leves resultam numa parede de comportamento mais homogéneo e compatível. Por outro lado, a utilização de argamassas leves conduz a uma maior economia associada ao custo de transporte e ao consumo por m² de parede. Pode, ainda, conduzir a gamas de resistência térmica até 5% relativamente a uma argamassa de alvenaria tradicional.


Solução



No assentamento de alvenarias simples com elementos Leca® de espessura superior a 15 cm, usar a argamassa webertec AM5. A argamassa será disposta nas juntas horizontais em dois cordões paralelos junto à face exterior do bloco, com espessura pronta de aproximadamente 1 cm. Pode ser aplicada à mão ou com recurso a um equipamento adequado que facilita o doseamento, o espalhamento e a localização dos cordões de argamassa.



As juntas verticais no **Bloco Térmico**® são secas devido ao sistema de encaixe e nos blocos **Conforto**® e **Isolsónico**® existem juntas ocultas para preenchimento com argamassa. Em tempo quente, é conveniente humedecer a superfície de contacto da argamassa com os blocos para evitar a sua secagem demasiado rápida. Verificar o alinhamento e a verticalidade dos panos de parede.

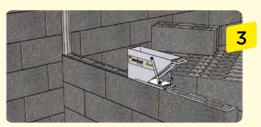

No assentamento de alvenaria interior com elementos Inter Leca* (10 cm de espessura), utilizar a argamassa webertec AM5. A argamassa será disposta nas juntas horizontais em dois cordões paralelos junto à face exterior do bloco, com espessura final de aproximadamente 2 mm. Aplicar a argamassa com máquina doseadora, ajustando a altura do cordão para 5 mm, antes de esmagamento.



A primeira fiada da alvenaria Inter Leca® será assente por encaixe sobre um perfil metálico nivelado. O remate vertical de topo será realizado por encaixe no mesmo perfil metálico. Espalhar alguns metros de argamassa webertec AM5 e assentar os blocos Inter Leca® ajustando os encaixes horizontais e verticais neles existentes.

Montagem rápida e duradoura de tampas na via pública





PRODUTOS UTILIZADOS



webertec trafic página 338 Argamassa para fixações em áreas de tráfego.

Problema



A contínua passagem do tráfego automóvel e as agressões físicas e químicas provocadas por agentes atmosféricos, como o efeito gelo-degelo, as chuvas ácidas, entre outros...



...provocam degradação acentuada e rápida do betão e argamassa correntes, que na maioria dos casos fazem a fixação das tampas metálicas na via pública.



Acresce que o uso destes materiais tradicionais exige a limitação local do tráfego durante períodos alargados de tempo, aguardando o endurecimento do material.



Será vantajoso portanto, a utilização de um material de fixação que proporcione resistência ao tráfego, durabilidade e rapidez de execução (presa rápida e incorporação de fibras metálicas), permitindo a realização de fixações e reparações de rápida colocação em serviço (3 horas).

Solução



Criar um anel no pavimento, em redor da posição da tampa a fixar, com cerca de 10 cm de diâmetro, deixando uma profundidade que permita pelo menos 3 cm de espessura de argamassa de assentamento por baixo do anel metálico. Deixar superfícies rugosas.



Eliminar poeiras, gorduras e outros materiais soltos. Verificar se o topo de betão do poço não tem fissuras e está suficientemente consistente para permitir a aderência de **webertec trafic**. Humedecer o suporte antes da aplicação.



Misturar o conteúdo do saco de 25 kg com 2,8 a 3 litros de água limpa, até obter uma mistura homogénea e sem grumos. Aplicar uma camada de produto com cerca de 3 cm de altura, sobre o suporte humedecido. Assentar o anel da tampa e nivelar em relação ao pavimento.



Completar o enchimento, picando ou vibrando o microbetão. Realizar o acabamento com espátula ou talocha. Efetuar cura húmida da superfície exposta, molhando frequentemente durante pelo menos 48 horas após a aplicação, para diminuir o risco de fissuração por retração durante o processo de presa.

Montagem de uma lareira ou churrasqueira em tijolo





PRODUTOS UTILIZADOS



webertec refract página 341 Argamassa refratária para alvenaria.

Problema



Neste tipo de obras, os elementos construtivos (alvenarias, argamassas, pedras, entre outros) estão sujeitos a variações de temperatura muito importantes.



Assim, é fundamental que estejam preparados para resistir nessas condições. No caso de execução de alvenarias para estes fins, é necessário usar peças de tijolo refratário, capazes de suportar temperaturas elevadas...



...e argamassas de montagem que resistam até 1.000°C, bem como a intempéries e até a águas agressivas, se for o caso.



Especialmente para esta utilização, a Weber desenvolveu o produto **webertec refract**.

Solução



Limpar bem todas as peças eliminando poeiras e restos de gordura, para garantir uma boa aderência da argamassa.



Humedecer os elementos de alvenaria, caso estes sejam muito porosos.



Misturar o conteúdo do saco de 25 kg com 3,5 litros de água limpa, até obter uma mistura homogénea e sem grumos. Aplicar o produto com uma colher, em espessura regular e contínua. Ajustar as peças, se necessário.



Regularizar as juntas e verificar o nivelamento dos elementos, à medida do endurecimento da massa. Efetuar uma limpeza geral.

Montagem correta de painéis em blocos de vidro





PRODUTOS UTILIZADOS



webertec glass página 340

Argamassa para montagem e betumação de blocos de vidro.

Problema



A correta montagem de um painel em blocos de vidro exige que se conheçam as suas caraterísticas e que se utilizem os materiais adequados para o efeito.



Na maior parte das vezes, o uso de argamassas tradicionais sem qualquer controlo de propriedades, juntamente com a utilização de técnicas de aplicação menos corretas, resultam em efeitos inestéticos, eliminando a intenção para a qual os painéis de blocos de vidro foram inicialmente projetados.



Para este efeito é necessário que a argamassa de montagem tenha caraterísticas específicas, tais como retração controlada, resistências mecânicas adequadas e impermeabilidade, que permitam a sua utilização tanto em interior como em exterior.



Especialmente para esta utilização, a Weber desenvolveu o produto **webertec glass**.


Solução



Verificar a planimetria do suporte onde os painéis de blocos de vidro vão ficar apoiados. Limpar bem todas as peças eliminando poeiras ou restos de gordura.




Misturar o conteúdo do saco de 25 kg com 4 a 4,5 litros de água limpa, até obter uma mistura homogénea e sem grumos. Espalhar a argamassa pelo bloco de vidro e realizar o assentamento sobre o material deformável que deverá ser colocado entre a superfície de apoio e o próprio painel. O contorno do painel de blocos deverá ser realizado com uma junta perimetral deformável como remate com a estrutura envolvente.

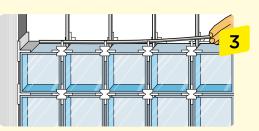

Ter o cuidado de incorporar as cruzetas distanciadoras entre cada bloco e as varetas de aço inoxidável, na horizontal e vertical, se os painéis forem de tamanho médio. No caso de os painéis terem grandes dimensões (superiores a 10 m²) utilizar perfis em forma de "U" aparafusados às estruturas adjacentes *

*Ter em atenção que o limite máximo por painel é de 20 m² (nenhum dos lados do painel deve ter mais do que 5 metros) — acima deste valor realizar juntas de dilatação.

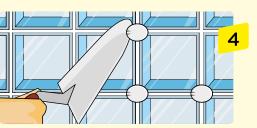

Quando o **webertec glass** começar a endurecer, retirar as placas frontais dos distanciadores com uma colher de pedreiro. Preencher alguma falha de argamassa que possa ter resultado desta operação e efetuar o acabamento passando uma esponja limpa e humedecida. Realizar a limpeza final com um pano seco e suave para evitar riscar a superfície do bloco de vidro.

MONTAGEM E FIXAÇÃO | GUIA WEBER | MONTAGEM E FIXAÇÃO | GUIA WEBER 333



Guia de escolha

MONTAGEM E FIXAÇÃO

Selecione de forma fácil e intuitiva o produto mais adequado à sua obra. Só precisa saber o local, suporte e tamanho das peças a aplicar para perceber qual a solução mais indicada.

	webertec rapid	webertec grout	webertec trafic	webertec AM5	webertec glass	webertec refract
APLICAÇÃO	гаріц	grout	tranc	AMS	glass	remact
Interior	•	•	•	•	•	•
Exterior	•	•	•	•	•	•
MONTAGEM						
Tampas de saneamento na via pública			•			
Selagem em estruturas pré-fabricadas		•				
Tijolo refratário						•
Tijolo de vidro					•	
Tijolo / bloco				•		
FIXAÇÃO						
Elementos de mobiliário urbano	•		•			
Corrente de elementos metálicos	•					
Selagem de elevadas prestações		•				
REPARAÇÃO						
Pavimentos (situações pontuais)			•			
Betão com cofragem		•				
Reparações rápidas em elementos de betão	•					
PRESA						
Rápida	•	•	•			
Normal				•	•	•
Página	336	337	338	339	340	341





webertec rapid

Argamassa para fixações e reparações rápidas

- Resistências mecânicas imediatas
- Presa rápida
- Multiusos e multisuportes

Embalagem

Saco de 5 kg (caixa 4 x 5 kg) Saco de 25 kg

Cores

Cinza

Utilizações

- Fixação de elementos metálicos sem risco de oxidação como "gatos", dobradiças de portas ou janelas, cantoneiras, corrimão, grelhas, entre outros.
- Fixação de tubagens.
- Pequenas reparações que necessitem de uma utilização rápida, em espessuras até 2 cm.

Composição

· Cimentos especiais, areias siliciosas e calcárias e aditivos.

Suportes admissíveis

• Alvenaria de tijolo, bloco de betão, argamassa e betão.

Características de utilização

- Temperatura de aplicação: entre 5°C e 35°C
- Espessura de aplicação: até 15 cm
- Tempo de presa (5°C): 9 a 10 minutos
- Tempo de presa (10°C): 7 a 8 minutos
- Tempo de presa (20°C): < 5 minutos

Consumos

• 2 kg/l de enchimento

Aplicação

Não aplicar sob sol e vento fortes ou chuva, sobre suporte gelado, em degelo ou em risco de gelar nas 24 horas seguintes. Lavar as ferramentas com água, enquanto o produto estiver fresco. As fixações devem realizar-se verificando a profundidade e o diâmetro do elemento a selar. Limpar e eliminar os restos de pó e sujidade. Previamente à aplicação do **webertec rapid**, humedecer o suporte e aplicar assim que a superfície apresente um aspeto mate.



Misturar 1 kg de produto com 190 ml de água limpa, até obter uma mistura homogénea e sem grumos. Amassar pequenas quantidades de cada vez.



Aplicar imediatamente, com colher de pedreiro, após amassado. Inserir o elemento a selar, pressionando-o contra a argamassa, e fixá-lo de maneira a que não se mexa durante a presa do produto.



Em trabalhos de reparação, aplicar webertec rapid com colher, em espessuras até 2 cm, sobre o suporte humedecido, apertando-o bem. Realizar o acabamento com colher, espátula ou talocha.



webertec grout

Argamassa fluída para pré-fabricação

- Elevada resistência mecânica
- Retrações controladas
- Presa rápida

Embalagem

Saco de 25 kg

Cores

Cinza

Utilizações

- Ancoragens de elevadas prestações de elementos metálicos em betão
- Selagem de atravessamentos de tubagem em paredes de betão.
- Selagem de uniões rígidas entre elementos pré-fabricados de betão.
- Enchimento de zonas com cofragem e reforço de estruturas.
- Preenchimento de gretas e cavidades no interior de estruturas de betão.

Composição

 Cimento, areias calcárias, aditivos orgânicos e inorgânicos (granulometria máxima: 3 mm).

Suportes admissíveis

 Betão, elementos pré-fabricados de betão e suportes à base de cimento.



Características de utilização

- Temperatura de aplicação: entre 5°C e 35°C
- Espessura de aplicação: 1 a 30 cm
 (Nota: Para enchimentos superiores, até 100 cm, deverão ser adicionados agregados de 1 cm a 4 cm, na proporção máxima de 10%)
- Tempo de vida do amassado: 15 minutos
- Tempo de início de presa: ± 4 horas
- Tempo de fim de presa: ± 5 horas

Consumos

• Aproximadamente 22 kg/m² por cm de espessura

Aplicação

Devido à sua fluidez, o webertec grout deve ser aplicado com o recurso a cofragens estanques. Não aplicar sob sol e vento fortes ou chuva, sobre suporte gelado, em degelo ou em risco de gelar nas 24 horas seguintes. Preparar o amassado o mais próximo possível do local de aplicação. Manter a cofragem no sítio, pelo menos durante 24 horas. Lavar as ferramentas com água, enquanto o produto está fresco. Depois de endurecido, só é possível limpar mecanicamente. Os suportes devem encontrar-se limpos, secos, planos, estáveis e resistentes. Eliminar por picagem todas as partes soltas, deixar arestas vivas no contorno da zona a encher e garantir uma superfície rugosa para o contacto com a argamassa. Limpar cuidadosamente eventuais cofragens, garantindo a sua estanquidade e prever os locais para verter a argamassa e para a saída do ar. Humedecer abundantemente o suporte de betão e deixar absorver a água. No momento da aplicação, o suporte deve estar húmido mas sem existência de água na superfície.



Misturar o conteúdo do saco de 25 kg com 3 a 3,5 litros de água limpa, utilizando um misturador elétrico de baixa rotação, até obter uma mistura homogénea, sem grumos e fluída.



Aplicar a mistura de imediato no local previsto, para aproveitar ao máximo o seu efeito expansivo e o seu estado de fluidez. O **webertec grout** irá espalhar-se, devido à sua consistência, no interior do espaço a preencher.



Em enchimentos por baixo de placas horizontais, encher até um nível superior ao da face inferior da placa, para garantir a expulsão do ar e o preenchimento completo. Efetuar cura húmida da superfície exposta, molhando frequentemente durante pelo menos 48 horas após a aplicação, para diminuir o risco de fissuração por retração durante o processo de presa.





webertec trafic

Argamassa para fixações em áreas de tráfego

- Resistência a tráfego intenso
- Permite circulação após 2 horas
- Reforçado com fibras metálicas inoxidáveis

Embalagem

Saco de 25 kg

Cores

Preto

Utilizações

- Colocação de tampas de visita em vias com tráfego
- Realização de reparações rápidas e localizadas em pavimentos.
- Fixação de elementos de mobiliário urbano: painéis publicitários, bancos, floreiras, sinais de trânsito, entre outros.
- Enchimentos de grande espessura que necessitem de secagem rápida.

Composição

 Cimentos especiais, granulados de sílica e calcários, fibras metálicas inoxidáveis, fumo de sílica e adjuvantes específicos.

Suportes admissíveis

- Betão.
- Não utilizar diretamente sobre revestimento betuminoso.

Características de utilização

- Temperatura de aplicação: entre 5°C e 35°C
- Espessura de aplicação: 3 a 30 cm
- Tempo médio de colocação em serviço:
- Tráfego mínimo: 1,5 horas
- Tráfego médio: 2 horas
- Tráfego intenso: 3 horas
- Tempo de presa (5°C): ±3 0 minutos
- Tempo de presa (20°C): ± 20 minutos
- Tempo de presa (30°C): ± 10 minutos

Consumos

• Aproximadamente 20 kg/m² por cm de espessura

Aplicação

Não aplicar sob sol e vento fortes ou chuva, sobre suporte gelado, em degelo ou em risco de gelar nas 24 horas seguintes. Em caso de aplicação com chuva, proteger o trabalho da exposição à mesma. Em função do trabalho a executar, como colocação de tampas de visita ou reparação pontual de pavimento, recomenda-se uma correta e cuidada preparação do suporte. No caso de reparações pontuais de zonas degradadas e cavidades, proceder à abertura de caixa circundante à zona a reparar com espessura mínima de 3 cm. Lavar as ferramentas com água, enquanto o produto estiver fresco.



Misturar o conteúdo do saco de 25 kg com 2,5 a 2,9 litros de água limpa, até obter uma mistura homogénea e sem grumos.



Sobre suporte húmido, aplicar uma primeira camada de **webertec trafic** até à altura adequada para assentar o anel da tampa (mínimo 3 cm). Colocar o anel metálico e nivelar com o pavimento.



Completar o enchimento até ao nível do pavimento, ajudando o produto a compactar com picagem manual ou agulha de vibração. Dar acabamento com espátula ou talocha. Efetuar cura húmida da superfície exposta, protegendo da secagem do calor ou do vento.



webertec AM5

Argamassa leve para alvenaria

- Boa resistência
- Melhor desempenho térmico
- Elevado rendimento devido ao uso de agregados leves

Embalagem

Saco de 25 kg

Cores

Cinza

Utilizações

 Argamassa para assentamento de tijolos e blocos no interior e exterior, para desempenhos térmicos melhorados.

Composição

 Cimentos, areia de sílica, argila expandida e aditivos especiais.

Suportes admissíveis

 Bloco de agregados leves Leca®, blocos correntes e tijolo cerâmico.



Características de utilização

- Temperatura de aplicação: entre 5°C e 35°C
- Espessura mínima de aplicação: 10 mm
- Espessura máxima de aplicação: 20 mm
- Tempo de vida do amassado: 60 minutos

Consumos

 Variável em função da tipologia de bloco ou tijolo (consultar ficha técnica)

Aplicação

Verificar sistematicamente a verticalidade do pano em execução. Devido ao peso da própria alvenaria, não executar alturas superiores a 1,50 metros por dia. Com tempo muito seco ou quente, a aplicação da argamassa no suporte deve ser tijolo a tijolo. Não aplicar em elementos gelados, excessivamente quentes, ou sob chuva. Lavar as ferramentas com água, enquanto o produto estiver fresco. Proceder à limpeza e regularização do suporte. Se necessário, reparar o suporte, utilizando as argamassas da **gama weberep**. Humedecer os tijolos ou blocos antes da colocação da argamassa. Os suportes e os elementos a montar deverão estar isentos de gorduras, terra, pó ou gesso. Os suportes devem encontrar-se limpos, secos, planos, estáveis e resistentes.



Misturar o conteúdo do saco de 25 kg com 5 a 6 litros de água limpa, até obter uma mistura homogénea e sem grumos.



Aplicar a massa em espessura regular e contínua. Colocar os elementos, ajustar e "calçar" se necessário. Durante o assentamento, pressionar para remover o excesso de argamassa.



Regularizar as juntas à medida do endurecimento da argamassa.

338 GUIA WEBER | MONTAGEM E FIXAÇÃO MONTAGEM E FIXAÇÃO | GUIA WEBER 339





webertec glass

Argamassa para montagem e betumação de blocos de vidro

- Elevada resistência
- Impermeável
- Acabamento fino

Embalagem

Saco de 25 kg

Cores

Branco

Utilizações

 Argamassa para montagem e betumação de blocos de vidro, em painéis interiores e exteriores.

Composição

• Cimento branco, areia de sílica e aditivos específicos (granulometria máxima: 0,63 mm).

Suportes admissíveis

• Tijolo de vidro.

Características de utilização

- Temperatura de aplicação: entre 5°C e 35°C
- Espessura da junta entre blocos de vidro: mínimo 1 cm
- Espessura mínima da junta perimetral: 3,5 cm
- Tempo de vida do amassado: > 30 minutos
- Tempo de presa inicial: 90 minutos
- Tempo de presa final: 150 minutos

Consumos

• 20 a 25 kg/m 2 considerando blocos de vidro (19 x 19 x 8 cm) e junta de 10 mm

Aplicação

Os painéis de blocos de vidro não devem ter uma área superior a 20 m² e nenhum dos lados deve exceder os 5 metros. Para áreas superiores, fracionar usando juntas de dilatação. Os painéis de blocos de vidro devem ser independentes da restante estrutura da obra pela delimitação com uma junta perimetral. Verificar a verticalidade do pano em execução. Devido ao peso da própria alvenaria, não executar alturas superiores a 1,50 metros por dia. Deixar uma junta mínima entre peças de 10 mm. Não aplicar sob sol e vento fortes ou chuva, sobre suporte gelado, em degelo ou em risco de gelar nas 24 horas seguintes. Em caso de aplicação com chuva, proteger o trabalho da exposição à mesma. Lavar as ferramentas com água, enguanto o produto estiver fresco. Se o produto amassado começar a perder alguma trabalhabilidade, voltar a mexer com um misturador elétrico sem adicionar água. Não aplicar em painéis horizontais ou com inclinação inferior a 45°. Os suportes devem encontrar-se limpos, secos, planos, estáveis e



Misturar o conteúdo do saco de 25 kg com 4 a 4,5 litros de água limpa, utilizando um misturador elétrico de baixa rotação até obter uma mistura homogénea e sem grumos.



Aplicar o webertec glass no bloco de vidro. Assentar a peça e colocar a cruzeta delimitadora para conseguir juntas regulares. Armar a estrutura com varetas de aço inoxidável com 4 a 6 mm de diâmetro, incorporando-as na argamassa. Evitar que haja contacto entre a vareta e o vidro.



Quando a argamassa começar a endurecer, efetuar a limpeza com uma esponja humedecida. Após o endurecimento do produto, retirar as placas frontais das cruzetas distanciadoras e refazer pontualmente a junta. Efetuar a limpeza final com um pano limpo e seco.



webertec refract

Argamassa refratária para alvenaria

- Elevada resistência térmica
- Endurecimento rápido
- Resistência mecânica elevada (M20)

Embalagem

Saco de 5 kg (caixa de 4 x 5 kg) Saco de 25 kg

Cores

Cinza

Utilizações

- Montagem de alvenarias de tijolo refratário em lareiras e fornos
- Montagem de tijolo em contacto com águas sulfatadas ou ácidas (pH > 4): indústrias alimentares, lácteas, redes de esgoto e de saneamento, efluentes industriais.

Composição

• Cimentos especiais, cargas e areias siliciosas.

Suportes admissíveis

• Tijolo refratário.



Características de utilização

- Temperatura de aplicação: entre 5°C e 35°C
- Espessura média contínua: 5 a 30 mm
- Espessura média localizada: até 50 mm
- Tempo de vida do amassado: 30 minutos
- Tempo para ajustes após aplicação: 15 minutos
- Tempo de presa final: 4 horas

Consumos

 \bullet Aproximadamente 30 kg/m² para elementos com 23 x 11 x 6 cm

Aplicação

Não aplicar em elementos gelados, excessivamente quentes, ou sob chuva. Após 24 horas da aplicação, o local da obra pode ser utilizado. Lavar as ferramentas com água, enquanto o produto estiver fresco. Os suportes devem encontrar-se limpos, secos, planos, estáveis e resistentes. Os suportes porosos devem ser humedecidos.



Misturar o conteúdo do saco de 25 kg com 3,5 litros de água limpa, até obter uma mistura homogénea e sem grumos.



Aplicar o produto com uma colher, em espessura regular e contínua. Ajustar as peças, se necessário.



Regularizar as juntas à medida do endurecimento da argamassa.



Pavimentos

PROBLEMAS E SOLUÇÕES

Regularizar um pavimento

Regularizar um pavimento em coberturas, terraços e

varandas sobre suportes

Executar um pavimento

Renovar um pavimento

Renovar um pavimento

antigo de madeira

antigo de cerâmica e madeira

Executar um pavimento plano

e liso para aplicação de pvc ou

Executar um piso de garagem

Executar um piso radiante

Executar um piso industrial

deformáveis

nivelado

linóleo



346

348

350


352

354

356

358

360

 

GUIA DE ESCOLHA



PRODUTOS

weberfloor flow plus	36
weberfloor flow	36
weberfloor base	36
weberfloor base rapid	36
weberfloor light	36
weberfloor rep	37
weberfloor mix rapid	37
weberfloor top	37
weberfloor top ultrarapid	37
weberfloor fluid	37
weberfloor radiante	37
weberfloor for	37
weberfloor dur	37
weberfloor vinil XL	38
weberfloor madeira MS	38
weberfloor madeira PU	38
weberfloor color	38
weberfloor epóxi aqua	38
weberfloor aqua protect 2C	38
weberfloor epóxi	38
weberfloor barreira 2K	39
weberfloor barreira 3K	39
weberfloor PU coat	39
weberfloor stone carpet UV	39
weberfloor stone carpet epóxi UV	39
weberfloor stone carpet	39
weberfloor epóxi primer	39
weberprim universal	39
weberprim RP	40
weberfloor impact	40
weberfloor impact ceramic	40
weberfloor rede G120	40
weber latex	40
weberflex P100	40
weberfloor perimetral	40

weberfloor nivelador

Regularizar um pavimento





PRODUTOS UTILIZADOS



weberfloor base página 367

Betonilha tradicional para pavimentos interiores e exteriores.



weberfloor light página 369 Betonilha leve com elevada resistência.



weberfloor base rapid página 368 Betonilha de secagem rápida com elevada resistência.



weberfloor rede G120 página 403 Rede de fibra de vidro para reforço de betonilhas.

PRODUTOS RELACIONADOS

weberfloor rep página 370

Argamassa para reparação pontual de pavimentos.

Problema



Quando um pavimento se encontra demasiado irregular é necessário proceder à sua regularização para se poder aplicar um revestimento final.



Também a reabilitação de pavimentos leva muitas vezes à remoção das betonilhas existentes, como por exemplo, na substituição de tubagem existente.

Noutros casos, é necessário recorrer a um enchimento, de modo a corrigir cotas ou nivelar o pavimento com outro adjacente.



A execução destes trabalhos com argamassas preparadas em obra resulta, frequentemente, em problemas de fissuração, destacamento e empolamento, originando a degradação de revestimentos e impermeabilizações com custos de reparação elevados.



Assim, recomenda-se a aplicação de betonilhas pré-doseadas, integradas num projeto construtivo que garanta compatibilidade entre materiais como as lajes, a própria argamassa de regularização e as argamassas e revestimentos finais (impermeabilização, cerâmica, entre outros).

Solução



Verificar o estado do suporte e realizar as reparações e limpezas necessárias. Por exemplo, remover as partes soltas, tratar as fissuras e eliminar agentes capazes de reduzir a aderência (poeiras, colas antigas, entre outros). A regularização de zonas específicas pode ser feita com weberfloor rep.



Humedecer o suporte. Para uma maior aderência recomenda-se a aplicação de uma leitada cimento: weber latex: água na proporção 1:1:1.



Amassar a betonilha leve weberfloor base, weberfloor base rapid ou weberfloor light. Aplicar a betonilha no pavimento na espessura pretendida (entre 4 a 8 cm) e nivelar a superfície com o auxílio de uma régua de alumínio. Recomenda-se a utilização de uma rede de fibra de vidro weberfloor rede G120, especialmente em situações de maior exigência como cargas elevadas, instabilidade do suporte e quando haja dessolidarização do suporte.



Manter o material humedecido nas primeiras horas e executar juntas de retração estrategicamente definidas, em função da geometria do piso, respeitando as juntas de dilatação ou fracionamento já existentes, garantindo áreas máximas de 25 m².

Após secagem, a betonilha esta pronta a receber o revestimento pretendido (impermeabilização, cerâmica, entre outros).

344 GUIA WEBER | PAVIMENTOS | PAVIMENTOS | PAVIMENTOS | GUIA WEBER 345

Regularizar um pavimento em coberturas, terraços e varandas sobre suportes

deformáveis





PRODUTOS UTILIZADOS



weberfloor base rapid página 368 Betonilha de secagem rápida com elevada resistência.

PRODUTOS RELACIONADOS


weberfloor rep página 370

Argamassa para reparação pontual de pavimentos.

weberfloor rede G120 página 403

Rede de fibra de vidro para reforço de betonilhas.

Problema

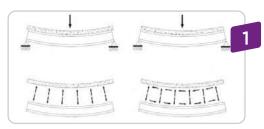

As características físicas e mecânicas exigidas a uma betonilha dependem de vários fatores como:

- Cargas a aplicar sobre a superfície (tipo de uso).
- Compressibilidade das camadas inferiores.
- Condições de aplicação: betonilha aderente, dessolidarizada ou flutuante.
- Condições ambientais, influenciadas pela aplicação, caso seja no interior ou exterior.



No caso das coberturas, terraços e varandas é comum aplicar uma camada de regularização sobre painéis de isolamento térmico, de forma a distribuir esforços e permitir uma aplicação segura do revestimento final. A betonilha é, neste caso, aplicada de forma flutuante e está normalmente sujeita a condições ambientais adversas.



A execução destes trabalhos com argamassas preparadas em obra resulta, frequentemente, em problemas de fissuração, destacamento e empolamento, originando a degradação de revestimentos e impermeabilizações com custos de reparação elevados.



Assim, recomenda-se a aplicação de betonilhas pré-doseadas, com uma rede de reforço adequada, especificamente concebidas para responderem de forma eficaz às exigências funcionais a que estão sujeitas nas condições adversas de um terraço ou cobertura. É importante cumprir todas as recomendações de aplicação, como a execução de juntas perimetrais e de fracionamento e, especialmente, o reforço da betonilha com rede.

Solução



Nas coberturas, terraços e varandas, a aplicação de material isolante para responder às exigências térmicas é frequente, pelo que a aplicação da betonilha (quer se trate de coberturas invertidas ou tradicionais) é um dos fatores críticos no desempenho do pavimento. Aplicar um geotêxtil de 300 g/m² sobre a camada de impermeabilização.



Misturar o conteúdo do saco de 25 kg de **weberfloor base rapid** com 2 a 2,5 litros de água limpa, até obter uma mistura homogénea e sem grumos. Aplicar sobre o geotêxtil uma espessura de betonilha igual ou superior a 6 cm. Na betonilha incorporar uma rede de fibra de vidro **weberfloor rede G120**, a cerca de 1/3 da altura relativamente à base.




Nivelar a superfície com o auxílio de uma régua de alumínio e apertar com uma talocha manual ou elétrica. A regularização de pontos específicos, como meias canas, pode ser feita com **weberfloor rep**.



Manter o material humedecido nas primeiras horas e executar juntas de retração estrategicamente definidas, em função da geometria do piso, respeitando as juntas de dilatação ou fracionamento já existentes, garantido áreas máximas de 25 m². Após secagem, a betonilha está pronta a receber o revestimento pretendido (impermeabilização, cerâmica, entre outros).

346 GUIA WEBER | PAVIMENTOS PAVIMENTOS | GUIA WEBER 347

Executar um pavimento nivelado

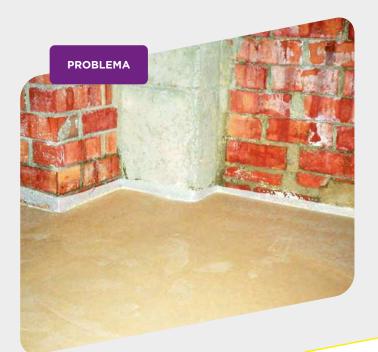



PRODUTOS UTILIZADOS



weberfloor fluid página 375 Autonivelante de regularização de pavimentos

PRODUTOS RELACIONADOS

weberfloor rep página 370

Argamassa para reparação pontual de pavimentos.

weberprim RP página 400

Primário de aderência e tapa poros.

Problema



A perfeita aplicação dos revestimentos de acabamento em pavimentos, tais como cerâmica, madeira, linóleos, alcatifas, pinturas ou cortiças, não é compatível com o estado da superfície de muitos suportes à base de cimento (betão, betonilhas, entre outros).



É frequente encontrar suportes de betonilha, com acabamento realizado manualmente, que apresentam ligeiros desníveis, lombas ou cavidades.



Noutras situações, a superfície do suporte encontra-se em bruto, demasiado rugosa para a aplicação do revestimento de acabamento, exigindo um nivelamento de baixa espessura para uma correta aplicação do revestimento.



Estes inconvenientes podem ser ultrapassados através da aplicação de uma argamassa autonivelante, que proporciona uma superfície lisa e nivelada, ideal como suporte para o novo revestimento.

Solução



Verificar o estado do suporte e realizar as reparações e limpezas adequadas.



Em caso do suporte se apresentar muito poroso, aplicar o primário **weberprim RP**.




Misturar o conteúdo do saco de 25 kg de **weberfloor fluid** com 4,5 litros de água limpa, até obter uma mistura homogénea e sem grumos. Aplicar o material no pavimento, espalhando-o até obter a espessura pretendida. Se necessário, passar o rolo de picos para remover bolhas de ar e alisar a superfície com uma talocha de inox.



Deixar endurecer. É possível circular sobre a argamassa autonivelante após 3 a 12 horas, dependendo do produto aplicado.

348 GUIA WEBER | PAVIMENTOS | PAVIMENTOS | GUIA WEBER 349

Renovar um pavimento antigo de cerâmica e madeira

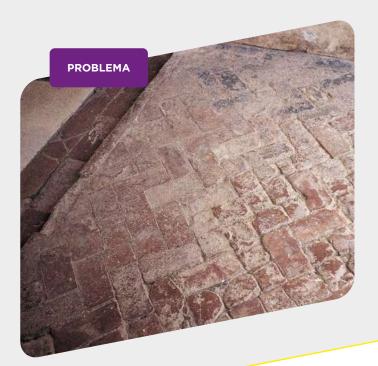



PRODUTOS UTILIZADOS



weberfloor top página 372 Autonivelante para alisamento de pavimentos. 0.2

weberprim universal página 399 Primário de aderência multiusos.

PRODUTOS RELACIONADOS

weberfloor fluid página 375

Autonivelante de regularização de pavimentos

weberfloor rep página 370

Argamassa para reparação pontual de pavimentos.

weberfloor top ultrarapid página 374

Autonivelante para alisamento de pavimentos de secagem rápida.

weberprim RP página 400

Primário de aderência e tapa poros.

Problema



Para renovar o pavimento é necessário que o suporte esteja plano, resistente e compatível com as diferentes colas para a colocação do novo revestimento. No entanto, é frequente existirem problemas de desníveis e defeitos de planimetria.



A solução tradicional de renovação de pavimentos costuma implicar a eliminação do revestimento existente e a realização de uma nova camada de regularização...



...ou a decapagem da pintura existente.



Estes inconvenientes podem ser ultrapassados utilizando um primário adequado e uma argamassa autonivelante, aplicada diretamente sobre o pavimento a renovar, que proporciona uma superfície lisa e nivelada, ideal como suporte para o novo revestimento (cerâmica, alcatifa, linóleo, entre outros).

Solução



Verificar o estado do suporte e realizar as reparações e limpezas adequadas.



Aplicar sobre o revestimento original o primário **weberprim universal**. Deixar secar entre 3 a 6 horas.



Misturar o conteúdo do saco de 25 kg de **weberfloor top** com 4,5 litros de água limpa, até obter uma mistura homogénea e sem grumos. Aplicar o material no pavimento, espalhando-o até obter a espessura pretendida. Se necessário, passar o rolo de picos para remover bolhas de ar e alisar a superfície com uma talocha de inox.



Aplicar a cerâmica ou alcatifa, após 8 a 12 horas. Aplicar parquet ou vinil, após 24 horas.

350 GUIA WEBER | PAVIMENTOS PAVIMENTOS | GUIA WEBER 351

Renovar um pavimento antigo de madeira





PRODUTOS UTILIZADOS



weberprim universal página 399
Primário de aderência multiusos.



weberfloor fluid página 375 Autonivelante de regularização de pavimentos

Problema



Antes, tornava-se necessário eliminar as tábuas envelhecidas e refazer um novo pavimento em madeira...



...ou em argamassa, originando trabalhos importantes e demorados, que produziam bastante entulho de demolição e que nem sempre davam um resultado satisfatório.



A colocação direta do revestimento sobre a madeira pode resultar em descolagens ou sujidade nas juntas entre as peças.



Por outro lado, a aplicação de um pavimento em argamassa de cimento, que representa um peso considerável, pode não ser compatível com a estrutura existente, podendo provocar cedências que originem fissuras.

Solução



Em alternativa, pregar as tábuas soltas para reforçar a estabilidade. Eliminar os vernizes e ceras. Aplicar com rolo o primário **weberprim universal** e deixar secar entre 3 a 6 horas.



Colocar uma rede de fibra de vidro (malha 10 x 10 mm) agrafada a cada 20 cm. Deixar uma junta de 5 mm, em esponja, na união do pavimento com as paredes ou pilares.



Misturar o conteúdo do saco de 25 kg de **weberfloor fluid** com 4,5 litros de água limpa, até obter uma mistura homogénea e sem grumos. Aplicar o material no pavimento, espalhando-o até obter a espessura pretendida. Se necessário, passar o rolo de picos para remover bolhas de ar e alisar a superfície com uma talocha de inox.



Deixar endurecer. É possível circular sobre a argamassa após aproximadamente 3 horas. Esperar 12 horas para colocar alcatifa ou cerâmica. Para os revestimentos plásticos esperar pelo menos 48 horas.

352 GUIA WEBER | PAVIMENTOS | PAVIMENTOS | PAVIMENTOS | GUIA WEBER 353

Executar um pavimento plano e liso para aplicação de pvc ou linóleo





PRODUTOS UTILIZADOS



weberfloor top página 372 Autonivelante para alisamento de pavimentos.

0

weberfloor vinil XL página 380

Adesivo para pavimentos e revestimentos de pvc.

PRODUTOS RELACIONADOS

weberprim universal página 399

Primário de aderência multiusos.

weberfloor fluid página 375

Autonivelante de regularização de pavimentos

weberfloor rep página 370

Argamassa para reparação pontual de pavimentos.

weberprim RP página 400

Primário de aderência e tapa poros.

weberfloor madeira PU página 383

Adesivo para pavimentos de madeira.

Problema



Por vezes, além de um pavimento plano, é ainda necessária uma superfície lisa.



A superfície lisa tem de estar adequada para a aplicação de revestimentos finos.



Os revestimentos finos poderão ser pvc ou linóleo.



Para executar a superfície lisa, utilizar o autonivelante weberfloor top.

Solução



Verificar o estado do suporte e realizar as reparações e limpezas adequadas.



Após o pavimento limpo, aplicar o primário **weberprim universal** para suportes não absorventes ou **weberprim RP** para suportes absorventes.



Misturar o conteúdo do saco de 25 kg de **weberfloor top** com 4,5 litros de água limpa, até obter uma mistura homogénea e sem grumos. Aplicar o material no pavimento, espalhando-o até obter a espessura pretendida. Se necessário, passar o rolo de picos para remover bolhas de ar e alisar a superfície com uma talocha de inox.




O revestimento pode ser aplicado, após 24 a 48 horas.

354 GUIA WEBER | PAVIMENTOS PAVIMENTOS | GUIA WEBER 355

Executar um piso radiante



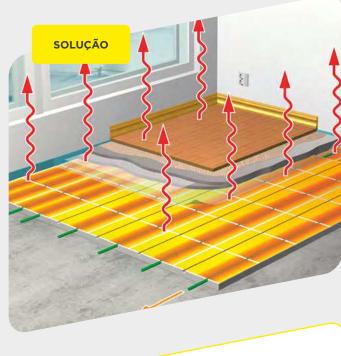

PRODUTOS UTILIZADOS



weberfloor radiante página 376 Argamassa fluída para pavimentos radiantes

PRODUTOS RELACIONADOS

weberfloor flow plus página 364

Regularização fluída de pavimentos interiores.

weberfloor fluid página 375

Autonivelante de regularização de pavimentos.

weberfloor top página 372

Autonivelante para alisamento de pavimentos.

weberfloor top ultrarapid página 374

Autonivelante para alisamento de pavimentos de secagem rápida.

weberfloor for página 378

Autonivelante de revestimento de interiores.

Problema



Apesar de ser muito comum, a aplicação de betonilhas tradicionais sobre sistemas de aquecimento radiante não é a solução mais adequada para o efeito.



Essencialmente porque, devido à sua consistência grosseira, permanecerão sempre espaços vazios no seu interior que vão oferecer resistência à transmissão de calor para a superfície.




Por outro lado, a sua robustez final poderá ficar aquém do esperado. As variações térmicas poderão resultar em fissuras ou destacamento prematuro destas argamassas.




O uso de uma argamassa autonivelante, de elevada fluidez, permitirá obter um piso radiante mais robusto, mais compacto, de menor espessura e, assim, termicamente mais eficiente.

Solução

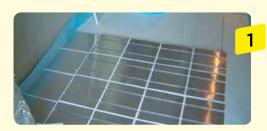


Definir a junta perimetral e fixar os painéis de isolamento térmico, de modo a que permaneçam estáveis.

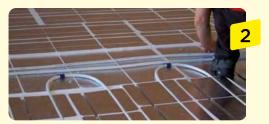

Proceder à instalação do sistema radiante, de acordo com as instruções do fornecedor.



Misturar o conteúdo do saco de 25 kg de **weberfloor radiante** com 4 litros de água limpa, até obter uma mistura homogénea e sem grumos.. Aplicar a argamassa autonivelante, de modo a que preencha todos os espaços entre condutas e cabos, numa espessura mínima entre 30 a 80 mm acima. Recomenda-se ainda o reforço da argamassa com a aplicação de rede de fibra de vidro (malha 10 x 10 mm).

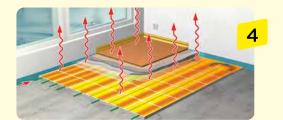

Assim, terá um piso radiante termicamente mais eficiente, o que contribuirá para uma poupança energética face a soluções tradicionais.

weberfloor vinil XL página 380

Adesivo para pavimentos e revestimentos de PVC.

weberfloor madeira MS página 382

Adesivo para pavimentos de madeira pronto a usar.

weberfloor madeira PU página 383

Adesivo para pavimentos de madeira.

356 GUIA WEBER | PAVIMENTOS | GUIA WEBER 357

Executar um piso de garagem





PRODUTOS UTILIZADOS



weberfloor for página 378 Autonivelante de revestimento de interiores.



weberfloor aqua protect 2C página 387
Verniz incolor de PU para pavimentos.



weberfloor epóxi aqua página 386 Pintura epóxi aquosa para pavimentos.

weberprim EP 2K página 300

Primário de resina epóxi, bicomponente, à base de água.

PRODUTOS RELACIONADOS

weberfloor rep página 370

Argamassa para reparação pontual de pavimentos.

weberprim RP página 400

Primário de aderência e tapa poros.

weberprim universal página 399

Primário de aderência multiusos.

Problema



Muitas vezes, quando se pretende um pavimento contínuo em garagens, opta-se pela simples aplicação de uma betonilha.



No entanto, o aspeto visual e a planimetria obtida ficam aquém do desejado.



Além disso, o desgaste por abrasão a que o pavimento está sujeito leva ao seu envelhecimento acelerado.



A argamassa **weberfloor for** responde a estas condições mais exigentes, permitindo obter um pavimento nivelado, mais resistente e esteticamente mais agradável.

Solução



Verificar o estado do suporte e realizar as reparações e limpezas adequadas.

Executar as juntas de fracionamento recomendáveis, em função da existência de geometrias singulares e das áreas contínuas de aplicação.



Após o pavimento limpo, aplicar o primário weberprim universal para suportes não absorventes, weberprim RP para suportes absorventes ou weberprim EP 2K para aplicações sujeitas a tráfego médio/elevado.



Misturar o conteúdo do saco de 25 kg de **weberfloor for** com 5,25 litros de água limpa, até obter uma mistura homogénea e sem grumos. Aplicar o material no pavimento, espalhando-o até obter a espessura pretendida. Se necessário, passar o rolo de picos para remover bolhas de ar e alisar a superfície com uma talocha de inox.



Após 24 a 48 horas, o pavimento deverá ser protegido por selagem, com resina de poliuretano de base aquosa **weberfloor aqua protect 2C** (transparente), ou pintura, com resina epóxi de base aquosa **weberfloor epóxi aqua** (disponível em várias cores).

Executar um piso industrial





PRODUTOS UTILIZADOS





weberfloor dur página 379

Autonivelante para pavimentos industriais.

PRODUTOS RELACIONADOS

weberfloor rep página 370

Argamassa para reparação pontual de pavimentos.

weberfloor epóxi primer página 398

Primário epóxi para pavimentos.

weberprim universal página 399

Primário de aderência multiusos.

Problema



Normalmente, a execução de um pavimento industrial passa pela simples aplicação de uma superfície de betão.



Desta forma, muitas vezes, a planimetria obtida não é a desejada.



Além disso, as condições de trabalho a que o pavimento está sujeito, associadas a um deficiente tratamento da superfície, levam a um envelhecimento acelerado destes materiais.



A argamassa **weberfloor dur** responde a estas condições mais exigentes, permitindo obter um pavimento nivelado, mais resistente e esteticamente mais agradável.

Solução



Verificar o estado do suporte e realizar as reparações e limpezas adequadas.

Executar as juntas de fracionamento recomendáveis em função da existência de geometrias singulares e das áreas contínuas de aplicação.



Após o pavimento limpo, aplicar o primário **weberprim universal**.



Misturar o conteúdo do saco de 25 kg de **weberfloor dur** com 5,25 litros de água limpa, até obter uma mistura homogénea e sem grumos. Aplicar o material no pavimento, espalhando-o até obter a espessura pretendida. Se necessário, passar o rolo de picos para remover bolhas de ar e alisar a superfície com uma talocha de inox.



Após 24 a 48 horas, o pavimento deverá ser protegido por selagem, com resina de poliuretano de base aquosa **weberfloor aqua protect 2C.**

Guia de escolha

PAVIMENTOS

Selecione de forma fácil e intuitiva o produto mais adequado à sua obra. Só precisa saber o local, suporte e tamanho das peças a aplicar para perceber qual a solução mais indicada.

ARGAMASSAS WEBERFLOOR	weberfloor flow plus	weberfloor flow	weberfloor base	weberfloor base rapid	weberfloor light	weberfloor rep	weberfloor top	weberfloor top ultrarapid	weberfloor fluid	weberfloor radiante	weberfloor for	weberfloor dur
Espessuras da aplicação (mm)	30-100	30-100	40-80	40-80	40-80	10-40	1-10	1-10	8-50	30-80	5-20	5-30
AMBIENTE Interior Exterior	•	•	•	•	•	•	•	•	•	•	•	•
SUPORTE Betão e betonilha cimentícia	•	•	•	•	•	•	0	0	0	0	0	0
Betonilha anidrite							0	0	0		0	0
Cerâmica ou pedra	•	•	•	•	•	•	0	0	0		0	0
Suportes semi compressíveis (XPS, cortiça, entre outros)	•	•										
Madeira	•	•	•	•	•	•			0			0
Sistemas radiantes	•	•							•	•		•
REVESTIMENTO Cerâmica ou pedra	•	•	•	•	•	•	•	•	•	•	•	•
Ligeiros (vinil, pvc, linóleo, alcatifa)	•						•	•	•	•	•	•
Madeira (parquet, blocos, pranchas, madeira maciça)	•	•	•	•	•	•	•	•	•	•	•	•
Pinturas ou resinas (epóxi ou PU)											•	•
Autonivelantes weberfloor	•	•	•	•	•	•						
Pavimentos técnicos							•	•	•		•	•
Página	364	366	367	368	369	370	372	374	375	376	378	379

PINTURAS E RESINAS	weberfloor color	weberfloor epóxi aqua	weberfloor aqua protect 2C	weberfloor stone carpet UV	weberfloor stone carpet epóxi UV	weberfloor stone carpet
AMBIENTE Interior Exterior	•	•	•	•	•	•
SUPORTE Betão Betonilha	•	•	•	•	•	•
Agregados compactados Autonivelantes cimentícios industriais weberfloor for ou weberfloor dur Revestimentos contínuos minerais	•	•	•	•	•	•
Página	384	386	387	396	397	397

ADESIVOS	weberfloor vinil XL	weberfloor madeira MS	weberfloor madeira PU
AMBIENTE			
Interior	•	•	•
SUPORTE			
Betão ou betonilha	•	•	•
Betonilha anidrite		•	•
Autonivelantes weberfloor		•	•
Sobre suportes com sistemas radiantes	•	•	•
PAVIMENTO PARA ACABAMENTO			
Vinil ou pvc	•		•
Marmoleum			•
Poliolefinas	•		
Têxteis com reverso de látex	•		•
Borracha	•		
Parquet ou lamparquet		•	•
Madeira laminada		•	•
Madeira multicamada		•	•
Madeira maciça		•	
Reguado de madeira		•	•
Página	380	382	383

PRIMÁRIOS	weberprim universal	weberprim RP	weberfloor epóxi primer
AMBIENTE			
Interior	•	•	•
Exterior			
SUPORTE			
Betão	•	•	•
Betonilha	•	•	•
Agregados cimentícios	•	•	•
Betonilha anidrite	•	•	•
Betão leve		•	
Tijoleira porosa	•	•	•
Cerâmica	•		•
Mosaico hidráulico	•		•
Pedra natural	•		•
Madeira e aglomerados de madeira	•		
Gesso tradicional e cartonado	•		
Página	399	400	398

Utilização mais adequada OCom aplicação prévia de primário adequado





weberfloor flow plus

Regularização fluída de pavimentos interiores

- Aplicação mais fácil e ergonómica
- Maior resistência mecânica
- Melhor acabamento











Embalagem

Saco de 25 kg

Utilizações

Cores

Cinza

• Enchimento e regularização de pavimentos interiores,

- tanto em construções novas como em projetos de
- Apto para enchimentos em sistemas radiantes de pavimentos ou regularização sobre membranas de isolamento acústico.

Composição

· Cimentos especiais, agregados selecionados, aditivos orgânicos e fibras.

Suportes admissíveis

- Aplicação sobre betão ou suportes cimentícios consolidados cuja superfície apresente resistência mínima à tração de 0,5 N/mm².
- Pode também ser aplicado não aderido ou flutuante, em sistemas de aquecimento radiante para pavimentos ou sobre membranas de isolamento acústico para pavimentos.

Características de utilização

- Espessura de aplicação (aderido): 3 a 10 cm
- Espessura de aplicação (não aderido ou flutuante): 4 a 10 cm
- Temperatura de aplicação: entre 5°C a 30°C
- Teste fluidez com cone Weber com 1,4 l: 430 mm de diâmetro
- Tempo de espera para circulação pedonal: 12 horas
- Tempo de espera para revestir (cerâmica e pedra natural): 14 dias
- Tempo de espera para revestir (madeira e autonivelante): 28 dias

Prestações

- Massa volúmica da pasta: 2.100 kg/m³
- Aderência sobre betão: 0,5 N/mm²
- Resistência à compressão: ≥ 20 N/mm²
- Resistência à flexão: ≥ 4 N/mm²
- Reação ao fogo: Classe E

Observações

- Não aplicar em suportes molhados em permanência ou sujeitos a
- Não adequado para acabamento final (necessita de ser revestido).
- A água de amassadura em excesso reduz a resistência da argamassa e aumenta a possibilidade de retração do material e consequente fissuração e friabilidade superficial. A falta de água afetará a fluidez, a trabalhabilidade e consequentemente poderá comprometer o acabamento final.
- Em sistemas radiantes recomenda-se a espessura mínima total de 4 cm (garantir 2 cm acima do ponto mais alto do sistema).
- Para otimizar o processo de aplicação recomenda-se a aplicação de weberfloor flow plus por via mecanizada com máquinas de mistura e bombagem contínua (máquinas de mistura e bombagem de autonivelantes ou máquinas de projeção de rebocos ou gesso).

Consumos

• 20 kg/m² por cm de espessura

Recomendações

- Respeitar a água de amassadura.
- Isolar o local antes da execução e após finalização da aplicação, durante pelo menos 5 dias, não permitindo a incidência solar direta e a ocorrência de correntes de ar e vento diretamente sobre a argamassa. Com temperaturas ambientes mais elevadas, poderá ser necessário, após 12 horas da aplicação, proceder à pulverização com água sobre a superfície do material e recobrir com filme plástico, de modo a promover uma cura húmida
- Respeitar juntas de dilatação ou de fracionamento existentes no suporte e criar juntas de fracionamento entre divisões.
- Executar junta perimetral com uma espessura mínima de 5 mm, através da colocação de fita periférica weberfloor perimetral ou similar. Considerar, na execução da junta perimetral, zonas singulares na área de aplicação como pilares, caixas de visita, entre outros.
- De forma a controlar melhor o nivelamento final, de acordo com as áreas de execução e a geometria do pavimento, prever secções delimitadas (recomendado áreas contínuas até 40 m²) e usar um laser durante a aplicação para controlar a espessura pretendida.

Preparação do suporte

- Os suportes devem encontrar-se limpos, secos, planos, estáveis e resistentes.
- Em aplicações sobre sistemas radiantes de pavimentos, com o intuito de minimizar o aparecimento de fissuras em uso por deformação mecânica, recomenda-se o nivelamento do pavimento antes da instalação do sistema e, se possível, fixação do sistema ao suporte. Nestes sistemas proceder ao reforço mecânico com incorporação de malha metálica eletro soldada, preferencialmente malha de 5 x 5 cm com 4 mm de espessura, fixada ao sistema. Nas arestas de paredes ou de elementos existentes na área de aplicação, poderá combinar-se com o reforço da malha metálica e a junta perimetral dupla, a colocação de pensos de rede de fibra de vidro perpendicularmente à aresta, tal como se executa em paredes nos sistemas de

Aplicação



Misturar o conteúdo do saco de 25 kg com 3,5 litros de água limpa, até obter uma mistura homogénea e sem grumos. Em aplicações com máquina de mistura e bombagem, controlar a percentagem de água da mistura com teste de fluidez com cone Weber com 1,4 litros.



Aplicar o weberfloor flow plus sobre a área de aplicação, previamente delimitada, com uma máquina de mistura e bombagem contínua ou por via manual, enchendo até à espessura desejada. Controlar a espessura com laser e/ou pontos previamente marcados.



Após atingir o nível de enchimento desejado, proceder ao nivelamento e acabamento final com uma ferramenta de nivelamento adequada.





weberfloor flow

Regularização fluída de pavimentos interiores

- Aplicação fácil e ergonómica
- Maior produtividade
- Maior resistência mecânica

Embalagem

Saco de 25 kg

Cores

Cinza

Utilizações

 Enchimento e regularização de pavimentos interiores, tanto em construções novas, como em projetos de reabilitação.

Composição

 Cimento portland, agregados selecionados, aditivos orgânicos e fibras de poliacrilonitrilo.

Suportes admissíveis

- Aplicação sobre betão ou suportes cimentícios consolidados, cuja superfície apresente uma resistência mínima à tração de 0,5 N/mm².
- Pode também ser aplicado não aderido ou flutuante, em sistemas de aquecimento radiante para pavimentos ou sobre membranas de isolamento acústico para pavimentos.

Características de utilização

- Espessura de aplicação (aderido): 3 a 10 cm
- Espessura de aplicação (não aderido ou flutuante): 5 a 10 cm
- Massa volúmica da pasta: 2.100 kg/m³
- Temperatura de aplicação: entre 5°C e 30°C
- Teste de fluidez com cone Weber com 1,4 l: 335 a 420 mm de diâmetro
- Tempo de espera para circulação pedonal: 12 horas
- Tempo de espera para revestir (cerâmica e pedra natural): 14 dias
- Tempo de espera para revestir (madeira e autonivelantes): 28 dias

Consumo

• 21 kg/m² por cm de espessura

Aplicação

Não adequado para acabamento final (necessita de ser revestido). Em sistemas radiantes recomenda-se a espessura mínima total de 5 cm (garantir 3 cm acima do ponto mais alto do sistema). Respeitar a água de amassadura. Isolar o local antes da execução e após finalização da aplicação, durante pelo menos 5 dias, não permitindo a incidência solar direta e a ocorrência de correntes de ar e vento diretamente sobre a argamassa. Preparar o suporte de acordo com indicações da Ficha Técnica. Respeitar juntas de dilatação ou de fracionamento existentes no suporte e criar juntas de fracionamento entre divisões. Executar junta perimetral com uma espessura mínima de 5 mm, através da colocação de fita periférica weberfloor perimetral ou similar. Os suportes devem encontrar-se limpos, secos, planos, estáveis e resistentes.



Misturar o conteúdo do saco de 25 kg com 4,25 a 4,75 litros de água limpa, até obter uma mistura homogénea e sem grumos. Em aplicações com máquina de mistura e bombagem, controlar a percentagem de água da mistura com teste de fluidez com cone Weber com 1.4 litros.



Aplicar o weberfloor flow sobre a área de aplicação, previamente delimitada, com uma máquina de mistura e bombagem contínua ou por via manual, enchendo até à espessura desejada. Controlar a espessura com laser e/ou pontos previamente marcados.



Após atingir o nível de enchimento desejado, proceder ao nivelamento e acabamento final com uma ferramenta de nivelamento adequada



weberfloor base

Betonilha tradicional para pavimentos interiores e exteriores

- Evita estaleiro de obra
- Resistente à compressão e flexão
- Uniformidade no produto aplicado e nas suas propriedades

Embalagem

Saco de 25 kg

Cores

Cinza

Utilizações

- Enchimento e regularização de pavimentos para obra nova ou projetos de renovação.
- Aplicação no interior e exterior.

Composição

• Cimento, agregados selecionados e aditivos orgânicos.

Suportes admissíveis

- Betão ou betonilha, cuja superfície tenha resistência mínima à tração de 0,5 N/mm².
- Pode ser aplicada flutuante (reforçada com incorporação de rede weberfloor rede G120), sobre suportes não deformáveis, tais como cerâmica ou pedra natural.



- Espessura de aplicação: 4 a 8 cm
- Massa volúmica da pasta: 2.000 kg/m³
- Tempo de espera para revestir (cerâmica e pedra natural): 14 dias
- Tempo de espera para revestir (madeira e autonivelantes): 28 dias
- Temperatura de aplicação: entre 5°C e 30°C

Consumos

• 20 kg/m² por cm de espessura

Aplicação

Executar junta perimetral com uma espessura mínima de 5 mm, através da colocação de fita periférica weberfloor perimetral ou similar. Respeitar água de amassadura. Quando aplicado como solução flutuante, recomenda-se uma espessura mínima de 6 cm. Recomenda-se a incorporação de uma rede de fibra de vidro weberfloor rede G120, sendo obrigatório em situações de maior exigência mecânica ou quando haja dessolidarização do suporte ou aplicação sobre suporte ligeiramente deformável (deve ser incorporada a 1/3 da espessura de betonilha aplicada, relativamente a base). De forma a minimizar os efeitos de retração, é recomendado que, após secagem inicial, o material seja humedecido, procedendo-se à execução de juntas estrategicamente colocadas em função da geometria do piso, respeitando as juntas de dilatação ou fracionamento já existentes e garantindo áreas máximas de aproximadamente 25 m². Os suportes devem encontrar-se limpos, secos, planos, estáveis e resistentes. Não adequado para acabamento final (necessita de ser revestido).



Misturar o conteúdo do saco de 25 kg com 2 a 2,5 litros de água limpa, utilizando um misturador elétrico de baixa rotação até obter uma mistura homogénea e sem grumos. Em aplicações com máquina de mistura e bombagem, controlar a percentagem de água da mistura em função da trabalhabilidade.



Após estender 1/3 da espessura pretendida da betonilha sobre o suporte, proceder a incorporação da rede weberfloor rede G120 de acordo com instruções da Ficha Técnica da rede, quando aplicável. Depois aplicar a restante espessura. Após aplicar a espessura total pretendida, regularizar e nivelar o material com uma régua de alumínio.



No final, a superfície deverá ser acabada com uma talocha.

PAVIMENTOS | GUIA WEBER 367





weberfloor base rapid

Betonilha de secagem rápida com elevada resistência

- Secagem rápida
- Elevada resistência mecânica
- Aplicação interior e exterior

Embalagem

Saco de 25 kg

Cores

Cinza

Utilizações

 Enchimento e regularização de pavimentos onde seja necessária uma rápida colocação do revestimento final e/ou haja necessidade de resistências mecânicas elevadas. Apto para projetos de renovação e para construções novas.

Composição

• Cimento, agregados selecionados e aditivos orgânicos.

Suportes admissíveis

- Betão ou betonilha, cuja superfície tenha resistência mínima à tracão de 0.5 N/mm².
- Pode ser aplicada flutuante (reforçada com incorporação de rede weberfloor rede G120), sobre suportes não deformáveis ou ligeiramente deformáveis como XPS em coberturas.



- Espessura de aplicação: 4 a 8 cm
- Massa volúmica da pasta: 2.000 kg/m³
- Tempo de espera para revestir: 1 a 2 dias
- Temperatura de aplicação: entre 5°C e 30°C

Consumos

• 20 kg/m² por cm de espessura

Aplicação

Executar junta perimetral com uma espessura mínima de 5 mm, através da colocação de fita periférica weberfloor perimetral ou similar. Respeitar água de amassadura. Quando aplicadao como solução flutuante, recomenda-se uma espessura mínima de 6 cm. Recomenda-se a incorporação de uma rede de fibra de vidro weberfloor rede G120, sendo obrigatória em situações de maior exigência mecânica ou quando haja dessolidarização do suporte ou aplicação sobre suporte ligeiramente deformável (deve ser incorporada a 1/3 da espessura de betonilha aplicada, relativamente à base). De forma a minimizar os efeitos de retração, é recomendado que, após secagem inicial, o material seja humedecido, procedendo-se à execução de juntas estrategicamente colocadas em função da geometria do piso, respeitando as juntas de dilatação ou fracionamento já existentes e garantindo áreas máximas de aproximadamente 25 m². Os suportes devem encontrar-se limpos, secos, planos, estáveis e resistentes. Não adequado para acabamento final (necessita de ser revestido).



Misturar o conteúdo do saco de 25 kg com 2 a 2,5 litros de água limpa, utilizando um misturador elétrico de baixa rotação até obter uma mistura homogénea e sem grumos. Em aplicações com máquina de mistura e bombagem, controlar a percentagem de água da mistura em função da trabalhabilidade.



Após estender 1/3 da espessura pretendida da betonilha sobre o suporte, proceder a incorporação da rede weberfloor rede G120 de acordo com instruções da Ficha Técnica da rede, quando aplicável. Depois aplicar a restante espessura. Após aplicar a espessura total pretendida, regularizar e nivelar o material com uma régua de alumínio.



No final, a superfície deverá ser acabada com uma talocha ou disco para afagar betonilhas.



weberfloor light

Betonilha leve com elevada resistência

- Menor carga permanente
- Elevada resistência mecânica
- Melhoria térmica e acústica

Embalagem

Saco de 24 kg

Cores

Cinza

Utilizações

- Enchimento e regularização de pavimentos onde a introdução de uma carga permanente mais reduzida seja um fator decisivo e/ou haja necessidade de resistências mecânicas elevadas. Desenvolvido para projetos de renovação, mas apto para construções novas.
- Aplicação no interior e exterior.

Composição

 Cimento, agregados selecionados, agregados leves Leca® e aditivos orgânicos.

Suportes admissíveis

- Betão ou betonilha, cuja superfície tenha resistência mínima à tracão de 0,5 N/mm².
- Pode ser aplicada flutuante (reforçada com incorporação de rede weberfloor rede G120), sobre suportes não deformáveis ou ligeiramente deformáveis como XPS em coberturas.

Características de utilização

- Espessura de aplicação: 4 a 8 cm
- Massa volúmica da pasta: 1.600 kg/m³
- Tempo de espera para revestir: 7 a 14 dias
- Temperatura de aplicação: entre 5°C e 30°C

Consumos

• 16 kg/m² por cm de espessura

Aplicação

Executar junta perimetral com uma espessura mínima de 5 mm, através da colocação de fita periférica weberfloor perimetral ou similar. Respeitar água de amassadura. Quando aplicado como solução flutuante, recomenda-se uma espessura mínima de 6 cm. Recomenda-se a incorporação de uma rede de fibra de vidro weberfloor rede G120, sendo obrigatória em situações de maior exigência mecânica ou quando haja dessolidarização do suporte ou aplicação sobre suporte ligeiramente deformável (deve ser incorporada a 1/3 da espessura de betonilha aplicada, relativamente à base). De forma a minimizar os efeitos de retração, é recomendado que, após secagem inicial, o material seja humedecido, procedendo-se à execução de juntas estrategicamente colocadas em função da geometria do piso, respeitando as juntas de dilatação ou fracionamento já existentes e garantindo áreas máximas de aproximadamente 25 m². Os suportes devem encontrar-se limpos, secos, planos, estáveis e resistentes. Não adequado para acabamento final (necessita de ser revestido).



Misturar o conteúdo do saco de 24 kg com 2,5 a 3 litros de água limpa, utilizando um misturador elétrico de baixa rotação até obter uma mistura homogénea e sem grumos. Em aplicações com máquina de mistura e bombagem, controlar a percentagem de água da mistura em função da trabalhabilidade.



Após estender 1/3 da espessura pretendida da betonilha sobre o suporte, proceder a incorporação da rede weberfloor rede G120 de acordo com instruções da Ficha Técnica da rede, quando aplicável. Depois aplicar a restante espessura. Após aplicar a espessura total pretendida, regularizar e nivelar o material com uma régua de alumínio.



No final, a superfície deverá ser acabada com uma talocha ou disco para afagar betonilhas.





weberfloor rep

Argamassa para reparação pontual de pavimentos

- Reparações pontuais, criação de pendentes e meias canas
- Execução de camadas de forma delgadas
- Resistência mecânica

Embalagem

Saco de 25 kg

Cores Cinza

Utilizações

- Para reparações pontuais e enchimento de cavidades em suportes cimentícios, criação de pendentes e execução de meias canas na ligação do pavimento com paredes e paramentos verticais.
- Apto para execução de camadas de forma delgada (1 a 4 cm) sobre suportes absorventes cimentícios.
- · Aplicação em interior e exterior.

Composição

• Cimento, agregados selecionados e aditivos orgânicos.

Suportes admissíveis

 Betão ou betonilha, cuja superfície tenha resistência mínima à tração de 0,5 N/mm².

Características de utilização

- Espessura de aplicação: 1 a 4 cm
- Massa volúmica da pasta: 2.000 kg/m³
- Tempo de espera para revestir (cerâmica e pedra natural): 14 dias
- Tempo de espera para revestir (madeira): 28 dias
- Temperatura de aplicação: entre 5°C e 30°C

Consumos

• 20 kg/m² por cm de espessura

Aplicação

Respeitar a água de amassadura. Quando aplicada como camada de forma delgada, executar junta perimetral com uma espessura mínima de 5 mm, através da colocação de fita periférica weberfloor perimetral ou similar. Neste tipo de aplicação, promover a aderência ao suporte com aplicação prévia com escova de calda de weber latex com cimento e água na proporção de 1:1:1 (weberfloor rep deve ser aplicado sobre a calda em fresco). Ainda na execução de camadas de forma delgadas, para minimizar os efeitos de retração, é recomendado que, após secagem inicial, o material seja humedecido, procedendo-se à execução de juntas estrategicamente colocadas em função da geometria do piso, respeitando as juntas de dilatação ou fracionamento já existentes e garantindo áreas máximas de aproximadamente 25 m². Em reparações pontuais de cavidades, não terminar o produto em espessuras inferiores ao mínimo recomendado, proceder sempre a abertura de caixa em redor da zona a reparar. Os suportes devem encontrar-se limpos, secos, planos, estáveis e resistentes. Não adequado para acabamento final (necessita de ser revestido).



Misturar o conteúdo do saco de 25 kg (componente A) com 3 a 3,5 litros de água limpa, utilizando um misturador elétrico de baixa rotação até obter uma mistura homogénea e sem grumos. Aplicar a argamassa sobre o suporte a reparar ou regularizar e espalhar até obter a espessura final pretendida.



Na execução de camadas de forma delgadas, regularizar e nivelar o material com uma régua de alumínio e acabar com uma talocha.



Em reparações pontuais, usar ferramenta adequada para preenchimento das cavidades (espátula ou colher de pedreiro).



weberfloor mix rapid

Ligante para betonilhas de elevadas prestações com secagem rápida

- Betonilha de elevada prestação
- Transitável após 3 horas
- Revestível em 24 horas

Embalagem

Saco de 20 kg

Cores

Cinza

Utilizações

 Ligante melhorado, especialmente desenvolvido para execução de betonilhas de elevadas prestações com rápida colocação em serviço em interiores.

Composição

• Cimento e resinas sintéticas.

Suportes admissíveis

 Betão e suportes cimentícios. Apto para execução de betonilhas desligadas do suporte (flutuantes).



Características de utilização

• Mistura 1: 4 (em peso):

20 kg de **weberfloor mix rapid** (1 saco) para 80 kg de areia de 0 a 8 mm. de granulometria. Recomendada a adição de 4,8 a 8,8 litros de água.

• Mistura 1:5 (em peso):

20 kg de **weberfloor mix rapid** (1 saco) para 100 kg de areia de 0 a 8 mm de granulometria. Recomendada a adição de 4,8 a 8,8 litros de água.

Consumos

• Mistura 1: 4 (em peso):

3,7 kg de weberfloor mix rapid por m² e cm de espessura

• Mistura 1: 5 (em peso):

3,1 kg de weberfloor mix rapid por m² e cm de espessura

Aplicação

Proceder às misturas recomendadas, respeitando as quantidades de ligante, areia e água. Para misturar a argamassa, utilizar uma misturadora com bombagem de 100 a 125 litros, aproximadamente. Executar junta perimetral com uma espessura mínima de 5 mm, através da colocação de fita periférica weberfloor perimetral ou similar. Quando executada betonilha flutuante, recomenda-se uma espessura mínima de 5 cm. Recomenda-se a incorporação de uma rede de fibra de vidro weberfloor rede G120, sendo obrigatória em situações de maior exigência mecânica ou quando haja dessolidarização do suporte ou aplicação sobre suporte ligeiramente deformável (deve ser incorporada a 1/3 da espessura de betonilha aplicada, relativamente a base). Para a minimizar os efeitos de retração, é recomendado que, após secagem inicial, o material seja humedecido, procedendo-se a execução de juntas estrategicamente colocadas em função da geometria do piso, respeitando as juntas de dilatação ou fracionamento já existentes e garantindo áreas máximas de aproximadamente 25 m².



Misturar o conteúdo do saco de 20 kg com areia e água limpa, em função das quantidades descritas acima e do rácio de mistura pretendido.



Após aplicar a espessura pretendida da betonilha sobre o suporte, regularizar e nivelar o material com uma régua de alumínio, apertando-o.



Após o nivelamento e aperto com régua de alumínio, a superfície deverá ser acabada com uma talocha ou disco para afagar betonilhas.





weberfloor top

Autonivelante para alisamento de pavimentos

- Elevada planimetria
- Excelente fluidez
- Elevada resistência mecânica sem retração



















Embalagem

Saco de 25 kg

Utilizações

Cores

Cinza

- Argamassa autonivelante de retração compensada, concebida para regularização e alisamento de pavimentos interiores, em obra nova ou de reabilitação.
- Apto para receber a instalação de todo o tipo de pavimentos resilientes, madeira, cerâmica, pedra natural ou pavimentos técnicos.

Composição

• Ligantes hidráulicos e resinas, agregados de sílica e carbonatos, aditivos orgânicos e inorgânicos.

Suportes admissíveis

- Betão, suportes cimentícios ou de anidrite consolidados e cuja superfície apresente resistência mínima à compressão
- Cerâmica antiga com aplicação prévia de primário adequado.
- Apto para aplicação sobre pavimentos com sistemas radiantes incorporados (não apto para enchimento dos mesmos)

Características de utilização

- Espessura de aplicação: 1 a 10 mm
- Temperatura de aplicação: entre 10°C e 30°C
- Tempo aberto (20°C): 15 a 20 minutos
- Teste de fluidez com cone Weber com 1,4 l: 245 a 250 mm de diâmetro
- Tempo de espera para circulação pedonal: 3 horas
- Tempo de espera para lixagem superficial: 6 a 12 horas
- Tempo de espera para revestir (cerâmica e pedra natural):
- Tempo de espera para revestir (madeira e resilientes): 24 horas

Prestações

- Aderência ao suporte: ≥1 N/mm²
- Resistência à compressão: ≥ 30 N/mm²
- Resistência à flexão: ≥ 5 N/mm²
- Classificação EMICODE: EC1 Plus
- Reação ao fogo: Classe Al

Observações

- Não aplicar em suportes molhados em permanência ou sujeitos a humidade por ascensão capilar.
- Não adequado para acabamento final (necessita de ser revestido).
- Água de amassadura em excesso reduz a resistência da argamassa e aumenta a possibilidade de retração do material e consequente fissuração e friabilidade superficial. Falta de água afetará a fluidez, a trabalhabilidade e, consequentemente, poderá comprometer o acabamento final.
- Não aplicar em pavimentos industriais.
- Não revestir com resinas epóxi ou PU.

Consumos

• 1,74 kg/m² por mm de espessura

Recomendações

- Respeitar a água de amassadura.
- Executar junta perimetral com uma espessura mínima de 5 mm, através da colocação de fita periférica weberfloor perimetral ou similar. Considerar, na execução da junta perimetral, zonas singulares na área de aplicação como pilares, caixas de visita, entre outros.
- Respeitar juntas de dilatação ou de fracionamento existentes no suporte e criar juntas de fracionamento entre divisões.
- Durante a aplicação e na fase de secagem, evitar correntes de ar, radiação solar direta ou calor excessivo.
- Recomenda-se lixar superficialmente e posterior aspiração, antes da aplicação do revestimento final.
- Em pavimentos térreos, garantir existência de barreira pára-vapor física para a não ocorrência de humidade no suporte por fenómenos de ascensão capilar.

Preparação do suporte

- Os suportes devem encontrar-se limpos, secos, planos, estáveis e resistentes.
- Aplicar o primário adequado, em função da porosidade do suporte e da tipologia de utilização do pavimento.

Aplicação



Misturar o conteúdo do saco de 25 kg com 4,5 litros de água limpa, utilizando um misturador elétrico de baixa rotação até obter uma mistura homogénea e sem grumos. A aplicação pode ser feita de forma manual ou mecanizada.



Antes e durante a aplicação, controlar a fluidez do material com o teste de fluidez com cone Weber com 1,4 l (245 a 250 mm de diâmetro).



Aplicar produto sobre o suporte, espalhar e alisar com espátula niveladora até obter a espessura final pretendida.





weberfloor top ultrarapid

Autonivelante para alisamento de pavimentos de secagem rápida

- Revestível em 4 horas
- Excelente fluidez
- Elevada resistência mecânica

Embalagem

Saco de 25 kg

Cores

Cinza

Utilizações

- Argamassa autonivelante de secagem rápida (tecnologia de auto secagem), com retração compensada, concebida para regularização e alisamento de pavimentos interiores, em obra nova ou de reabilitação.
- Apto para receber a instalação de todo o tipo de pavimentos resilientes, madeira, cerâmica, pedra natural ou pavimentos técnicos, após 4 horas da sua aplicação.

Composição

• Ligantes hidráulicos e resinas, agregados de sílica e carbonatos, aditivos orgânicos e inorgânicos.

Suportes admissíveis

- Betão ou suportes cimentícios consolidados e cuja superfície apresente uma resistência mínima à compressão de 12 N/mm².
- Cerâmica antiga com aplicação prévia de primário adequado.
- Apto para aplicação sobre pavimentos com sistemas radiantes incorporados (não apto para enchimento dos mesmos).

Características de utilização

- Espessura de aplicação: 1 a 10 mm
- Tempo aberto (20°C): 20 a 30 minutos
- Teste de fluidez com cone Weber com 1,4 l: 250 mm de diâmetro
- Tempo de espera para circulação pedonal: 2 horas
- Tempo de espera para revestir: 4 horas

Consumos

• 1,7 kg/m² por mm de espessura

Aplicação

Não aplicar em suportes molhados em permanência ou sujeitos a humidade por ascensão capilar. Em pavimentos térreos, garantir existência de barreira pára-vapor física para a não ocorrência de humidade no suporte por fenómenos de ascensão capilar. Não adequado para acabamento final (necessita de ser revestido). Não aplicar em pavimentos industriais. Executar junta perimetral com uma espessura mínima de 5 mm, através da colocação de fita periférica weberfloor perimetral ou similar. Considerar na execução da junta perimetral, zonas singulares na área de aplicação como pilares, caixas de visita, entre outros. Respeitar juntas de dilatação ou de fracionamento existentes no suporte e criar juntas de fracionamento entre divisões. Efetuar uma boa preparação do suporte. Se necessário, recorrer a tratamento mecânico do mesmo. Aplicar o primário adequado. Respeitar a água de amassadura. Durante a aplicação e na fase de secagem, evitar correntes de ar, radiação solar direta ou calor excessivo. Recomenda-se lixar superficialmente e posterior aspiração, antes da aplicação do revestimento final.



Misturar o conteúdo do saco de 25 kg com 5 litros de água limpa, utilizando um misturador elétrico de baixa rotação ou com máquina de mistura e bombagem, até obter uma mistura homogénea e sem grumos.



Antes e durante a aplicação, controlar a fluidez do material com o teste de fluidez com cone Weber com 1,4 l (250 mm de diâmetro).



Aplicar o produto, espalhar e alisar com espátula niveladora até obter a espessura final pretendida.



weberfloor fluid

Autonivelante de regularização de pavimentos

- Reforçado com fibras
- Rápida colocação em serviço
- Elevada resistência mecânica em espessuras entre 8 e 50 mm

Embalagem

Saco de 25 kg

Cores

Cinza

Utilizações

- Argamassa autonivelante com retração compensada, reforçada com fibras, concebida para regularização e enchimento de pavimentos interiores, em obra nova ou de reabilitação.
- Apto para receber a instalação de todo o tipo de pavimentos resilientes, madeira, cerâmica, pedra natural ou pavimentos técnicos.

Composição

 Ligantes hidráulicos e resinas, agregados de sílica e carbonatos, aditivos orgânicos e inorgânicos e fibras de vidro.

Suportes admissíveis

- Betão, suportes cimentícios ou de anidrite consolidados e cuja superfície apresente uma resistência mínima à compressão de 12 N/mm².
- Cerâmica antiga com aplicação prévia de primário adequado.
- Apto para aplicação sobre pavimentos com sistemas radiantes incorporados.



Características de utilização

- Espessura de aplicação: 8 a 50 mm
- Tempo aberto (20°C): ≈ 20 minutos
- Teste de fluidez com cone Weber com 1,4 I:: 235 a 250 mm de diâmetro
- Tempo de espera para circulação pedonal: 3 horas
- Tempo de espera para lixagem: 4 a 12 horas
- Tempo de espera para revestir (cerâmica e pedra natural): 1 dia/cm
- Tempo de espera para revestir (madeira e resilientes): 2 dias/cm

Consumos

• 1,7 kg/m² por mm de espessura

Aplicação

Não aplicar em suportes molhados em permanência ou sujeitos a humidade por ascensão capilar. Em pavimentos térreos, garantir existência de barreira pára-vapor física para a não ocorrência de humidade no suporte por fenómenos de ascensão capilar. Não adequado para acabamento final (necessita de ser revestido). Não aplicar em pavimentos industriais. Executar junta perimetral com uma espessura mínima de 5 mm, através da colocação de fita periférica weberfloor perimetral ou similar. Considerar na execução da junta perimetral, zonas singulares na área de aplicação como pilares, caixas de visita, entre outros. Respeitar juntas de dilatação ou de fracionamento existentes no suporte e criar juntas de fracionamento entre divisões. Efetuar uma boa preparação do suporte. Se necessário, recorrer a tratamento mecânico do mesmo. Aplicar o primário adequado. Respeitar a água de amassadura. Durante a aplicação e na fase de secagem, evitar correntes de ar, radiação solar direta ou calor excessivo. Recomenda-se lixar superficialmente e posterior aspiração, antes da aplicação do revestimento final.



Misturar o conteúdo do saco de 25 kg com 4,5 litros de água limpa, utilizando um misturador elétrico de baixa rotação ou com máquina de mistura e bombagem, até obter uma mistura homogénea e sem grumos.



Antes e durante a aplicação, controlar a fluidez do material com o teste de fluidez com cone Weber com 1,4 l (235-250 mm de diâmetro).



Se necessário, passar com rolo de picos para remover eventuais bolhas de ar incorporadas no produto. Aplicar o produto, espalhar e alisar com espátula niveladora até obter a espessura final pretendida.

374 GUIA WEBER | PAVIMENTOS PAVIMENTOS



weberfloor radiante

Argamassa fluída para pavimentos radiantes

- Elevada transmissão de calor
- Rápida colocação em serviço
- Baixas espessuras de aplicação







Embalagem

Saco de 25 kg

Cores Cinza

Utilizações

• Argamassa autonivelante para execução de enchimentos em sistemas de climatização invisível, tanto em obra nova como em obra de renovação em interiores, favorecendo a transmissão de energia, aumentando o conforto do edifício e reduzindo o tempo de espera para alcançar a temperatura desejada em mais de 50%.

- Apto para sistemas de climatização invisível de aquecimento e de arrefecimento.
- Especialmente concebido para pavimentos radiantes (hidráulicos, lâminas elétricas, entre outros).
- Revestível com pavimentos cerâmicos e pedra natural, pavimentos madeira e resilientes.

Composição

• Anidrite, ligantes hidráulicos, resinas sintéticas, agregados de sílica e aditivos condutores.

Suportes admissíveis

- Todo o tipo de sistemas radiantes para pavimentos (hidráulicos, elétricos, lâminas elétricas, entre outros)
- Pode aplicar-se sobre betão com resistência à compressão superior a 12 N/mm² (com aplicação prévia de primário adequado)

Características de utilização

- Espessura de aplicação: 30 a 80 mm
- Temperatura de aplicação: entre 10°C e 30°C
- Tempo aberto (20°C): 30 minutos
- Teste de fluidez com cone Weber com 1,4 l: 200 mm de diâmetro
- Tempo de espera para circulação pedonal: 2 horas
- Tempo de espera para revestir (cerâmica e pedra natural): 2 dias/cm
- Tempo de espera para revestir (madeira e resilientes): mínimo 7 dias

Prestações

- Condutividade térmica: > 1,7 W/m.K
- Resistência à compressão: ≥ 25 N/mm²
- Resistência à flexão: ≥ 5 N/mm²
- Aderência sobre betão: ≥ 1,5 N/mm²
- Reação ao fogo: Classe Al

Observações

- Quando aplicado diretamente sobre betão, não aplicar sobre suportes molhados em permanência ou sujeitos a humidade por
- Não adequado para acabamento final (necessita de ser revestido).
- Não aplicar em exterior.
- Não adequado para acabamento final (necessita de ser revestido).
- Não aplicar em pavimentos industriais.
- Não revestir com resinas epóxi ou PU.
- A água de amassadura em excesso reduz a resistência da argamassa e aumenta a possibilidade de retração do material e consequente fissuração e friabilidade superficial. A falta de água afetará a fluidez, a trabalhabilidade e consequentemente poderá comprometer o acabamento final.

Consumos

• 22 kg/m² por cm de espessura

Recomendações

- Respeitar a água de amassadura
- Executar junta perimetral com uma espessura mínima de 5 mm, através da colocação de fita periférica weberfloor perimetral ou similar. Considerar, na execução da junta perimetral, zonas singulares na área de aplicação como pilares, caixas de visita,
- Garantir a estabilidade do suporte/sistema radiante. A colocação incorreta e instabilidade do sistema pode originar fissuração.
- Durante a aplicação e na fase de secagem, evitar correntes de ar, radiação solar direta ou calor excessivo
- Sempre que possível, aplicar o weberfloor radiante com recurso a máquina de mistura/bombagem contínua.
- A espessura de aplicação total deverá ser, no mínimo, de 3 cm, garantindo adicionalmente a aplicação de 1 cm acima do ponto mais alto do sistema, principalmente para os sistemas hidráulicos com tubagens.
- Esperar pelo menos 4 dias para ligar o sistema. O sistema deve ser ligado, de forma a ter uma evolução progressiva de temperatura (quer para temperaturas ascendentes no aquecimento, quer para temperaturas descendentes no arrefecimento).

Preparação do suporte

- O sistema radiante deve encontrar-se limpo, seco, plano, estável e resistente.
- Garantir a correta colocação dos componentes do sistema radiante para evitar movimentação da base que provoque fissuração da argamassa.
- Garantir a junta perimetral em toda a área de aplicação e nos elementos verticais existentes.
- Na aplicação sobre betão, aplicar primário adequado e garantir realização de junta perimetral.

Aplicação



Misturar o conteúdo do saco de 25 kg com 4 litros de água limpa, utilizando um misturador elétrico de baixa rotação ou com máquina de mistura e bombagem, até obter uma mistura homogénea e sem grumos.



Aplicar o produto, espalhar e alisar com espátula niveladora até obter a espessura final pretendida. O material incorpora aditivos especiais para eliminar o ar no seu interior, não sendo necessário vibrar o mesmo, nem passar o rolo de



Deixar secar, no mínimo, 4 dias para ligar o sistema e revestir apenas após tempo descrito anteriormente, em função da espessura final aplicada.





weberfloor for

Autonivelante de revestimento de interiores

- Excelente resistência mecânica e ao desgaste por abrasão
- Rápida colocação em serviço
- Aspeto de betão

Embalagem

Saco de 25 kg

Cores

Cinza

Utilizações

- Argamassa autonivelante para execução de pavimentos interiores com exigência de resistência ao desgaste e de elevada planimetria, em obra nova ou renovação.
- Apto para edifícios de habitação, espaços de uso comercial, pavimentos industriais sujeitos a tráfego ligeiro a moderado e renovação de garagens unifamiliares.

Composição

 Ligantes hidráulicos e resinas, agregados de sílica e carbonatos, aditivos orgânicos e inorgânicos.

Suportes admissíveis

- Betão ou betonilhas com resistência à compressão superior a 12 N/mm².
- Cerâmica, pedra natural ou mosaico hidráulico com aplicação prévia de primário adequado.
- Apto para aplicação em pavimentos com sistemas radiantes incorporados (não apto para enchimento dos mesmos).

Características de utilização

- Espessura de aplicação: 5 a 20 mm
- Temperatura de aplicação: entre 10°C a 30°C
- Tempo aberto (20°C): ≈ 15 a 20 minutos
- Teste de fluidez com cone Weber com 1,4 l: 240 a 250 mm de diâmetro
- Tempo para circulação pedonal: 3 horas
- Tempo para tratamento mecânico superficial: 4 a 8 horas
- Tempo para revestir (cerâmica e pedra natural): 8 a 12 horas
- Tempo para revestir (madeira e resilientes): 24 horas
- Tempo para revestir (epóxi e PU): 24 horas (verão), 48 horas (inverno)

Consumos

• 1,7 kg/m² por mm de espessura

Aplicação

Não aplicar em suportes molhados em permanência ou sujeitos a humidade por ascensão capilar. Em pavimentos térreos, garantir existência de barreira pára-vapor física para a não ocorrência de humidade no suporte por fenómenos de ascensão capilar. Executar junta perimetral com uma espessura mínima de 5 mm, através da colocação de fita periférica weberfloor perimetral ou similar. Considerar na execução da junta perimetral, zonas singulares na área de aplicação como pilares, caixas de visita, entre outros. Respeitar juntas de dilatação ou de fracionamento existentes no suporte e criar juntas de fracionamento entre divisões. Efetuar uma boa preparação do suporte e, se necessário, recorrer a tratamento mecânico do mesmo. Aplicar o primário adequado. Respeitar a água de amassadura. Durante a aplicação e na fase de secagem, evitar correntes de ar radiação solar direta ou calor excessivo. Recomenda-se o tratamento mecânico superficial para abertura de poro, antes da aplicação do revestimento final. Ter em consideração o tipo de suporte, o revestimento e o tipo de exigência na utilização final na definição da espessura a aplicar.



Misturar o conteúdo do saco de 25 kg com 5,25 litros de água limpa, utilizando um misturador elétrico de baixa rotação ou com máquina de mistura e bombagem, até obter uma mistura homogénea e sem grumos.



Antes e durante a aplicação, controlar a fluidez do material com teste com o teste de fluidez com cone Weber com 1,4 l (240–250 mm de diâmetro).



Se necessário, passar com rolo de picos para remover bolhas de ar incorporadas no produto. Aplicar o produto, espalhar e alisar com espátula niveladora até obter a espessura final pretendida. Se possível, controlar espessura com equipamento de nível de laser. Após secagem do produto, revestir com pintura ou selagem, em função do tipo de utilização.





weberfloor dur

Autonivelante para pavimentos industriais

- Excelente resistência mecânica e ao desgaste por abrasão
- Rápida colocação em serviço
- Reforçado com fibras

Embalagem

Saco de 25 kg

Cores

Cinza

Utilizações

- Argamassa autonivelante para execução de pavimentos interiores com elevada exigência de resistência mecânica, ao desgaste e de elevada planimetria, em obra nova ou renovação.
- Apto para pavimentos sujeitos a tráfego moderado a intenso (industriais, renovação de pavimentos de betão, garagens e parques de estacionamento).

Composição

 Ligantes hidráulicos e resinas, agregados de sílica e carbonatos, aditivos orgânicos e inorgânicos e fibras de vidro.

Suportes admissíveis

- Betão ou betonilhas com resistência à compressão superior a 12 N/mm².
- Cerâmica, pedra natural ou mosaico hidráulico e madeira com aplicação prévia de primário adequado.
- Apto para sistemas radiantes.

Características de utilização

- Espessura de aplicação: 5 a 30 mm
- Temperatura de aplicação: entre 10°C a 30°C
- Tempo aberto (20°C): ≈ 30 minutos
- Teste de fluidez com cone Weber com 1,4 l: 240 a 250 mm de diâmetro
- Tempo para circulação pedonal: 3 horas
- Tempo para tratamento mecânico superficial: 4 a 8 horas
- Tempo para revestir (cerâmica e pedra natural): 8 a 12 horas
- Tempo para revestir (madeira e resilientes): 24 horas
- Tempo para revestir (epóxi e PU): 24 horas (verão);
 48 horas (inverno)

Consumos

• 1,7 kg/m² por mm de espessura

Aplicação

Não aplicar em suportes molhados em permanência ou sujeitos a humidade por ascensão capilar. Em pavimentos térreos, garantir existência de barreira pára-vapor física para a não ocorrência de humidade no suporte por fenómenos de ascensão capilar. Executar junta perimetral com uma espessura mínima de 5 mm, através da colocação de fita periférica weberfloor perimetral ou similar. Considerar na execução da junta perimetral, zonas singulares na área de aplicação como pilares, caixas de visita, entre outros. Respeitar juntas de dilatação ou de fracionamento existentes no suporte e criar juntas de fracionamento entre divisões. Efetuar uma boa preparação do suporte e, se necessário, recorrer a tratamento mecânico do mesmo. Aplicar o primário adequado. Respeitar a água de amassadura. Durante a aplicação e na fase de secagem, evitar correntes de ar. radiação solar direta ou calor excessivo. Recomenda-se o tratamento mecânico superficial para abertura de poro, antes da aplicação do revestimento final. Ter em consideração o tipo de suporte, o revestimento e o tipo de exigência na utilização final na definição da espessura a aplicar.



Misturar o conteúdo do saco de 25 kg com 5,25 litros de água limpa, utilizando um misturador elétrico de baixa rotação ou com máquina de mistura e bombagem, até obter uma mistura homogénea e sem grumos.



Antes e durante a aplicação, controlar a fluidez do material com teste com o teste de fluidez com cone Weber com 1,4 l (240-250 mm de diâmetro).



Se necessário, passar com rolo de picos para remover bolhas de ar incorporadas no produto. Aplicar o produto, espalhar e alisar com espátula niveladora até obter a espessura final pretendida. Se possível, controlar espessura com equipamento de nível de laser. Após secagem do produto, revestir com pintura adequada, em função do tipo de utilização.





weberfloor vinil XL

Adesivo para pavimentos e revestimentos de pvc

- Colagem por via húmida ou por adesão
- Adesão extraforte e longa
- Elevado rendimento















Embalagem

Balde de 20 kg

Cores

Bege

Utilizações

- Colagem de revestimentos de pvc homogéneo e heterogéneo em peça e ladrilho, CV, poliolefinas, borracha com reverso lixado (até 2.5 mm). Têxteis com reverso látex e de espuma pvc ou PU.
- A colagem de um revestimento não poroso em peça, por exemplo pvc, deve ser realizada pelo processo de adesão. Seguir também este processo na colagem de um revestimento não poroso em ladrilho sobre uma base de assentamento não absorvente ou na colagem de revestimentos não porosos diretamente entre si.
- Se o tardoz do revestimento for de material poroso, tipo espuma de látex, a colagem pode ser realizada pelo processo de via húmida.
- Para revestimentos de cortiça ou madeira com base de pvc recomenda-se a utilização da cola de contacto weberfloor contact extra.

Composição

• Emulsão aguosa de resinas sintéticas, componentes reforcadores de adesividade e cargas. Sem solventes orgânicos. A qualidade do ar no interior do edifício é melhorada pela baixa emissão de compostos orgânicos voláteis (COV).

Suportes admissíveis

- As bases de assentamento para receber revestimentos devem estar planas e com uma superfície lisa, adequadas à aplicação de um filme contínuo aderente do adesivo, compatível com a natureza do revestimento a instalar. Para que estas condições sejam satisfeitas, e sobretudo na instalação de revestimentos resilientes, recomendamos a utilização prévia de uma argamassa de alisamento ou nivelamento da **gama weberfloor**, sobre a betonilha ou outros materiais
- Aplicável sobre pavimentos com sistemas radiantes incorporados

Características de utilização

- Temperatura de aplicação: entre 5°C e 35°C
- · Colagem por via húmida:

Tempo de espera: 15 a 20 minutos Tempo aberto: 30 a 45 minutos

· Colagem por adesão:

Tempo de espera: 30 a 45 minutos Tempo aberto: superior a 2 horas

• Força adesiva final: após 72 horas

Prestações

- Densidade: 1,20 a 1,25
- Viscosidade (R6 / 20rpm, 20°C): 20.000 a 37.000 mPa.S

Observações

- Respeitar temperaturas de aplicação. O tempo aberto é afetado em função das condições de aplicação de temperatura e humidade
- Durante a aplicação a humidade do suporte deve ser ≤ 2.5%.

Consumos

• 200 a 300 g/m² em função do método e ferramenta de aplicação e da base de assentamento

Recomendações

- Ter sempre em consideração as recomendações do fabricante dos revestimentos a aplicar.
- Após a primeira utilização, garantir que o balde fica bem fechado e o mais rapidamente possível após retirar o material do mesmo (o produto sofre polimerização e endurece por contacto com o ar).
- Para limpeza do revestimento, as manchas de cola devem ser imediatamente limpas com um pano húmido.
- A limpeza das ferramentas deve ser feita com água, enquanto o filme de cola estiver fresco, e com diluente ou por meios mecânicos após a sua secagem
- Em aplicações sobre pavimentos com sistemas radiantes, desligar o sistema 48 horas antes da aplicação do weberfloor vinil XL, mantendo-o desligado pelo menos nas 72 horas seguintes à aplicação do produto.
- Dada a dificuldade em estabelecer regras específicas para cada caso resultante do tipo e características da base de assentamento, do tipo de revestimento a instalar e das condições de obra, em caso de dúvida, testar previamente a aplicação do produto ou contactar o serviço de apoio técnico da Saint-Gobain Portugal S.A.
- As boas práticas referidas garantem a estabilidade dos produtos aplicados.

Preparação do suporte

- Os suportes devem encontrar-se limpos, secos, planos, estáveis e resistentes.
- As bases de assentamento devem (de acordo com norma DIN

Estar secas no momento da aplicação do revestimento, com teor de humidade máximo admissível de 2,5%, e não serem suscetíveis de exporem o revestimento durante o seu tempo de vida útil à ação da humidade

sob qualquer forma, nomeadamente à humidade ascendente mais comum nos pisos térreos. Controlar obrigatoriamente a secagem da base de assentamento antes da aplicação do revestimento, utilizando o método CM, Carbeto Cálcio, ou um higrómetro tipo Gann

com indicação quantitativa do valor da humidade. Tratar o suporte com barreira de humidade epóxi weberfloor barreira 2K ou weberfloor barreira 3K se a humidade for residual ou ascendente por capilaridade.

Devem apresentar, antes e depois da aplicação do revestimento, uma estabilidade dimensional adequada para evitar possíveis fenómenos de retração ou de dilatação que provoquem fissuras ou deformações suscetíveis de afetarem. quer o revestimento, quer o respetivo plano de colagem. Deve-se equacionar a necessidade de:

Executar uma junta de dessolidarização entre os bordos da base de assentamento e a face das paredes ou dos elementos emergentes com fita periférica weberfloor

Respeitar as juntas de dilatação e de retração da superstrutura do edifício

Executar juntas suplementares de retração, no caso de pavimentos aquecidos.

- Apresentar uma rigidez e dureza suficientes para assegurar a indeformabilidade do revestimento de piso
- Apresentar absorção que garanta boa adesão das massas de regularização ou das colas. Tratar superfícies demasiado absorventes com o primário weberprim RP e as não absorventes com weberprim universal.

Aplicação



Definir o tipo de aplicação, se colagem por via húmida ou colagem por adesão.



Para colagem por via húmida, aplicar a cola com uma espátula denteada do tipo A1 ou A2 e, após um tempo de espera de 15 a 20 minutos, iniciar a instalação do revestimento que deve estar isento de tensões. Pressionar uniformemente, de modo a garantir boa ligação entre o tardoz do revestimento e o filme de cola. Para finalizar, comprimir o sistema com um rolo para garantir uma perfeita união.



Para colagem por adesão, recomendável para revestimentos não porosos, aplicar a cola com uma espátula denteada do tipo A1 ou A2 e aguardar até que a cola fique transparente, em vez de bege/amarela. Iniciar a instalação do revestimento. Pressionar uniformemente, de modo a garantir boa ligação entre o tardoz do revestimento e o filme de cola. Para finalizar, comprimir o sistema com um rolo para garantir uma perfeita união.





weberfloor madeira MS

Adesivo para pavimentos de madeira pronto a usar

- Reduz a transferência de tensões entre a madeira e o suporte
- Isenta de solventes e isocianatos
- Propriedades de amortecimento do ruído

Embalagem

Balde de 15 kg

Cores Bege

Utilizações

- Colagem elástica de todos os tipos de pavimentos de madeira: madeira maciça, madeira laminada, multicamada, parquet ou lamparquet.
- Ideal para colagem de elementos longos, uma vez que dada a sua elasticidade permite a absorção e minimização de tensões criadas pelos mesmos.
- Apta para colagem direta em suportes absorventes e não absorventes tipo cerâmica.

Composição

• Adesivo à base de polímero MS.

Suportes admissíveis

- Bases de assentamento planas e com superfície lisa, adequada à obtenção dum filme contínuo aderente e compatível com a natureza do revestimento a instalar. Recomenda-se a aplicação prévia de argamassa de alisamento da gama weberfloor, sobre betonilha ou outros materiais.
- Aplicável sobre pavimentos com sistemas radiantes incorporados.

Características de utilização

- Temperatura de aplicação: entre 5°C e 35°C
- Humidade do suporte: ≤ 2,5%
- Tempo de espera: Nulo
- Tempo aberto: 30 a 45 minutos
- Tempo de endurecimento (sujeito a carga): 24 horas
- Tempo de espera para lixagem: após 24 horas (após 48 horas em suportes não absorventes tipo cerâmica)
- Massa volúmica: 1,55 g/cm³
- Baixo teor de COV

Consumos

- Espátula B3: 750 a 900 g/m²
- Espátula B15: 1.100 a 1.400 g/m²

Aplicação

Respeitar temperaturas de aplicação. Proceder a uma correta preparação do suporte, de modo a criar as condições ideais para a aplicação do adesivo weberfloor madeira MS e garantir um bom resultado final de instalação do pavimento. Ter sempre em consideração as recomendações do fabricante dos revestimentos a aplicar. Após a primeira utilização, garantir que o balde fica bem fechado e o mais rapidamente possível após retirar o material do mesmo. A limpeza das ferramentas deverá ser feita com álcool, enquanto o filme de cola estiver fresco e por meios mecânicos após a sua secagem. Em aplicações sobre pavimentos com sistemas radiantes, desligar o sistema 48 horas antes da aplicação do weberfloor madeira MS, mantendo-o desligado pelo menos nas 72 horas seguintes à aplicação do produto. SEm superfícies impermeáveis ou muito lisas, como por exemplo cerâmica, lixar antes de proceder à colagem direta com o adesivo, se necessário.



Para obter um suporte liso e uniformemente poroso, aplicar uma argamassa de alisamento com aplicação prévia de primário adequado ao suporte.



A cola está pronta a usar. Aplicar com espátula denteada B3 ou B15, consoante o tipo de madeira. Sem tempo de espera, colocar o revestimento de madeira, assegurando a união com a cola.



Deixar uma folga mínima de 1 cm junto às paredes. Não circular sobre a madeira após a sua colagem e até 24 horas. O afagamento pode executar-se após o endurecimento do filme da cola, cerca de 24 horas depois da aplicação.





weberfloor madeira PU

Adesivo para pavimentos de madeira

- Para todo o tipo de parquets e pavimentos de madeira
- Elevada resistência inicial e final
- Sem tempo de espera

Embalagem

Kit de 2 componentes de 12 kg Componente A: balde de 10,5 kg Componente B: lata de 1,5 kg

Cores

Bege

Utilizações

- Colagem de todos os tipos de pavimentos de madeira: parquet, lamparquet, réguado de madeira, madeira pré-acabada ou madeira multicamada.
- Adequado para a colagem de madeiras mais sensíveis à humidade.
- Apto para colagem de diversos revestimentos como vinílicos, alcatifas, cerâmica, entre outros.

Composição

Sistema poliuretano bicomponente, 100% sólido (não liberta solventes).

Suportes admissíveis

- Bases de assentamento planas e com superfície lisa, adequada à obtenção de um filme contínuo aderente e compatível com a natureza do revestimento a instalar. Recomenda-se a aplicação prévia de argamassa de alisamento da gama weberfloor, sobre betonilha ou outros materiais.
- Aplicável sobre pavimentos com sistemas radiantes incorporados.

Características de utilização

- Temperatura de aplicação: entre 5°C e 35°C
- Humidade do suporte: ≤ 2,5%
- Tempo de espera: Nulo
- Tempo aberto: 30 a 45 minutos
- Tempo de endurecimento (sujeito a carga): 24 horas
- Massa volúmica do componente A: 1,60 g/cm³
- Massa volúmica do componente B: 1,20 g/cm³
- Baixo teor de COV

Consumos

- Espátula A3: 900 a 1.200 g/m²
- Espátula B11: 1.000 a 1.400 g/m²

Aplicação

Respeitar temperaturas de aplicação. Proceder a uma correta preparação do suporte, de modo a criar as condições ideais para a aplicação do adesivo weberfloor madeira PU e garantir um bom resultado final de instalação do pavimento. Ter sempre em consideração as recomendações do fabricante dos revestimentos a aplicar. Garantir a mistura da totalidade dos dois componentes. A limpeza das ferramentas deverá ser feita com álcool, enquanto o filme de cola estiver fresco e por meios mecânicos após a sua secagem. Em aplicações sobre pavimentos com sistemas radiantes, desligar o sistema 48 horas antes da aplicação do weberfloor madeira PU, mantendo-o desligado pelo menos nas 72 horas seguintes à aplicação do produto. Em superfícies impermeáveis ou muito lisas, como por exemplo cerâmica, lixar antes de proceder à colagem direta com o adesivo, se necessário.



Para obter um suporte liso e uniformemente poroso, aplicar uma argamassa de alisamento com aplicação prévia de primário adequado ao suporte. Misturar o conteúdo do balde de 10,5 kg (componente A) com o conteúdo da lata de 1,5 kg (componente B), até obter uma mistura homogénea.



Aplicar com espátula denteada A3 ou B11, consoante o tipo de madeira. Sem tempo de espera, colocar o revestimento de madeira, assegurando a união com a cola.



Deixar uma folga mínima de 1 cm junto às paredes. Não circular sobre a madeira após a sua colagem e até 24 horas. O afagamento pode executar-se após o endurecimento da cola, cerca de 24 horas depois da aplicação.

382 GUIA WEBER | PAVIMENTOS PAVIMENTOS





weberfloor color

Pintura acrílica de elevadas prestações para pavimentos

- Elevada resistência ao desgaste
- Resistência às manchas
- Fácil de aplicar







Embalagem

Balde de 5 l

Cores

16 cores Consultar página 412 ou site construir.saint-gobain.pt

Utilizações

- Pintura acrílica de elevada performance com resistência à abrasão e às manchas para aplicação em pavimentos.
- Para aplicação fácil sobre betão, betonilhas e resinas antigas em obra nova ou de renovação.
- Excelente alternativa às pinturas epoxídicas usuais para pavimentos em aplicações não industriais, como garagens residenciais, caves, varandas ou terraços.
- Apta para interiores mas também para aplicações exteriores em pequenas áreas.

Composição

• Resina acrílica em dispersão aquosa, cargas e aditivos orgânicos.

Suportes admissíveis

- Betão
- Betonilhas
- Autonivelantes cimentícios
- Resinas antigas

Características de utilização

- Densidade: 1,25 a 1,30
- Viscosidade (S06 / 5rpm) (mPa.s): 50.000 a 60.000
- Tempo de secagem 150 mícrons: 15 minutos
- COV: 0,04 (g/l)

Prestações

- Dureza (persoz) às 24 horas: 49
- Dureza (persoz) aos 7 dias: 71
- Abrasão Taber CS1 1.000 ciclos (mg): 31
- Abrasão Taber H22 1.000 ciclos (mg): 94
- Resistência aos riscos (N)*: 6
- Resistência ao impacto (N.m)*: 1,5
- Resistência às manchas café, chá, tinto (visual)*: 7,9
- Resistência às manchas café, chá, tinto (∆E diferença de cor): < 1,0
- Resistência química acetona, etanol, ácido gordo, NH4OH (visual)**: 6
- Resistência aos pneus quentes, 90 minutos 60°C (visual)**: 9
- * Os resultados foram obtidos em ensaios realizados em condições normalizadas,
- e podem variar em função das condições de aplicação.

Observações

- Os suportes devem encontrar-se limpos, secos, planos, estáveis e
- Não aplicar sob sol e vento fortes ou chuva, sobre suporte gelado, em degelo ou em risco de gelar nas 24 horas seguintes.

• Aproximadamente 150 g/m² (em função absorção do suporte)

Recomendações

- Aplicação em 2 a 3 demãos, sendo que a primeira demão pode ser diluída com até 30% de água servindo como primário.
- Homogeneizar o produto com misturador elétrico de baixa rotação antes de usar.
- Aplicar com rolo de pintura.

Preparação do suporte

- Para obter uma boa penetração e adesão, o suporte deve sempre apresentar-se nivelado, resistente e coeso com aparência regular e fina livre de fissuras. Se existirem fissuras e áreas débeis com risco de destacamentos devem ser previamente tratadas.
- Suportes pouco porosos devem ser preparados mecanicamente, para levantar a superfície e obter um poro aberto. As irregularidades acentuadas são removidas com um polidor. Remova toda a poeira e material solto da superfície preferencialmente com aspirador de pó ou com uma escova ou

Aplicação



Apesar de pronto a aplicar deverá proceder à homogeneização do weberfloor color com recurso a um misturador elétrico de baixa rotação.



Na primeira demão, que funcionará como primário, dilua com até 30% de água limpa. Aplicar o produto com rolo de



Após secagem da primeira demão, proceder à aplicação de mais uma ou duas demãos (em função do nível de cobertura pretendido) sem diluição do produto.

^{**} Escala de 0 a 10 (10 o melhor).





weberfloor epóxi aqua

Pintura epóxi aquosa para pavimentos

- Aplicável em suportes com humidade residual
- Impermeável à água e a gorduras
- Permeável ao vapor

Embalagem

Kit de 2 componentes de 25 kg Componente A: balde de 21,4 kg Componente B: balde de 3,6 kg

Cores

16 cores Consultar página 412 ou site construir.saint-gobain.pt

Utilizações

 Pintura epóxi bicomponente pigmentada, à base de água, para proteção, de superfícies de betão e pavimentos contínuos executados com autonivelantes cimentícios industriais da gama weberfloor, entre outros.

Composição

- Componente A: endurecedor de poliamida em base aquosa.
- Componente B: resina epóxi modificada.

Suportes admissíveis

- Betão e pavimentos contínuos executados com autonivelantes cimentícios industriais. Apto para pavimentos industriais com tráfego ligeiro a moderado, garagens residenciais ou pavimentos em armazéns.
- Aplicável em paredes.

Características de utilização

- Temperatura de aplicação: entre 10°C a 30°C
- Humidade do suporte: ≤ 8%
- Tempo de vida da mistura (20°C): ≈ 150 minutos
- Tempo de espera entre demãos: 12 a 24 horas
- Transitabilidade: 24 a 48 horas em função das condições ambientais
- Endurecimento máximo: 7 dias

Consumos

• Aproximadamente 150 g/m² por demão

Aplicação

Após a primeira utilização, garantir que o balde fica bem fechado e o mais rapidamente possível após retirar o material do mesmo. A limpeza das ferramentas deve ser feita com água, enquanto o produto estiver fresco. O contacto prolongado com água, se o produto não estiver ainda totalmente curado, pode causar manchas brancas. Realizar a preparação do suporte. Não aplicar em pavimentos com temperaturas inferiores a 10°C ou superiores a 30°C, nem com humidade relativa do ar superior a 80%. É importante comprovar que a temperatura do suporte permanece em 3°C acima do ponto de orvalho, de modo a evitar condensações superficiais.



Misturar o conteúdo do balde de 10,5 kg (componente A) com o conteúdo da lata de 1,5 kg (componente B), até obter uma mistura homogénea, fluída e consistente.

Na primeira demão, que funcionará como primário, pode diluir com até 10% de água limpa.



No caso de diluição, conforme anteriormente referido, proceda sempre da mesma forma para os vários kits ou porções utilizadas, de modo a evitar alterações de cor.



Aplicar com pincel, rolo ou equipamento airless. Uma segunda demão deverá ser aplicada a partir do momento em que o produto se apresenta seco ao tato e sempre nas 24 horas após a aplicação da demão anterior. Não proceder a diluições na segunda e terceira demão.



weberfloor aqua protect 2C

Verniz incolor de PU para pavimentos

- Resistência à abrasão, ao risco e a manchas
- Acabamento mate ou acetinado
- Sem solventes

Embalagem

Versão mate:

Kit de 2 componentes de 13,75 kg Componente A: balde de 11 kg Componente B: lata de 2,75 kg

Versão acetinada:

Kit de 2 componentes de 11,68 kg Componente A: balde de 9,33 kg Componente B: lata de 2,35 kg

Cores

Transparente

Utilizações

- Resina de poliuretano transparente, mate ou acetinado, alifática de base aquosa, que permite selagem de pavimentos contínuos decorativos cimentícios como sistema weberfloor natura.
- Apto para selagem de pinturas, autonivelantes, pavimentos multicamada, terraços e microcimentos decorativos.
- Ideal para pavimentos contínuos sem juntas, com necessidade de limpeza, higienização e manutenção fácil.

Composição

 Resinas de poliuretano modificadas, endurecidas opcionalmente com cerâmicas micronizadas.

Suportes admissíveis

• Autonivelantes cimentícios de revestimento de pavimentos (**weberfloor for** ou similar), betão, resinas epóxi ou de poliuretano.



Características de utilização

- Temperatura de aplicação: entre 10°C a 30°C
- Humidade do suporte: ≤ 4%
- Humidade relativa (T > 3°C ponto de orvalho): < 90%
- Tempo de vida da mistura (20°C): 30 minutos
- Tempo de espera entre demãos: 4 horas
- Tempo de espera para tráfego pedonal: 12 a 30 horas
- Tempo de espera para tráfego ligeiro: 3 dias
- Tempo de espera para tráfego pesado: 7 dias

Consumos

• 60 g/m² por demão

Aplicação

Apto para interiores e exteriores, com resistência aos raios UV. Não adicionar solventes ou outras substâncias. Não molhar, nem limpar o pavimento, no verão, antes de 4 dias após a aplicação e, no inverno, antes de 5 dias após a aplicação. Não aplicar em pavimentos com temperaturas inferiores a 10°C ou superiores a 30°C, nem com humidade relativa do ar superior a 80%. É importante comprovar que a temperatura do suporte permanece em 3°C acima do ponto de orvalho, de modo a evitar condensações superficiais. Garantir a inexistência de humidade por ascensão capilar no suporte, idealmente por via de existência de barreira ao vapor de água. A limpeza das ferramentas deve ser feita com água, enquanto o produto estiver fresco. Realizar a preparação do suporte.




Para obter um melhor resultado, recomenda-se a realização de um tratamento mecânico superficial nos suportes cimentícios. Sobre resinas, lixar previamente ou ativar com solvente adequado.



Sobre suportes absorventes cimentícios, humedecer o suporte, evitando acumulação de água à superfície, antes de aplicar a primeira demão de verniz diluída em 30% a 50% de água, que funcionará como primário.



Após secagem da camada com função de primário, aplicar no mínimo mais duas demãos diluídas em 20% de áqua.

 





weberfloor epóxi

Autonivelante epóxi para pavimentos

- Elevada resistência ao desgaste
- Limpeza e manutenção fácil
- Boa aderência ao suporte









Embalagem

Kit de 2 componentes de 25 kg Componente A: balde de 20,9 kg Componente B: balde de 4,1 kg

Cores

16 cores Consultar página 414 ou site construir.saint-gobain.pt

Utilizações

- Revestimento epóxi autonivelante pigmentado de dois componentes para a proteção de superfícies de betão e outros pavimentos, tais como os autonivelantes cimentícios industriais weberfloor. Pode ser reforçado com cargas minerais selecionadas.
- Permite realizar pavimentos autonivelantes de 2 a 3 mm de espessura em camada única, para pisos de betão sujeitos a alto desgaste em todos os tipos de áreas internas, tais como instalações industriais, áreas com pouca ventilação, estacionamentos ou armazéns.
- Projetado para aplicações em zonas secas. Utilizável em zonas húmidas se polvilhado com sílica.
- Permite aplicação como pintura (admite diluição com solvente adequado até 10%).

Composição

- Componente A: resina epóxi pigmentada.
- Componente B: mistura de poliaminas.

Suportes admissíveis

• Suportes de betão e autonivelantes cimentícios industriais weberfloor, que apresentem uma resistência mínima de 1,5 N/mm² de aderência (Teste de Pull Off - Resistência à tração)

Características de utilização

- Densidade (23°C): 1,6
- Viscosidade (23°C): 1.700 mPa.s
- Tempo de vida da mistura (aproximado para 100 g/min):

> 70 minutos (6°C)

40 minutos (25°C)

25 minutos (35°C)

- Dureza: 80D
- Alongamento máximo: 8%
- Tração máxima: 23 MPa
- Temperatura máxima de serviço: estável até 80°C
- Aderência (betão com weberfloor epóxi primer): > 5 MPa
- Secagem ao tato (aplicação de 1 kg/m²)

35°C, 25% HR: 2 horas

23°C, 50% HR: 8 horas

23°C, 5% HR: 9 horas

7°C, 60% HR: > 20 horas

-15°C: Não seca

- Aplicação de segunda demão: 12 a 24 horas
- Transitabilidade: 24 a 48 horas (dependente das condições ambientais de aplicação)
- Endurecimento máximo: 7 dias
- Resistência aos raios UV: Sofre amarelecimento com exposição ao sol, sem perdas de propriedades mecânicas. Em função da pigmentação, este amarelecimento pode não ser significativo

Observações

- A aplicação do produto deve ser realizada a uma temperatura do suporte superior a 3°C que a do ponto de orvalho, com temperatura ambiente superior a 5°C e humidade relativa inferior a 80%
- A temperatura ideal de aplicação para este produto é entre 10°C e 30°C devendo manter-se durante a fase de secagem. A temperatura máxima de aplicação nunca deverá exceder os 40°C.
- A aplicação deve ser realizada com suprimento de ar abundante ou com sistemas de ventilação/extração preparados para
- A humidade do suporte deverá ser inferior a 4% para aplicação do weberfloor epóxi.

Consumos

- Autonivelante: 3 kg/m². Admite mistura com 33% de areia de sílica (0,1 a 0,3 mm). Rácio de 1: 0,5 (resina: areia). Total da mistura: 3 kg/m²
- Pintura: 200 a 250 g/m² por demão. Admite diluição até 10% com solvente adequado - xileno

Recomendações

- Após a primeira utilização, garantir que o balde fica bem fechado e o mais rapidamente possível após retirar o material do mesmo (o produto sofre polimerização e endurece por contacto com o ar).
- A limpeza das ferramentas deve ser feita com solvente adequado, enquanto o produto estiver fresco, ou por meios mecânicos após a sua secagem
- O contacto prolongado com água, se o produto não estiver ainda totalmente curado, pode causar manchas brancas.
- Misturar em volumes menores e verter a mistura o mais rápido possível sobre a superfície de aplicação. Por vezes, uma mistura de uma quantidade muito elevada de produto reflete-se numa reação demasiado rápida.

Preparação do suporte

• Para obter uma boa penetração e adesão, o suporte deve sempre ter as seguintes características:

Apresentar-se nivelado.

Resistente e coeso com resistência mínima de 1,5 N/mm² (teste de tração).

Aparência regular e fina.

Livre de fissuras e rachaduras. Se houver, devem ser previamente tratadas.

Limpo, seco, sem poeiras ou restos de materiais ou partículas soltas, lamas superficiais e sem gorduras, óleos e musgos.

• Os substratos de betão devem ser preparados mecanicamente, para levantar a superfície e obter um poro aberto. As irregularidades acentuadas são removidas com um polidor. Remova toda a poeira e material solto da superfície preferencialmente com aspirador de pó ou com uma escova ou vassoura. Proceder à aplicação do primário weberfloor epóxi primer

Aplicação



Misturar o conteúdo do balde de 20,9 kg (componente A) com o conteúdo do balde de 4,1 kg (componente B), até obter uma mistura homogénea. Considere apenas as quantidades que podem ser aplicadas dentro do período de vida do produto.



Para aplicação como autonivelante, aplicar com uma espátula denteada de 5 mm para obter espessura final seca de 2 mm. Passar o rolo de picos com o produto fresco. Quando aplicado como autonivelante pode adicionar à mistura até 33% de agregado de sílica (0,1 a 0,3 mm), considerando 1 parte de resina para 0,5 de agregado. Para aplicação como pintura, aplicar com um rolo adequado de pêlo curto. Se necessário, ajustar viscosidade com adição de solvente ate 10%.



Se aplicado como autonivelante, uma segunda demão normalmente não é necessária, mas é aplicável, se desejado. Se aplicado como pintura, aplicar outra demão para reforçar o poder de cobertura da pintura, se necessário. Em ambos os casos, deverá ser aplicada dentro das 24 horas seguintes a demão anterior.





weberfloor barreira 2K

Isolamento epóxi anti-humidade

- Tratamento de humidade capilar ascendente
- Reforço superficial de betonilhas desagregadas
- Reparação de fendas











Embalagem

Kit de 2 componentes de 7,5 kg Componente A: balde de 4,5 kg Componente B: balde de 3 kg

Cores

Transparente/amarelo

Utilizações

- Isolamento de bases de assentamento contra a humidade capilar ascendente ou humidade marginal de até 5% segundo método CM, com 2 a 3 cm de profundidade mínima.
- Os pisos térreos ou os pisos em que o nível do terreno é superior à cota do elemento são os mais suscetíveis de apresentarem anomalias originadas pela água, cujo acesso à construção faz-se por:

Ascensão capilar através das fundações e/ou paredes. Infiltrações.

Pressão hidrostática em paredes enterradas.

- As anomalias provocadas pela humidade também se podem manifestar em pisos sobrelevados, tendo origem na secagem deficiente da betonilha, causas acidentais como infiltrações por rotura de canalização, entrada da água das chuvas por infiltrações resultantes de paredes fissuradas ou com deficiente estanquicidade à água.
- Reforço superficial de betonilhas desagregadas: eliminar os riscos de futuras anomalias causadas por falhas adesivas ou coesivas, diretamente imputáveis à betonilha por não apresentar consolidação superficial ou resistência mecânica adequadas.
- Reparação de fendas passivas.

Composição

- Sistema epóxi de 2 componente (2K) 100% sólidos. Sem solventes orgânicos. A qualidade do ar no interior do edifício é melhorada pela baixa emissão de compostos orgânicos voláteis (COV).
- Componente A: Resina (líquido transparente, ligeiramente
- Componente B: Endurecedor (líquido transparente, ligeiramente amarelado)

Suportes admissíveis

- As bases de assentamento para receber revestimentos de piso devem estar planas e com uma superfície lisa, adequadas à aplicação de um filme contínuo aderente do adesivo, compatível com a natureza do revestimento a instalar. Para que estas condições sejam satisfeitas, e sobretudo na instalação de revestimentos resilientes, recomendamos a utilização prévia de uma argamassa de alisamento ou nivelamento da gama weberfloor, sobre a betonilha ou outros materiais
- Aplicável sobre pavimentos com sistemas radiantes incorporados

Características de utilização

- Temperatura de aplicação: entre 5°C e 35°C
- Tempo de trabalhabilidade da mistura (A+B): 40 a 50 minutos
- Tempo de endurecimento da mistura (A+B): 12 a 24 horas

Prestações

- Densidade do Componente A: 1,13
- Densidade do Componente B: 1,02

Observações

- Respeitar temperaturas de aplicação. O tempo aberto é afetado em função das condições de aplicação de temperatura e
- Durante a aplicação a humidade do suporte deve ser ≤ 5%.

Consumos

• 200 a 300 gr/m² por demão da mistura em função da base de assentamento

Recomendações

- Respeitar o rácio de mistura dos componentes. Sempre que possível, realizar misturas totais dos dois componentes.
- A limpeza das ferramentas deve ser feita com álcool, enquanto a mistura estiver fresca ou por meios mecânicos após a sua secagem
- Em aplicações sobre pavimentos com sistemas radiantes, desligar o sistema 48 horas antes da aplicação do weberfloor barreira 2K, mantendo-o desligado pelo menos nas 72 horas seguintes à aplicação do produto.
- Dada a dificuldade em estabelecer regras específicas para cada caso resultante do tipo e características da base de assentamento, do tipo de revestimento a instalar e das condições de obra, em caso de dúvida, testar previamente a aplicação do produto ou contactar o serviço de apoio técnico da Saint-Gobain Portugal S.A.,
- As boas práticas referidas garantem a estabilidade dos produtos aplicados.

Preparação do suporte

- Os suportes devem encontrar-se limpos, secos, planos, estáveis e resistentes.
- As bases de assentamento devem (de acordo com norma DIN 18365):

Estar secas no momento da aplicação do revestimento, com teor de humidade máximo admissível de 2,5%, e não serem suscetíveis de exporem o revestimento durante o seu tempo de vida útil à ação da humidade sob qualquer forma. nomeadamente à humidade ascendente mais comum nos pisos térreos. Controlar obrigatoriamente a secagem da base de assentamento antes da aplicação do revestimento, utilizando o método CM, Carbeto Cálcio, ou um higrómetro tipo Gann com indicação quantitativa do valor da humidade. Tratar o suporte com barreira de humidade epóxi da weberfloor barreira 2K ou weberfloor barreira 3K se a humidade for residual ou ascendente por capilaridade.

Devem apresentar, antes e depois da aplicação do revestimento, uma estabilidade dimensional adequada por forma a evitar possíveis fenómenos de retração ou de dilatação que provoquem fissuras ou deformações suscetíveis de afetarem, quer o revestimento, quer o respetivo plano de colagem. Deve-se equacionar a necessidade de:

Executar uma junta de dessolidarização entre os bordos da base de assentamento e a face das paredes ou dos elementos emergentes com fita periférica weberfloor

Respeitar as juntas de dilatação e de retração da superstrutura do edifício.

Executar juntas suplementares de retração, no caso de pavimentos aquecidos

- Apresentar uma rigidez e dureza suficientes para assegurar a indeformabilidade do revestimento de piso.
- Apresentar absorção que garanta boa adesão das massas de regularização ou das colas. Tratar superfícies demasiado absorventes com o primário weberprim RP e as não absorventes com weberprim universal.

Aplicação



Misturar o conteúdo do balde de 4,5 kg (componente A) com o conteúdo do balde de 3 kg (componente B) durante 2 a 3 minutos, utilizando um berbequim elétrico até obter uma mistura homogénea.



Para isolamento de bases de assentamento contra a humidade capilar ascendente ou humidade marginal ou para reforço superficial de betonilhas desagregadas, aplicar com rolo uma primeira demão sobre toda a base de assentamento e nas paredes ate 5 cm de altura. Após endurecimento, aplicar uma segunda demão cruzada, espalhando areia fina e seca (granulometria até 1,0 mm) sobre esta camada ainda fresca, assegurando a sua completa cobertura. Uma vez a segunda demão esteja endurecida varrer e aspirar o excesso de areia. Para reparação de fendas passivas, preparar a fenda, removendo todo o material degradado, alargando a sua abertura superficial em forma de V. Utilizar o weberfloor barreira 2K puro em fendas até 0,6 mm de largura e para 0,6 a 6,0 mm de largura misturar areia seca de granulometria adequada numa proporção que permita o enchimento da fenda e garanta uma boa ancoragem aos seus bordos. Para larguras superiores a 6,0 mm usar calda de cimento.



Regularizar a superfície com o produto adequado da gama weberfloor. PAVIMENTOS | GUIA WEBER 391

390 GUIA WEBER | PAVIMENTOS



weberfloor barreira 3K

Sistema epoxídico cimento anti humidade

- Resistência à contrapressão de água
- Aplicável com humidade residual
- Boa aderência









RESISTENTE



Embalagem

Kit de 3 componentes de 37,5 kg Componente A: balde de 9,62 kg Componente B: balde de 2,88 kg Componente C: saco de 25 kg

Cores

Componente A: Âmbar Componente B: Incolor Componente C: Cinza

Utilizações

• O weberfloor barreira 3K é um sistema epóxi cimentício para uso como camada de preparação de suporte, composto por componentes epóxi e cargas reativas inorgânicas, com boa aderência, mesmo com alguma humidade residual, e que forma uma barreira eficiente contra a pressão de água em aplicações interiores. Deve, contudo, evitar-se a aplicação em superfícies muito molhadas e encharcadas. Fornece um suporte à prova de água, com boa permeabilidade ao vapor de água.

- · Adequado para aplicações interiores.
- Apto para aplicação como camada de base para proteção de suportes de betão, tratamento de superfícies de betão, de forma a melhorar a aderência de revestimentos protetores, anticorrosivos, resilientes e impermeáveis.
- Apto para tratamento de superfícies de betão húmidas, para melhorar a aderência de resinas sintéticas a aplicar, e para tratamento de paredes húmidas, para garantir a aderência de revestimentos impermeabilizantes
- Tratamentos de encapsulamento e consolidação em revestimentos à prova de fogo e isolamento.
- Reparação de superfície antes da aplicação de produtos autonivelantes.

Composição

- Componente A: Endurecedor de poliamina à base de água.
- Componente B: Resina epóxi modificada.
- Componente C: Composição de cimento branco.

Suportes admissíveis

• Suportes de betão

Características de utilização

- Densidade (23°C): 1.8
- Tempo de vida da mistura (aproximado para 100 g/min): > 25 minutos
- Dureza: 80D
- Resistência à contrapressão (ASTMD4541): 10 bar
- Resistência à contrapressão (UNI 8298-8) (72 horas para 2 kg/m² de espessura): 1.000 kPa
- Permeabilidade à água (UNE-ISO 7783-2) 200 mícron:
- $> 100 g/m^2/d$
- Aderência: > 3,5 MPa
- Tempo de cura (22°C, 50% HR)

Seco ao toque: 1 a 2 horas Prova de chuva: 9 a 12 horas Recobrir: 48 horas (mínimo) Cura final: 10 dias (mínimo)

Observações

• Apesar de poder ser aplicado em suportes com humidade residual não aplicar em superfícies muito molhadas e encharcadas.

Consumos

• Aproximadamente 2 kg/m² por mm de espessura

Recomendações

- Dependendo do uso pretendido, o produto pode ser aplicado normal, diluído em água ou misturado com cargas (areia de quartzo de 0,3 a 0,6 mm). As diluições e adição de cargas só devem ser feitas após a mistura dos três componentes.
- Quando aplicado em paredes húmidas ou na presença de pressão da água capilar, forma uma barreira vertical na qual muitos revestimentos diferentes podem ser aplicados.
- Em superfícies regulares e não muito húmidas, uma camada diluída (com 10% a 30% de água) de weberfloor barreira 3K é normalmente adequada (consumo total de 1.000 g/m² por
- Em superfícies muito porosas, é aconselhável aplicar uma camada diluída (50% de água) de weberfloor barreira 3K no suporte e aguardar 2 horas, antes de retomar o trabalho com outras aplicações de weberfloor barreira 3K.
- Em suportes irregulares, o consumo pode aumentar até 1.500 g/m², com menos diluição de água necessária.
- Ao considerar uma espessura de 2 mm em suportes muito irregulares e de modo a garantir as prestações máximas ao nível da resistência à contrapressão, aplicar o material sem diluição, com um consumo esperado de 1.000 a 3.000 g/m².
- Em superfícies muito húmidas, com contrapressão de água, aplicar sempre, após a demão inicial, uma demão final, a rolo
- A limpeza das ferramentas deve ser feita com água, enquanto a mistura estiver fresca.

Preparação do suporte

- As superfícies de betão devem ser previamente preparadas por escarificação ou por qualquer outro meio adequado para obter uma superfície áspera e limpa. Remover toda a poeira e material solto antes de aplicar o weberfloor barreira 3K.
- O betão deverá apresentar uma resistência mínima de 1,5 N/mm² de aderência (teste de pull off - resistência à tração)

Aplicação



Misturar o conteúdo do balde de 9,62 kg (componente A) com água (cerca de 2 litros), até obter uma mistura homogénea. De seguida, adicionar o conteúdo do balde de 2,88 kg (componente B) à mistura anterior. Por fim, adicionar o saco de 25 kg (componente C), até obter uma mistura homogénea e sem grumos. Se desejar, dependendo das ferramentas de aplicação utilizadas e do intuito da aplicação, dilua o produto com água extra.



Aplicar a mistura com pincel, rolo ou espatula metálica, em função do intuito de aplicação.



Aguardar aproximadamente 10 dias para a cura final do produto.





weberfloor PU coat

Selante colorido de PU para pavimentos

- Resistência à abrasão
- Resistência aos raios UV
- Pronto a usar











Embalagem

Balde de 25 kg

Cores

16 cores Consultar página 414 ou site construir.saint-gobain.pt

Utilizações

- O weberfloor PU coat é uma resina de poliuretano pigmentada de elevado desempenho que proporciona revestimentos duros e flexíveis com boa resistência à abrasão e resistência aos raios UV, não amarelecendo quando exposto à luz solar.
- É um produto pronto a usar, monocomponente, fácil de aplicar, que confere uma excelente proteção de acabamento colorido, com bom poder de cobertura para pavimentos em geral e que apresenta uma cura rápida.
- Apto para diversos tipos de aplicações, tais como pavimentos de betão de uso geral ou selagem e proteção de revestimentos epóxi para pavimentos em zonas como parques de estacionamento, pisos industriais, áreas recreativas e câmaras de congelação.

Composição

• Poliuretano alifático monocomponente de base solvente.

Suportes admissíveis

- Suportes de betão e autonivelantes cimentícios industriais weberfloor
- Selagem de revestimento epóxi de pavimentos

Características de utilização

- Conteúdo não volátil: > 70%
- Ponto de inflamação (ASTM D 93): > 36°C
- Densidade (25°C): 1,35
- COV: < 20 g/l (< 2%)
- Tempo de vida (1 kg a 20°C, 50% HR): 2 horas
- Dureza: 60D
- Resistência à abrasão (Taber, CS 10,1 kg): 11 mg
- Alongamento máximo: 70%
- Tração máxima: 15 MPa
- Temperatura máxima de serviço: estável até 80°C
- Permeabilidade ao vapor (UNE EN ISO 7783): 2,7 g/m²/dia
- Indice reflexão solar (SRI Index ASTM E1980-01): 104,5-105,4 (pigmentação branca)
- Secagem ao tato (aplicação de 200 g/m²)

43°C, 50% HR: 2 horas

25°C, 50% HR: 3 horas

- Aplicação de segunda demão: < 24 horas
- Transitabilidade de tráfego ligeiro: 24 a 48 horas (dependente das condições ambientais de aplicação)
- Transitabilidade de tráfego normal: 7 a 10 horas
- Endurecimento máximo: 15 dias
- Resistência aos raios UV: resistente. Apresenta estabilidade de cor sem amarelecimento com exposição ao sol.

Observações

- A aplicação do produto deve ser realizada a uma temperatura do suporte entre 10°C e 30°C.
- A humidade do suporte deverá ser inferior a 4% para aplicação do weberfloor PU coat.
- A humidade relativa do ar deve ser inferior a 85%. Condições de humidade elevada podem levar à formação de bolhas sob a superfície da membrana.

Consumos

• 200 a 500 g/m² em função do suporte

Recomendações

- Após a primeira utilização, garantir que o balde fica bem fechado e o mais rapidamente possível após retirar o material do mesmo (o produto sofre polimerização e endurece por contacto com o ar).
- A limpeza das ferramentas deve ser feita com solvente adequado, enquanto o produto estiver fresco, ou por meios mecânicos após a sua secagem
- Alguns materiais dos rolos para aplicação são danificados pelo solvente. Em caso de dúvida, é recomendado testar antes de
- Para aplicação com equipamento de pulverização sem ar, a viscosidade poderá precisar de ajuste com solvente adequado. O excesso de pressão, junto com alta temperatura e humidade. pode dar origem a micro bolhas que fazem a superfície parecer
- Sugere-se um tratamento final e manutenção periódica com cera protetora para maior durabilidade da solução.

Preparação do suporte

• Para obter uma boa penetração e adesão, o suporte deve sempre ter as seguintes características:

Apresentar-se nivelado.

Resistente e coeso com resistência mínima de 1,5 N/mm² (teste de tração).

Aparência regular e fina.

Livre de fissuras e rachaduras. Se houver, devem ser previamente tratadas.

Limpo, seco, sem poeiras ou restos de materiais ou partículas soltas, lamas superficiais e sem gorduras, óleos e musgos.

• É necessária uma preparação cuidada de todos os pontos críticos.

Aplicação



Apesar de pronto a aplicar deverá proceder a homogeneização do weberfloor PU coat com recurso a um misturador elétrico de baixa rotação. Se necessário. dilua com até 10% de solvente adequado para ajuste de viscosidade (xileno liberto de água e de álcool na sua composição). Em suportes não porosos, não diluir a primeira demão.



Aplicar o produto com pincel, rolo ou equipamento airless.



Se necessário, aplicar outra demão quando a primeira não estiver pegajosa. Deverá ser aplicada dentro das 24 horas seguintes a demão anterior.



weberfloor stone carpet UV

Poliuretano transparente resistente aos raios UV

- Execução de pavimentos decorativos
- Pavimentos com elevada resistência mecânica
- Com resistência aos raios UV para aplicações exteriores

Embalagem

Kit de 2 componentes de 6,5 kg Componente A: lata de 3.12 kg Componente B: lata de 3,38 kg

Cores

Transparente

Utilizações

- Resina transparente de poliuretano alifático bicomponente, adequada para agregar pedra natural decorativa e execução de pavimentos tipo stone carpet
- Concebido para ligante de pavimentos modernos com excelente estética de rápida aplicação, com elevada resistência, de manutenção reduzida e drenantes (porosos e semi porosos, em função do tipo de agregados utilizados).

Composição

- Componente A: Mistura de polióis
- Componente B: Poliisocianato sem solventes

Suportes admissíveis

• Deve ser garantido um suporte bem compacto e estável. Aplicável sobre betão, argamassas cimentícias e agregados compactados.



Características de utilização

- Temperatura do suporte: entre 10°C a 25°C
- Temperatura de aplicação: entre 10°C a 30°C
- Humidade relativa: 30% a 80%
- Humidade do suporte: < 4%
- Tempo de vida da mistura (22°C, 40% HR): 55 minutos
- Tempo aberto (25°C): 20 minutos

Consumos

- Para pedra regular, lisa, de maior dimensão, usar 3% a 5% de resina, relativamente ao agregado em peso
- Para partículas, porosas ou irregulares, usar 5% a 7% de resina, relativamente ao agregado em peso
- Para agregados entre 6 a 10 mm:

15 mm de espessura: 30 kg/m² de mistura de resina com pedra 20 mm de espessura: 40 kg/m² de mistura de resina com pedra 25 mm de espessura: 50 kg/m² de mistura de resina com pedra 30 mm de espessura: 60 kg/m² de mistura de resina com pedra

Aplicação

Uma prática aconselhável para melhorar a coesão superficial, é selar a superfície superior com uma camada fina de resina pura. Contudo, esta prática pode diminuir a porosidade e capacidade drenante do pavimento executado



Misturar o conteúdo da lata de 3,12 kg (componente A) com o conteúdo da lata de 3,38 kg (componente B), até obter uma mistura homogénea. De seguida, adicionar aos agregados, de acordo com as proporções indicadas.



Aplicar, de imediato, a mistura uniforme sobre a base de aplicação com talocha lisa na espessura pretendida.



Pressionar suavemente com a talocha, de modo a obter uma superfície lisa e compacta.



Embalagem

Kit de 2 componentes de 5 kg Componente A: lata de 3,33 kg Componente B: lata de 1,66 kg

Kit de 2 componentes de 15 kg Componente A: lata de 10 kg Componente B: lata de 5 kg

weberfloor stone carpet epóxi UV

Epóxi transparente resistente aos raios UV

- Execução de pavimentos decorativos drenantes
- Elevada resistência mecânica e resistência aos raios UV

Utilizações

• Resina epoxídica bicomponente transparente, adequada para agregar pedra natural decorativa e execução de pavimentos tipo stone carpet.

Detalhes técnicos

- Temperatura do suporte: entre 10°C a 25°C
- Temperatura de aplicação: entre 15°C a 30°C
- Humidade relativa: 30% a 80%
- Humidade do suporte: < 4%
- Tempo de vida da mistura (22°C, 40% HR):: 40 minutos
- Tempo de cura (23°C, 50% HR): 8 horas seco ao tato
- Resistência aos raios UV: não amarelece

Consumos

• Dependendo da dimensão dos agregados e da sua absorção, a quantidade de resina a usar varia entre 3% a 10% da quantidade de agregado

Aplicação

Misturar o conteúdo da lata de 3,33 kg (componente A) com o conteúdo da lata de 1,66 kg (componente B), até obter uma mistura homogénea. De seguida, adicionar aos agregados, de acordo com as proporções indicadas. Aplicar, de imediato, a mistura uniforme sobre a base de aplicação com talocha lisa ou espátula na espessura pretendida. Pressionar suavemente com a talocha, de modo a obter uma superfície lisa e compacta.



Embalagem

Kit de 2 componentes de 7 kg Componente A: lata de 4,9 kg Componente B: lata de 2,1 kg

weberfloor stone carpet

Poliuretano transparente

- Execução de pavimentos decorativos drenantes
- Elevada resistência mecânica

Utilizações

• Resina transparente de poliuretano bicomponente, adequada para agregar pedra natural decorativa e execução de pavimentos tipo stone carpet.

Detalhes técnicos

- Temperatura do suporte: entre 10°C a 25°C
- Temperatura de aplicação: entre 10°C a 30°C
- Humidade relativa: 30% a 80%
- Humidade do suporte: < 4%
- Tempo de vida da mistura (22°C, 40% HR): 35 minutos

Consumos

- Para pedra regular, lisa, de major dimensão, usar 3% a 5% de resina, relativamente ao agregado em peso
- Para partículas, porosas ou irregulares, usar 5% a 7% de resina, relativamente ao agregado em peso
- Para agregados entre 6 a 10 mm:
 - 15 mm de espessura: 30 kg/m² de mistura de resina com pedra
 - 20 mm de espessura: 40 kg/m² de mistura de resina com pedra

Aplicação

Misturar o conteúdo da lata de 4,9 kg (componente A) com o conteúdo da lata de 2,1 kg (componente B), até obter uma mistura homogénea. De seguida, adicionar aos agregados, de acordo com as proporções indicadas. Aplicar, de imediato, a mistura uniforme sobre a base de aplicação com talocha lisa na espessura pretendida. Pressionar suavemente com a talocha, de modo a obter uma superfície lisa e compacta



weberfloor epóxi primer

Primário epóxi para pavimentos

- Elevada aderência ao suporte
- Baixa viscosidade
- Boa penetração

Embalagem

Kit de 2 componentes de 15 kg Componente A: balde de 10,8 kg Componente B: balde de 4,2 kg

Cores

Transparente/amarelo

Utilizações

- Primário adequado para aplicação em suportes de betão ou autonivelantes cimentícios industriais weberfloor para receberem autonivelantes cimentícios ou resinas epoxídicas
- Apto para tratamento de fissuras passivas em pavimentos de betão.

Composição

- Componente A: Resina epoxídica.
- Componente B: Mistura de poliaminas.

Suportes admissíveis

- Apto para aplicação sobre suportes de betão e autonivelantes cimentícios industriais weberfloor, que apresentem uma resistência mínima de 1,5 N/mm² de aderência.
- Fissuras e cavidades em betão.



Características de utilização

- Temperatura de aplicação: entre 15°C e 40°C
- Humidade do suporte: ≤ 4 %
- Diluição admissível: até 10% com xileno
- Tempo de vida da mistura (25°C): 25 minutos
- Tempo de espera entre demãos: 12 a 24 horas
- Transitabilidade: 24 a 48 horas em função das condições ambientais
- Endurecimento total: 7 dias

Consumo

• 200 a 250 g/m² por demão em função da absorção do suporte

Aplicação

Não é recomendável realizar misturas parciais do produto. Caso seja necessário, deverá sempre respeitar o rácio da mistura entre o componente A e o componente B, respetivamente. Realizar a preparação do suporte. Os suportes devem encontrar-se limpos, secos, planos, estáveis e resistentes. Se necessário, recorrer a tratamento mecânico do suporte, de modo a eliminar contaminantes e zonas friáveis, para uma ligação mais eficiente do primário ao suporte. Quando aplicado sobre suportes muito porosos, tais como betão leve ou betonilha, recomenda-se a aplicação de duas demãos. A limpeza das ferramentas deve ser feita com água, enquanto o produto estiver fresco.



Misturar o conteúdo do balde de 10,8 kg (componente A) com o conteúdo do balde de 4,2 kg (componente B), até obter uma mistura homogénea.

Para utilizações específicas, como tratamento e reparação de fissuras estáticas, pode ser misturado com agregados de sílica adequados.



Aplicação como primário: aplicar com rolo de pelo curto, garantindo a cobertura de toda a área de aplicação e selagem total dos poros. Aplicar uma segunda demão após secagem da primeira e antes de perfazer 24 horas. Em algumas situações, recomenda-se a saturação com sílica.



Reparação de fissuras estáticas: preparar a fissura, removendo todo o material degradado, alargando a sua abertura superficial em forma de V e assegurando uma limpeza eficaz de pó e detritos. Misturar o primário com adição de sílicas e aplicar sobre a fissura. Após preenchimento da fissura, remover o excesso e polvilhar superfície com sílica para criar ponte de aderência.





weberprim universal

Primário de aderência multiusos

- Excelente aderência a grande diversidade de suportes
- Pronto a usar com fácil aplicação a rolo
- Sem solventes

Embalagem

Balde de 5 kg Balde de 10 kg

Cores

Amarelo

Utilizações

- Primário de aderência de secagem rápida, monocomponente de base aquosa, concebido para promover a aderência sobre diversos tipos de suportes.
- Apto para suportes porosos e não porosos.

Composição

 Resinas sintéticas em dispersão aquosa, aditivos específicos e areia de quartzo.

Suportes admissíveis

- Porosos: betonilhas, autonivelantes e argamassas de base cimentícia, betão, autonivelantes e betonilhas de anidrite, terracota ou tijoleira de barro antiga (carece de lixagem právia)
- Não porosos: cerâmica, incluindo com superfície vidrada (se possível lixar previamente a superfície), placas de plástico rígido, painéis de madeira (OSB, CTBX, CTBH) e parquet (lâminas rígidas), gesso tradicional ou gesso cartonado.

Características de utilização

- Temperatura de aplicação: entre 5°C e 35°C
- Humidade do suporte: \leq 8 %
- Massa volúmica: 1,30 g/cm³
- Tempo de secagem: 30 a 45 minutos em função do suporte e condições de aplicação
- Teor de COV: 9,3 g/l Classe A

Consumos

• 100 a 200 g/m² em função da absorção do suporte

Aplicação

Não aplicar em pavimentos molhados ou sujeitos a fenómenos de humidade por ascensão capilar. Não se destina a assegurar a proteção de suportes sensíveis à humidade quando em zonas húmidas. Não minimiza fenómenos de humidade por ascensão capilar. Não aplicar sob sol e vento fortes ou chuva, sobre suporte gelado, em degelo ou em risco de gelar nas 24 horas seguintes. Não se destina a reforço de suportes friáveis e degradados. Realizar a preparação do suporte. Os suportes devem encontrar-se limpos, secos, planos, estáveis e resistentes. Se necessário, lixar superfície e aspirar para remover camadas menos aderidas. Não diluir (produto está pronto a ser aplicado). A limpeza das ferramentas deve ser feita com água, enquanto o produto estiver fresco.



Apesar de pronto a aplicar deverá proceder a homogeneização do **weberprim universal** com recurso a um misturador elétrico de baixa rotação.



Aplicar uma camada fina de weberprim universal com recurso a um rolo, assegurando a realização de um filme regular (sem lacunas e sem sobreposições de material).



Deixar secar, aproximadamente, 45 minutos e aplicar a argamassa pretendida (betonilha, autonivelante, cimento-cola, argamassa de colagem de painéis isolantes, entre outros)





weberprim RP

Primário de aderência e tapa poros

- Pronto a usar com fácil aplicação
- Melhora a aderência a suportes absorventes
- Regulariza a porosidade

Embalagem

Jerrican de 5 l Jerrican de 20

Cores

Verde claro

Utilizações

 Primário de aderência para suportes porosos, concebido para promover a aderência de autonivelantes cimentícios da gama weberfloor em interiores e regularização da porosidade dos suportes.

Composição

 Resinas sintéticas em dispersão aquosa e aditivos específicos.

Suportes admissíveis

 Betonilhas, autonivelantes e argamassas de base cimentícia, betão e betão leve, autonivelantes e betonilhas de anidrite ou tijoleiras porosas antigas (desde que previamente lixadas).

Características de utilização

- Temperatura de aplicação: entre 5°C e 35°C
- Massa volúmica: 1,05 g/cm³
- Tempo de secagem: 2 a 4 horas em função do suporte e das condições de aplicação
- Tempo de espera para revestir: > 2 horas
- Teor de COV: 8,2 g/l Classe A

Consumos

• 150 a 250 g/m² em função da absorção do suporte

Aplicação

Não aplicar em suportes não porosos. É recomendável que o suporte se apresente seco. Não aplicar sob sol e vento fortes ou chuva, sobre suporte gelado, em degelo ou em risco de gelar nas 24 horas seguintes. Não se destina a reforço de suportes friáveis e degradados. Realizar a preparação do suporte. Os suportes devem encontrar-se limpos, secos, planos, estáveis e resistentes. Se necessário, recorrer a tratamento mecânico do suporte, de modo a eliminar contaminantes e zonas friáveis, para uma ligação mais eficiente do primário ao suporte. A limpeza das ferramentas deve ser feita com água, enquanto o produto estiver fresco.



Apesar de pronto a aplicar deverá proceder a homogeneização do weberprim RP com recurso a um misturador elétrico de baixa rotação.



Em suportes cimentícios porosos, aplicar com auxílio de uma escova. Neste tipo de suportes a escovagem irá promover uma melhor impregnação do produto e um preenchimento dos poros mais eficaz. Pode aplicar, também, com um rolo, trincha ou equipamento airless.



Deixar secar e aplicar argamassa pretendida.



weberfloor impact

Membrana acústica para aplicação combinada com pavimentos vinílicos e laminados

- Isolamento acústico ao ruído de impacto
- Elevada resistência a cargas mecânicas
- Instalação fácil e rápida

Embalagem

Rolo de 1 x 10 m

Cores

Cinza e preto

Utilizações

- Membrana para melhoria de isolamento acústico e redução de ruído de impacto em pavimentos com instalação de vinílicos, LVT e SPC.
- Atua também como barreira de vapor e a humidades provenientes do suporte.

Composição

 Polímero elástico de látex de alta densidade (950 kg/m³) de 1,5 mm de espessura, com camada inferior com barreira ao vapor e camada superior em feltro de poliéster.

Suportes admissíveis

• Suportes que apresentem uma estrutura sólida e uniforme sem irregularidades (planimétrico).



Características de utilização

- Espessura: 1,5 mm
- Aplicação sem colagem ao suporte e sem colagem do pavimento sobre a membrana
- Atua como barreira ao vapor para humidades proveninetes do suporte

Consumos

• 1 metro linear por cada m²

Aplicação

Material ecológico em látex com excelente durabilidade garantida, fácil e rápida aplicação, sem necessidade de colagem quer da membrana ao suporte, quer do pavimento instalado à membrana. Os suportes devem encontrar-se limpos, secos, planos, estáveis e resistentes. Adicionalmente, deve garantir-se que o suporte se apresenta consolidado e uniforme, com a planimetria adequada para receber a membrana e o pavimento vinílico pretendido.



A instalação deve iniciar-se numa esquina, assegurando que o rolo é desenrolado com a barreira pára-vapor virada para baixo e que a membrana fica encostada à parede. Se necessário cortar o rolo com ferramenta de corte, um x-ato.



Colocar a seção seguinte encostada à anterior selando a junta de ambas as secções com fita adesiva, assegurando que todos os troços do weberfloor impact estão unidos até cobrir toda a zona de instalação do pavimento.



Instale o pavimento vinílico, laminado LVT ou SPC diretamente sobre a membrana acústica **weberfloor impact** apenas por colocação sobre o mesmo.

400 GUIA WEBER | PAVIMENTOS





weberfloor impact ceramic

Manta acústica para colagem de pavimentos cerâmicos

- Isolamento acústico ao ruído de impacto com instalação fácil
- Elevada resistência a cargas mecânicas
- Sem COV

Embalagem

Placa de 1,20 x 0,80 m

Cores

Cinza

Utilizações

- Manta acústica resiliente para aplicação combinada com pavimentos cerâmicos. Permite desacoplar o pavimento cerâmico da laje, conseguindo uma notável redução do ruído de impacto. Ideal para reabilitação e renovação de habitações e espaços comerciais.
- Apto para instalação sobre pavimentos radiantes.

Composição

 Polímero elástico carregado de minerais com dupla camada de feltro de poliéster reciclado.

Suportes admissíveis

 Suportes cimentícios (betão, betonilha, entre outros) que permitam colagem com cimento-cola cimentício flexível.

Características de utilização

- Espessura: 3,0 mm
- Aplicação com colagem ao suporte e colagem de cerâmica à manta acústica.

Consumos

• Cada placa permite executar 0,96 m²

Aplicação

Os suportes devem encontrar-se limpos, secos, planos, estáveis e resistentes. Para evitar pontes acústicas, deve ser executada uma junta perimetral nas uniões com paredes ou outros elementos construtivos. Antes da colagem de weberfloor impact ceramic deverá testar a disposição das placas, colocando a partir de um canto ou esquina da área de aplicação as placas dispostas lado a lado, procedendo aos cortes necessários nas placas em função da geometria da área de instalação. O tipo de cimento-cola utilizado dependerá do tipo de suporte e da cerâmica a instalar no pavimento. Estão recomendados para a instalação de weberfloor impact ceramic os cimentos-cola webercol flex M+, webercol flex L+ e o webercol flex XL+.



Após garantir a preparação do suporte, proceder à aplicação do cimento-cola. Aplicar o cimento-cola sobre o suporte e colocar a placa de weberfloor impact ceramic sobre o mesmo. Comprimir a placa com auxílio da face lisa da talocha ou mesmo com recurso a rolo de pressão.



Garantir a união entre placas de **weberfloor impact ceramic**, eliminando restos de cimento-cola entre os mesmos que possam gerar pontes acústicas.

Em seguida, cobrir juntas entre placas com fita adesiva (fita de pintura).



Por fim, proceder à colagem da cerâmica sobre a manta acústica com um dos cimentos-cola recomendados e posicionados para a instalação do manta weberfloor impact ceramic, tendo em conta o suporte e a cerâmica a colar.





weberfloor rede G120

Rede de fibra de vidro para reforço de betonilhas

- Previne a formação de fissuras
- Reforço a longo termo
- Fácil de transportar, cortar e aplicar

Embalagem

Rolo de 1,1 x 50 m

Cores

Azul

Utilizações

 Rede para reforço de betonilhas tradicionais. Previne a formação de fissuras durante o processo de cura de betonilha. Aumenta a capacidade de deformação da betonilha quando em uso (importante quando a betonilha é executada não aderida ou flutuante sobre suportes compressíveis de isolamento térmico ou acústico).

Composição

• Rede de fibra de vidro com tratamento antialcalino superficial.

Suportes admissíveis

Deve ficar sempre incorporada na argamassa a reforçar
e, para um desempenho mais eficaz, no primeiro terço da
espessura aplicada a contar do suporte.

Características de utilização

- Resistência à tração inicial: 1250 MPa
- Módulo de elasticidade (DIN53504): 60 GPa
- Alongamento máximo: 3%
- Resistente aos alcalis

Consumos


• 1,10 m² por m² de área de aplicação

Aplicação

Garante a estabilidade da betonilha mesmo após aparecimento da primeira fissura. Redução até 70% das fissuras visíveis pela retração das argamassas. Redução da visibilidade de fissuras até 50%. A manipulação deste produto não requer cuidados especiais. No entanto, pode provocar alguma irritação em peles mais sensíveis, pelo que é recomendável a utilização de luvas na sua manipulação. Em caso de contacto e irritação cutânea, deve lavar abundantemente com água fria e sabão. Cortar a rede previamente, em função da geometria e da área de execução do pavimento, tendo em conta as sobreposições necessárias entre os painéis de rede aplicados. Para proceder ao corte da rede, usar uma tesoura corrente ou uma lâmina afiada. Os suportes devem encontrar-se limpos, secos, planos, estáveis e resistentes.



Aplicar a betonilha com cerca de 1/3 da espessura pretendida.

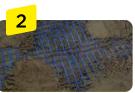

Desenrolar a rede de fibra de vidro weberfloor rede G120 sobre toda a superfície. Cortar a rede com uma tesoura ou lâmina afiada para ajustar às dimensões da área. Deve ser sobreposta em cerca de 10 cm entre painéis de rede. Ajustar a rede à superfície.



Aplicar a restante espessura da betonilha. Regularizar e nivelar o material com uma régua de alumínio e finalizar com uma talocha.





Embalagem

Jerrican de 5 |

Jerrican de 20 |

weber latex

Aditivo para otimização de argamassas

- Fácil de aplicar
- Pronto a usar
- Otimização da aderência de argamassas

Utilizações

- Resina de adição líquida para otimização da aderência de argamassas à base de ligantes hidráulicos.
- Apto para a preparação de calda para incrementar aderência de betonilhas semi secas a suportes cimentícios.

Detalhes técnicos

- Massa volúmica: 1,0 g/cm³
- Extrato seco: 35%
- pH: 10
- Não utilizar como primário ou camada de fundo
- Não utilizar puro

Consumos

- ± 2 kg/m² de mistura
 - Reparações pontuais:

1 weber latex : 1 água (em volume)

Argamassas montagem:

1 weber latex : 4 água (em volume)

Calda ligação:

1 weber latex : 1 cimento : 1 água (em volume)

Aplicação

Agitar bem o weber latex antes da utilização.

Adicionar na água de amassadura das argamassas.

Na preparação de calda de promoção de aderência para betonilhas semi-secas, adicionar na porção de água.

A limpeza das ferramentas deve ser feita com água, enquanto o produto estiver fresco.





Embalagem Caixa de 12 cartuchos de 300 ml

weberflex P100

Mastique de poliuretano para selagem rápida de juntas

- Elástico e deformável
- Multiusos
- Resistente a temperaturas baixas e elevadas

Utilizações

- Selagem de juntas submetidas ou não a dilatações.
- Selagem de juntas em pavimentos e fachadas, solos industriais, fissuras dinâmicas, encontros entre diferentes materiais e carpintaria em geral.
- Selagem de uniões na indústria em geral.
- Utilização em ventilação e ar condicionado.
- Manutenção geral e bricolagem.

Detalhes técnicos

- Temperatura de aplicação: entre 5°C e 35°C
- Tempo de secagem: 45 minutos
- Tempo de endurecimento: 24 horas por 3 mm de espessura
- Dureza (DIN 53505): 37 \pm 5 Shore A
- Recuperação elástica (ISO 7389): > 80%
- Máxima distorção permitida: ± 20%
- Máxima tensão (DIN 53504): 1,70 N/mm²
- Módulo de elasticidade (DIN53504): 0,8 N/mm²
- Alongamento máximo: > 400%
- Resistência a temperaturas: entre -30 a 90°C

Consumos

• Consultar tabela de rendimento na ficha técnica (metros lineares em função do volume de preenchimento de junta)

Aplicação

Não aplicar em superfícies húmidas. Proteger a aplicação da água. Em caso de suporte humedecido, secar antes de aplicar o **weberflex P100**. Eliminar todos os restos de sujidade, pó e outros materiais da superfície por ação mecânica. A preparação da junta requer um desenho prévio.

Recomenda-se a delimitação prévia da junta com fita adesiva. Retirar a fita antes do material polimerizar.

O weberflex P100 está pronto a usar e deve ser aplicado com auxílio de uma pistola manual (por extrusão) de forma suave

Como junta flexível, extrudir o material sem formar bolhas de ar e pressionar a massa contra os vértices da junta.





Embalagem Rolo de 0,1 x 100 m

weberfloor perimetral

Fita periférica/espuma para juntas perimetrais

- Pronto a usar e fácil de aplicar
- Fácil de cortar, adaptável à espessura pretendida

Utilizações

 Execução de juntas perimetrais para absorver a dilatação perimetral de produtos de regularização, nivelamento e alisamento de pavimentos (betonilhas, betonilhas fluídas, autonivelantes de alisamento, autonivelantes de nivelamento e enchimento, quer de base cimentícia quer de base de anidrite).

Detalhes técnicos

- Espuma de polietileno
- Para espessuras de argamassas de pavimentos entre 1 mm e 100 mm
- Os suportes devem encontrar-se limpos, secos, planos, estáveis e resistentes

Consumos

• 1 metro por cada metro linear

Aplicação

Colocar um ponto de silicone no ponto de partida da colocação da espuma, pressionar a espuma contra o mesmo e ir desenrolando em toda a área periférica à aplicação.

Deverão ser colocados pontos de silicone, no mínimo, a cada 30 cm lineares.

Recomenda-se nos ângulos de 90° internos, cortar a espuma na vertical (desde o suporte até ao topo da espuma) após secagem do silicone. Aplicar a argamassa de pavimento até à cota necessária.

Após secagem da argamassa, proceder ao corte da espuma com uma lâmina à face do topo da argamassa aplicada.



EmbalagemCaixa de 50 unidades

weberfloor nivelador

Marcador de nível para retificação de cotas de nivelamento

- Pronto a usar
- Reutilizável
- Fácil de ajustar

Utilizações

- Marcador de nível feito de aço com uma altura de ajuste máximo de 150 mm, desenvolvido para marcação de cotas de enchimento de forma mais fácil, simples e rápida na aplicação de argamassas fluidas para pavimentos (utilizável em betonilhas fluidas e autonivelantes cimentícios).
- Apto para controlar espessura de aplicação de produtos de regularização e nivelamento de pavimentos.

Detalhes técnicos

• Para espessuras entre 3 mm e 150 mm

Consumos

 Varia consoante a necessidade do aplicador e a complexidade da área a executar

Aplicação

Garantir a estabilidade da base onde irá ser colocado o weberfloor nivelador.

Verificar a altura necessária e ajustar o nivelador à medida desejada. É recomendado utilizar um nivelador de laser para ajustar a altura de enchimento.

Aplicar o produto até à marca definida. Para betonilhas fluidas, o weberfloor nivelador deve ser removido depois de se aplicar o produto até à espessura pretendida e antes da mesma ser finalizada. Para autonivelantes, o weberfloor nivelador deve ser removido após o enchimento da espessura desejada e antes do alisamento final com recurso a ferramenta

Para efetuar a remoção do **weberfloor nivelador** em produtos autonivelantes sem interferir com o espalhamento da betonilha, recomenda-se o uso de sapatos de picos/pontas.



Cores e texturas

webercolor	4
weberdecor liso weberdecor F ⁺ /M ⁺ weberdecor plus weberpaint color weberpaint silcolor	4
webercal decor weberdecor naturkal weberdecor betão	4
weberdecor stone	4
weberfloor	4

Juntas

	webercolor premium ⁺	webercolor prisma	webercolor evolution	weberepox easy	webercolor flex	webercolor classic	webercolor pastilha	webercolor sealceramic	
Preto	0•	•		•				×	×
Antracite	0•			•				×	
Cinza escuro	0•	•			•	•		×	×
Metálico	•			•					
Cinza claro	0•	•		•	lacktriangle	0		×	×
Cimento	•			•					
Prata	•			•					
Cinza Pérola	•			•					
Quartzo	•			•					
Platina	•			•					
Nude	•			•					
Taupe	•			•					
Caqui	•			•					
Cappucino	•			•					
Bege	0•	•		•	●△	0		×	×
Marfim	0•			•	•			×	
Creme	0•	•		•	•	•		×	
Jasmim	•			•					
Linho	0	•		•	•			×	
Branco	0•	•		•	●△	0	•	×	×
Lavanda	•			•					
Champanhe	•			•					
Celeste	•			•					
Verde-água	•			•					
Violeta	•			•					
Gengibre	0			•				×	
Jade	•	•		•					
Indigo	•			•					
Turquesa	•	•		•					×
Verde bosque	•			•					
Wengué	0	•		•	•			×	×
Castanho	0			•	•	•		×	
Cacau	•			•					
Tijolo	0			•	•			×	
Ambar	•			•					
Girassol	•	•		•					
Verde maçã	•			•				-	
Coral	•			•					
Alfazema	•			•					
Barro	0•			•				×	
Cereja	0•	•		•				×	
Azul Mar				•					
Transparente								×	×
Diamante Negro									

Disponibilidade: O1 kg ■ 3 kg ● 5 kg △ 20 kg × cartucho de 310 ml

Nota: Devido ao processo de impressão, as cores desta carta são apenas orientativas das cores reais, uma vez aplicado o produto.

Fachadas

weberdecor liso, weberdecor F*/M*, weberdecor plus, weberpaint color, weberpaint silcolor - grupo A (por encomenda)



Nota: Devido ao processo de impressão, as cores desta carta são apenas orientativas das cores reais, uma vez aplicado o produto.

Fachadas

weberdecor liso, weberdecor F⁺/M⁺, weberdecor plus, weberpaint color, weberpaint silcolor - grupo A (por encomenda)



Fachadas


weberdecor plus, weberpaint color - grupo B (por encomenda)



As cores do grupo B, disponíveis apenas no produto weberdecor plus, foram desenvolvidas com base na tecnologia webercolor reflect. Esta tecnologia permite refletir grande parte da radiação infravermelha e obter coeficientes de radiação (a) inferiores a 0,7, possibilitando a aplicação de cores intensas ou escuras sem provocar temperaturas demasiado elevadas na superfície da fachada em sistemas webertherm.

Fachadas

webercal decor, weberdecor naturkal, weberdecor betão (por encomenda)

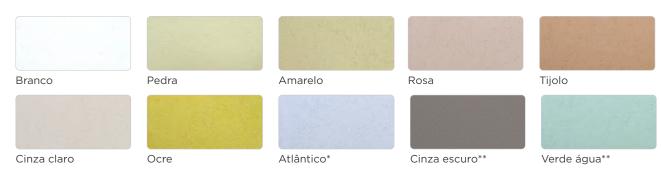

^{*}Disponível apenas em webercal decor e weberdecor naturkal

weberdecor stone



^{***}Sugestão de cor para primário weberprim regulador.

Pavimentos

weberfloor - grupo A



SGWF 9010

weberfloor - grupo B




weberfloor epóxi aqua Disponíveis 4 cores em stock. As restantes cores apenas por encomenda.

Nota: Devido ao processo de impressão, as cores desta carta são apenas orientativas das cores reais, uma vez aplicado o produto.

ACADEMIA

Já visitou a área da Academia Saint-Gobain em construir.saint-gobain.com?

Pode rever todos os webinares da Academia e ter acesso a formação online. Uma ferramenta Saint-Gobain que irá permitir aprofundar os conhecimentos sobre as várias áreas do setor da construção. Fique atento a todas as novidades da Academia Saint-Gobain.

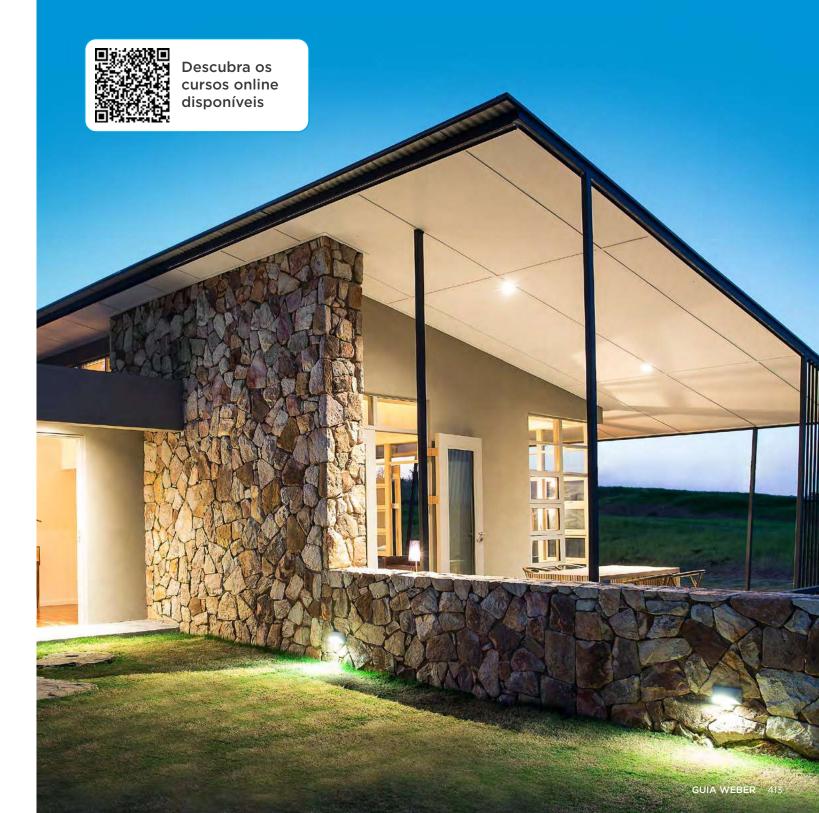

^{**}Disponível apenas em weberdecor betão.

Serviços



Área técnica

Suporte transversal em qualquer fase de projeto com informação técnica, cálculo de soluções, ensaios ao fogo e certificações de produto e construção digital.

Resposta a questões técnicas através do e-mail projetos@saint-gobain.com



Site

Toda a informação sobre as soluções disponível em construir.saint-gobain.pt



Redes sociais

Informação sobre as soluções, passatempos e ações no mercado no Facebook, Instagram, LinkedIn e YouTube



QR Codes

Acesso direto à informação dos produtos através de QR Codes em todas as embalagens e Guia Weber



Documentos e amostras

Documentação técnica e catálogos de amostras físicas para validar a melhor solução para cada projeto



Servico Pós-Venda

Acompanhamento e esclarecimento de dúvidas adicionais em obra



Afinação de cores

Afinação da cor pretendida para os produtos das gamas webercolor e weberdecor



POLÍTICA DE QUALIDADE, **AMBIENTE** E SEGURANÇA

Missão

A Saint-Gobain projeta, fabrica e distribui materiais e soluções, que são ingredientes-chave para o bem-estar de cada um de nós e o futuro de todos.

Visão

A Saint-Gobain pretende ser Líder em Construção Sustentável em Portugal.

Valores

- Cultivar proximidade com o cliente
- Agir como empreendedor
- Inovar
- Ser ágil
- Construir uma cultura aberta e de compromisso

Os nossos compromissos



Formar e sensibilizar todos os colaboradores e partes relevantes interessadas para a importância das questões da Qualidade, do Ambiente e da Segurança.



Cumprir com os requisitos do cliente e com as obrigações de conformidade no desenvolvimento, produção e comercialização de materiais e soluções, minimizando o respetivo impacto ambiental e riscos.



Prevenir a ocorrência de incidentes e acidentes pela gestão ativa da Segurança e do Ambiente que permitam a eliminação de perigos e a redução de riscos.



Proteger o ambiente perseguindo os objetivos de "zero acidentes ambientais" e "máxima redução possível do impacto das nossas atividades", através do uso sustentável dos recursos materiais e energéticos, da diminuição do consumo e descarga de águas, da redução dos resíduos não recuperados, do aumento da incorporação de matérias-primas recicladas e redução das emissões que nos permitam atingir a meta da Neutralidade Carbónica.



Proporcionar condições de trabalho seguras e saudáveis para a prevenção de lesões e afeções da saúde relacionadas com o trabalho. Envolvendo os trabalhadores para zelarem pela sua segurança e dos colegas e promovendo a consulta e participação, com o objetivo de atingir a meta "zero acidentes de trabalho" e "zero doenças profissionais".



Definir e tratar riscos, oportunidades, objetivos e metas para melhorar continuamente:

- Desempenho do SGC
- Satisfação dos clientes
- Proteção do ambiente
- Prevenção da poluição. Desempenho ambiental
- Segurança e a saúde das pessoas

Apesar do rigor que aplicamos no que fazemos, não lhe podemos assegurar que os textos ou imagens inseridas neste Guia Weber ou em quaisquer outros elementos de documentação da Saint-Gobain estejam isentos de erro involuntário. Assim, como profissional a quem os nossos produtos e soluções são destinados, muito lhe agradecemos

a) Que analise previamente toda a documentação relativa a quaisquer produtos que deseje adquirir ou solução que pretenda adotar, assim como que nos coloque qualquer dúvida ou reserva que essa documentação lhe suscite:

b) Que nos indique quaisquer erros que detete nessa documentação, em especial (pois como profissional poderá mais facilmente percebê-los) quando incidam sobre as características técnicas e físicas das nossas soluções ou produtos e/ou sobre preços, quantidades ou quaisquer outras condições propostas.

Para limitar o mais possível os efeitos de potenciais erros, a Saint-Gobain poderá:

- a) Saná-los e/ou retificá-los;
- b) Informar da sua existência e retificação aos destinatários, compradores e/ou interessados nos produtos ou soluções cuja documentação contivesse tais erros; c) Cancelar a entrega de encomenda ou a venda ou adjudicação de produto ou solução, ainda que previamente aceites, quando tal encomenda ou venda estivei
- sustentada em informação que incluísse erros ou que destes tivesse resultado. A Saint-Gobain não assumirá responsabilidades emergentes desses erros se (por força da sua natureza ou do contexto em que ocorram) foram manifestos para destinatário que esteja de boa fé e/ou que já os conhecesse ou devesse conhecer.



A Weber preocupa-se em construir o melhor para as pessoas e para o planeta com base nas promessas da nossa marca:











SAINT-GOBAIN PORTUGAL S.A. construir.saint-gobain.pt info.portugal@saint-gobain.com







